


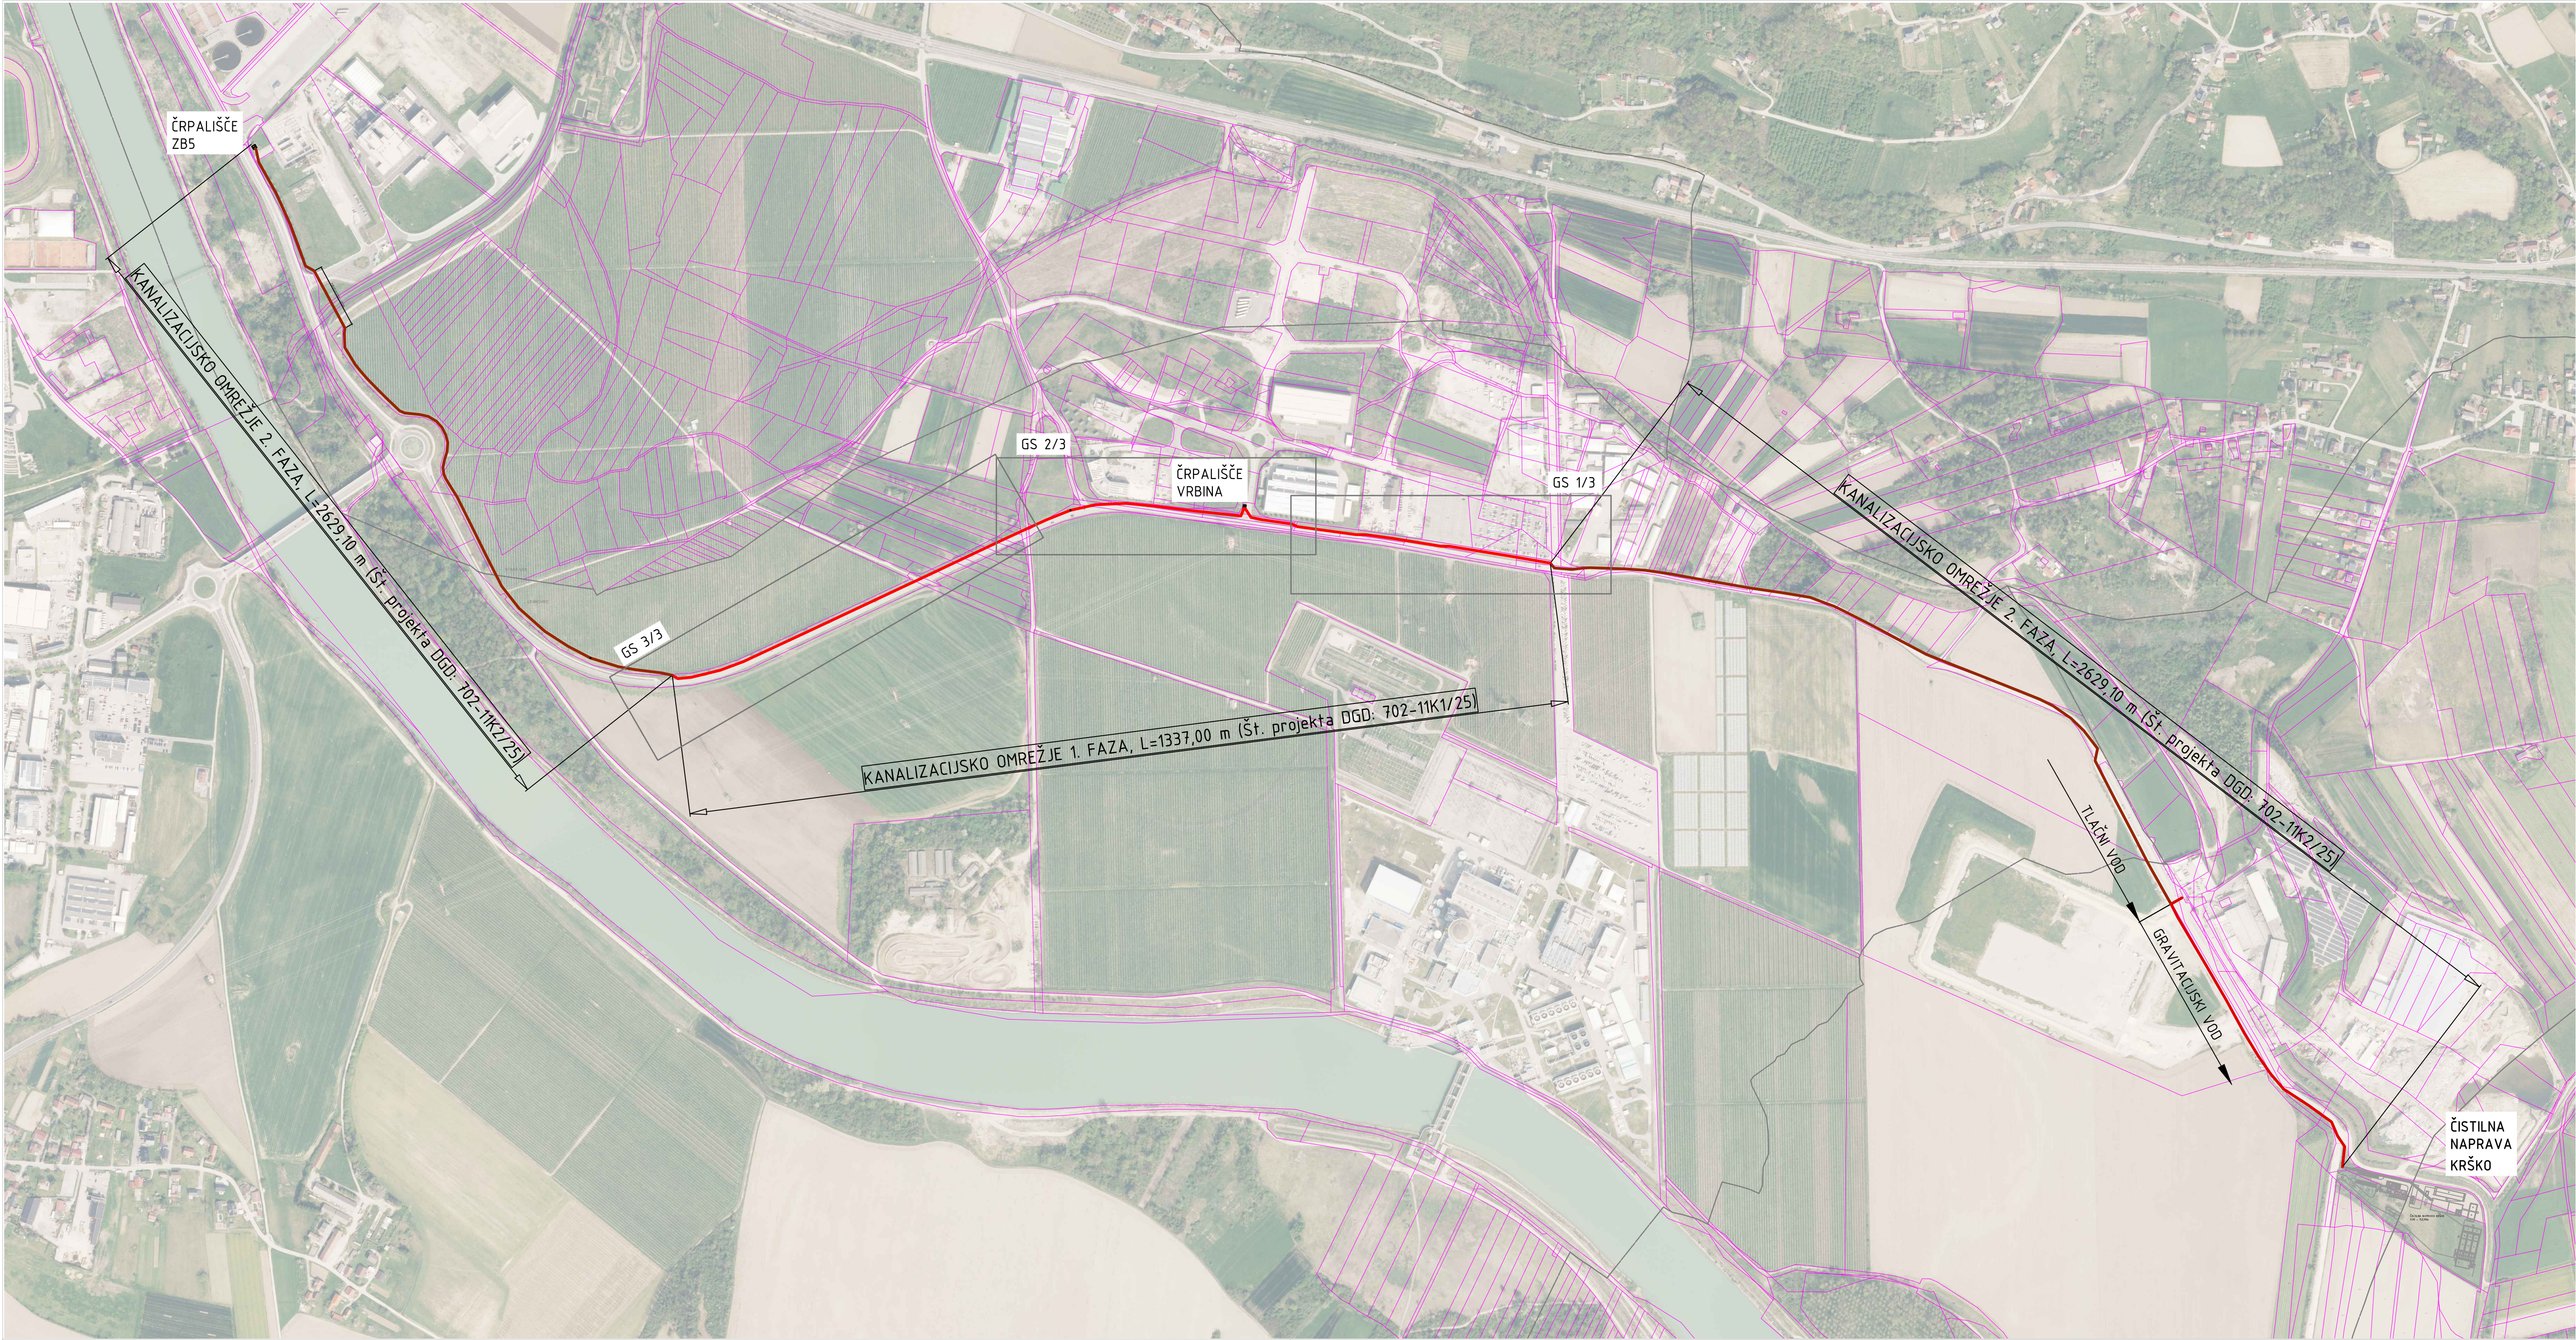

LEGENDA:

- PREDVIDENA KOMUNALNA KANALIZACIJA TLAČNI VOD, L=1337,00m - 1.FAZA PREDMET TEGA PROJEKTA
- PREDVIDENA KOMUNALNA KANALIZACIJA TLAČNI VOD, L=2147,30m - 2.FAZA NI PREDMET TEGA PROJEKTA
- PREDVIDENA KOMUNALNA KANALIZACIJA GRAVITACIJSKI VOD, L= 482,20m - 2.FAZA NI PREDMET TEGA PROJEKTA

Sr.	Opis spremembe	Podpis
 AGJ, arhitekturno projektiranje in ravnanje z odpadkami d.o.o. <small>Evidenčna številka podjetja pri ZDS: 0343</small>	INVESTITOR Mestna občina Krško Cesta krških žrtev 14, 8270 Krško	OBJEKT Rekonstrukcija in dograditev kanalizacijskega omrežja ter izgradnja nove cČN Krško - Kanalizacijsko omrežje 1. FAZA
	NAROČNIK Mestna občina Krško Cesta krških žrtev 14, 8270 Krško	LOKACIJSKI PRIKAZI Pregledna situacija
Izdelovalec načrta: Sara Papst, dipl.inž.grad., IZS PI G-4507	Odgovorna oseba projektanta: Goran Rebernik, inž.grad.	Številka projekta: 702-11K1/25
Sodelavci: Tomaž Klemenšak, inž.grad.	VRSTA: DGD	Datum: marec 2026
		Merilo: 1:5000
		Faza: Lokacijski prikazi 1.0
		List: 1.0