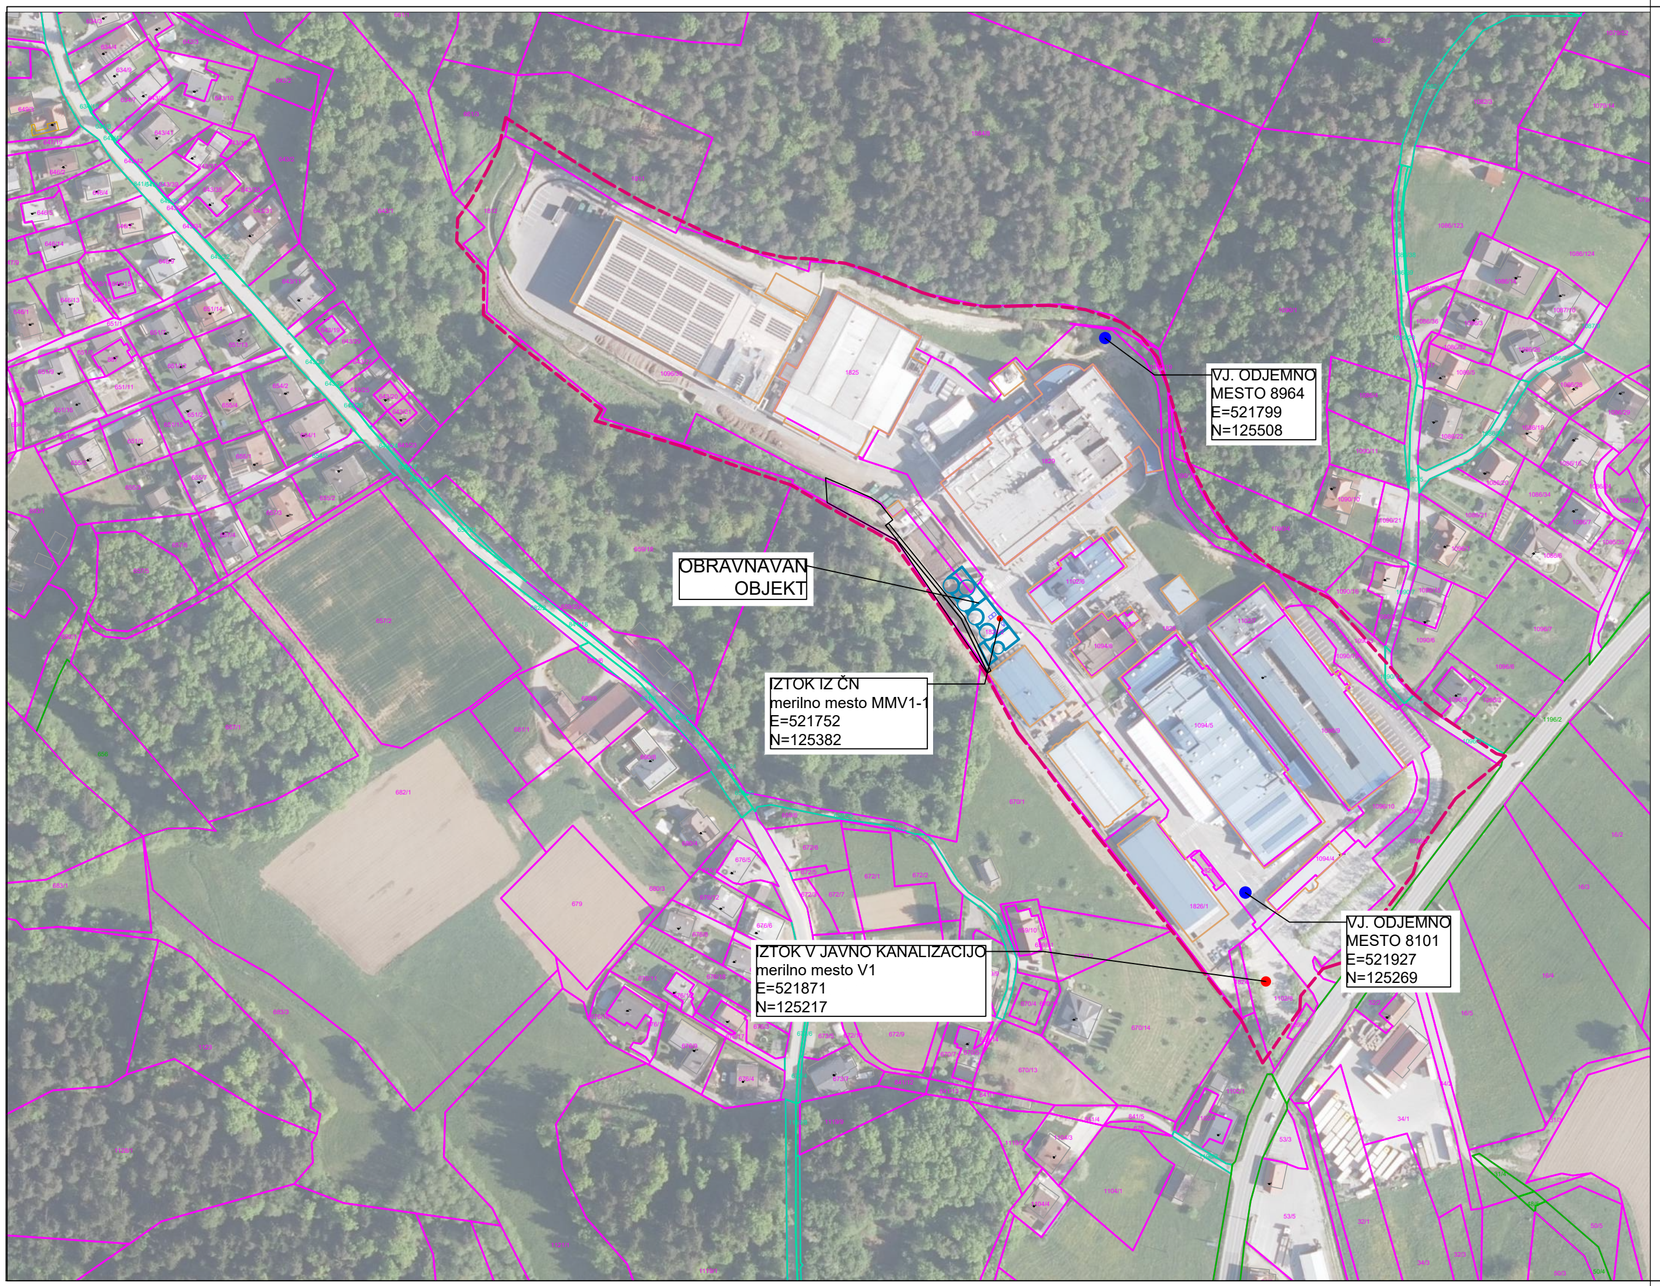


MEJA OPPN

ČISTILNA NAPRAVA - SPREMEMBA GRADBENEGA DOVOLJENJA

01 "STARA" ČISTILNA NAPRAVA

02 OBSTOJEČ ZADRŽEVALNIK TEHNOLOŠKIH VOD

OBSTOJEČI OBJEKTI NA INDUSTRIJSKEM KOMPLEKSU

N
W E
S

ARHITEKTURA D.O.O.
Spodnje Preloge 35
8210 Slovenske Konjice
VSEBINA RISBE

PREGLEDNA SITUACIJA S PRIKAZOM MERILNIH MEST ODPADNIH VOD IN ODJEMNIH MEST VODE

OBJEKT

ČISTILNA NAPRAVA

INVESTITOR

TASTEPOINT d.o.o
Škofja vas 39, 3211 Škofja vas

VRSTA NAČRTA

DOKUMENTACIJA ZA SPREMEMBO GRADBENEGA DOVOLJENJA

VODJA PROJEKTIRANJA

TOMAŽ ŠTRUC, udia/ZAPS 1297

POOBLAŠČENI ARHITEKT

TOMAŽ ŠTRUC, udia/ZAPS 1297

DATUM

AVG.2026


RISAL

LIDIJA LUPŠE, inž.gradb

MERILO

m 1:2000

ŠTEVILKA PROJEKTA	VRSTA NAČRTA/PROJEKTA	ŠTEVILKA RISBE
43/25-LL	DGD-sprememba GD	1.1

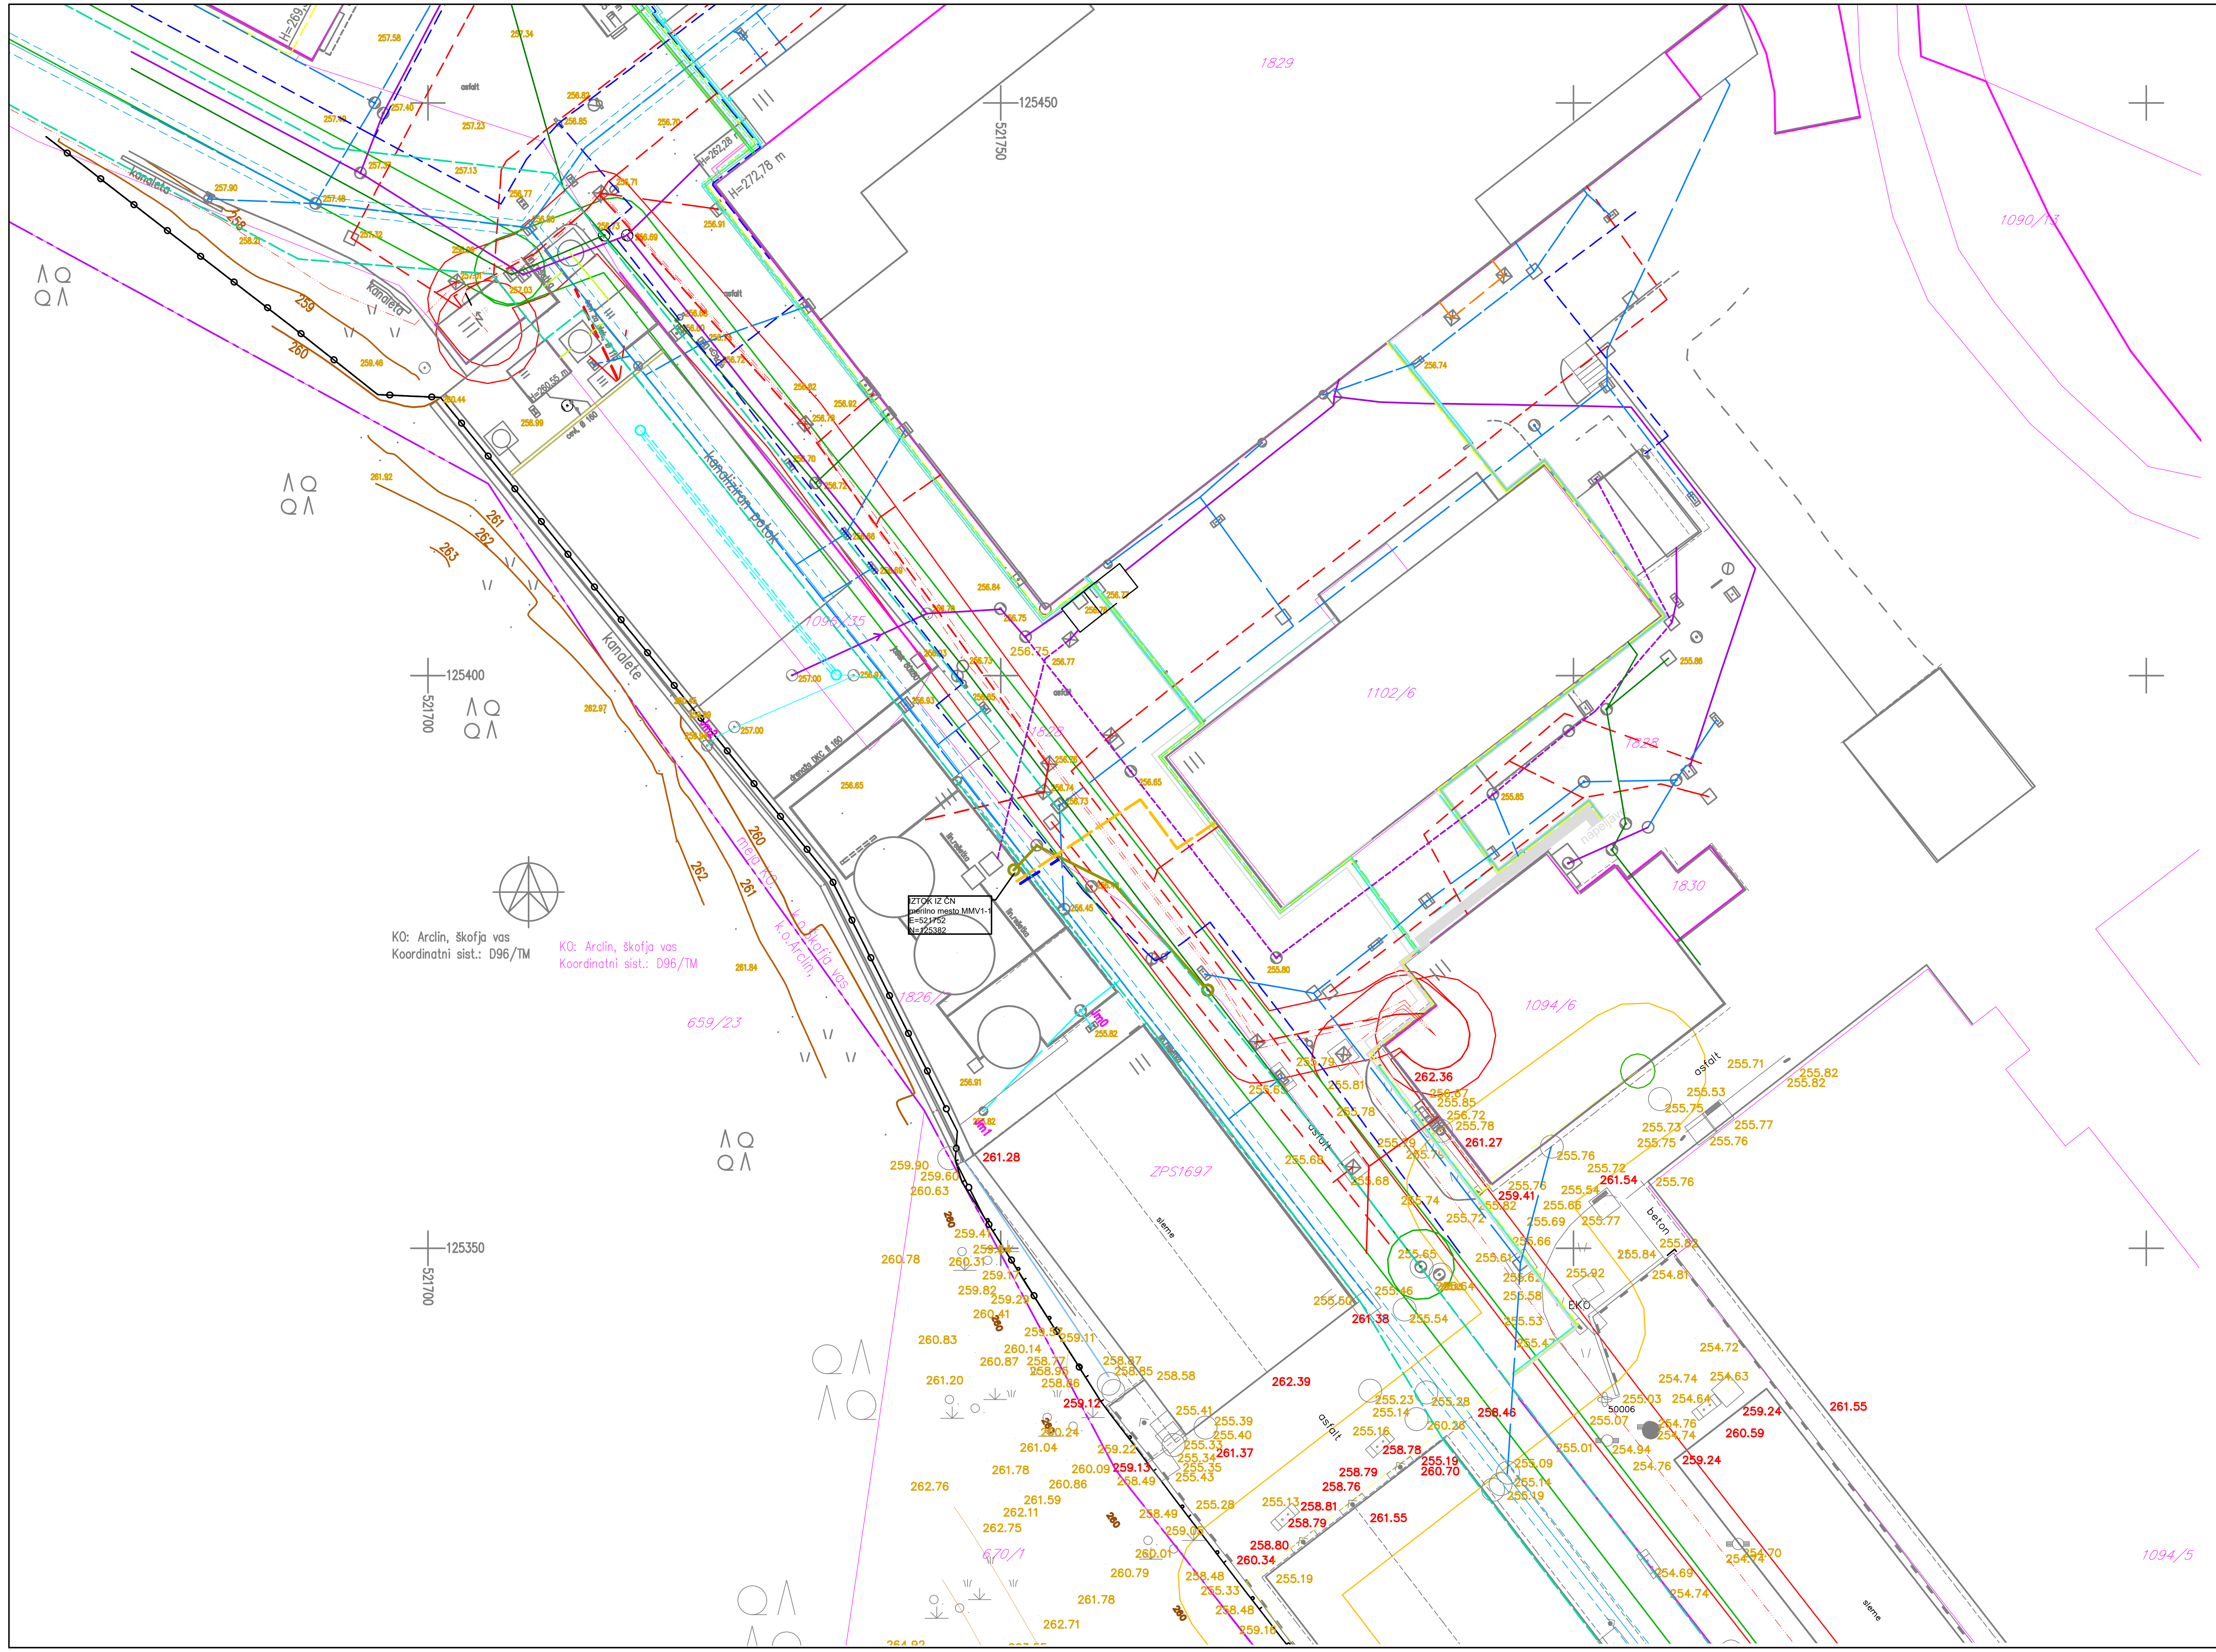

OBSTOJEČI KOMUNALNI IN ENERGETSKI VODI

- Kanalizacija - meteorna
- Kanalizacija - fekalna
- Kanalizacija - tehnološka
- Kanalizacija - kanaliziran potok
- Plinovod
- Vodovod
- Elektrika
- Topla voda - ogrevanje
- Tehnološki vodi
- Sladkor
- Para in kondenz
- Mehka voda
- Ledna voda
- Koncentrat iz osmoze
- Komprimirani zrak
- Dušik
- Alkohol
- Kanaliziran vodotok
- Priobalni pas (v skladu z uredboo določitvi zunanje meje priobalnega zemljišča na nekaterih zemljiških parcelah ob potoku v Mestni Občini Celje ur.l.RS št. 71/13)

IZVEDENI PRIKLJUČKI ČISTILNE NAPRAVE NA INTERNE KOMUNALNE IN ENERGETSKE VODE

- vodovodni priključek
- elektro priključek
- Tehnološka kanalizacija povezava na novo ČN
- elektronske komunikacije
- iztok iz čistilne naprave v javno kanalizacijo

- MEJA OPPN
- FEKALNI KANAL – VAROVALNI PAS
- ELEKTRO VOD – VAROVALNI PAS
- PRIOBALNI PAS KANALIZIRANEGA VODOTOKA (v skladu z uredbo o določitvi zunanje meje priobalnega zemljišča na nekaterih zemljiških parcelah ob potoku v Mestni Občini Celje ur.l.RS št. 71/13)

MEJE

220030	Meja vrste rabe
220040	Meja parcele
220050	Dokočna meja parcele
324170	Mejno znamenje (klin, plastični, betonski mejnik)
210010	Meja katastrske občine
210020	Meja občine
210030	Meja upravne enote

STAVBE IN GRADBENO INŽENIRSKI OBJEKTI

330150	Kolovoz
330160	Steza
330280	Železniška proga
330290	Industrijski tiri, tiri na postaji
351010	Zidana ograja
351020	Ograja iz zloženega kamenja
351030	Živa meja
351040	Ograja
351070	Oporni zid
420040	Brežina, reber nad 2 m višine

STAVBE IN GRADBENO INŽENIRSKI OBJEKTI

	Izris oboda stavbe
312050	Okvir stavbe nad zemljo
312060	Okvir stavbe pod zemljiščem
312070	Kozolec
311010	Stanovanjska stavba
312010	Poslovna stavba
311020	Zidana gospodarska stavba, garaža
312030	Lesena gospodarska stavba, garaža, baraka
312040	Samostojna streha

RASTLINSTVO IN RABA ZEMLJIŠČ

432110/20	Travnik / manjši travnik
432130/40	Zelenica / manjša zelenica
432010/20	Njiva / manjša njiva (vrt)
432180/90	Listnati gozd / iglasti gozd
432200	Mešani gozd


OBJEKTI KOMUNALNE, ENERGETSKE IN TELEKOM. INFRASTRUKTURE

321010/20	Jašek komunalnih vodov okrogel / pravokoten
322010/20	Vodovodni jašek okrogel / pravokoten
322030	Zasun / zapirač
322040/50	Nadzemni / podzemni hidrant
323010/20	Kanalski jašek okrogel / pravokoten
330220/30	Požiralnik okrogel / oglati
327030	Požiralnik cestni, pod robnikom / peskolov, jašek požiralnika
324010/20	Električni jašek okrogel / pravokoten
324150	Električna omarica
324030/60	Drog za električni vod NN / VN
325010/20	Telefonski jašek okrogel / pravokoten
325030	Telefonski drog
326010	Plinski zapirač
326020/30	Magistralni plinovod – opozorilna tabla / duhalna cev
328010/20	Jašek za javno razsvetljavo okrogel / pravokoten
328030/40	Svetilka na drogu / dekorativna svetilka

N W E S

ARHITEKTURicA D.O.O.
Spodnje Preloge 35
3210 Slovenske Konjice

VSEBINA RISBE: SITUACIJA OBSTOJEČEGA STANJA		
OBJEKT: ČISTILNA NAPRAVA		
INVESTITOR: TASTEPOINT d.o.o, Škofja vas 39, 3211 Škofja vas		
VRSTA NAČRTA: DOKUMENTACIJA ZA SPREMEMBO GRADBENEGA DOVOLJENJA		
VODJA POJEKTIRANJA: TOMAŽ ŠTRUC, udia/ZAPS 1297		
POOBLAŠČENI ARHITEKT: TOMAŽ ŠTRUC, udia/ZAPS 1297		DATUM: AVG.2026
RISALA: LIDIJA LUPŠE, inž.gradb		MERILO: m 1:500
ŠTEVILKA PROJEKTA: 43/25-LL	VRSTA NAČRTA/PROJEKTA: DGD-sprememba GD	ŠTEVILKA RISBE: 1.2

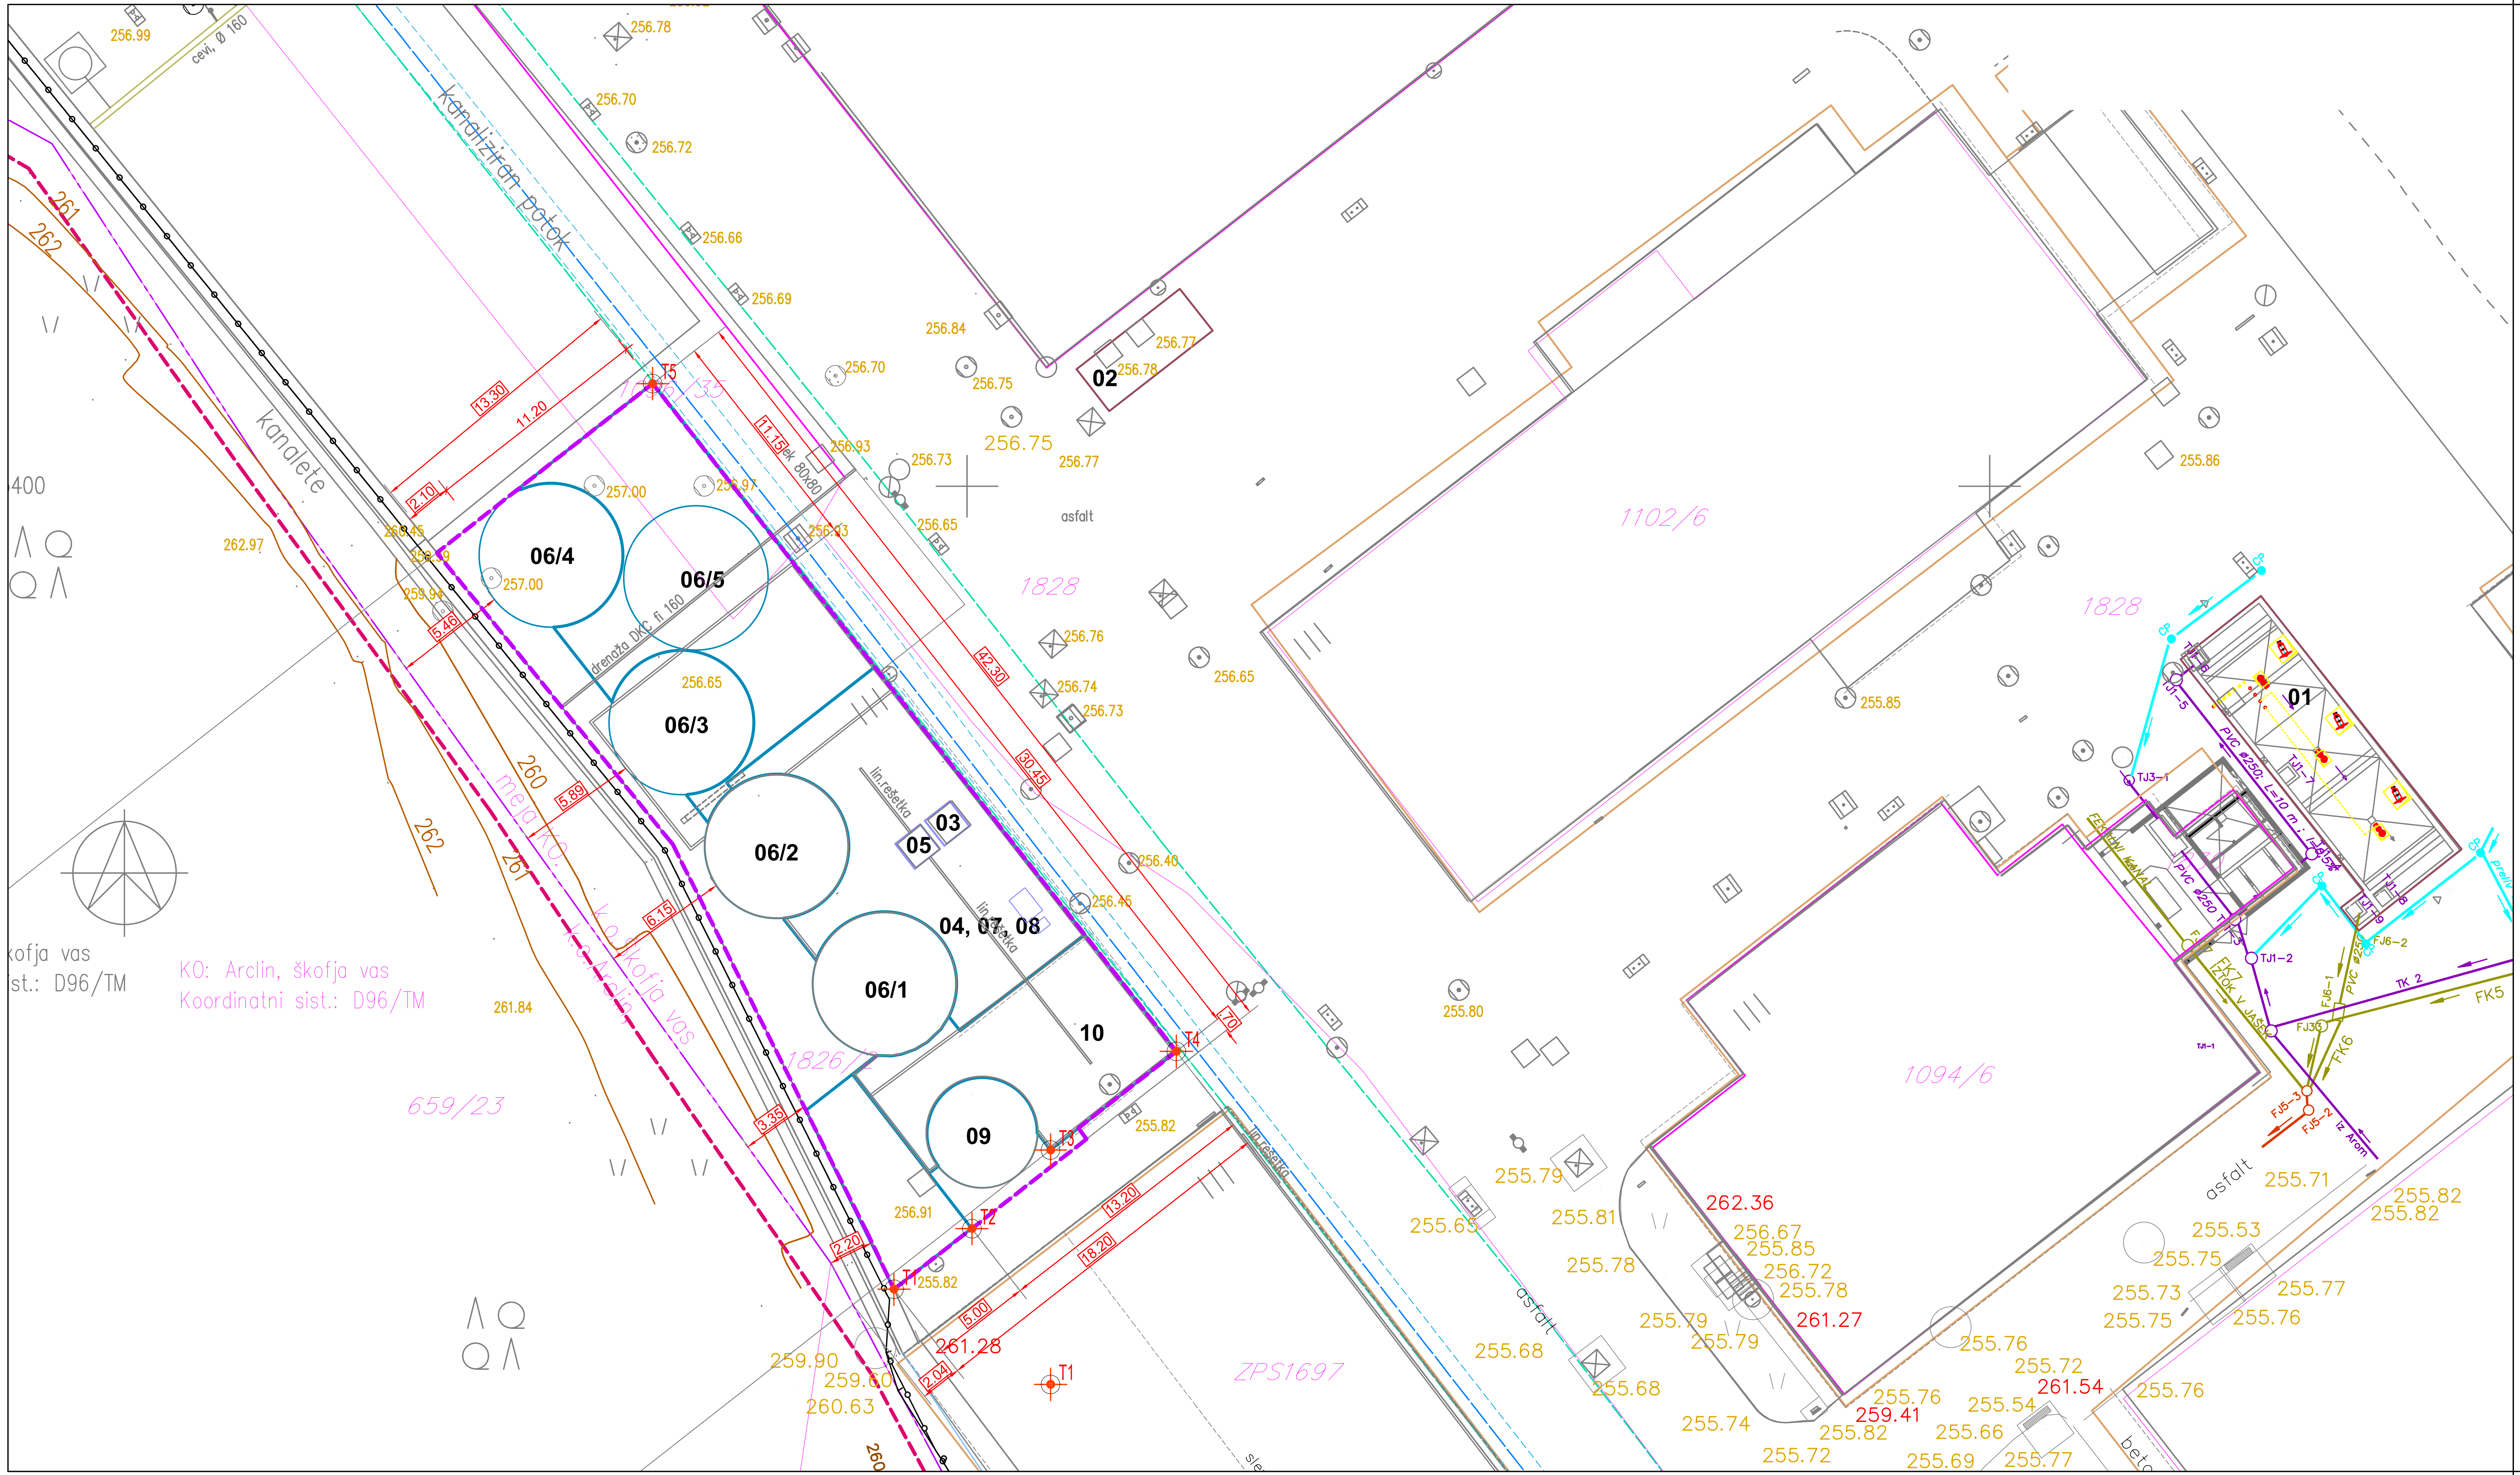

KOORDINATE ZA ZAKOLIČBO		
OBJEKT ČN		
D96/TM koordinatni sistem		
	X	Y
T1	125,369.4722	521,742.1274
T2	125,360.7304	521,746.4272
T3	125,363.6932	521,750.2382
T4	125,367.5398	521,754.0788
T5	125,372.3619	521,760.2287
T6	125,405.0202	521,734.6279

MEJA OPPN
OBMOČJE ČISTILNE NAPRAVE
ČISTILNA NAPRAVA - SPREMEMBA GRADBENEGA DOVOLJENJA
01 "STARA" ČISTILNA NAPRAVA
02 OBSTOJEČ ZADRŽEVALNIK TEHNOLOŠKIH VOD
OBSTOJEČI OBJEKTI NA INDUSTRIJSKEM KOMPLEKSU
OBSTOJEČ E UTRJENE POVRŠINE
OBSTOJEČA PILOTNA STENA
ZELENE POVRŠINE
T2 TOČKE ZA ZAKOLIČBO
KANALIZIRAN VODOTOK
PRIOBALNI PAS VODOTOKA *(v skladu z uredbo določitvi zunanje meje priobalnega zemljišča na nekaterih zemljiških parcelah ob potoku v Mestni Občini Celje ur.l.RS št. 71/13)*

±0.00=257.00

LEGENDA OZNAK

01 egalizacija in nevtralizacija (obstoječa ČN), črp. 1
02 zbirna jama siruparna - obstoječe - črp 2
03 črpališče pred sitom - črp 3
04 fino sito
05 črpališče za polnjenje reaktorjev - črp 4
06 SBR reaktorji (06/1-5)
07 flotacija na iztoku
08 merilnik pretoka in kontrolni jašek iztoka
09 zalogovnik blata
10 dehidracija blata

ARHITEKTURicA d.o.o.
Spodnje Preloge 35
3210 Slovenske Konjice

VSEBINA RISBE
GRADBENA IN UREDITVENA SITUACIJA

OBJEKT
ČISTILNA NAPRAVA

INVESTITOR
TASTEPOINT d.o.o
Škofja vas 39, 3211 Škofja vas

VRSTA NAČRTA
DOKUMENTACIJA ZA SPREMEMBO GRADBENEGA DOVOLJENJA

VODJA POJEKTIRANJA
TOMAŽ ŠTRUC, udia/ZAPS 1297


POOBLAŠČENI ARHITEKT
TOMAŽ ŠTRUC, udia/ZAPS 1297


DATUM
AVG.2026

RISALA
LIDIJA LUPŠE, inž.gradb

MERILO
m 1:250

ŠTEVILKA PROJEKTA	VRSTA NAČRTA/PROJEKTA	ŠTEVILKA RISBE
43/25-LL	DGD-sprememba GD	1.3

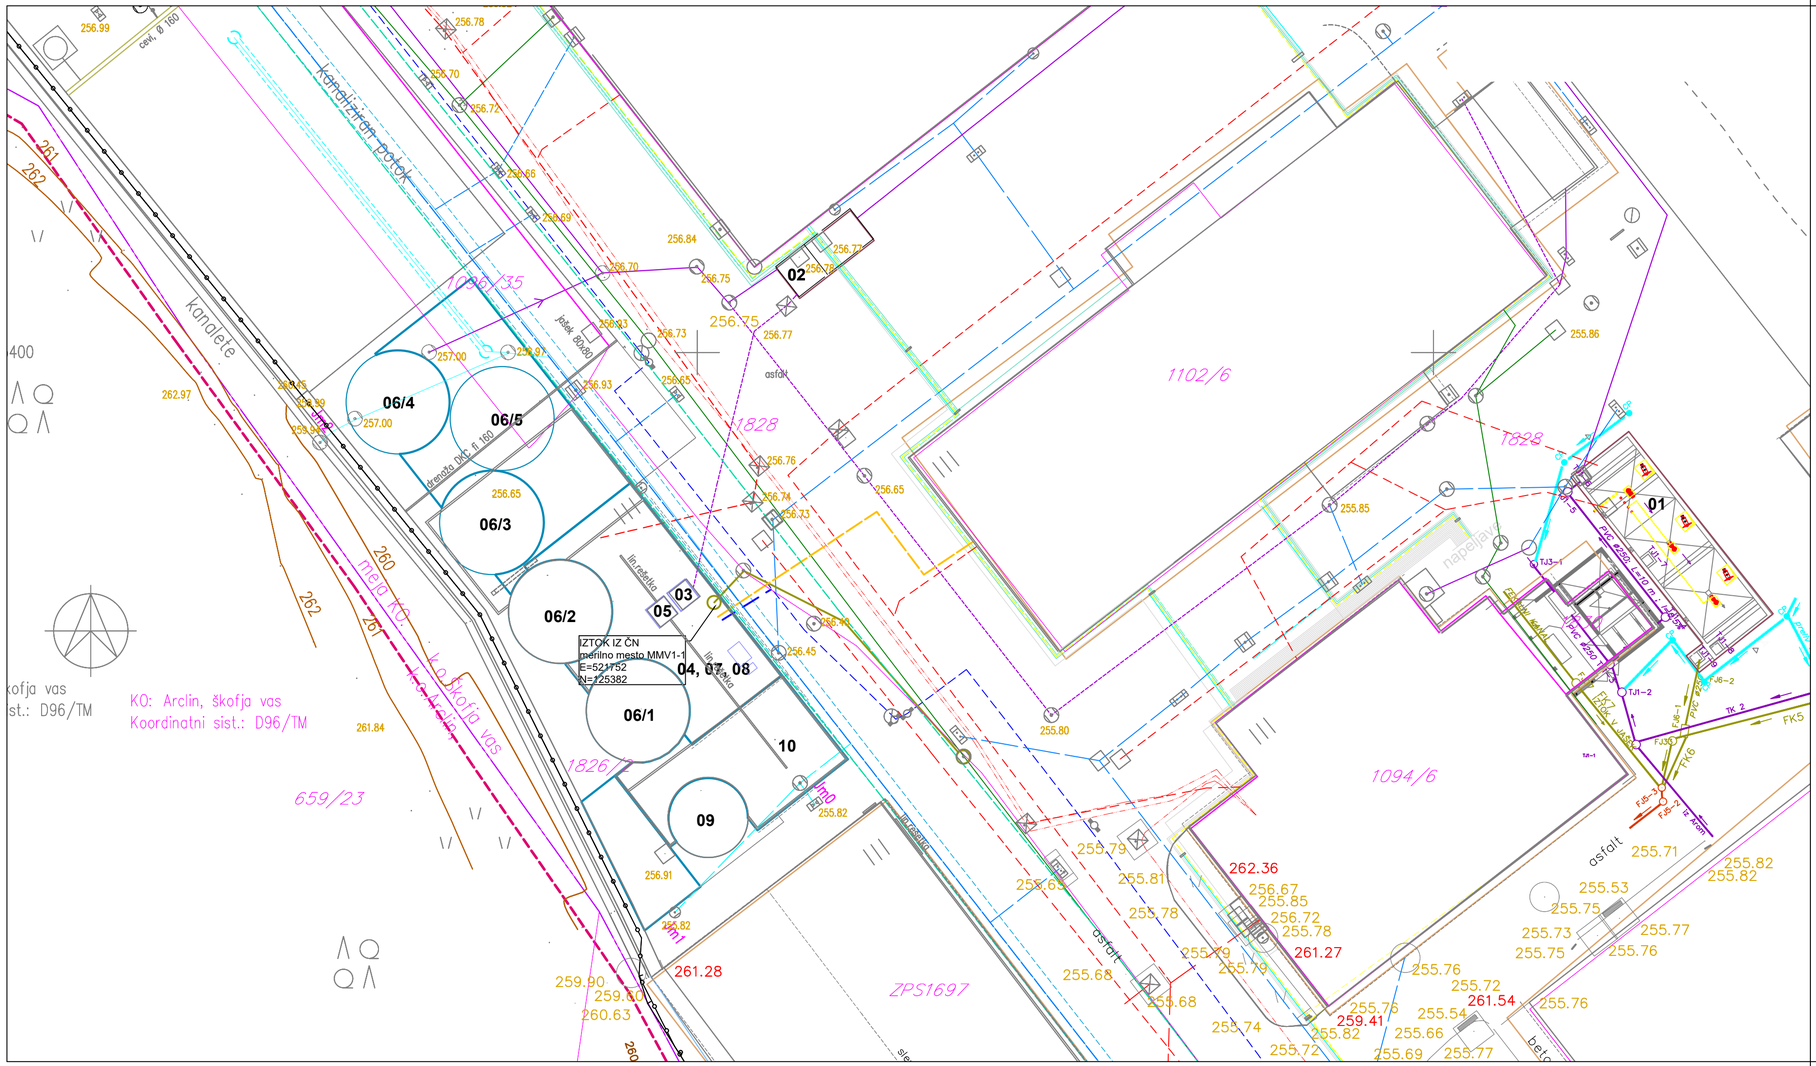
MEJA OPPN
OBMOČJE ČISTILNE NAPRAVE
ČISTILNA NAPRAVA - SPREMEMBA GRADBENEGA DOVOLJENJA
01 "STARA" ČISTILNA NAPRAVA
02 OBSTOJEČ ZADRŽEVALNIK TEHNOLOŠKIH VOD
OBSTOJEČI OBJEKTI NA INDUSTRIJSKEM KOMPLEKSU
OBSTOJEČI KOMUNALNI IN ENERGETSKI VODI
Kanalizacija - meteorna
Kanalizacija - fekalna
Kanalizacija - tehnološka
Kanalizacija - kanaliziran potok
Plinovod
Vodovod
Elektrika
Topla voda - ogrevanje
Tehnološki vodi
Sladkor
Para in kondenz
Mehka voda
Ledna voda
Koncentrat iz osmoze
Komprimirani zrak
Dušik
Alkohol
Kanaliziran vodotok
Priobalni pas (v skladu z uredbo določitvi zunanje meje priobalnega zemljišča na nekaterih zemljiških parcelah ob potoku v Mestni Občini Celje ur.l.RS št. 71/13)
IZVEDENI PRIKLJUČKI ČISTILNE NAPRAVE NA INTERNE KOMUNALNE IN ENERGETSKE VODE
vodovodni priključek
elektro priključek
Tehnološka kanalizacija povezava na novo ČN
elektronske komunikacije
iztok iz čistilne naprave v javno kanalizacijo
±0.00=257.00
LEGENDA OZNAK
01 egalizacija in nevtralizacija (obstoječa ČN), črp. 1
02 zbirna jama siruparna - obstoječe - črp 2
03 črpališče pred sitom - črp 3
04 fino sito
05 črpališče za polnjenje reaktorjev - črp 4
06 SBR reaktorji (06/1-5)
07 flotacija na iztoku
08 merilnik pretoka in kontrolni jašek iztoka
09 zalogovnik blata
10 dehidracija blata
IZTOK IZ ČN
merilno mesto MMV1-1
E=521752
N=125382
KO: Arclin, škofja vas
Koordinatni sist.: D96/TM
ARHITEKTURA D.O.O.
Spodnje Preloge 35
3210 Slovenske Konjice
SLOVENIJA RIGE
SITUACIJA KOMUNALNIH NAPRAV IN NAPELJAV
OBJEKT
ČISTILNA NAPRAVA
INVESTITOR
TASTEPOINT d.o.o
Škofja vas 39, 3211 Škofja vas
VRSTA NAČRTA
DOKUMENTACIJA ZA SPREMEMBO GRADBENEGA DOVOLJENJA
VODJA POJEKTIRANJA
TOMAŽ ŠTRUC, udia/ZAPS 1297
ODGOVORNI ARHITEKT
DATUM
TOMAŽ ŠTRUC, udia/ZAPS 1297
AVG.2026
RISAL
MERILO
LIDIJA LUPŠE, inž.gradb
m 1:250
ŠTEVILKA PROJEKTA
VRSTA NAČRTA/PROJEKTA
ŠTEVILKA RISBE
43/25-LL
DGD-sprememba GD
1.4

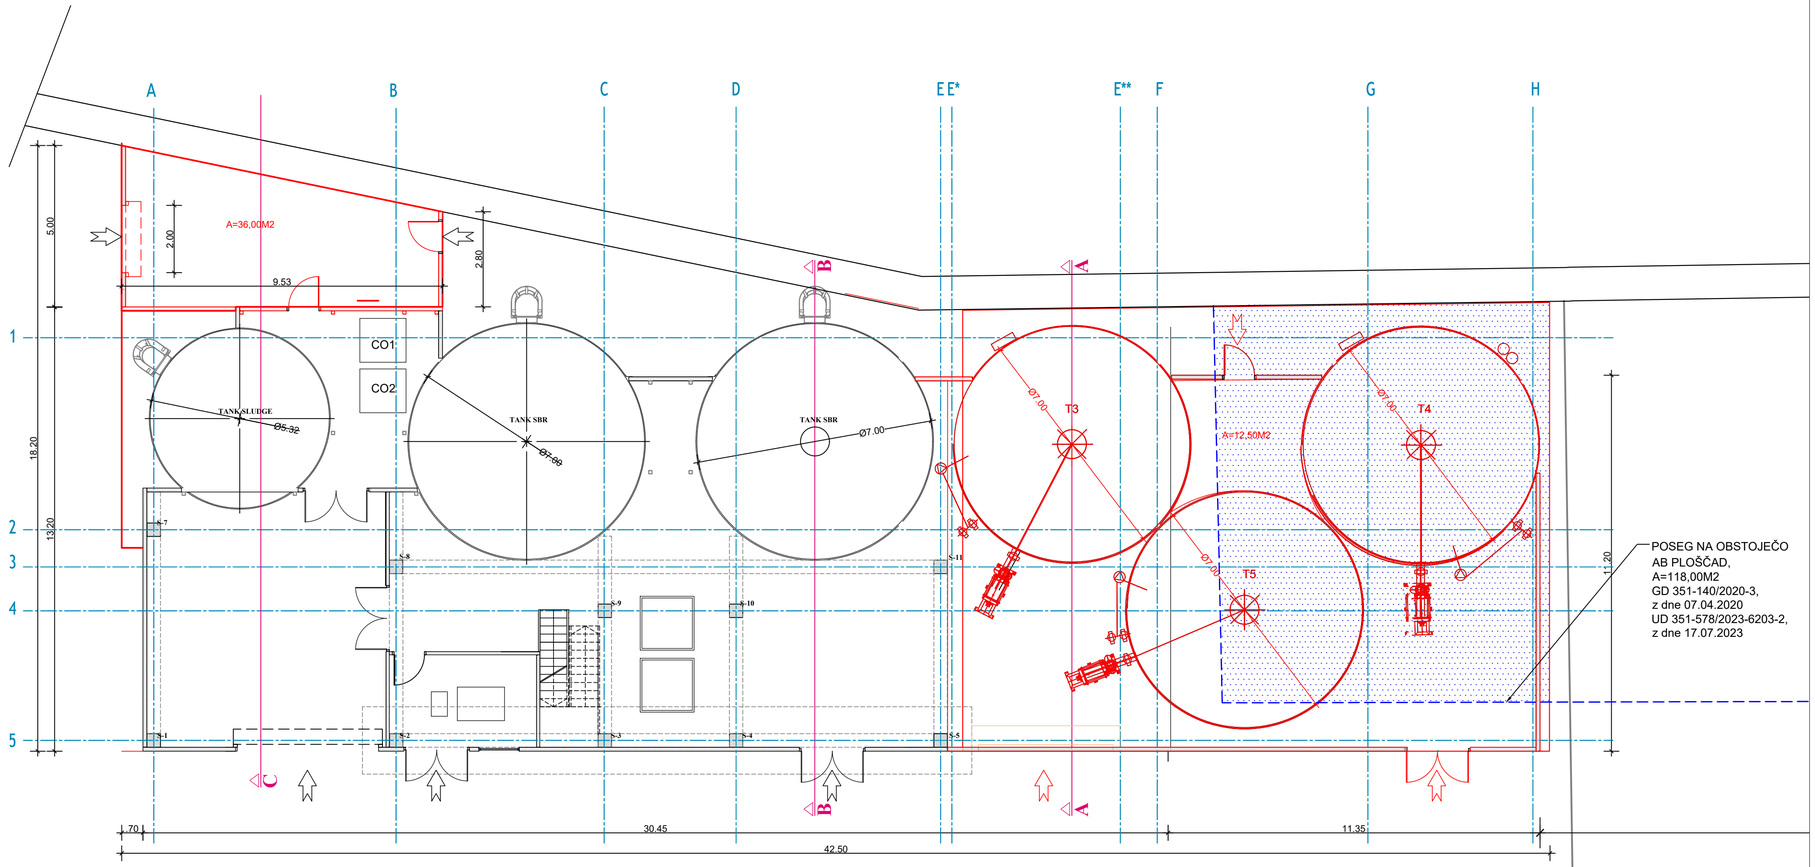

POSEG NA OBSTOJEČO AB PLOŠČAD, A=118,00M2 GD 351-140/2020-3, z dne 07.04.2020 UD 351-578/2023-6203-2, z dne 17.07.2023

LEGENDA:

SPREMEMBE GLEDE NA IZDANO GRADBENO DOVOLJENJE

ARHITEKTURA D.O.O.
Spodnje Prelоge 35
3210 Slovenske Konjice
OSEBNA RISBE

PRIKAZ SPREMEMB NA IZDANO GRADBENO DOVOLJENJE - TLORIS
OBJEKT

ČISTILNA NAPRAVA
INVESTITOR

TASTEPOINT d.o.o
Škofja vas 39, 3211 Škofja vas
VRSTA MOČITA

DOKUMENTACIJA ZA SPREMEMBO GRADBENEGA DOVOLJENJA
VSEBINA PODROČJA

TOMAŽ ŠTRUC, udia/ZAPS 1297
PODROČJE/RAZRED
DATUM


TOMAŽ ŠTRUC, udia/ZAPS 1297
IME IN Z.
AVG.2026
MERILO

LIDIJA LUPŠE, inž.gradb.
m 1:100
ŠTEVILKA PROJEKTA
VRSTA NAČRTA/PROJEKTA
ŠTEVILKA RISBE


43/25-LL
DGD-sprememba GD
2.1

LEGENDA:


SPREMEMBE GLEDE NA IZDANO GRADBENO DOVOLJENJE

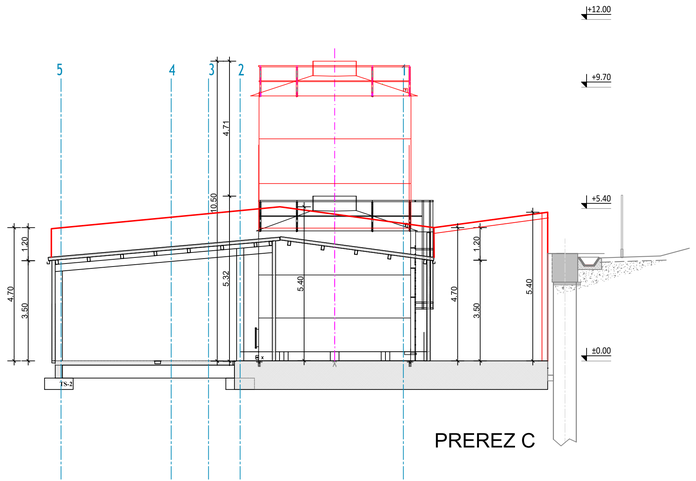

PREREZ C

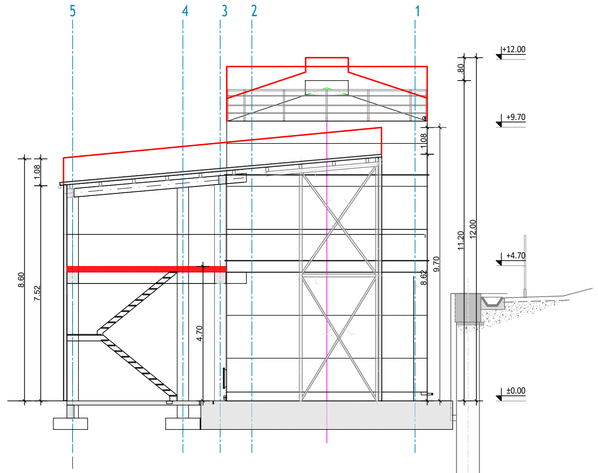

PREREZ B

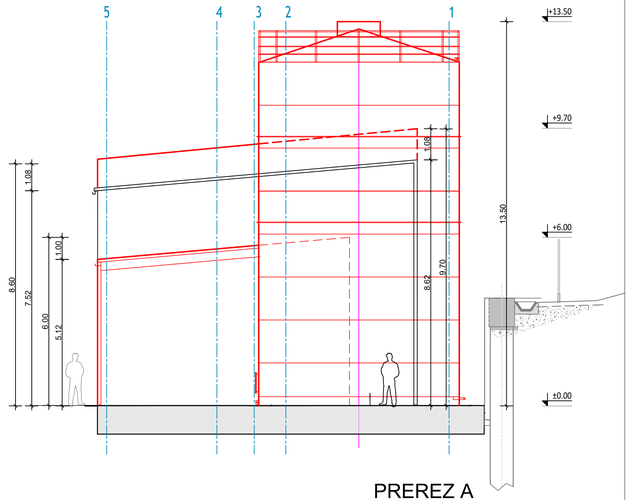

PREREZ A

ARHITEKTURA d.o.o.
Bovška Predoje 35
5219 Slovenske Konjice
Občina NOVE

PRIKAZ SPREMEMB NA IZDANO GRADBENO DOVOLJENJE - TLORIS
OBJEKT

ČISTILNA NAPRAVA
INVESTITOR

TASTEPOINT d.o.o
Škofja vas 39, 3211 Škofja vas
LOKACIJA OBJEKTA


DOKUMENTACIJA ZA SPREMEMBO GRADBENEGA DOVOLJENJA
VRSTA DOKUMENTACIJE

TOMAŽ ŠTRUC, udia/ZAPS 1297
PODPIS ODGOVORNI ARHITEKT | DATUM

TOMAŽ ŠTRUC, udia/ZAPS 1297 | AVG.2026
IME IN PODPIS | MERILO

LIDIJA LUPŠE, inž.gradb | m 1:100
IME IN PODPIS VODJA PROJEKTA | ŠTEVILKA RISBE

43/25-LL | DGD-sprememba GD | 2.1

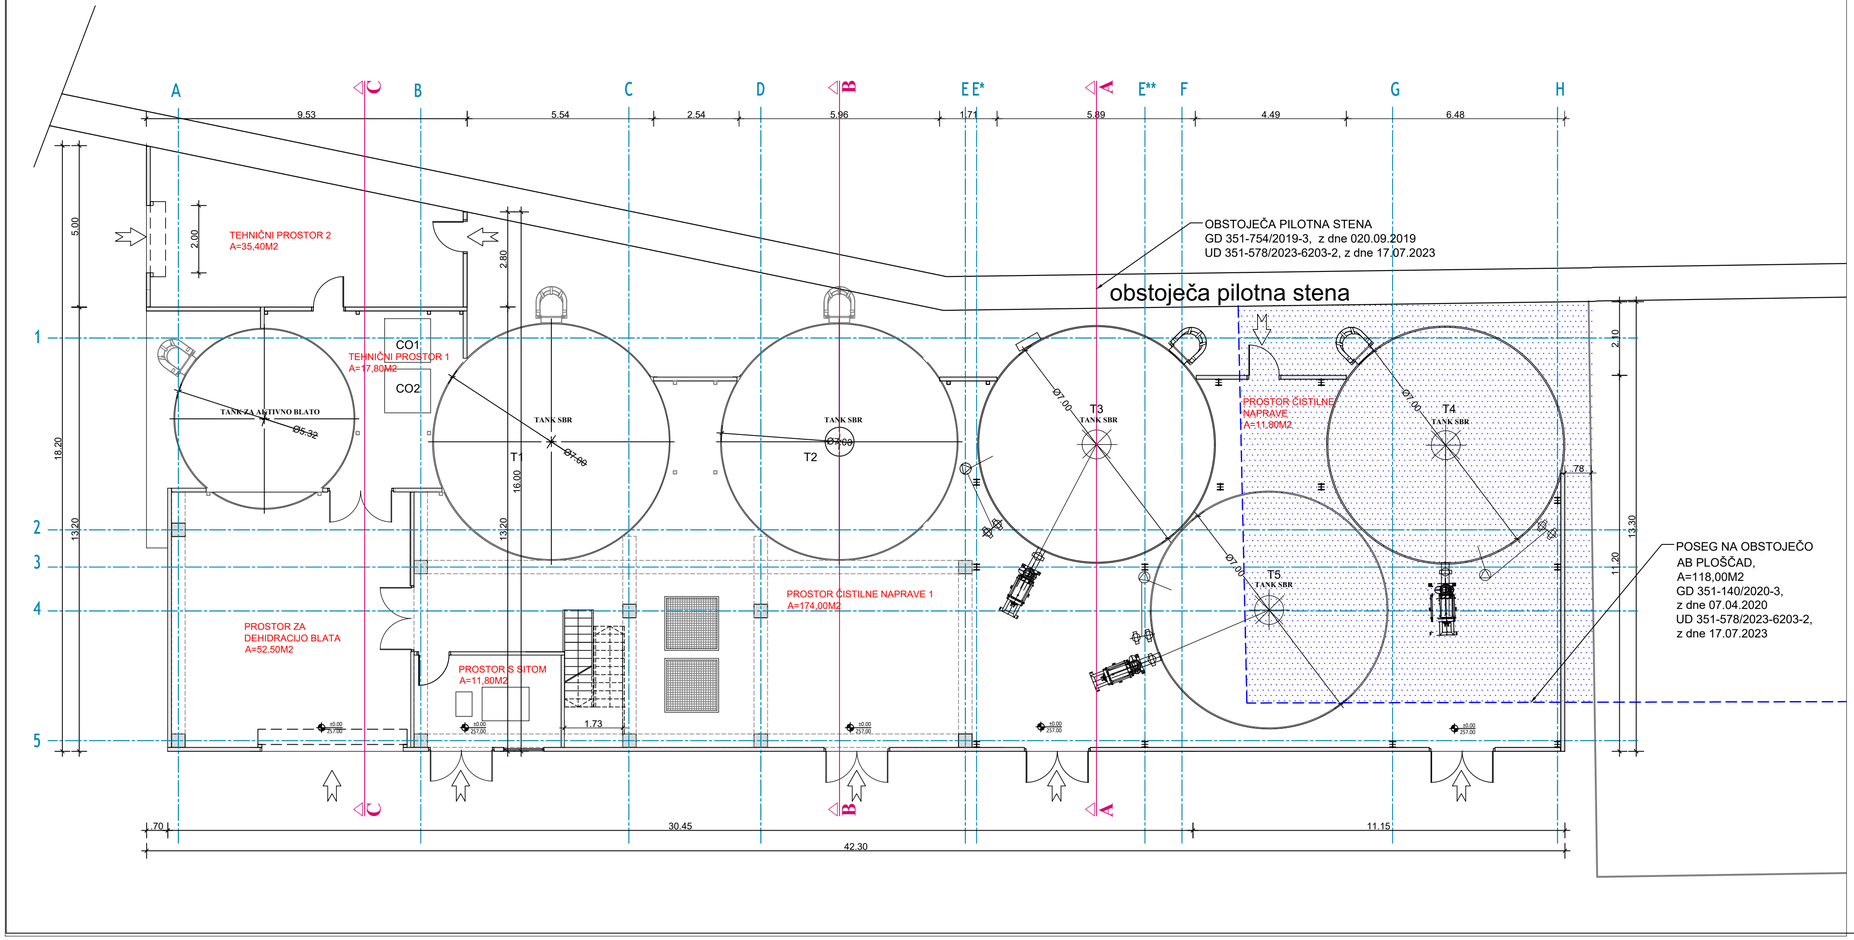

LEGENDA:

ARMIRAN BETON

NEARMIRAN BETON

ARHITEKTURA D.O.O.
Spodnje Preloge 35
3210 Slovenske Konjice
OSEBNA RISBE

TLORIS NA KOTI ±0.00
OBJEKT

ČISTILNA NAPRAVA
INVESTITOR

TASTEPOINT d.o.o
Škofja vas 39, 3211 Škofja vas
VRSTA MOČITA


DOKUMENTACIJA ZA SPREMEMBO GRADBENEGA DOVOLJENJA
VSEBINA POGLAVJA

TOMAŽ ŠTRUC, udia/ZAPS 1297
PODPIS ODG. ARHITEKT | DATUM

TOMAŽ ŠTRUC, udia/ZAPS 1297 | AVG.2026
RISAL | MERILO

LIDIJA LUPŠE, inž.gradb | m 1:100
ŠTEVILKA PROJEKTA | VRSTA MAPE PROJEKTA | ŠTEVILKA RISBE

43/25-LL | DGD-sprememba GD | 3.1

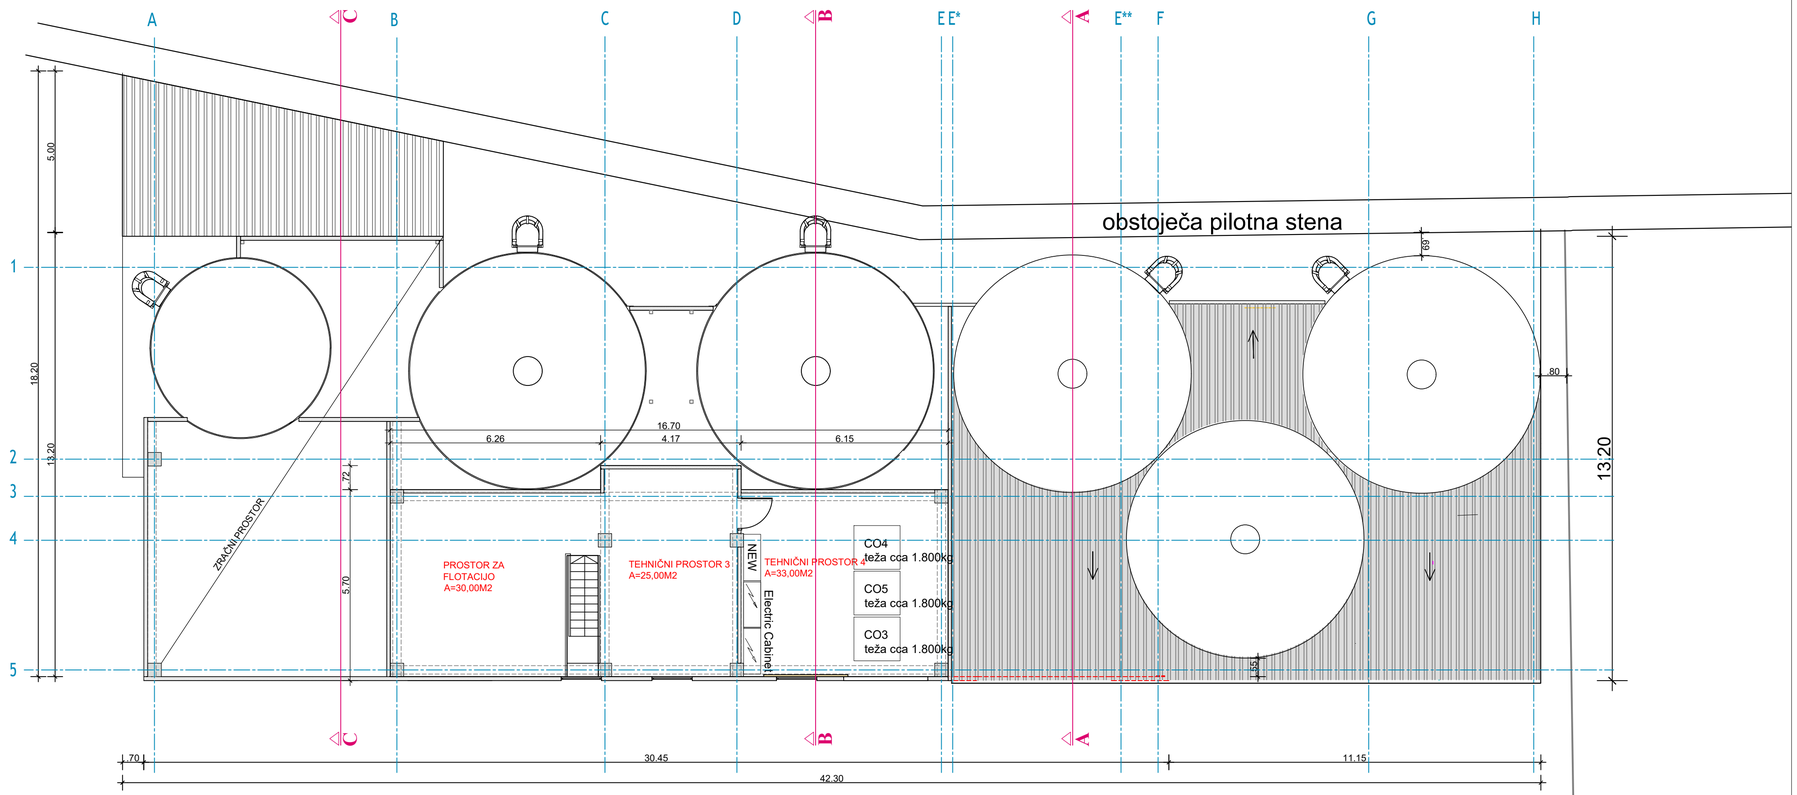

LEGENDA:

- ARMIRAN BETON
- NEARMIRAN BETON

ARHITEKTURA D.O.O.
Spodnje Preloge 35
3210 Slovenske Konjice
OSEBNA RISBE

TLORIS NA KOTI +4.70
OBJEKT

ČISTILNA NAPRAVA
INVESTITOR

TASTEPOINT d.o.o
Škofja vas 39, 3211 Škofja vas
VRSTA MICHTA

DOKUMENTACIJA ZA SPREMEMBO GRADBENEGA DOVOLJENJA
VSEBINA PODATKANJA

TOMAŽ ŠTRUC, udia/ZAPS 1297
PODBLASTNA ARHITEKT

DATUM

TOMAŽ ŠTRUC, udia/ZAPS 1297
RISBA

AVG.2026
MERILO

LIDIJA LUPŠE, inž.gradb.
ODGOVORNA PROJEKTANTA

m 1:100
ŠTEVILKA RISBE


43/25-LL DGD-sprememba GD

3.2

LEGENDA:

ARMIRAN BETON

NEARMIRAN BETON

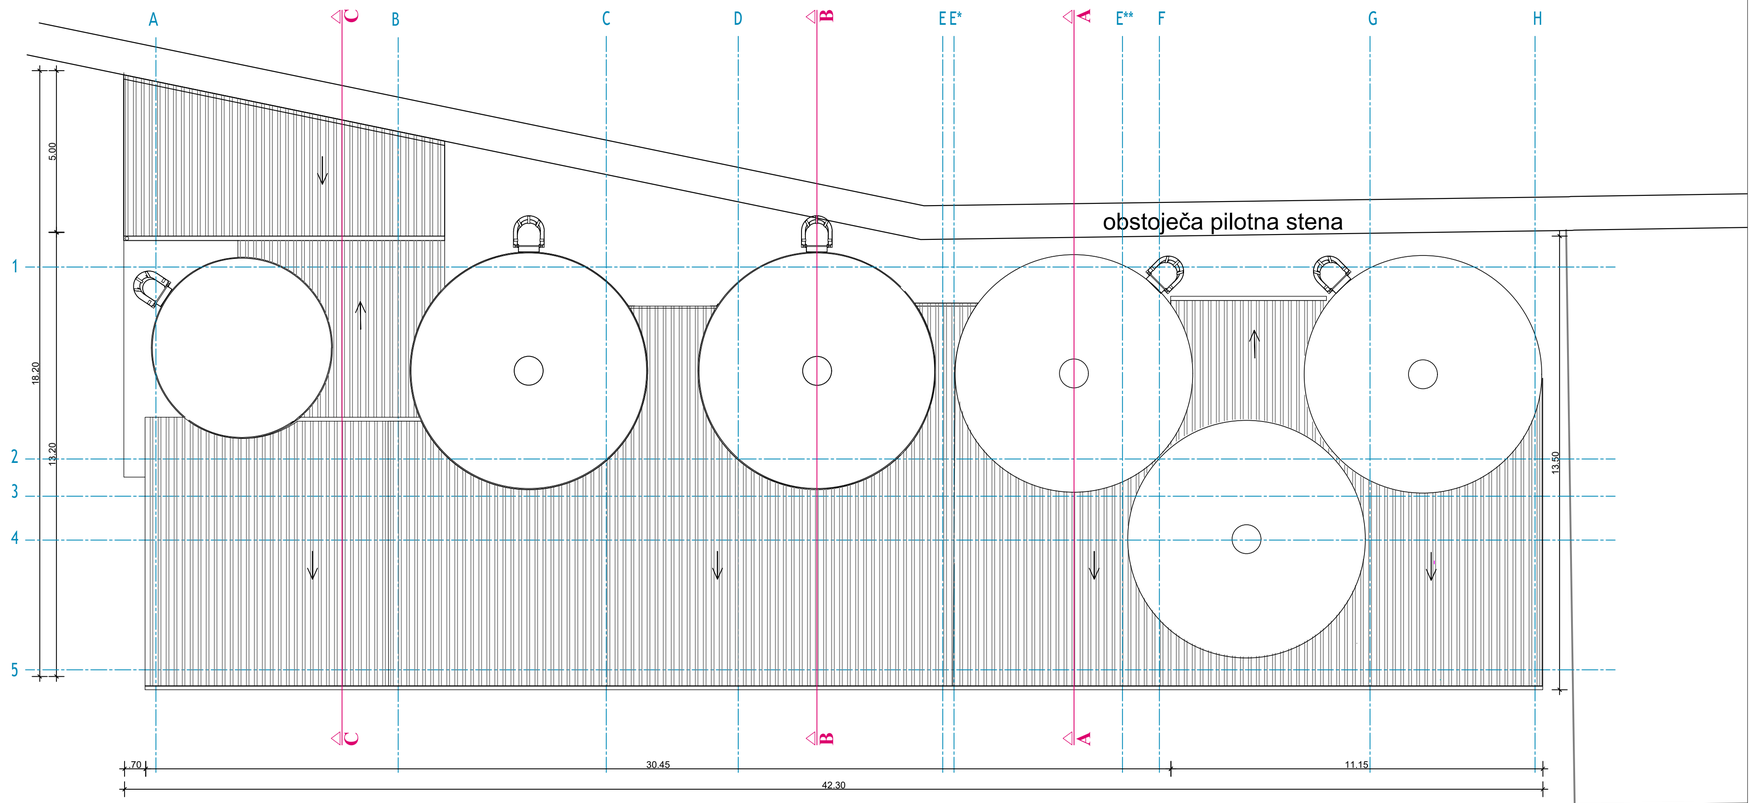

ARHITEKTURA D.O.O.
Spodnje Preloge 35
3210 Slovenske Konjice
OSEBNA RISBE

TLORIS STREHE
OBJEKT

ČISTILNA NAPRAVA
INVESTITOR

TASTEPOINT d.o.o
Škofja vas 39, 3211 Škofja vas
VRSTA MICHTA


DOKUMENTACIJA ZA SPREMEMBO GRADBENEGA DOVOLJENJA
VSEBINA PODATKOVALA

TOMAŽ ŠTRUC, udia/ZAPS 1297
PODBLASTVO ARHITEKT | DATUM


TOMAŽ ŠTRUC, udia/ZAPS 1297 | AVG.2026
RISBAL | MERILO

LIDIJA LUPŠE, inž.gradb | m 1:100
STEVILKA PROJEKTA | VRSTA MICHTA PROJEKTA | STEVILKA RISBE

43/25-LL | DGD-sprememba GD | 3.3

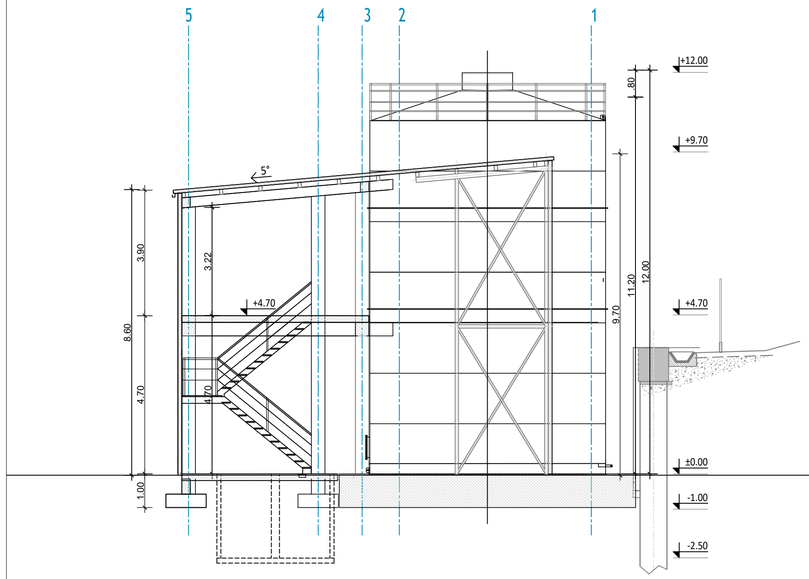

PREREZ B

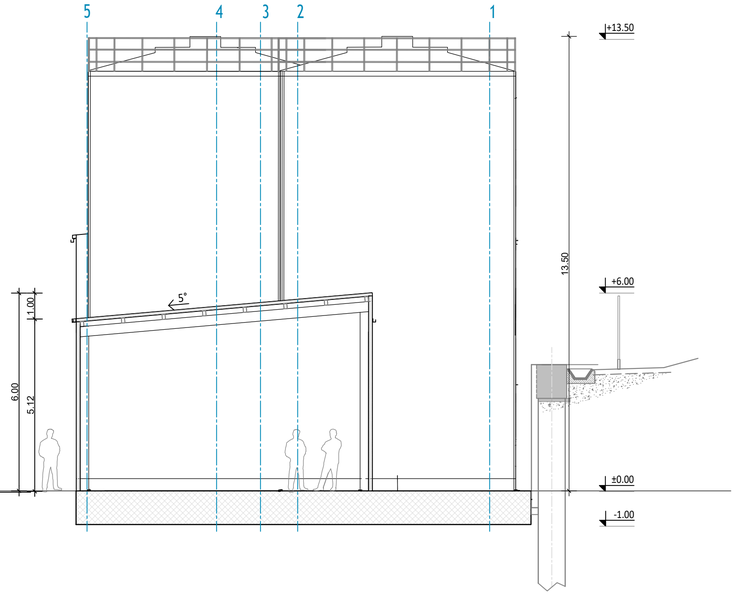

PREREZ A

LEGENDA:

ARMIRAN BETON

NEARMIRAN BETON

ARHITEKTURA D.O.O.
Spodnje Preloge 35
3210 Slovenske Konjice
OSEBNA RISBE

PREREZ A-A
OBJEKT

ČISTILNA NAPRAVA
INVESTITOR

TASTEPOINT d.o.o
Škofja vas 39, 3211 Škofja vas
VRSTA MAPA


DOKUMENTACIJA ZA SPREMEMBO GRADBENEGA DOVOLJENJA
VODJA PODFAZA

TOMAŽ ŠTRUC, udia/ZAPS 1297
PODROČJE ARHITEKT. | DATUM

TOMAŽ ŠTRUC, udia/ZAPS 1297 | AVG.2026
RISAL | MERILO

LIDIJA LUPŠE, inž.gradb. | m 1:100
ŠTEVILKA PROJEKTA | VRSTA MAPE PROJEKTA | ŠTEVILKA RISBE

43/25-LL | DGD-sprememba GD | 3.4

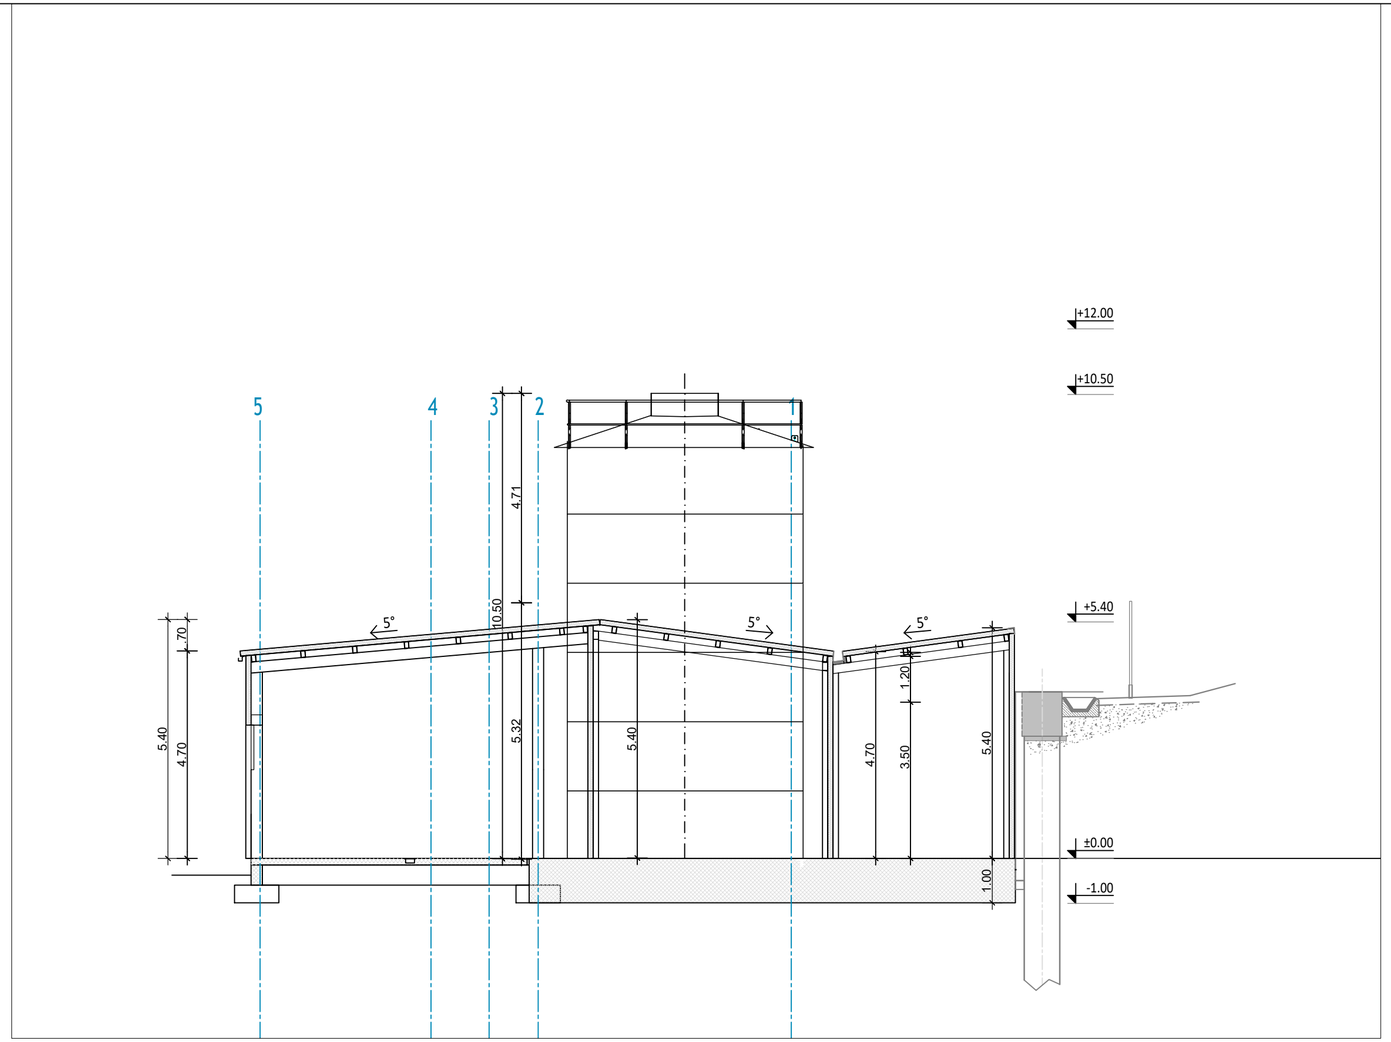

LEGENDA:

ARMIRAN BETON

NEARMIRAN BETON

ARHITEKTURA D.O.O.
Spodnje Preloge 35
3210 Slovenske Konjice

VSEBINA RISBE

PREREZ C-C

OBJEKT

ČISTILNA NAPRAVA

INVESTITOR

TASTEPOINT d.o.o
Škofja vas 39, 3211 Škofja vas

VRSTA NAČRTA

DOKUMENTACIJA ZA SPREMEMBO GRADBENEGA DOVOLJENJA

VODJA POJEKTIRANJA

TOMAŽ ŠTRUC, udia/ZAPS 1297


POOBLAŠČENI ARHITEKT | DATUM

TOMAŽ ŠTRUC, udia/ZAPS 1297 | AVG.2026


RISAL A | MERILO

LIDIJA LUPŠE, inž.gradb | m 1:100


ŠTEVILKA PROJEKTA	VRSTA NAČRTA/PROJEKTA	ŠTEVILKA RISBE
43/25-LL	DGD-sprememba GD	3.5

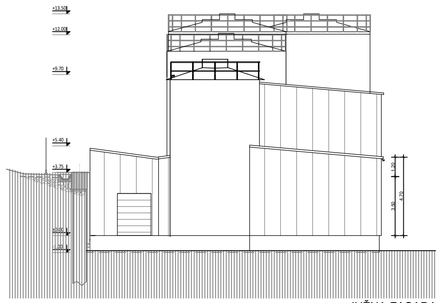


JUŽNA FASADA

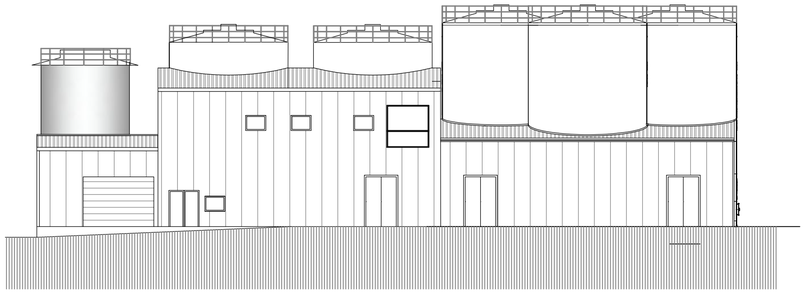

VZHODNA FASADA

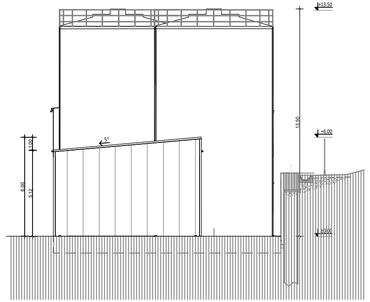

SEVERNA FASADA

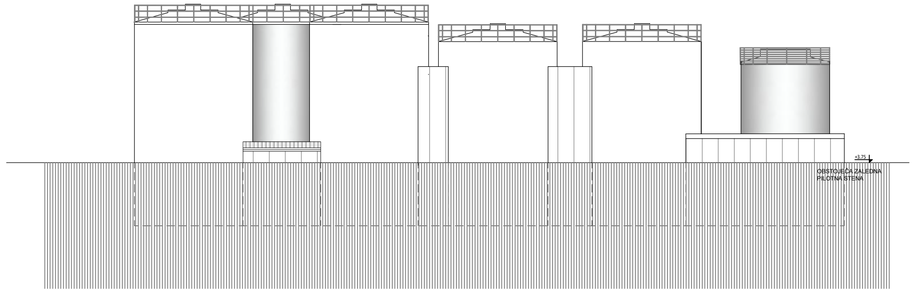

ZAHODNA FASADA

ARHITEKTURA D.O.O.
Spodnje Preloge 35
3210 Slovenske Konjice
OSEBNA RISBE

FASADE
OBJEKT

ČISTILNA NAPRAVA
INVESTITOR

TASTEPOINT d.o.o
Škofja vas 39, 3211 Škofja vas
VRSTA MOČITA

DOKUMENTACIJA ZA SPREMEMBO GRADBENEGA DOVOLJENJA
VSEBINA PODATKOVALA

TOMAŽ ŠTRUC, udia/ZAPS 1297
PODPIS ODG. ARHITEKT

DATUM

TOMAŽ ŠTRUC, udia/ZAPS 1297
RISBAL

AVG.2026
MERILO


LIDIJA LUPŠE, inž.gradb.
ŠTEVILKA PROJEKTA

m 1:200
VRSTA MAPE PROJEKTA

ŠTEVILKA RISBE

43/25-LL DGD-sprememba GD

3.6

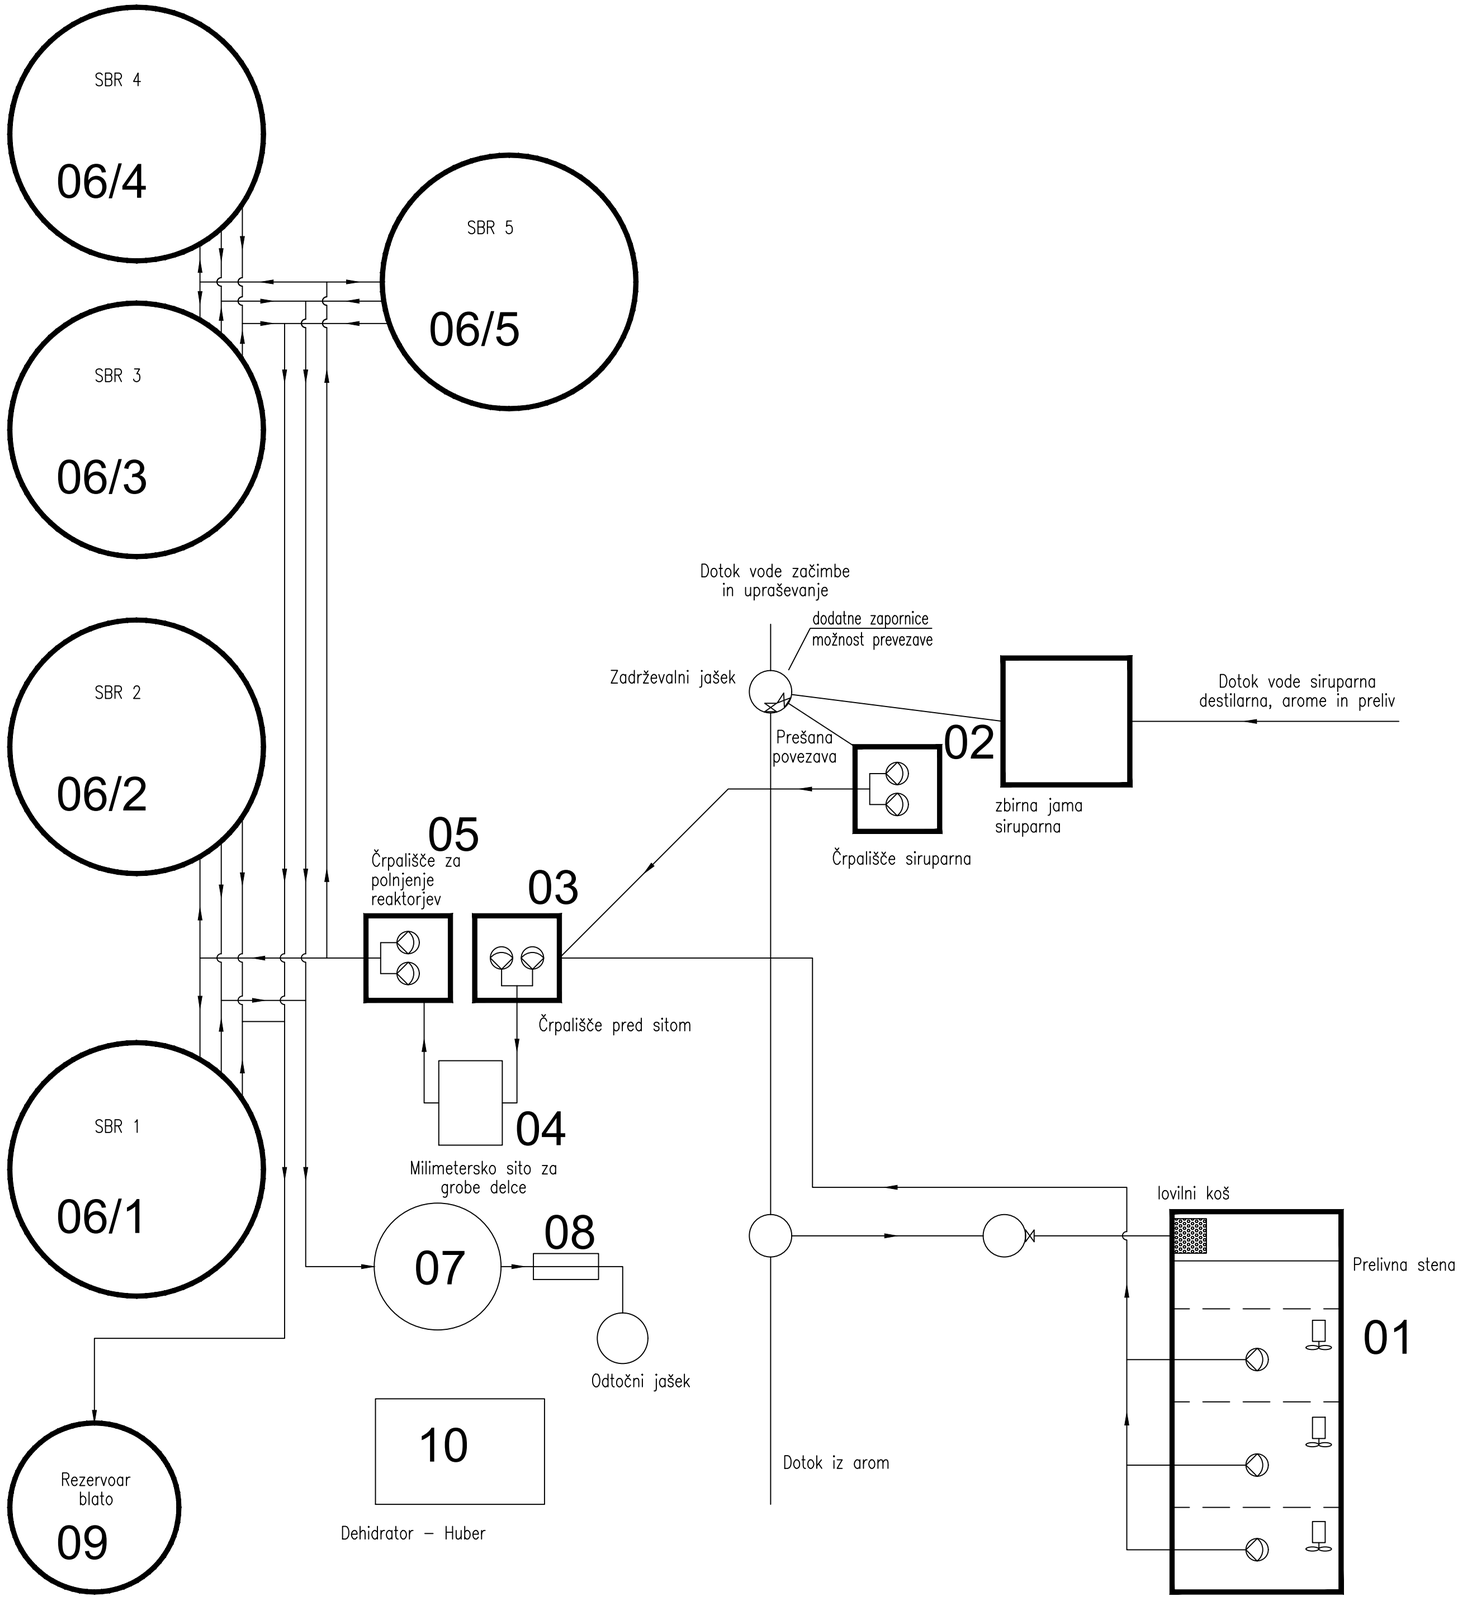


01 egalizacija, črpališče 1
02 zbirna jama siruparna črpališče 2
03 črpališče pred sitom
04 fino sito
05 črpališče za polnjenje reaktorjev
06 SBR reaktorji (06/1-5)
07 flotacija na iztoku
08 merilnik pretoka in kontrolni jašek iztoka
09 zalogovnik blata
10 dehidracija blata

TEHNOLOŠKA SHEMA ČISTILNE NAPRAVE

I


05.01.02.C

KRIŽANJE ENERGETSKEGA KABLOVODA S TK KABLOVODI

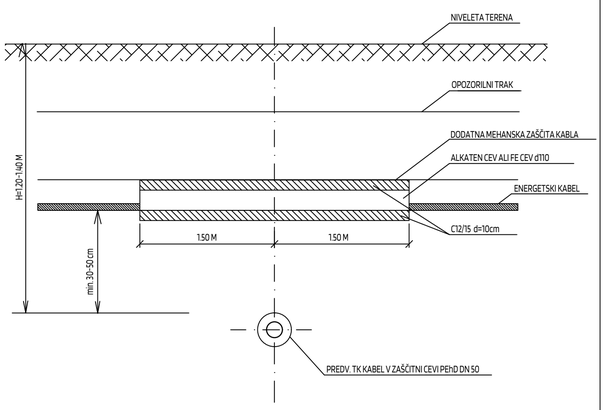

A

KRIŽANJE ENERGETSKEGA KABLOVODA S KOMUNALNIMI VODI

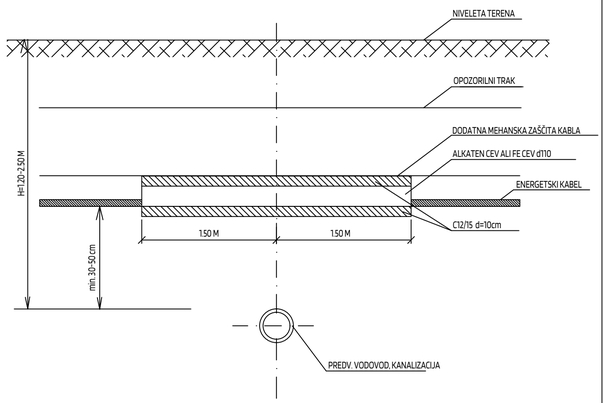


OPOMBA:

h > 80cm se energetski kabel uvleče v obbetonirane alkaten cevi
h < 80cm se energetski kabel uvleče v obbetonirano Fe cev
Enožilni kabli enega sistema se uvedejo v isto kovinsko cev.

B


DETAJL KRIŽANJA TLAČNEGA VODA Z EL. KABLOM

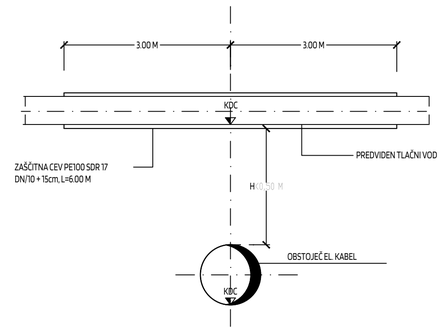

ZAŠČITA TLAČNEGA VODA SE IZVEDE, ČE JE
MIN. VERTIKALNI SVETLI ODMIK <0,50 M,
ALI ČE JE TLAČNI VOD POD EL. KABLOM

E

VZPOREDNI POTEK ELEKTRO KABLOVODOV IN TK KABLOV

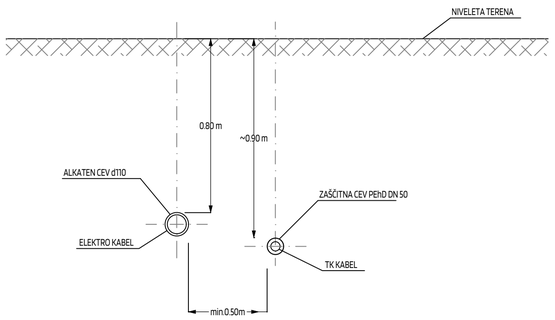


OPOMBA:

V primeru nedoseganja minimalnih razmikov pri paralelnem poteku TK kabla in kablovoda,
je potrebno kablovode zaščititi s polaganjem v kabelsko kanalizacijo. Tudi v tem primeru
odmiki ne smejo biti manjši kot jih določa standard SIST EN 805 (min. 0.40 m).

C

VZPOREDNI POTEK ELEKTRO KABLOVODOV S KOMUNALNIMI VODI

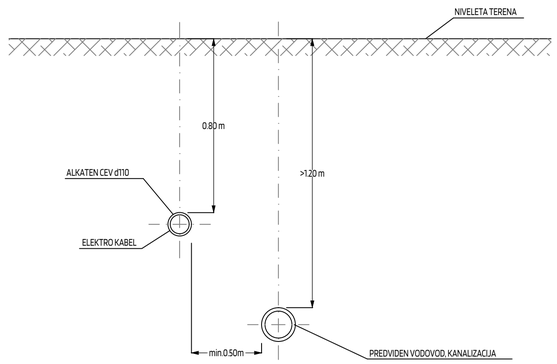


OPOMBA:

V primeru nedoseganja minimalnih razmikov pri paralelnem poteku vodovoda, kanalizacije in kablovoda, je potrebno
kablovode zaščititi s polaganjem v kabelsko kanalizacijo. Tudi v tem primeru odmiki ne smejo biti manjši kot jih določa
standard SIST EN 805 (min. 0.40 m).

D

DETAJL KRIŽANJA TLAČNEGA VODA S KANALIZACIJO

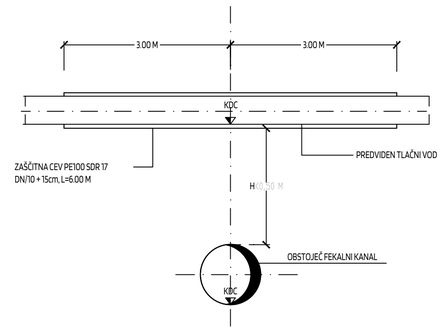

ZAŠČITA TLAČNEGA VODA SE IZVEDE, ČE JE
MIN. VERTIKALNI SVETLI ODMIK <0.50 M,
ALI ČE JE TLAČNI VOD POD KANALIZACIJO

F