


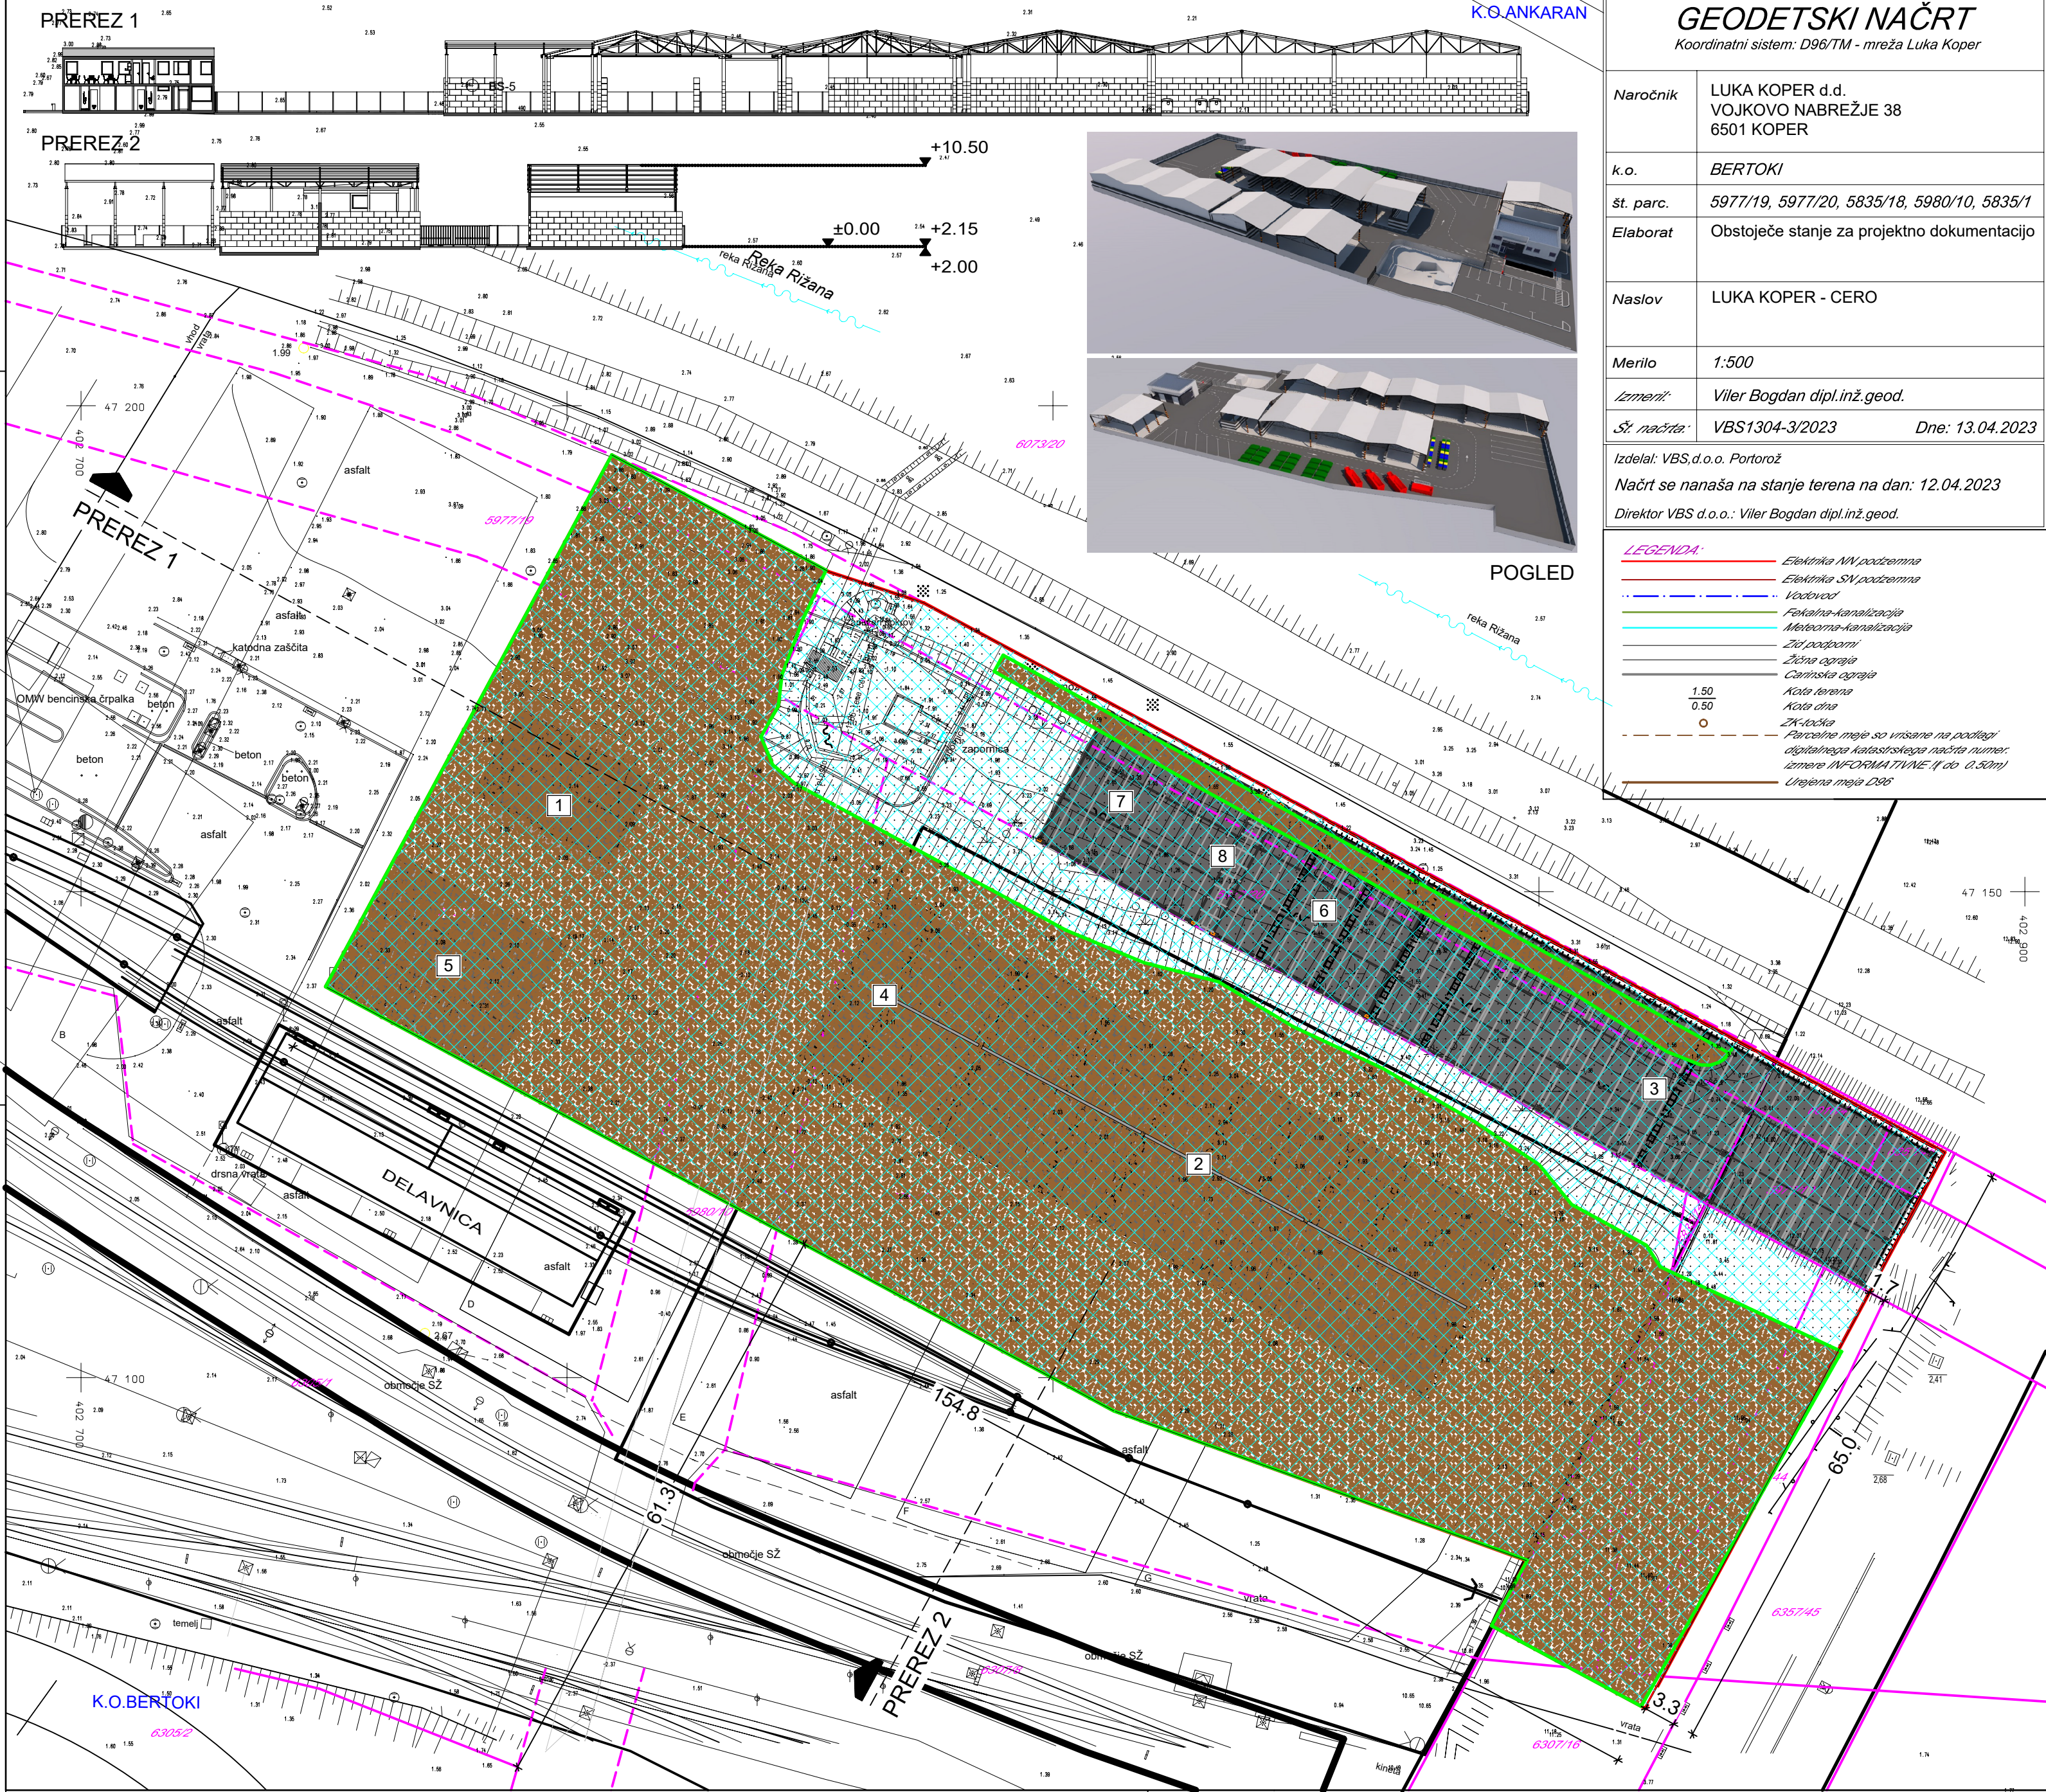

## GEODETSKI NAČRT

Koordinatni sistem: D96/TM - mreža Luka Koper

|                                          |                                                      |
|------------------------------------------|------------------------------------------------------|
| Naročnik                                 | LUKA KOPER d.d.<br>VOJKOVO NABREŽJE 38<br>6501 KOPER |
| k.o.                                     | BERTOKI                                              |
| št. parc.                                | 5977/19, 5977/20, 5835/18, 5980/10, 5835/1           |
| Elaborat                                 | Obstoječe stanje za projektno dokumentacijo          |
| Naslov                                   | LUKA KOPER - CERO                                    |
| Merilo                                   | 1:500                                                |
| Izmeril:                                 | Viler Bogdan dipl.inž.geod.                          |
| Št. načrta:                              | VBS1304-3/2023 Dne: 13.04.2023                       |
| Izdelal:                                 | VBS d.o.o. Portorož                                  |
| Načrt se nanaša na stanje terena na dan: | 12.04.2023                                           |
| Direktor VBS d.o.o.:                     | Viler Bogdan dipl.inž.geod.                          |

## PROSTORSKI AKT

Državni prostorski načrt za celovito prostorsko ureditev pristanišča za mednarodni promet v Kopru (Ur. list 48/2011)

### EUP 1. Območje pristanišča Koper (obm I). A - kopenski del

#### GRADBENA PARCELA:

VELIKOST: 9.716,0 m<sup>2</sup>

k. o. 2604 - Bertoki

|                   |   |                                   |
|-------------------|---|-----------------------------------|
| Parc. št. 5835/1  | = | 1.556,7 m <sup>2</sup> (del)      |
| Parc. št. 5835/14 | = | 9,6 m <sup>2</sup> (v celoti)     |
| Parc. št. 5835/15 | = | 4.163,2 m <sup>2</sup> (del)      |
| Parc. št. 5835/16 | = | 226,5 m <sup>2</sup> (del)        |
| Parc. št. 5835/42 | = | 447,5 m <sup>2</sup> (v celoti)   |
| Parc. št. 5977/10 | = | 212,8 m <sup>2</sup> (del)        |
| Parc. št. 5977/19 | = | 285,6 m <sup>2</sup> (del)        |
| Parc. št. 5977/20 | = | 1.218,0 m <sup>2</sup> (v celoti) |
| Parc. št. 5980/10 | = | 663,7 m <sup>2</sup> (del)        |
| Parc. št. 6016/2  | = | 615,8 m <sup>2</sup> (del)        |
| Parc. št. 6016/4  | = | 72,3 m <sup>2</sup> (v celoti)    |
| Parc. št. 6307/16 | = | 16,9 m <sup>2</sup> (del)         |
| Parc. št. 6357/44 | = | 194,4 m <sup>2</sup> (v celoti)   |
| Parc. št. 6016/46 | = | 33,0 m <sup>2</sup> (del)         |

ZAIDANA POVRŠINA: 3.818,4 m<sup>2</sup>

OBJEKT NA STIKU Z ZEMLJIŠČEM (P = 3.470,5 m<sup>2</sup>)  
154,0 m x 63,7 m

PROJEKCIJA NAJBOLJ IZPOSTAVLJENIH DELOV (P = 41,5 m<sup>2</sup>)  
147,1 m x 63,7 m

#### OBMOČJE GRADBIŠČA:

VELIKOST: 9.440,5 m<sup>2</sup>

OBMOČJE IZKOPA = 6.846,2 m<sup>2</sup> x 0,7 m  
KOLIČINA IZKOPA: 4.240,0 m<sup>3</sup>

#### ODDALJENOST OD PARCELNIH MEJ

SEVER - št. p. 6073 - k.o. 2604 Bertoki = 0,9 m (v uporabi investitorja)

VZHOD - št. p. 6357/45 - k.o. 2604 Bertoki = 1,8 m (v uporabi investitorja)

JUG - št. p. 198/20, 194/279 - k.o. 2604 Bertoki = 62,1 m (v uporabi investitorja)

ZAHOV - NI PODATKA

#### LEGENDA OBJEKTOV

- Upravna stavba 15,4 x 9,6 m
- Nadstrešnica A1 20,0 x 57,0 m, h=6,0 m (del obstoječe-prestavljena)
- Nadstrešnica A2 15,0 x 57,0 m, h=6,0 m (del obstoječe-prestavljena)
- Nadstrešnica A3 15,0 x 19,0 m, h=6,0 m (del obstoječe-prestavljena)
- Nadstrešnica A4 15,0 x 19,0 m, h=6,0 m (del obstoječe-prestavljena)
- Nadstrešnica B1 15,0 x 18,0 m, h=5,6 m (del obstoječe-prestavljena)
- Nadstrešnica B2 15,0 x 18,0 m, h=5,6 m (del obstoječe-prestavljena)

|   |                     |   |                    |                                                                                      |                   |
|---|---------------------|---|--------------------|--------------------------------------------------------------------------------------|-------------------|
| 0   | STANJE:             | VRSTA DOKUMENTACIJE:   |                    | LOKACIJSKI PRIKAZI                                                                   |                   |
|   |                     | D P P   |                    |                                                                                      |                   |
| OBJEKT:   |                     |   |                    |                                                                                      |                   |
| CENTER ZA ZAČASNO SKLADIŠČENJE<br>PREDHODNO ZBRANIH ODPADKOV V LUKI KOPER   |                     |   |                    |                                                                                      |                   |
| kota 0,00 = 2.15 nmv   |                     |   |                    |                                                                                      |                   |
| <div><div><div><div>C</div><div>P</div></div><div>ARHITEKTI</div><div>car - potisek arhitekti d.o.o.<br/>ob železnici 18<br/>1000 ljubljana<br/>tel. 01/ 542 32 81<br/>e-mail marko.potisek@siol.net</div></div></div> |                     | <div>Investitor:</div> <div>LUKA KOPER<br/>pristaniški in logistični sistemi d.d.<br/>Vojkovo nabrežje 38<br/>5000 Koper</div> |                    |                                                                                      |                   |
|   | Ime in priimek      | Id. št. ZAPS   | LOKACIJSKI PRIKAZI |                                                                                      |                   |
| Odg. vodja projekta   | Peter Car      udia | ZAPS 0387 A   | Vrsta gradnje:     |                                                                                      | Št. projekta      |
| Odgovorni proj. arh.   | Peter Car      udia | ZAPS 0387 A   | NOVOGRADNJA        |                                                                                      | 03 / 23           |
| Projektant   |                     |   | Risba              | PRIKAZ ZEMLJIŠČA ZA GRADNJO,<br>OBJEKTA NA STIKU Z ZEMLJIŠČEM<br>IN ODMIKOV OBJEKTOV | Št. risbe<br>1    |
| Projektant   |                     |   |                    |                                                                                      |                   |
| Risal   |                     |   | Datum: April 2023  |                                                                                      | Merilo<br>1 : 500 |
| Projekt arhitekture je avtorsko delo in kot tako spada pod zaščito Zakona o avtorskih pravicah. Prepovedano je razmnoževanje načrta kot dela ali celote v kakršnikoli obliki, brez pisnega privoljenja avtorja načrta. |                     |   |                    |                                                                                      |                   |