


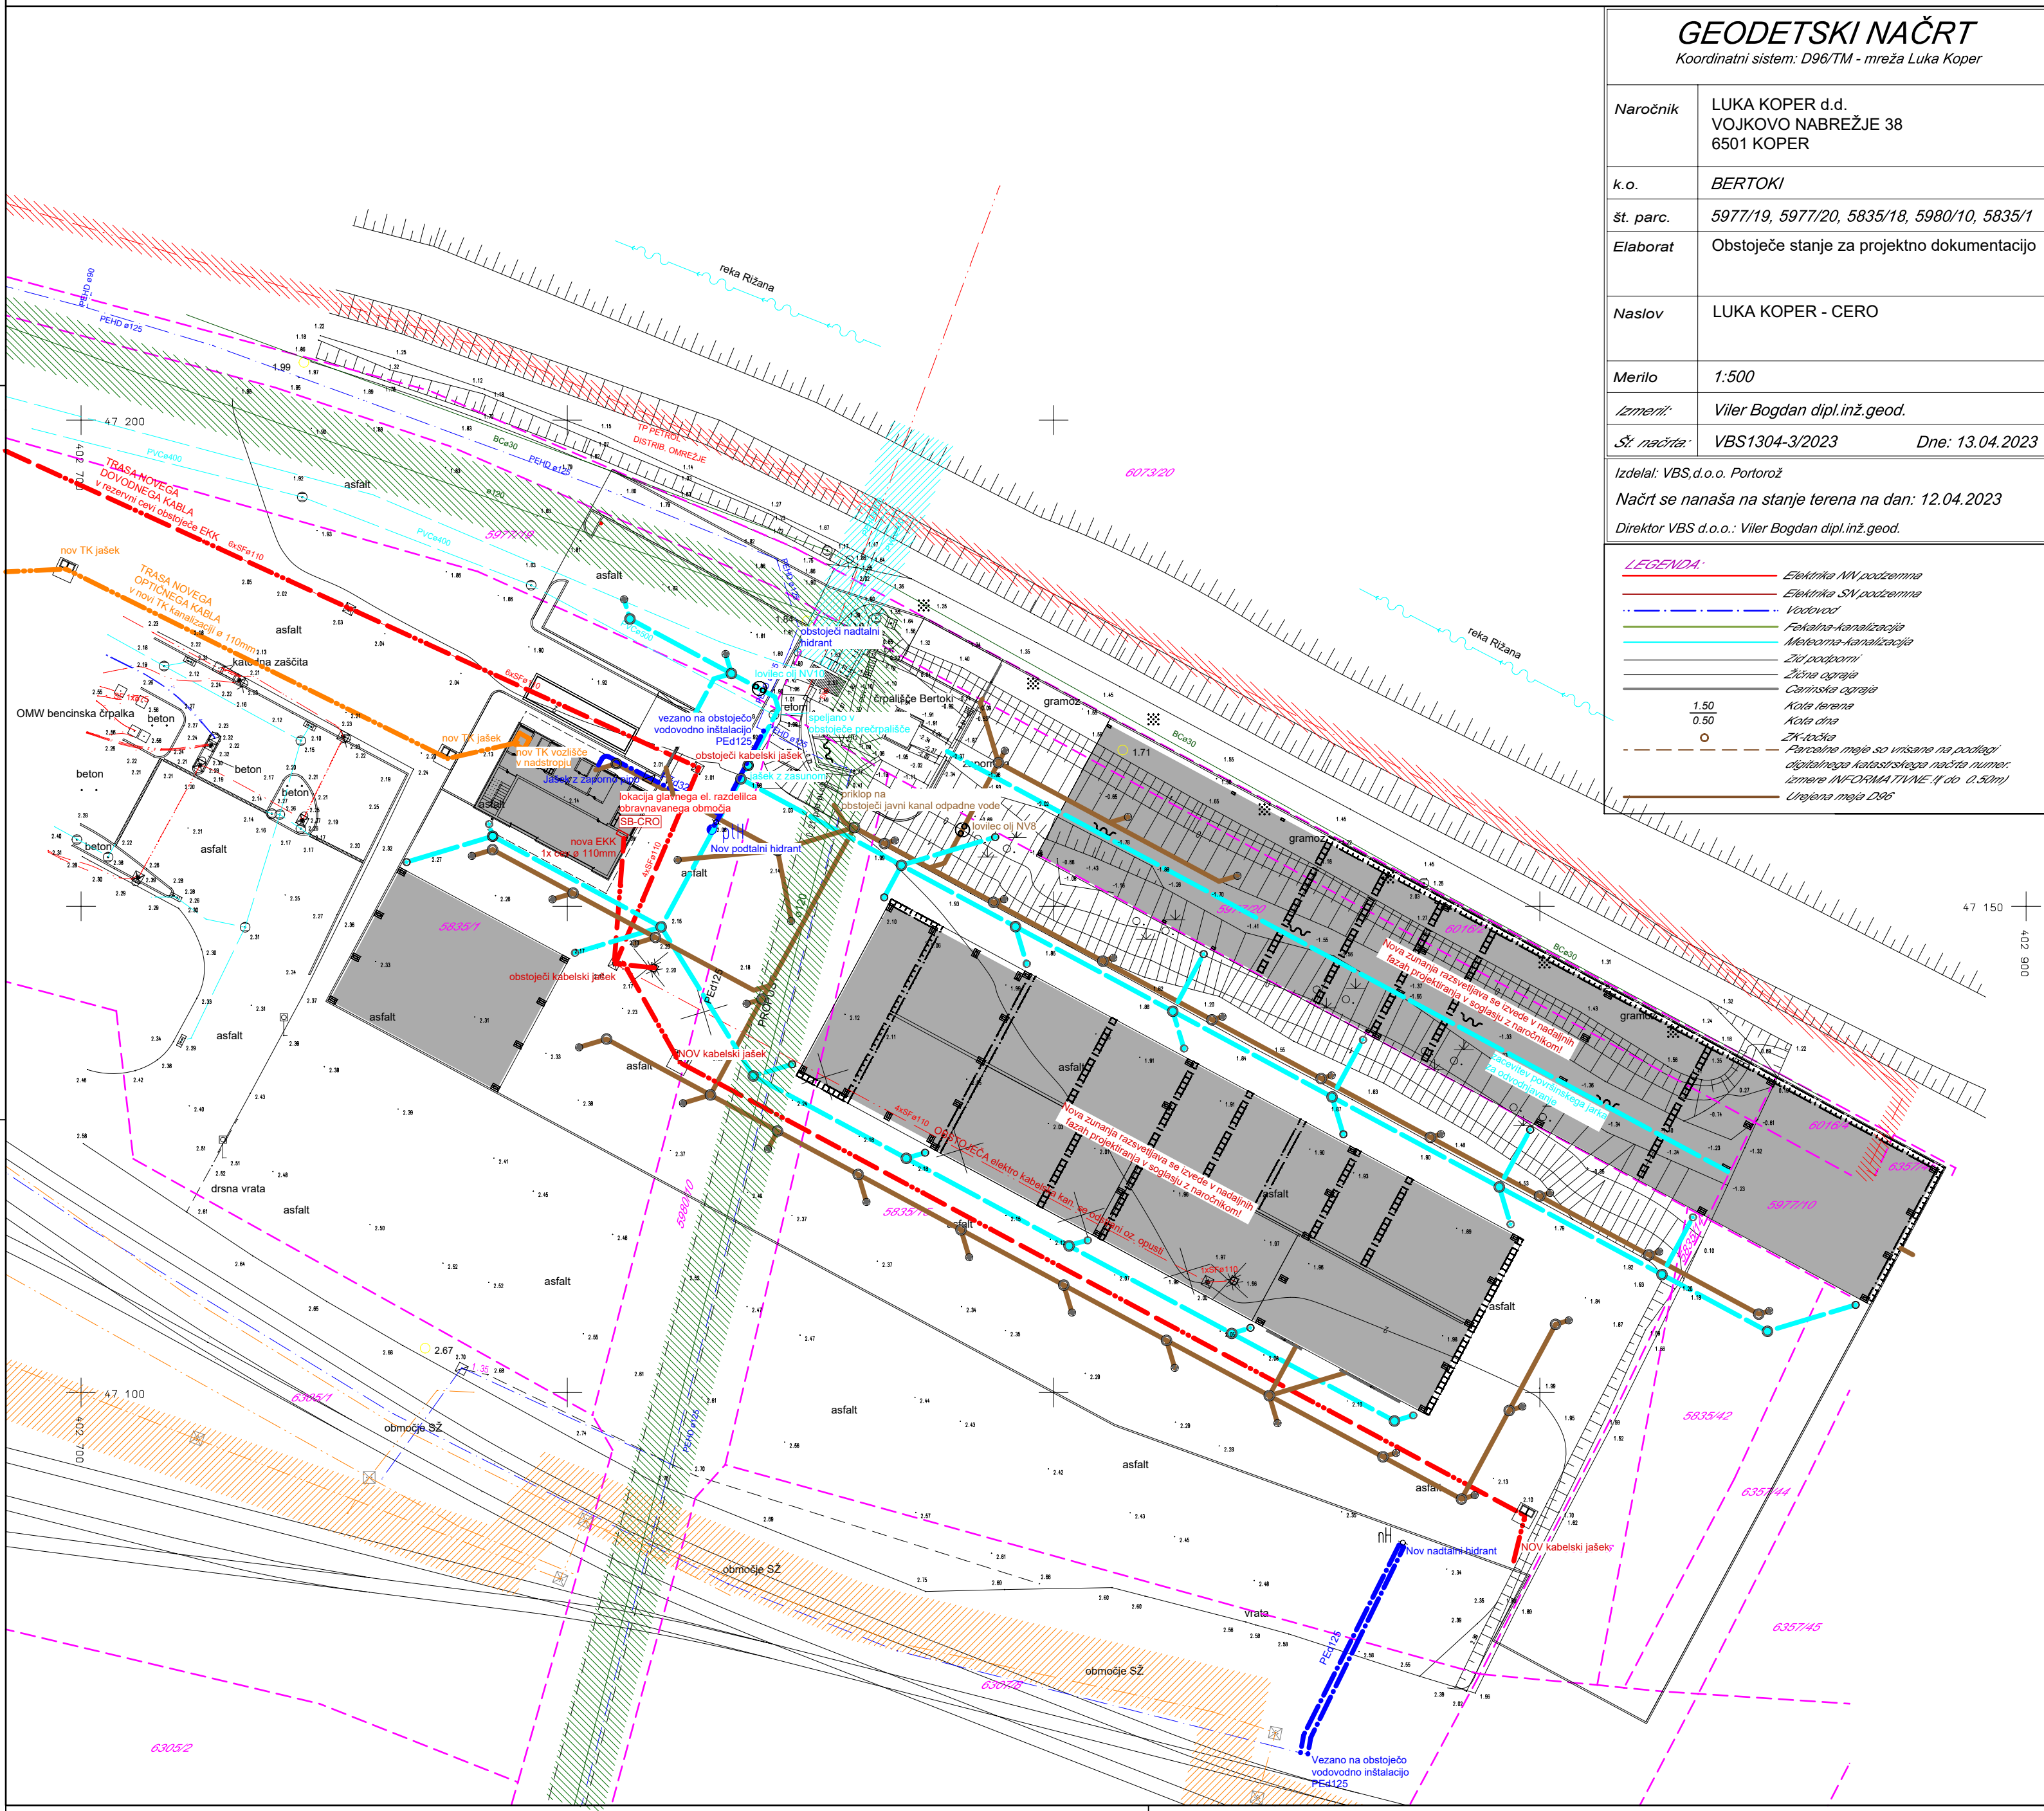

GEODETSKI NAČRT

Koordinatni sistem: D96/TM - mreža Luka Koper

Naročnik

LUKA KOPER d.d.  
VOJKOVO NABREŽJE 38  
6501 KOPER

k.o.

BERTOKI

št. parc.

5977/19, 5977/20, 5835/18, 5980/10, 5835/1

Elaborat

Obstoječe stanje za projektno dokumentacijo

Naslov

LUKA KOPER - CERO

Merilo

1:500

Izmeril:

Viler Bogdan dipl.inž.geod.

Št. načrta:

VBS1304-3/2023

Dne: 13.04.2023

Izdelal: VBS d.o.o. Portorož

Načrt se nanaša na stanje terena na dan: 12.04.2023

Direktor VBS d.o.o.: Viler Bogdan dipl.inž.geod.

LEGENDA:

Elektrika NV, podzemna

Elektrika SV, podzemna

Vodovod

Fekalna kanalizacija

Meteorna kanalizacija

Zid podzemni

Želena ograja

Črna ograja

Kota terena

Kota dna

Zaščita

Parcelne meje so višane na podlagi

odgovarjajočega katastrskega načrta (numer.

izmera INFORMATIVNE II do 0.50m)

Urejena meja D96

PROSTORSKI AKT

Državni prostorski načrt za celovito prostorsko ureditev pristanišča za mednarodni promet v Kopru (Ur. list 48/2011)

DPN

Območje pristanišča Koper (obm I). A - kopenski del

DLN

Območje za navezavo luke Koper na avtocestno omrežje

| KOMUNALNI VODI |                  |            |
|----------------|------------------|------------|
|                | OBSTOJEČI        | PREDVIDENI |
| KANALI ZACIJA  | meteorna         |            |
|                | fekalna interna  |            |
|                | fekalna javna    |            |
|                | jarek            |            |
| VODOVOD        |                  |            |
| PLINOVOD       |                  |            |
| TOPLOVOD       |                  |            |
| TELEFON        | kabel            |            |
|                | v bloku          |            |
|                | signalni kabel   |            |
|                | zračna tt linija |            |
| ELEKTRIKA      | n. napetost      |            |
|                | v. napetost      |            |
|                | v. cevi          |            |
|                | dalniovod        |            |
|                | j. razsvetljava  |            |
|                |                  |            |

STANJE:

VRSTA DOKUMENTACIJE:

LOKACIJSKI PRIKAZI

D P P

OBJEKT:

CENTER ZA ZAČASNO SKLADIŠČENJE  
PREDHODNO ZBRANIH ODPADKOV V LUKI KOPER

kota 0,00 = 2.15 nmv

CP

ARHITEKTI

car - potisek arhitekti d.o.o.

ob železnici 18

1000 ljubljana

tel. 01/ 542 32 81

e-mail marko.potisek@siol.net

Investitor:

LUKA KOPER  
pristaniški in logistični sistemi d.d.  
Vojkovo nabrežje 38  
5000 Koper

|                                                                                     | Ime in priimek | Id. št. ZAPS | LOKACIJSKI PRIKAZI |                               |
|-------------------------------------------------------------------------------------|----------------|--------------|--------------------|-------------------------------|
| Odg. vodja projekta                                                                 | Peter Car      | udia         | ZAPS 0387 A        | Vrsta gradnje:<br>NOVOGRADNJA |
| Odgovorni proj. arh.                                                                | Peter Car      | udia         | ZAPS 0387 A        |                               |
| Projektant                                                                          |                |              |                    | Št. projekta<br>03 / 23       |
| Projektant                                                                          |                |              |                    | Št. risbe<br>3                |
| Risal                                                                               |                |              |                    |                               |
| Prikaz minimalne komunalne oskrbe objekta in priključevanje na javno infrastrukturo |                |              |                    | Merilo<br>1 : 500             |
| Datum: April 2023                                                                   |                |              |                    |                               |

Projekt arhitekture je avtorsko delo in kot tako spada pod zaščito Zakona o avtorskih pravicah. Prepovedano je razmnoževanje načrta kot dela ali celote v kakršnikoli obliki, brez pisnega privoljenja avtorja načrta.