



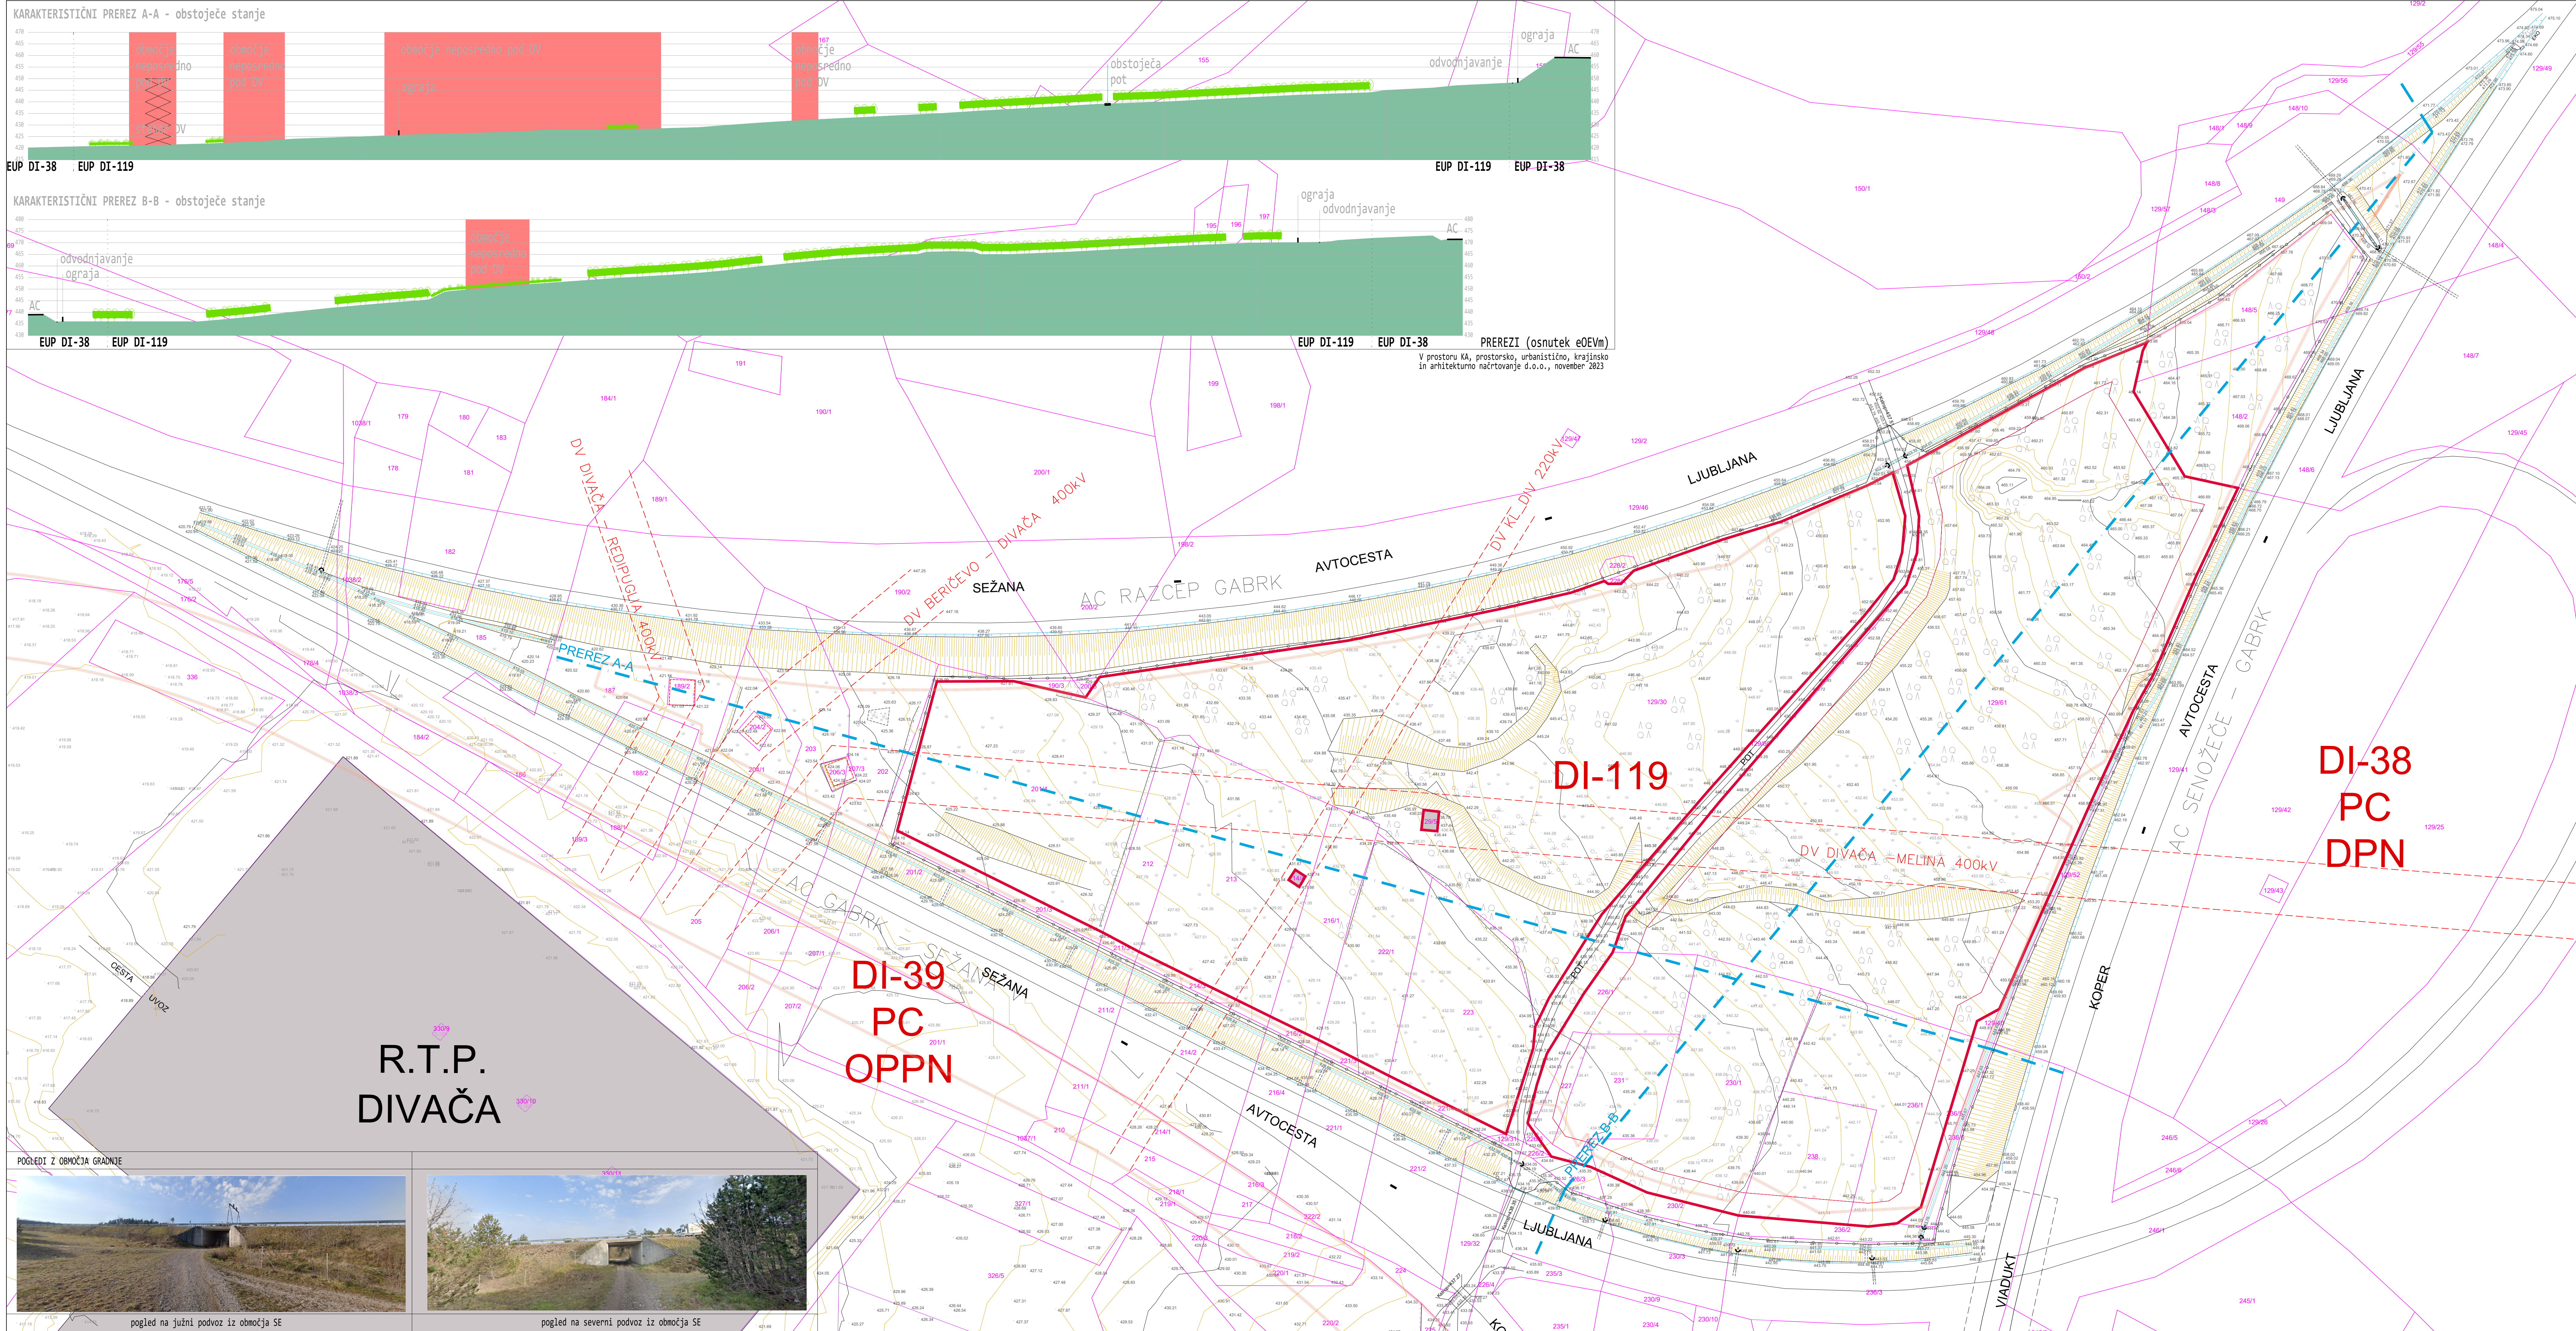

<

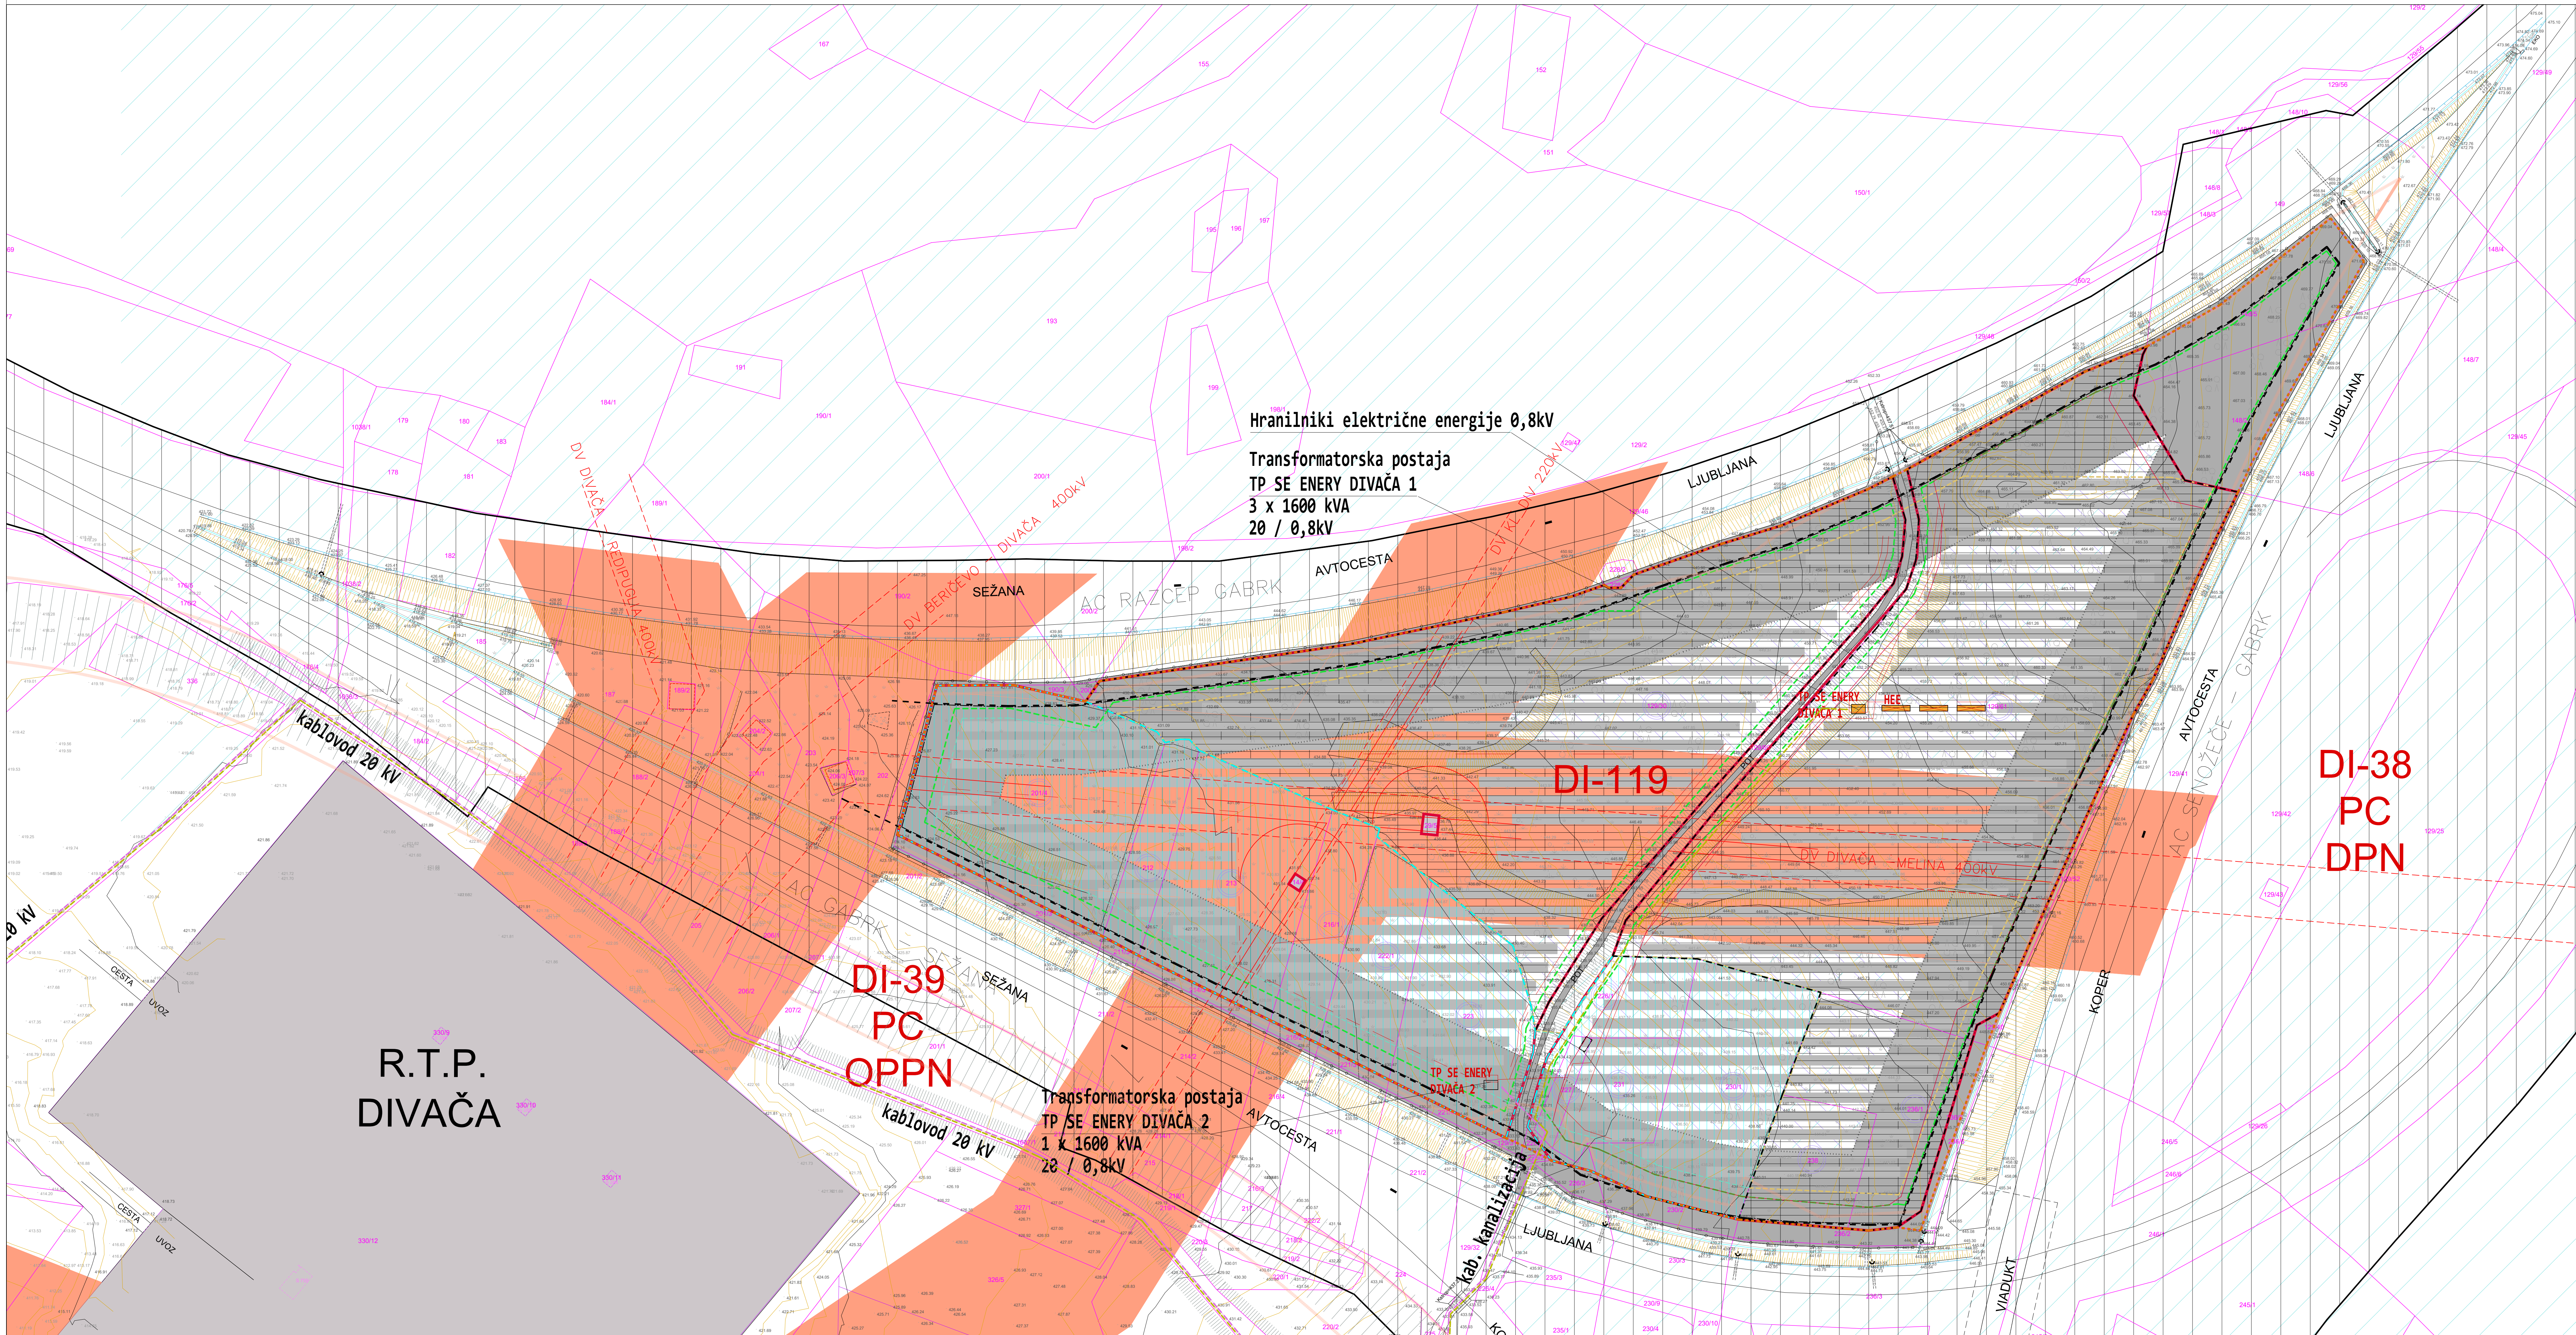

LEGENDA - varovalni pasovi

- AC - varovalni pas 40 m
- AC - širitev 10 m
- AC - širitev 10 m + odmik ograje min. 0.5 m
- AC - območje omejitve gradnje objektov

lokalna cesta - varovalni pas 10 m / javna pot - varovalni pas 5 m

DV - varovalni pas 40 m od osi DV

DV - varovalni pas 3 m od osi in R=25 m (stebri)

vodovod - varovalni pas

telekomunikacije - varovalni pas

kanalizacija - varovalni pas

ekološko pomembno območje (EPO)-jame

LEGENDA - nove ureditve

- novogradnja - objekt energetske infrastrukture (TP in EHE)
- drobljenec / prodec
- nove zelene površine
- dostopi in intervencijske ceste
- vhod v območje SE / dostop do objekta

LEGENDA - ureditev gradbišča

- območje gradbišča
- gradbeni odpadki - kontejnerji
- območje gradbenega materiala in začasna deponija
- dostop na gradbišče
- SE ENERY Divača 1
- SE ENERY Divača 2

ograja SE

območje zemljišč SE

območje zemljišč SE

Širina varovalnega pasu električnega napajanja ustreja potrebni na vodoravni od osi električnega napajanja voda od osi energetskega razdelilne ali transformatorske postaje in to:

- za nadzemni kabelski daljnovod in razdelilno transformatorsko postajo razne napetosti 400 kV in 120 kV 40 m;
- za podzemni kabelski sistem razne napetosti 400 kV in 120 kV 30 m;
- za nadzemni kabelski daljnovod in razdelilno transformatorsko postajo razne napetosti 120 kV in 35 kV 35 m;
- za podzemni kabelski sistem razne napetosti 120 kV in 35 kV 3 m;
- za nadzemni kabelski daljnovod razne napetosti od 1 kV do vključno 20 kV 20 m;
- za podzemni kabelski sistem razne napetosti do vključno 20 kV 3 m;
- za nadzemni vod razne napetosti do vključno 1 kV 3 m;
- za razdelilno postajo razne napetosti, transformatorsko postajo razne napetosti 2 m.

LEGENDA

- obstoječi objekti
- obstoječe ceste - dostop
- meja ureditvenih enot (OPN Divača, DI-119), oznaka EUP
- meja gradbene parcele
- območje gradnje SE
- zemljiške parcele v območju gradnje SE

ograja SE

LEGENDA - geodetski načrt

- Elektrika VN nadzemni vod
- Elektrika SN nadzemni vod
- Elektrika SN podzemni vod
- Elektrika MN nadzemni vod
- Elektrika MN podzemni vod
- Fekalna kanalizacija
- Meteorna kanalizacija
- Vodovod
- Predviden vodovod
- Urejene meje
- Meje
- Planirani stavbi
- Izpušni / pokrov jaska
- brežine
- AC odbojna ograja
- AC mrežna ograja

elsing

ENERGY

SPINA
Novo mesto, d.o.o.


Reslova 7 a
8000 Novo mesto
Slovenija

+386 7 373 05 16
spina@spina.si
www.spina.si

INVESTITOR	ENERGY SLO energija obnovljivi viri d.o.o. Trg komandanta Staneta 8, 1000 Ljubljana		
OBJEKT	SE ENERY DIVAČA 1 in SE ENERY DIVAČA 2		
ODGOVORNI VODJA PROJEKTA	MATEJ OMAR KASTELIC, u.d.i.el.	E - 2258	
ODGOVORNI PROJEKTANT	MATIJ OŽBOLT, u.d.i. gradb.	G - 3438	
PROJEKTANT	MATJAŽ MEDLE, inž. gradb.		
NAČRT	FAZA	ŠT. NAČRTA	DATUM
ZUNANJA UREDITEV	IZP	181/2023	JANUAR 2024
			ŠT. LISTA
			0.2

VAROVALNI PASOVI INFRASTRUKTURNIH VODOV M 1:1000

OPOMBA: BREZ NAŠE DOBROVILE TA NAČRT NE SME BITI KOPIRAN IN RAZMNOŽEVAN, PRAV TAKO NE SME BITI DAN NA RAZPOLAGO TRETJIM OSOBAM

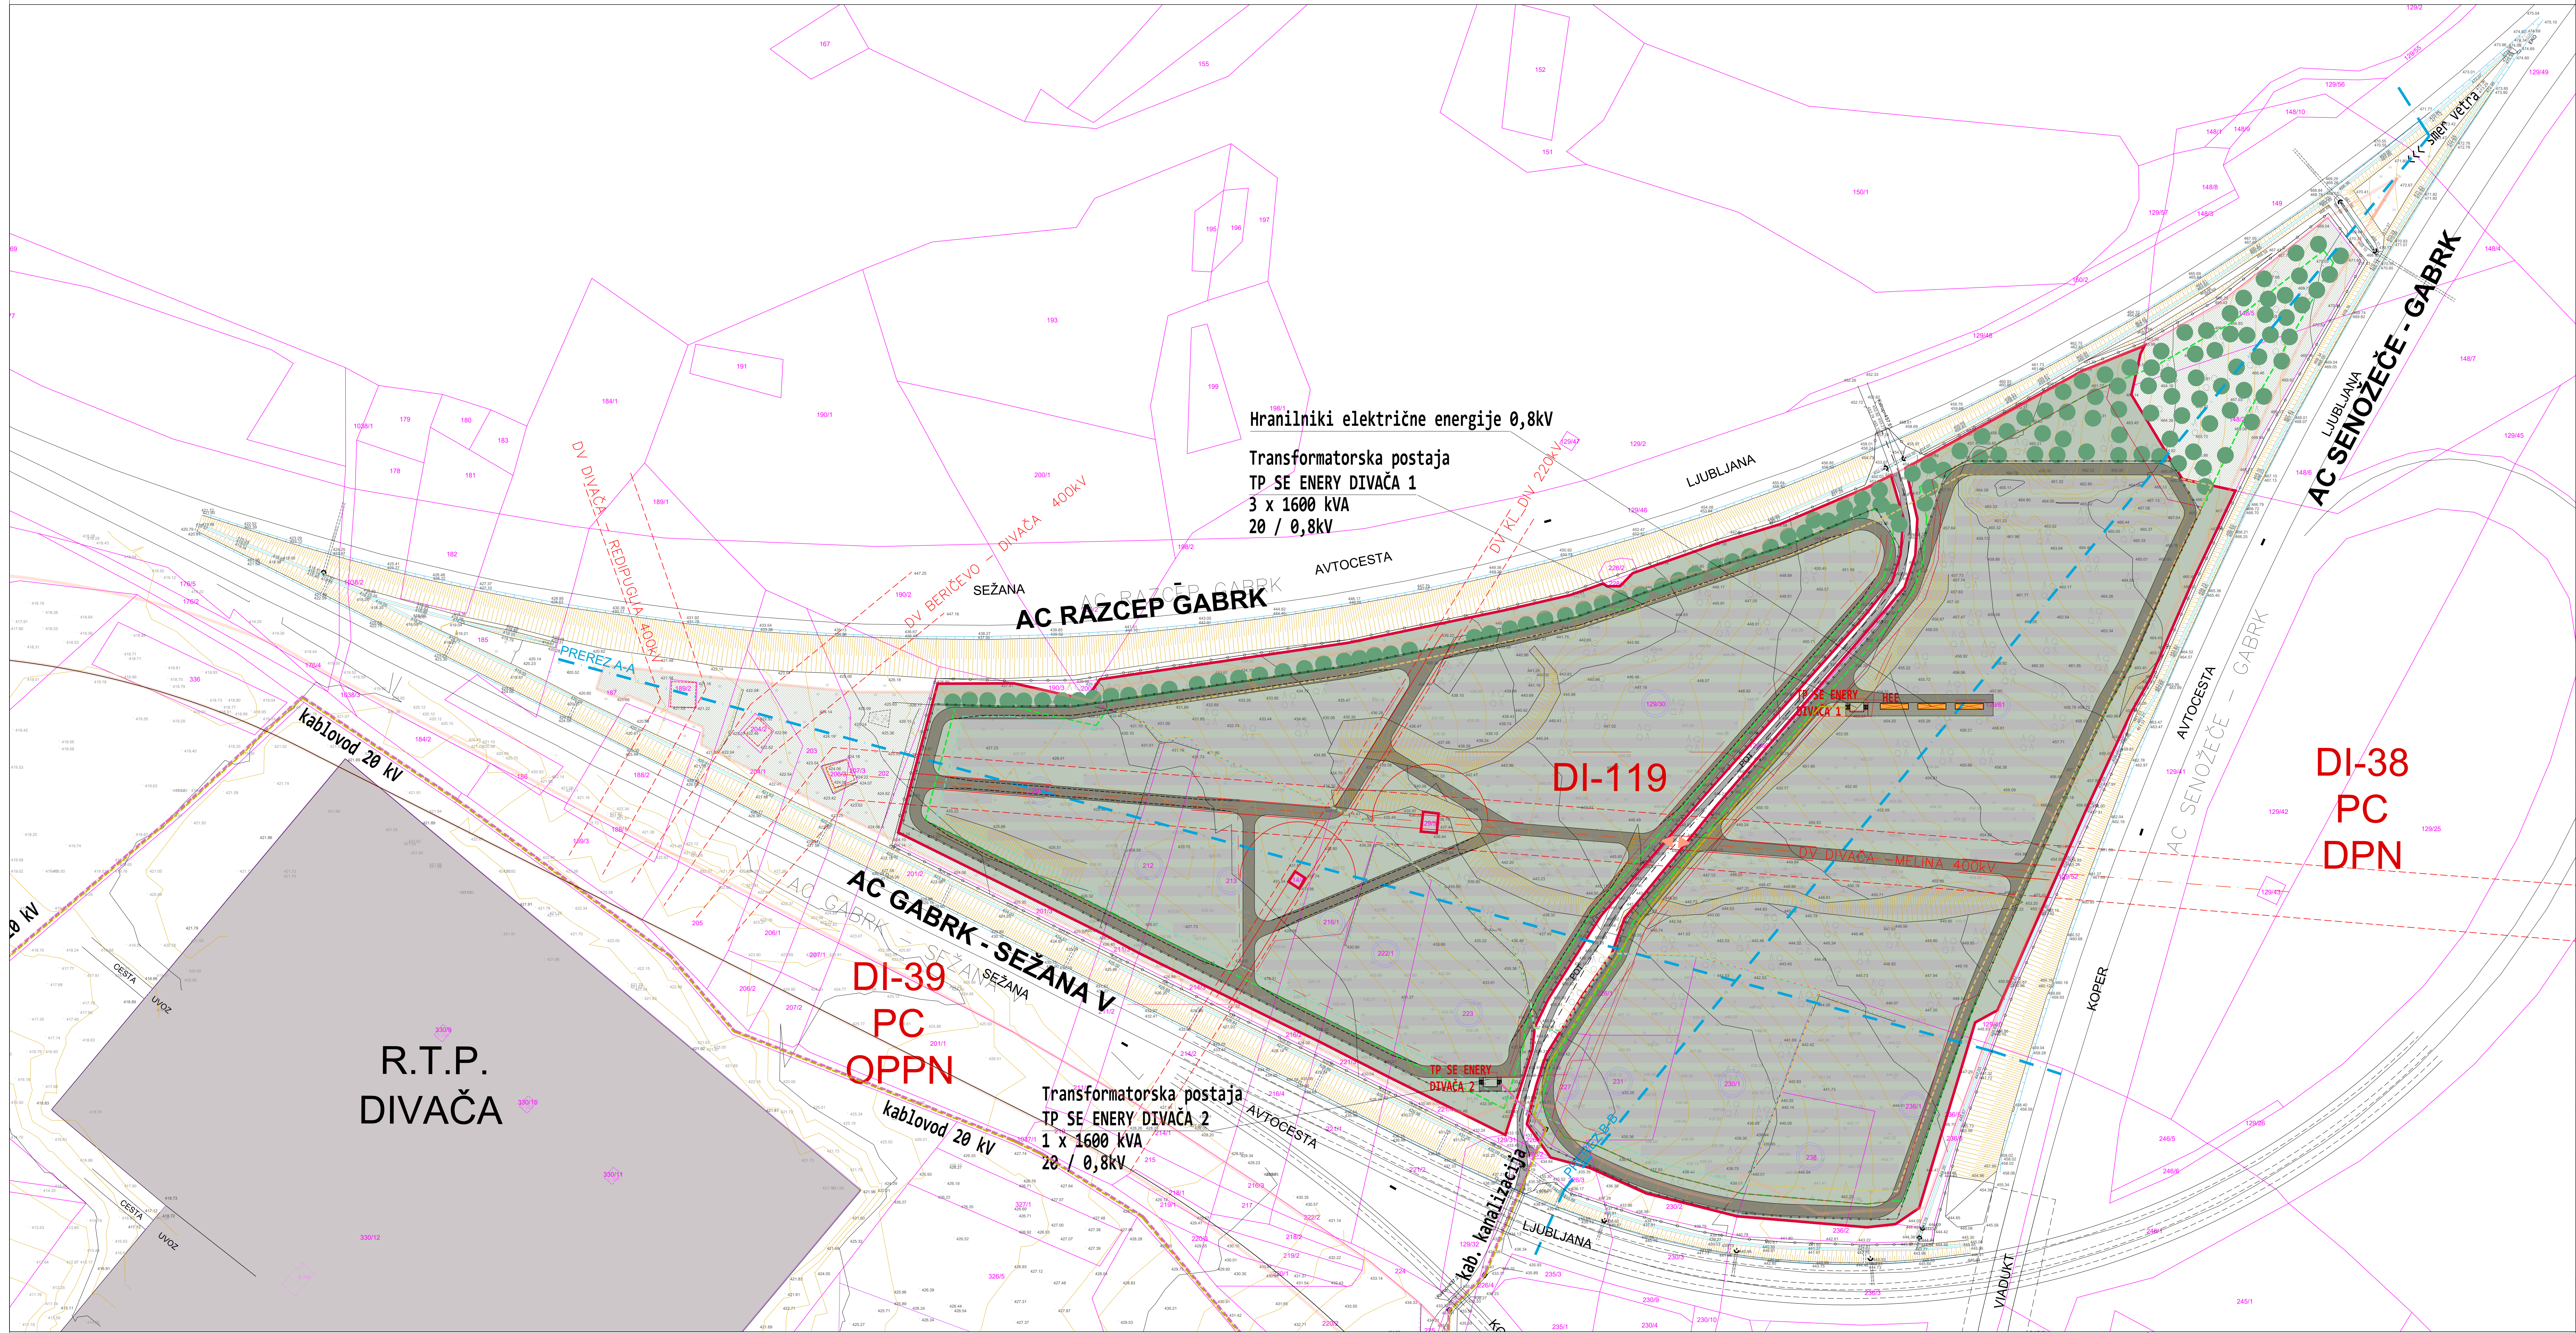

LEGENDA	
	obstoječi objekti
	obstoječe ceste - dostop
	meja ureditvenih enot (OPN Divača, DI-119), oznaka EUP
	meja gradbene parcele
	območje gradnje SE
	zemljiške parcele v območju gradnje SE
	obstoječe zelene površine
	SE ENERY Divača 1
	SE ENERY Divača 2
	izven območja SE
	območje zemljišč SE
	območje zemljišč SE

LEGENDA - nove ureditve	
	novogradnja - objekt energetske infrastrukture (TP in EHE)
	drobiljenec / prodec
	nove zelene površine
	dostopi in intervencijske ceste
	vhod v območje SE / dostop do objekta
	DREVO / OBSTOJEČE IN REVITALIZIRANE ZASADITVE / povzeto po eOEV

Resilova 7 a
8000 Novo mesto
Slovenija

+386 7 373 05 16
spina@spina.si
www.spina.si

INVESTITOR	ENERGY SLO energija obnovljivi viri d.o.o. Trg komandanta Staneta 8, 1000 Ljubljana		
OBJEKT	SE ENERY DIVAČA 1 in SE ENERY DIVAČA 2		
ODGOVORNI VOĐA PROJEKTA	MATEJ OMAR KASTELIC, u.d.i.el.	E - 2258	
ODGOVORNI PROJEKTANT	MATIC OŽBOLT, u.d.i. gradb.	G - 3438	
PROJEKTANT	MATJAŽ MEDLE, inž. gradb.		
NAČRT	FAZA	ŠT. NAČRTA	DATUM
ZUNANJA UREDITEV	IZP	181/2023	JANUAR 2024
ŠT. LISTA			0.3

GRADBENA IN UREDITVENA SITUACIJA

M 1:1000

OPOMBA: BREZ MAŠE DOODRITVE TA NAČRT NE SME BITI KOPIRAN IN RAZMNOŽEVAN, PRAV TAKO NE SME BITI DAN NA RAZPOLAGO TRETJIM OSOBAM

