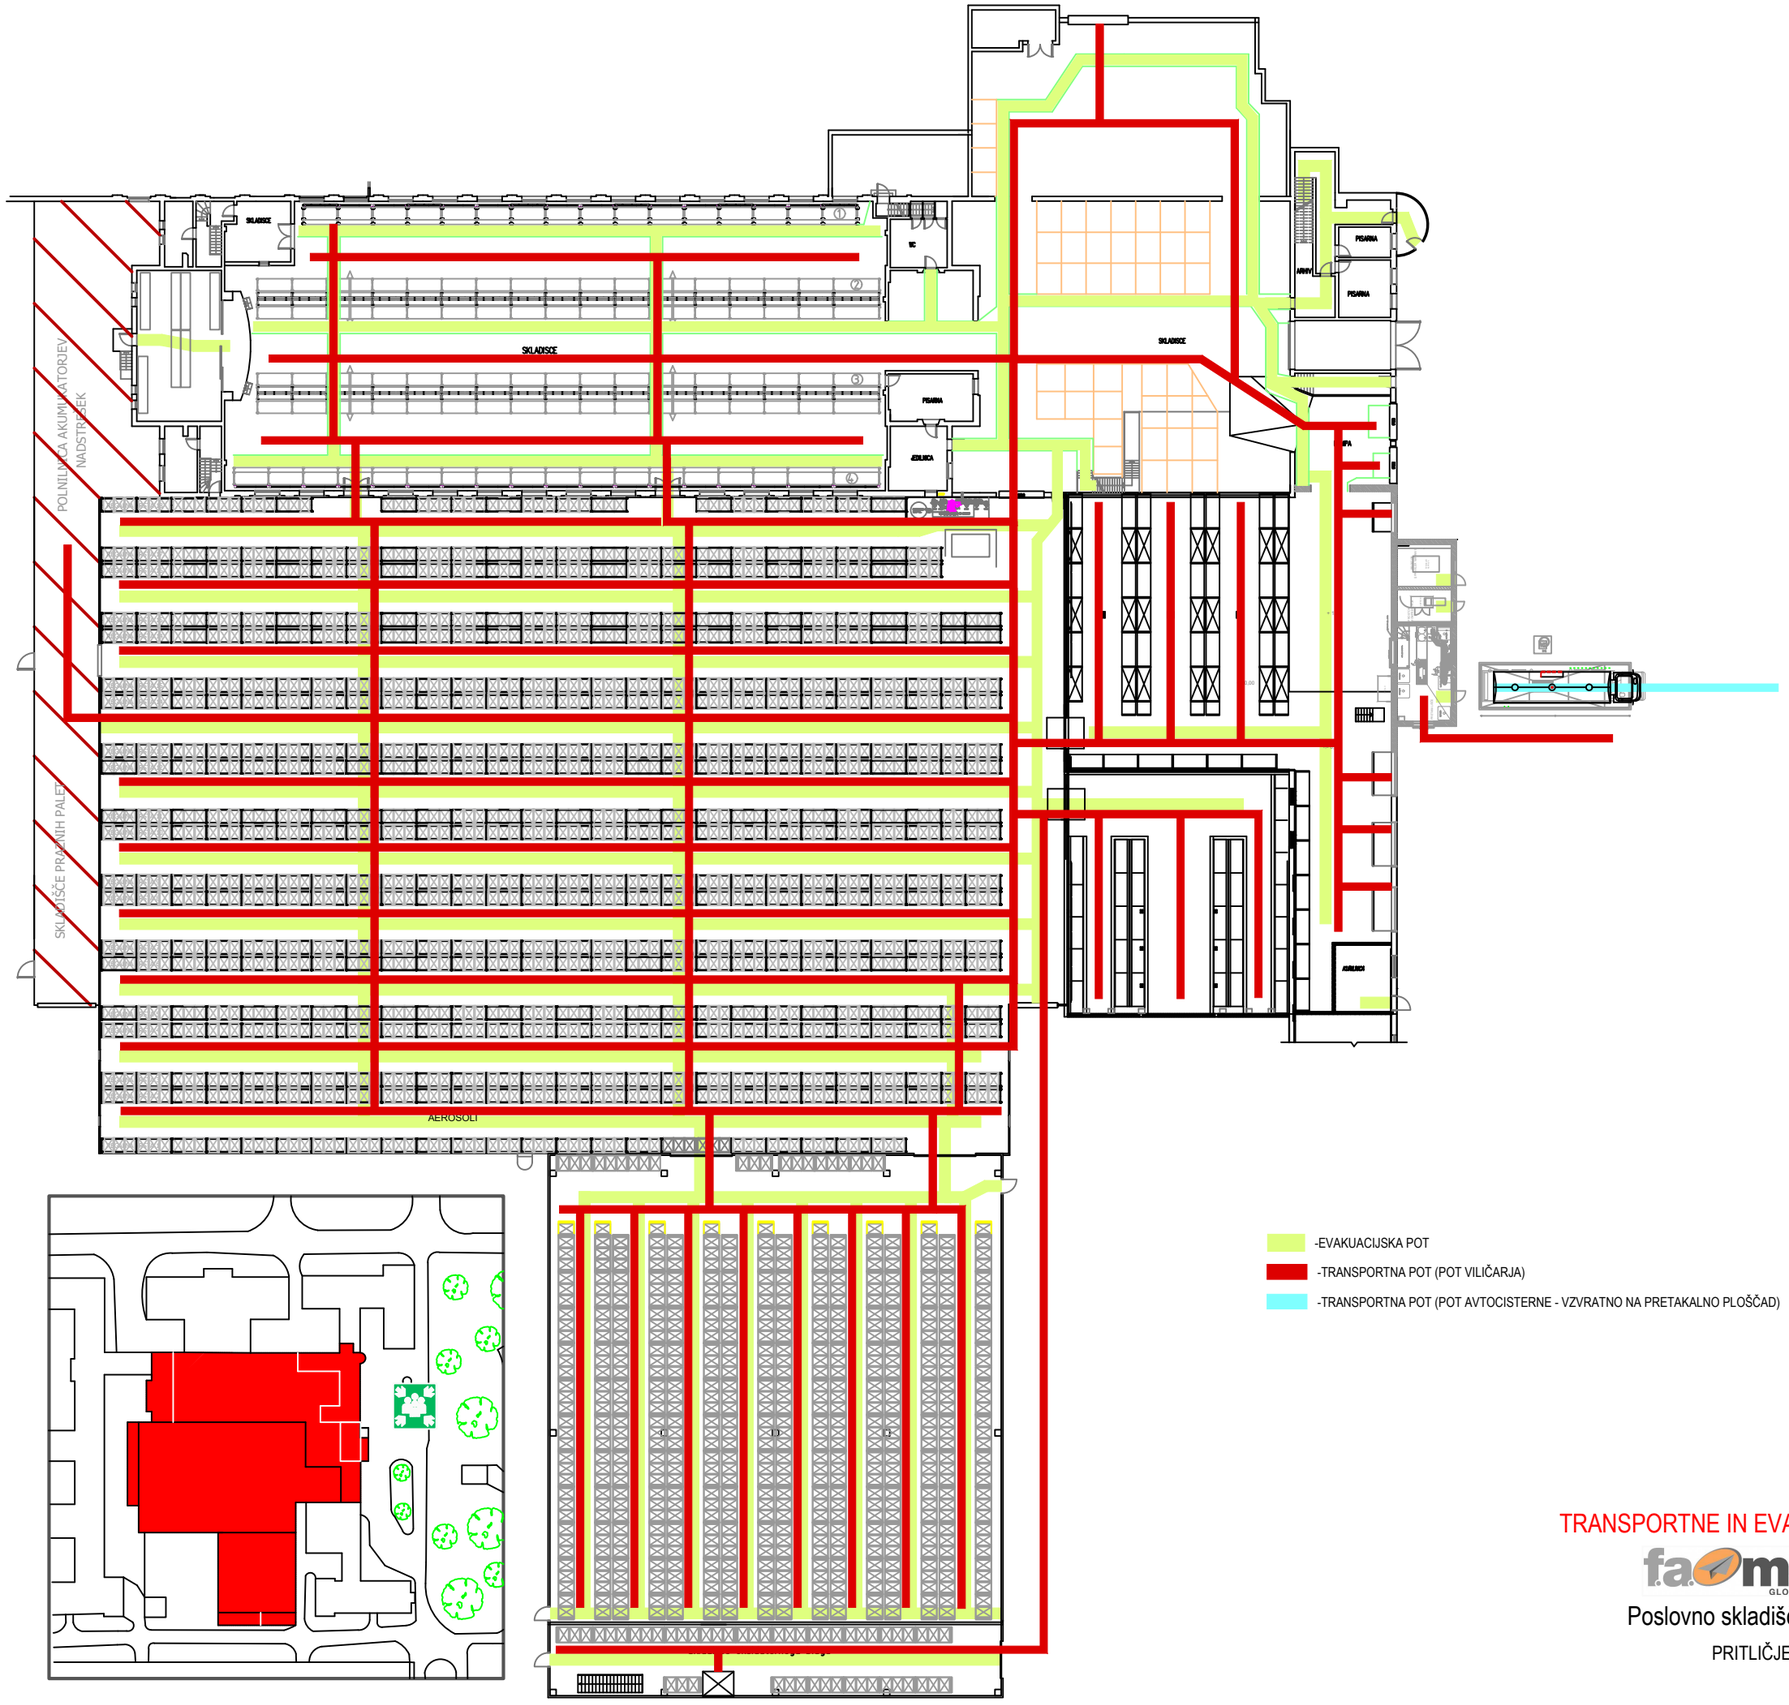

TRANSPORTNE IN EVAKUACIJSKE POTI

Poslovno skladiščni objekt

PRITLIČJE