


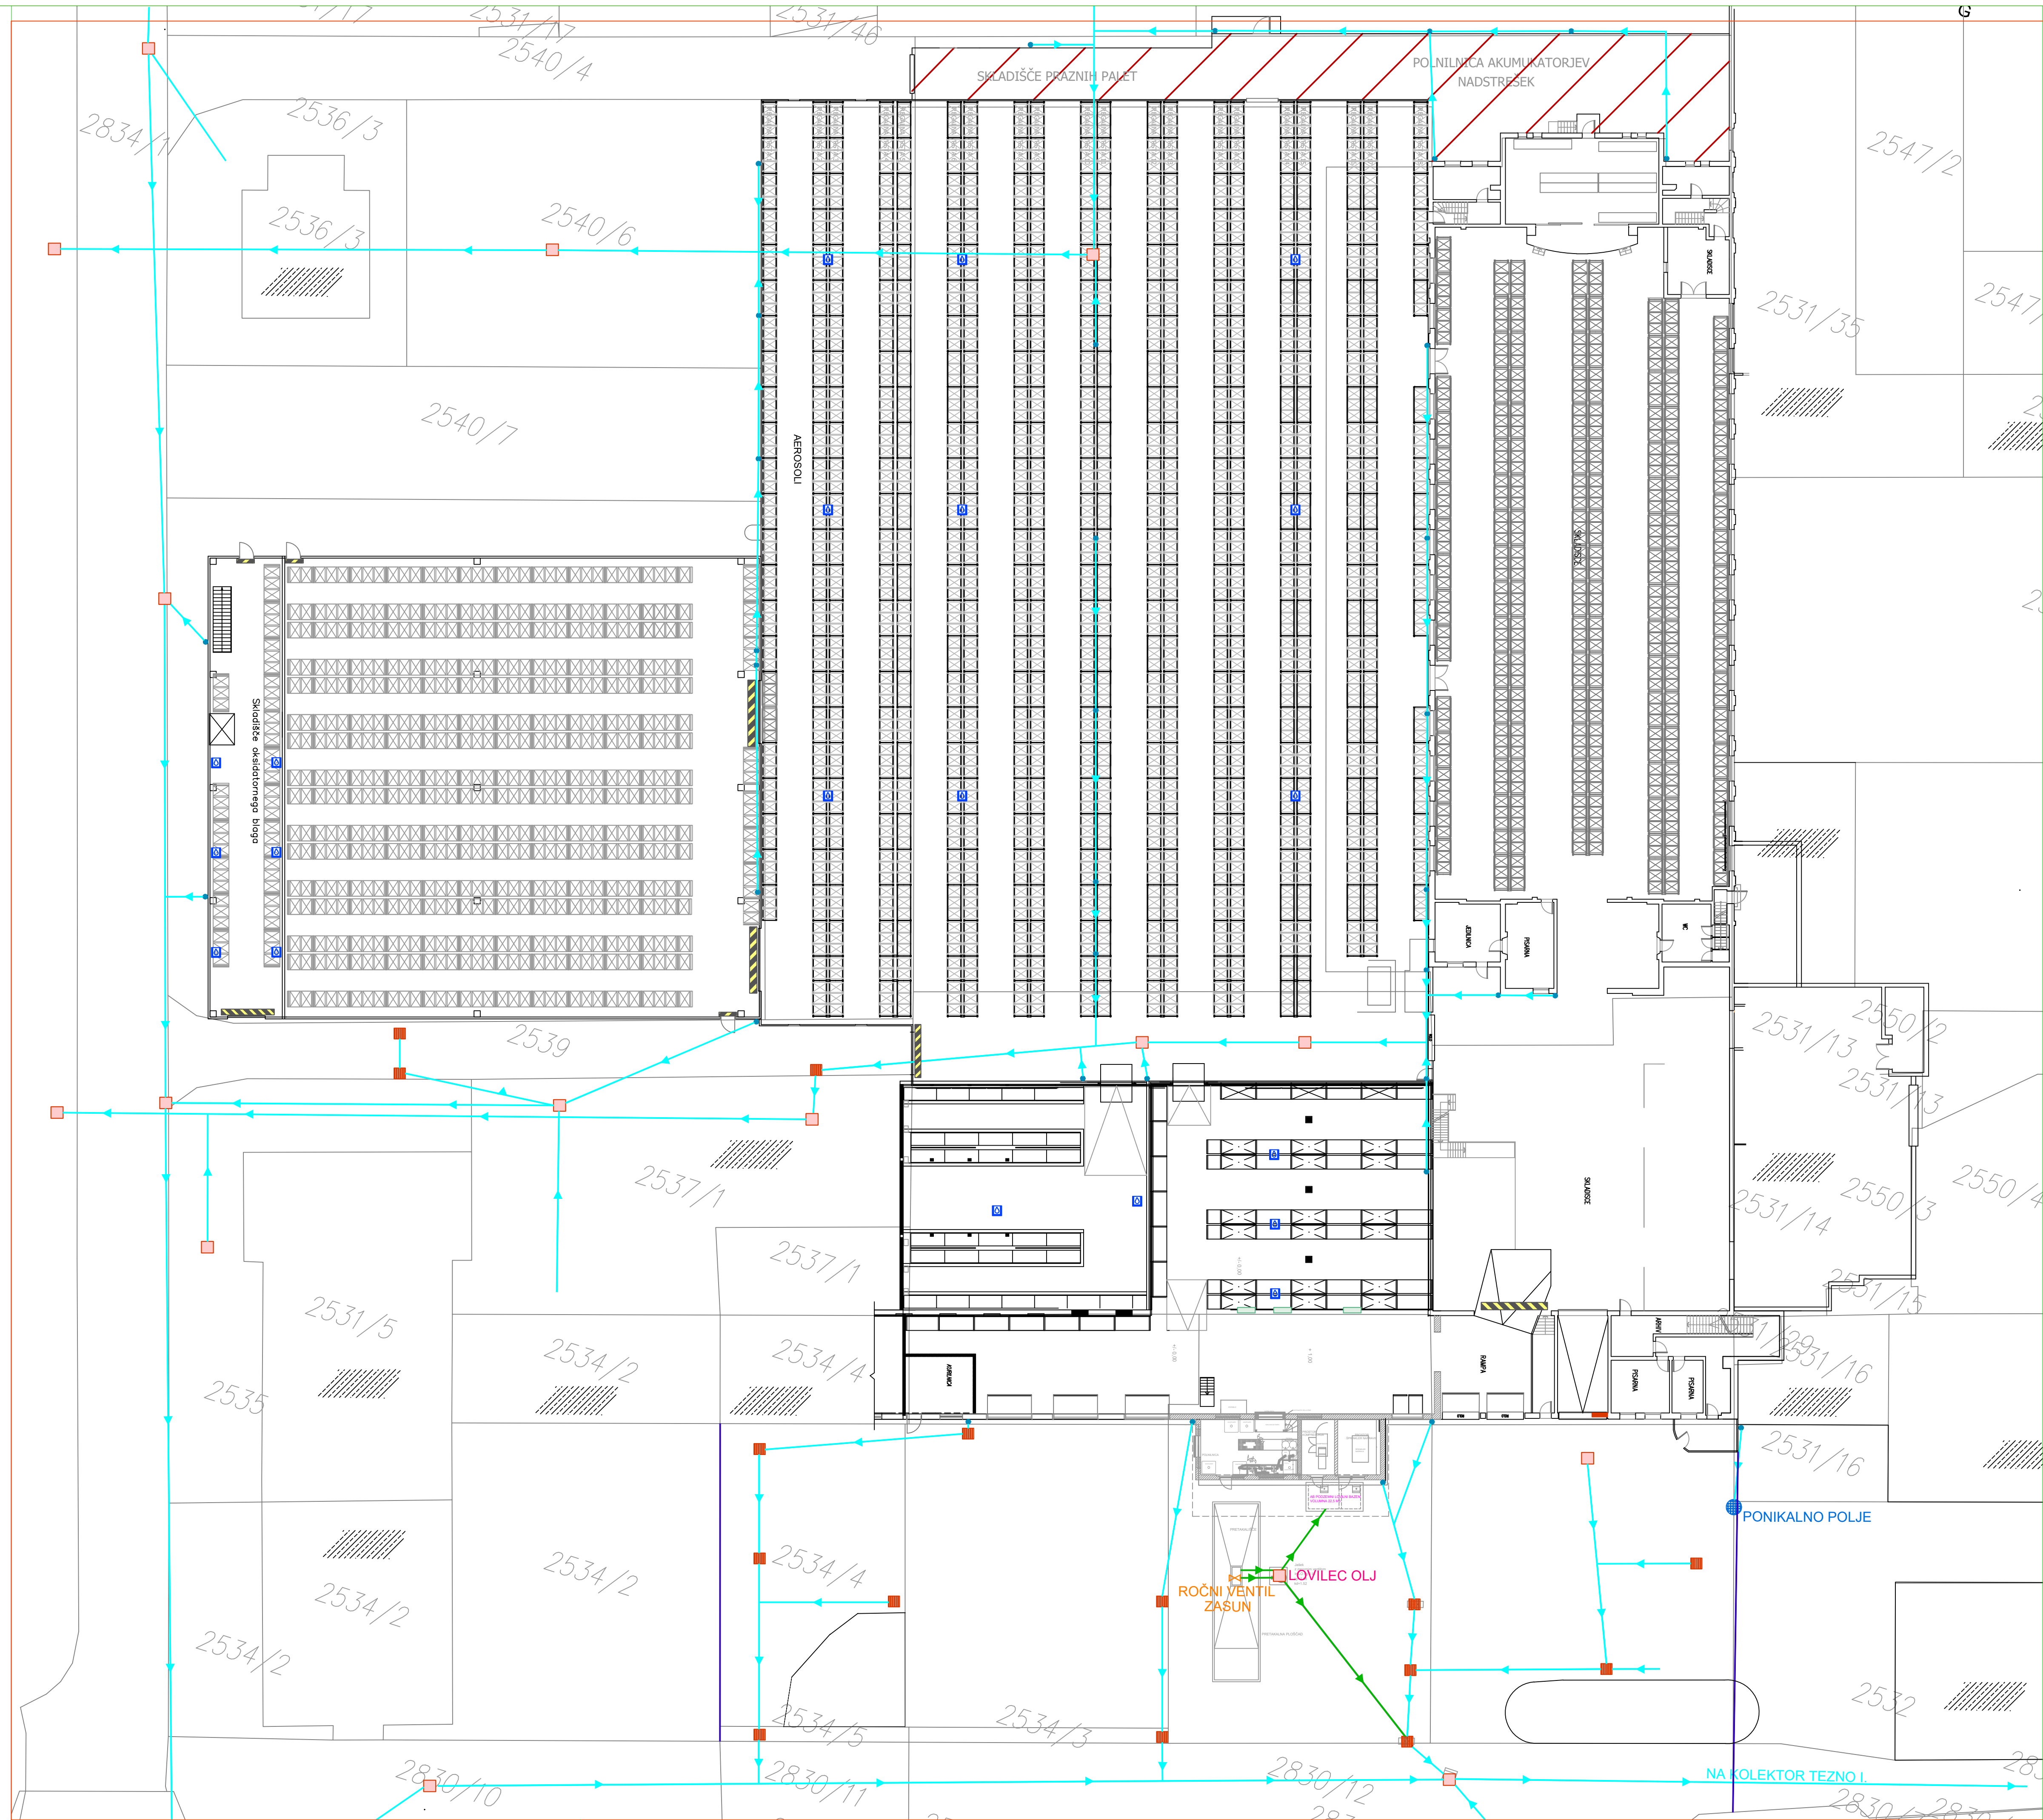

LEGENDA ZNAKOV:

- GLAVNI KANALIZACIJSKI JAŠEK
- REŠETNI JAŠEK
- JAŠEK ZA METEORNE VODE
- LOVILNI JAŠKI BREZ IZTOKA
- PREZRAČEVALNI JAŠEK IZ KLETI
- ZAPORA PROTI IZLIVU TEKOČIN
- PONIKALNO POLJE
- ZAPORNI VENTIL ZA METEORNO VODO NA PRETAKALIŠČU
- OBJEKT

LEGENDA VODOV:

- METEORNA KANALIZACIJA
- TEHNOLOŠKA KANALIZACIJA