


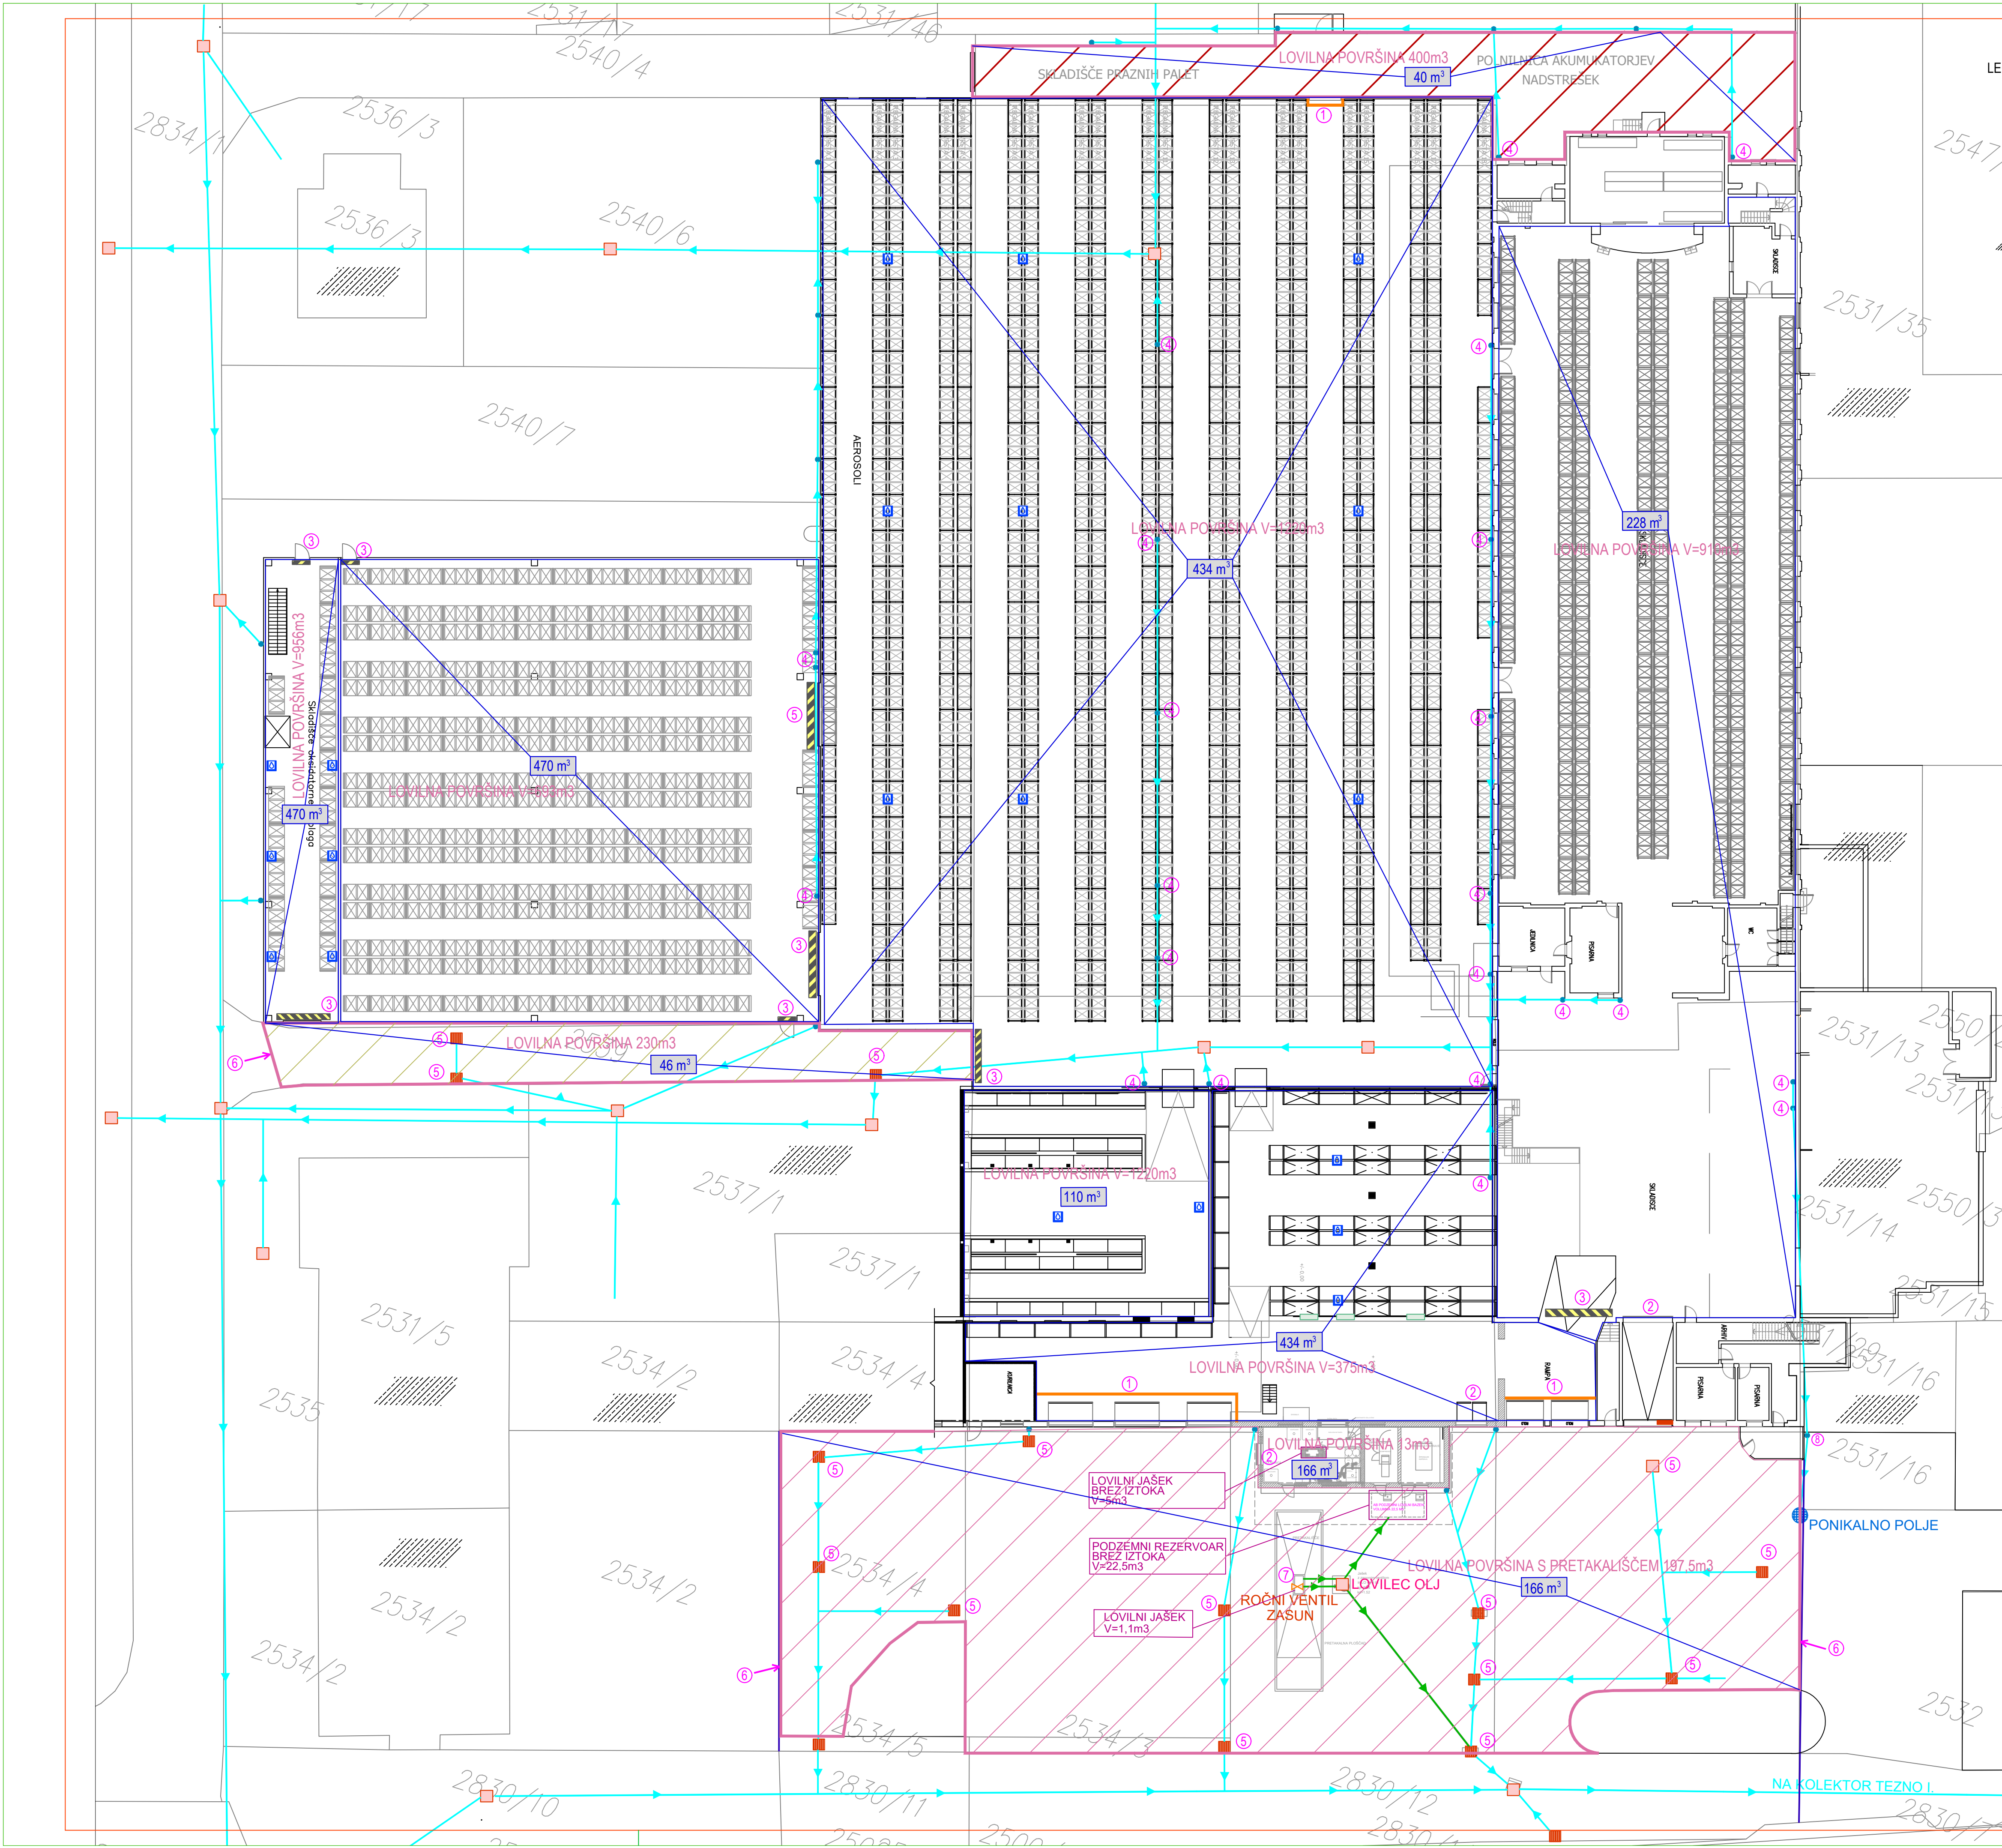

- LEGENDA ZNAKOV:
- GLAVNI KANALIZACIJSKI JAŠEK
 - REŠETNI JAŠEK
 - JAŠEK ZA METEORNE VODE
 - LOVILNI JAŠKI BREZ IZTOKA
 - PREZRAČEVALNI JAŠEK IZ KLETI
 - PONIKALNO POLJE
 - OBJEKT
 - PODZEMNI REZERVOAR BREZ IZTOKA
 - ZAPORNI VENTIL ZA METEORNO VODO NA PRETAKALIŠČU - ZASUN
 - UREJEN ROBNIK VIŠINE min. 10 cm (lovilne površine)
 - NAJVEČJA KOLIČINA POŽARNI VOD IZ POSAMEZNEGA SEKTORJA (glej tekstualni del Tabela 3)
 - ZAPORNICA (GILJOTINA) - ZAPORA PROTI IZLIVU TEKOČIN

IZVEDENI / OBSTOJEČI UKREPI:

- 1 - TEHNIČNI UKREPI IZVEDENI Z USTREZNIMI MOBILNIMI PREGRADAMI VIŠINE min. 10cm. (glej tekst)
- 2 - ROLO VRATA KOT ZAPORA PROTI IZLIVU POŽARNIH VODA (A1 po EN)
- 3 - ZAPORNICA (GILJOTINA) - ZAPORA PROTI IZLIVU TEKOČIN V SEKTORJU 80 (4x), SEKTORJU 90 (2x), SEKTORJU 33 (1x)
- 4 - JAŠKI ZA METEORNE VODE V OBJEKTU
- 5 - MAGNETNA POKRIVALA ZA REŠETNE JAŠKE NA ZUNANJIH POVRŠINAH OBRATA - UPORABA LOVILNA POVRŠINA JUG IN ZAHOD OBRATA
- 6 - UREJEN ROBNIK VIŠINE min. 10 cm (lovilne površine)
- 7 - ZAPORNI VENTIL ZA METEORNO VODO NA PRETAKALIŠČU - ZASUN
- 8 - ZUNANJI ODTOK NA ROBU FASADE OBJEKTA (odtok nadalje v ponikalno polje)

- LEGENDA VODOV:
- METEORNA KANALIZACIJA
 - TEHNOLOŠKA KANALIZACIJA
 - FEKALNA KANALIZACIJA



Poslovno skladišni objekt

PRILOGA 18 - Sistem lovljenja požarnih vod v obratu - izvedeni ukrepi

Datum: april 2025 Merilo: 1:250 (A1)

Izdela:  Inštitut za varstvo pri delu in varstvo okolja Maribor