


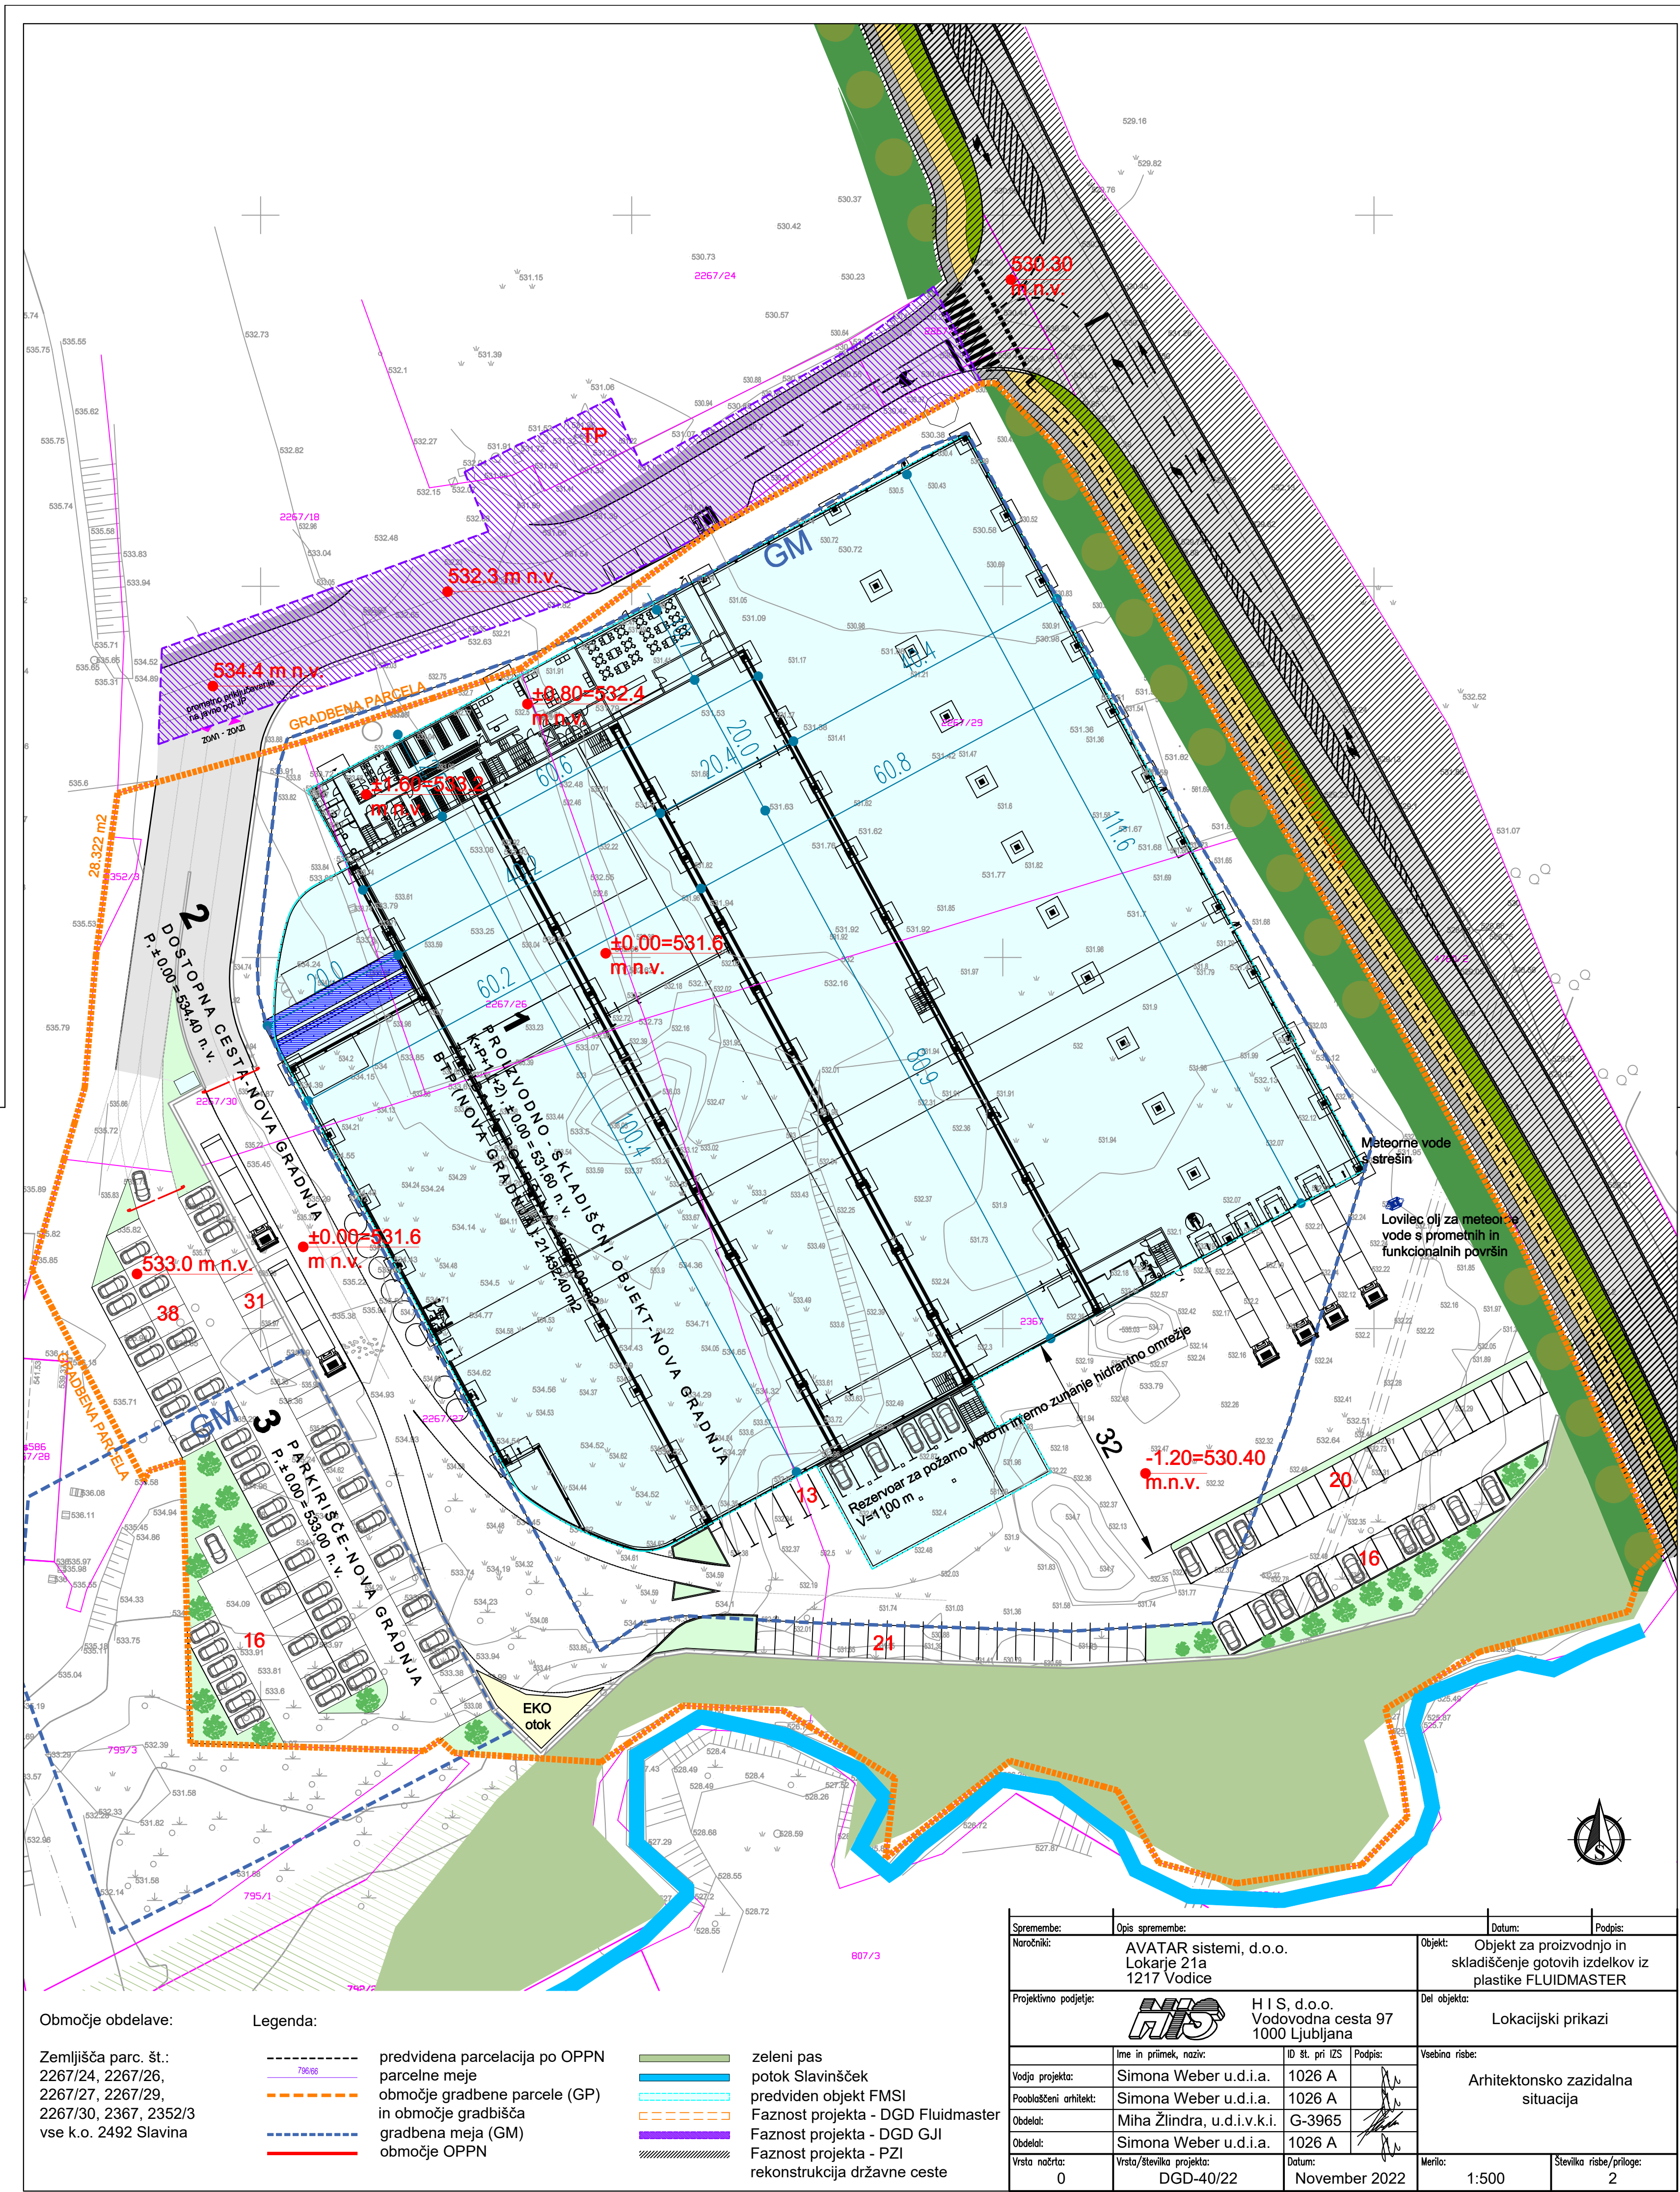

Območje obdelave:

Zemljišča parc. št.:
2267/24, 2267/26,
2267/27, 2267/29,
2267/30, 2367, 2352/3
vse k.o. 2492 Slavina

Legenda:

- predvidena parcelacija po OPPN
- parcelne meje
- območje gradbene parcele (GP)
- in območje gradbišča
- gradbena meja (GM)
- območje OPPN

- zeleni pas
- potok Slavinšček
- predviden objekt FMSI
- Faznost projekta - DGD Fluidmaster
- Faznost projekta - DGD GJI
- Faznost projekta - PZI
- rekonstrukcija državne ceste

Spremembe:	Opis spremembe:	Datum:	Podpis:
Naročnik:	AVATAR sistemi, d.o.o. Lokarje 21a 1217 Vodice	Objekt:	Objekt za proizvodnjo in skladiščenje gotovih izdelkov iz plastike FLUIDMASTER
Projektivno podjetje:	 H I S, d.o.o. Vodovodna cesta 97 1000 Ljubljana	Dal objekta:	Lokacijski prikazi
Vodja projekta:	Ime in priimek, naziv:	ID št. pri IZS	Podpis:
Podoblastni arhitekt:	Simona Weber u.d.i.a.	1026 A	
Obdelal:	Simona Weber u.d.i.a.	1026 A	
Obdelal:	Miha Žlindra, u.d.i.v.k.i.	G-3965	
Vrsta načrta:	Simona Weber u.d.i.a.	1026 A	
0	Vrsta/številka projekta:	Datum:	Merilo:
	DGD-40/22	November 2022	1:500
			Številka risbe/priloge:
			2