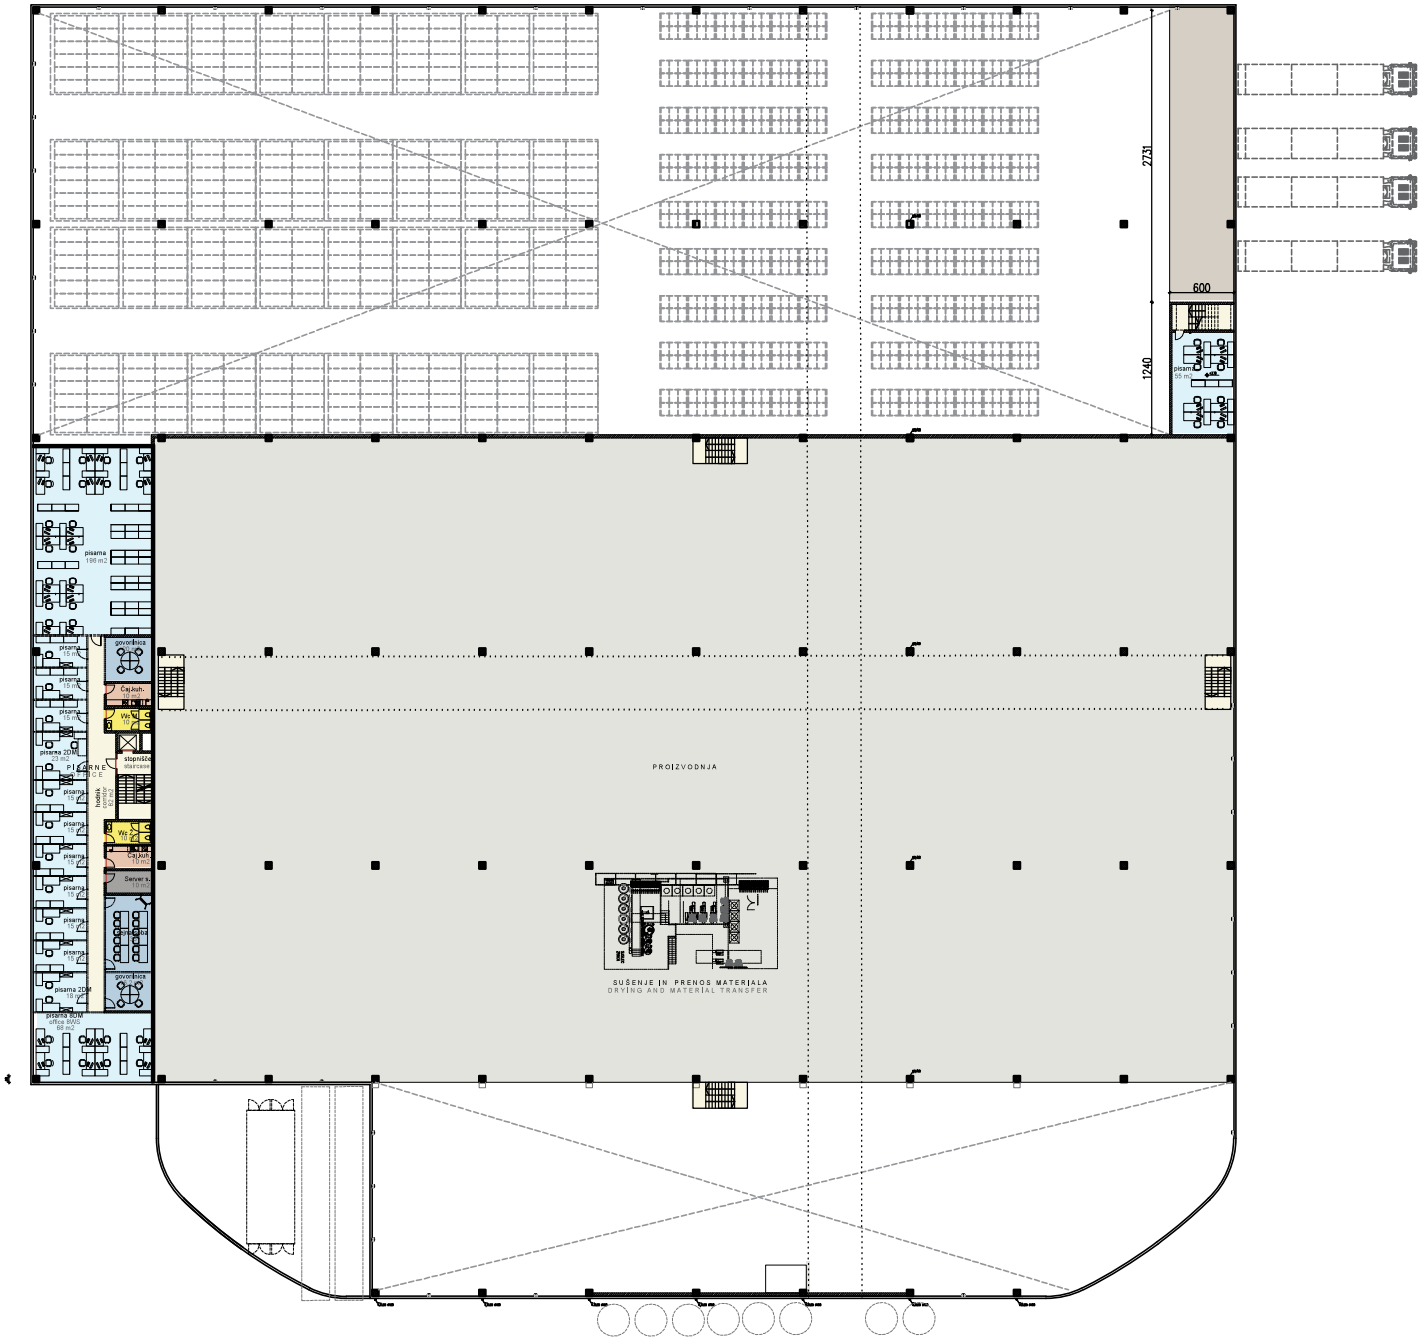

Objekt	Namembnost /etaža	Povprečna tlorisna velikost (m)			Bruto tlorisna površina (m2)
Glavni objekt					**18.615,40**
	PROIZVODNJA				
	Pritličje	101,20	x	60,30	6.040,00
	1. nadstropje	101,20	x	60,30	6.040,00
	VISOKO REGALNO SKLADIŠČE				
	Pritličje	112,70	x	40,50	4.565,00
		61,00 do 81,00	x	20,80	1.575,00
	1. nadstropje	27,80	x	6,00	166,80
	PISARNE				
	Pritličje	12,70	x	6,00	76,20
	1. nadstropje	12,70	x	6,00	76,20
	2. nadstropje	12,70	x	6,00	76,20
Dodatni tehnični prostori					**717,00**
	HLADILNI / ENERGETSKI /ŠPRINKLER SISTEM				
	Klet	15,60	x	23,90 do 27,40	400,00
	Pritličje				317,00
Upravna stavba					**2.100,00**
	Pritličje	60,60	x	10,0 do 12,5	700,00
	1. nadstropje	60,60	x	10,0 do 12,5	700,00
	2. nadstropje	60,60	x	10,0 do 12,5	700,00
SKUPNA BRUTO TLORISNA POVRŠINA					**21.432,40**

LEGENDA:

- VHOD uprava in stranke / ENTRANCE office & visitors
- VHOD proizvodni delavci / ENTRANCE factory workers
- smer transportnih poti / transport routes direction
- pisarne / office
- menza / restaurant
- pomožni prostori - delavci / auxiliary space - workers
- sanitarije / toilet rooms
- hodnik, stopnišče / corridor, staircase
- proizvodnja / production
- VR skladišče / warehouse
- tehnični prostori /tech. rm.

OBJEKT ZA PREDELAVO PLASTIKE FLUIDMASTER SLOVENIJA, AVATAR SISTEMI d.o.o.
Gospodarska cona Prestranek EUP PR-038 (sever) - ob železnici, SHEMA 1. NADSTROPJA, N.V.M.
18. NOVEMBER 2022

H I S gradbeništvo in inženiring d.o.o.
Vodovodna 97, SI-1000 Ljubljana
telefon: +386 (0)1 568 36 35, fax: +386 (0)1 568 41 33
www.his-lj.si, his@his-lj.si