


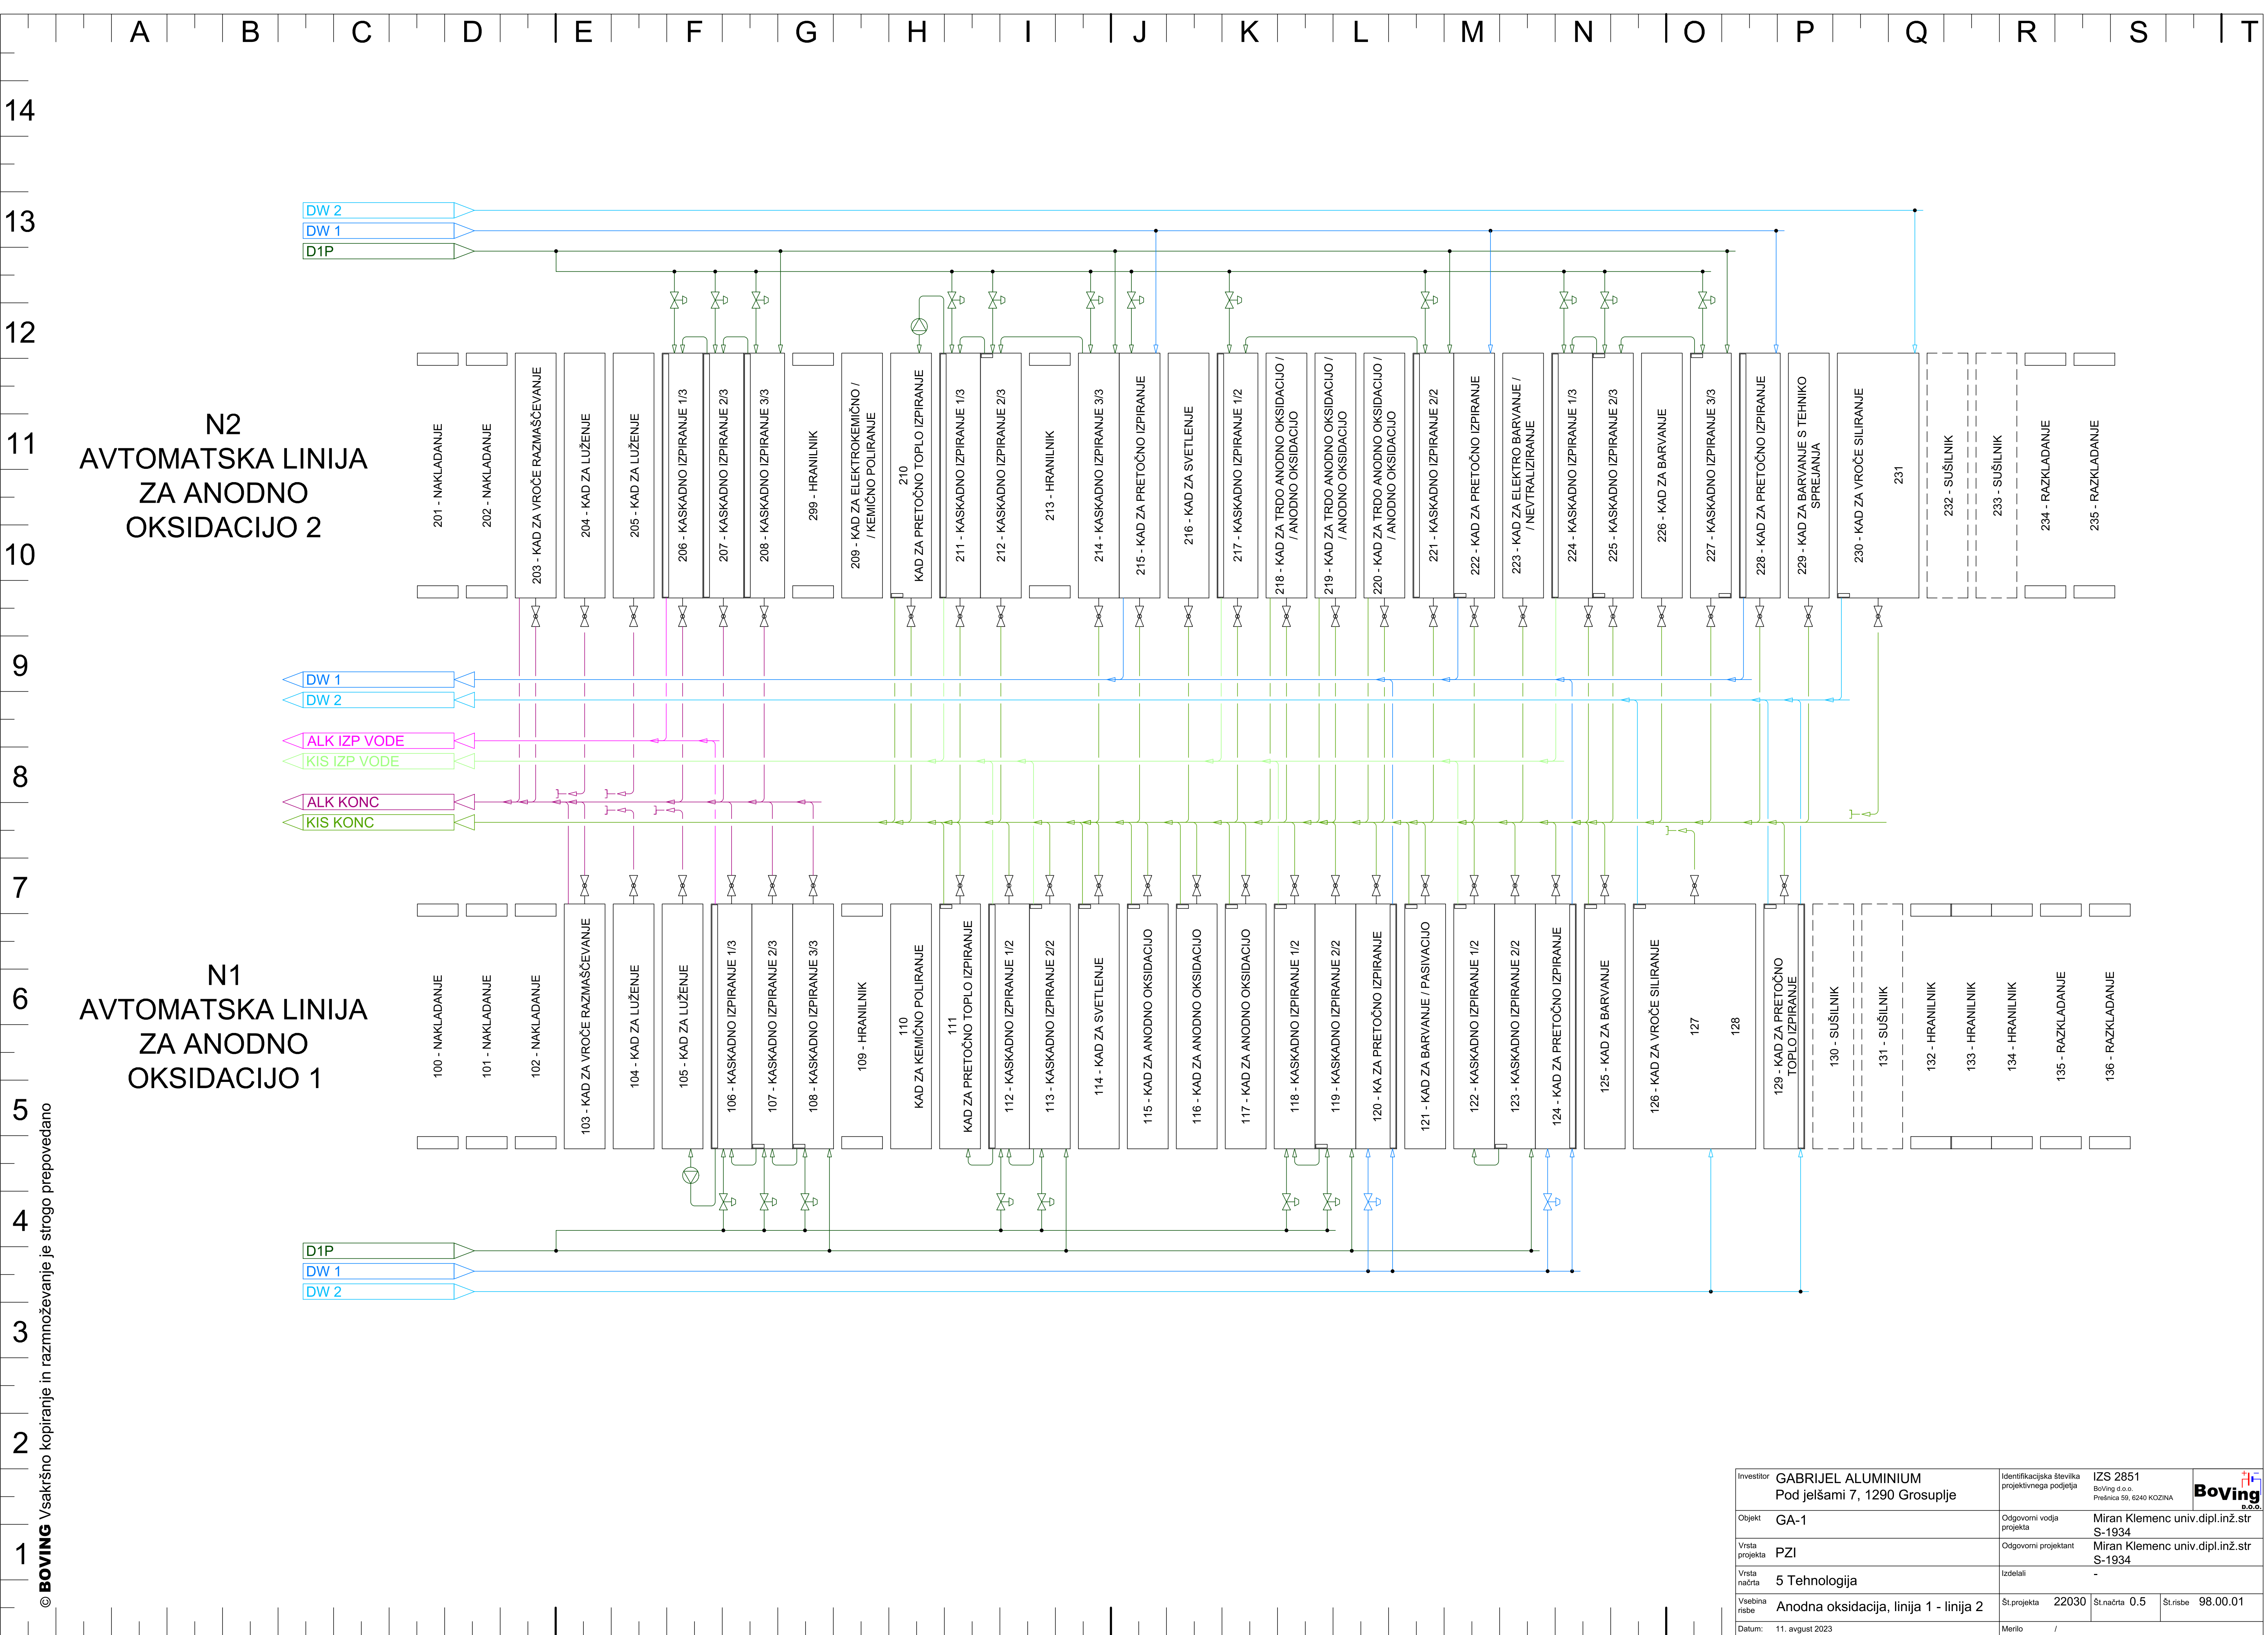

© BOVING Vsakršno kopiranje in razmnoževanje je strogo prepovedano

Investitor	GABRIJEL ALUMINIUM Pod jelšami 7, 1290 Grosuplje	Identifikacija števila projektnega podjetja	IZS 2851 BoVing d.o.o. Prešnica 59, 6240 KOZINA	
Objekt	GA-1	Odgovorni vodja projekta	Miran Klemenc univ.dipl.inž.str S-1934	
Vrsta projekta	PZI	Odgovorni projektant	Miran Klemenc univ.dipl.inž.str S-1934	
Vrsta načrta	5 Tehnologija	Izdelali	-	
Vsebina risbe	Anodna oksidacija, linija 1 - linija 2		Št.projekta 22030	Št.načrta 0.5 Št.risbe 98.00.01
Datum:	11. avgust 2023		Merilo	/