


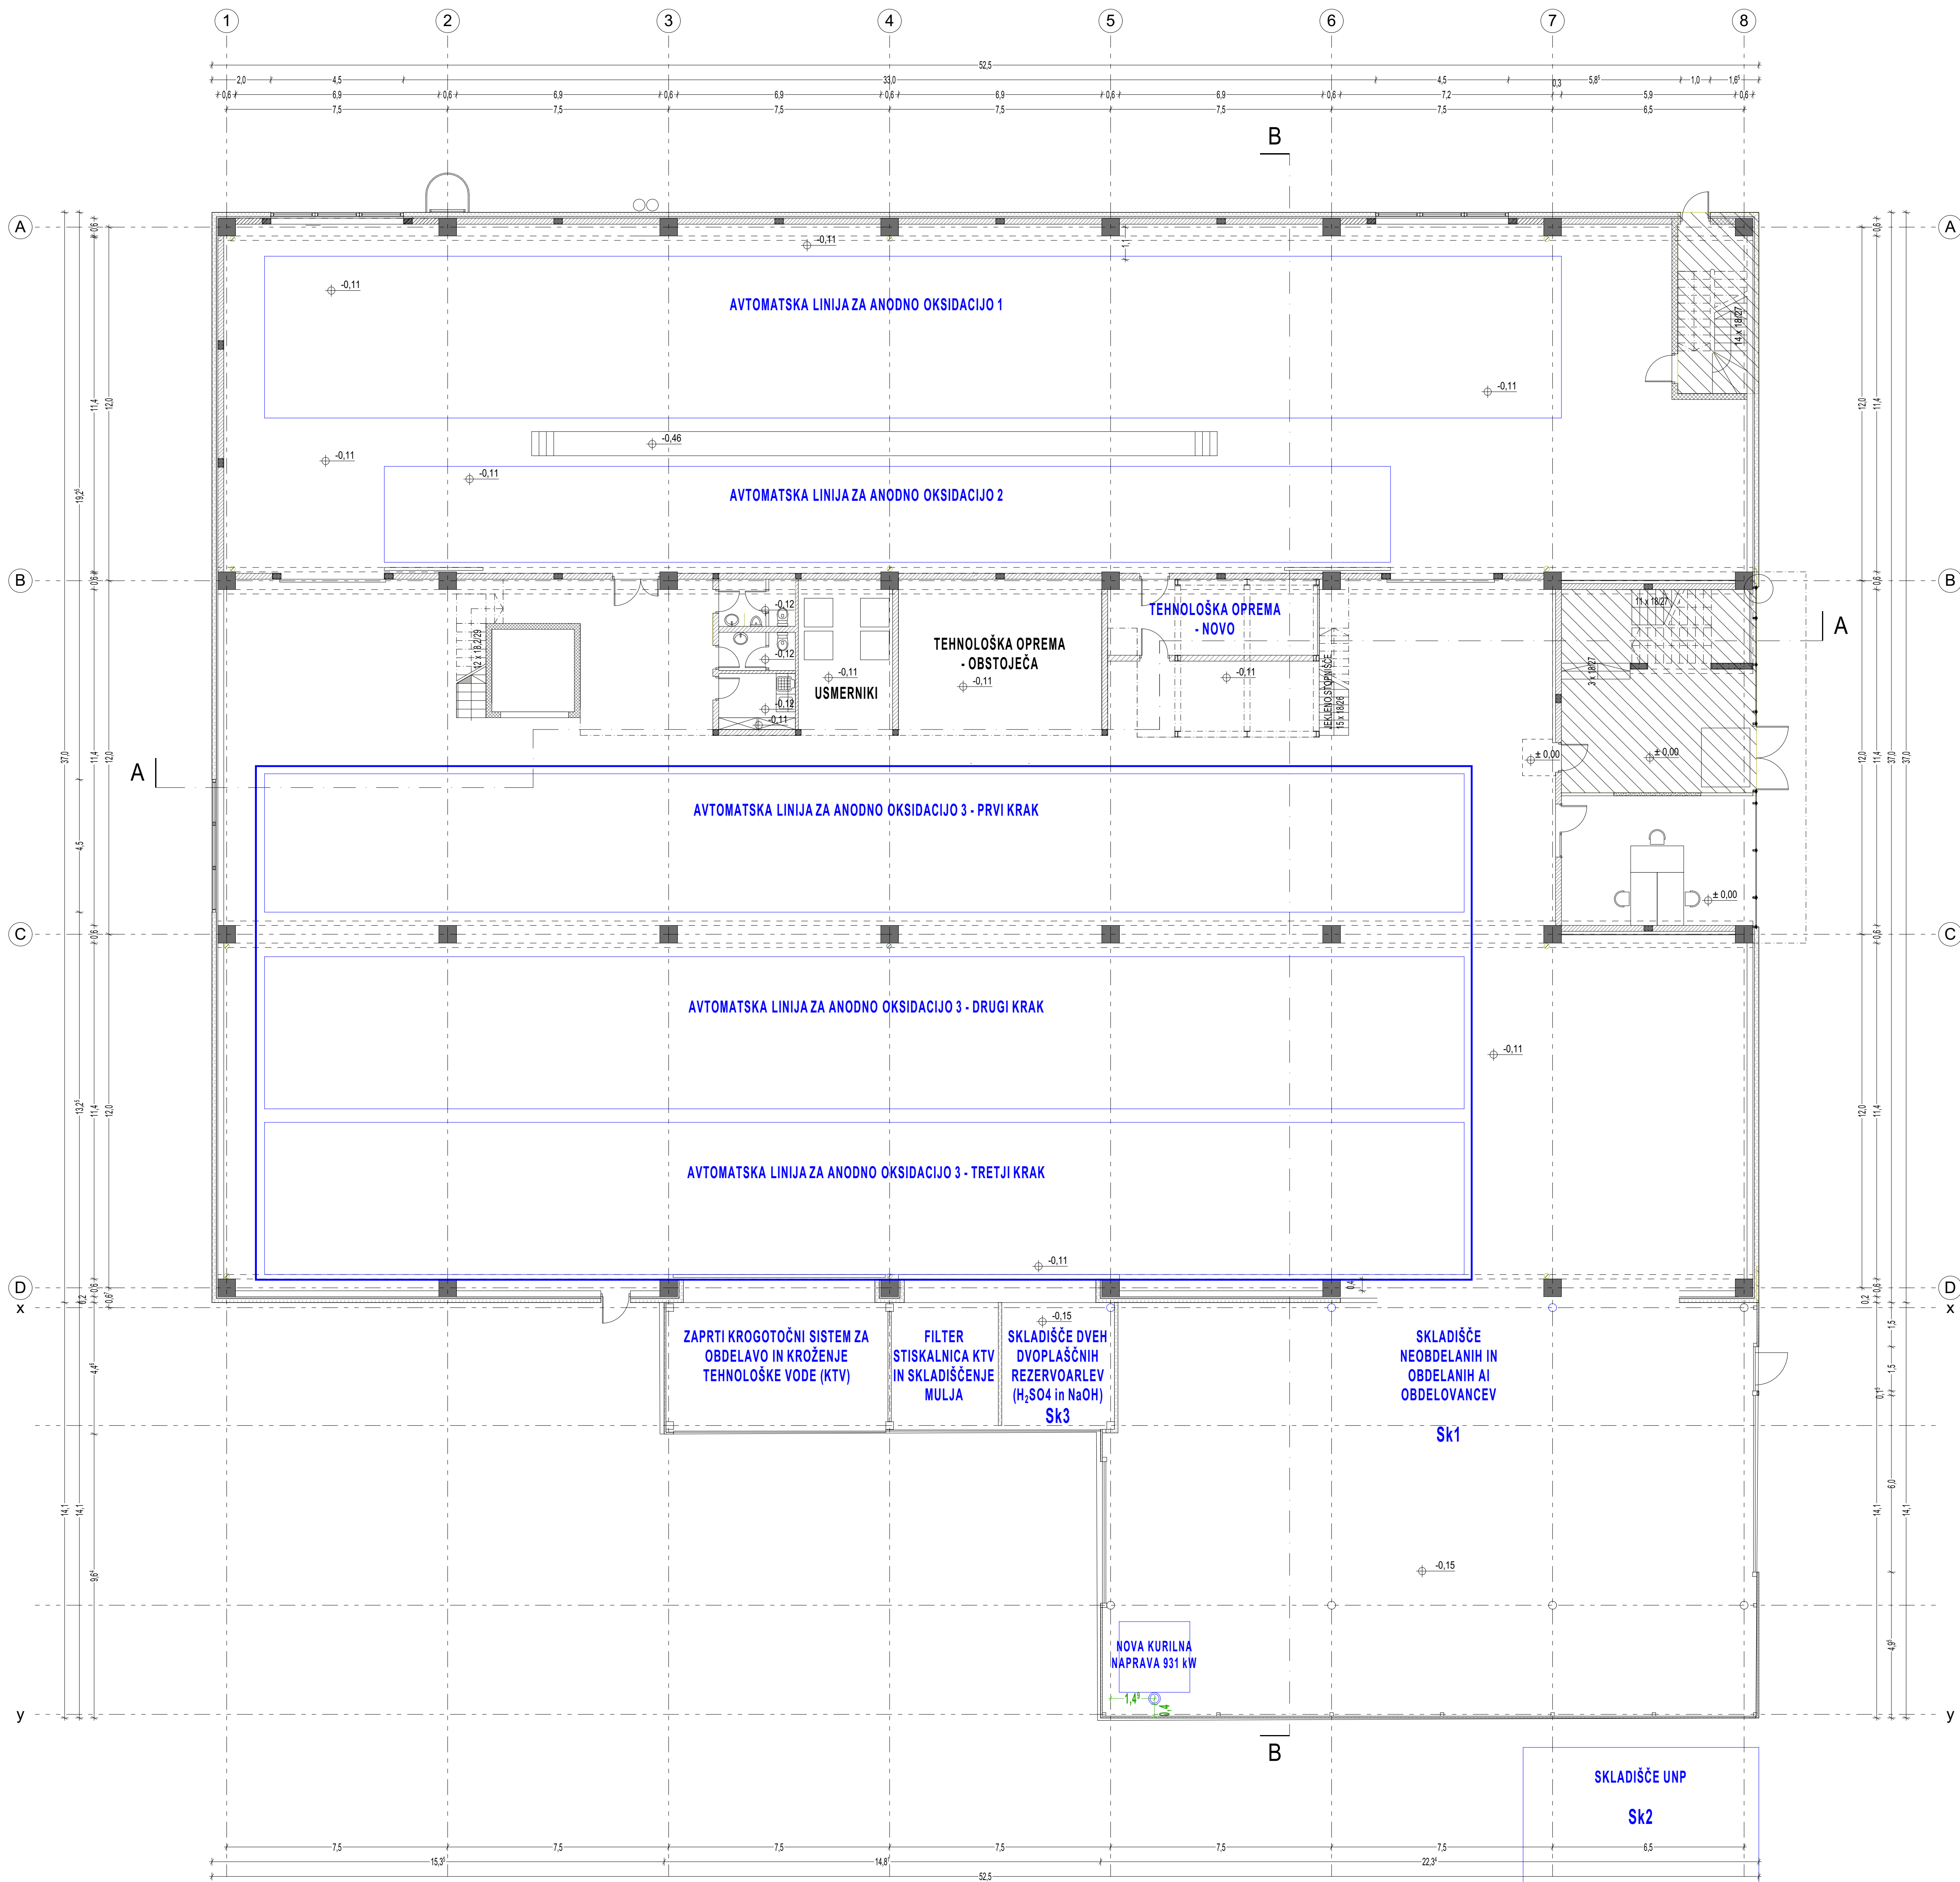

±0,00 = +339,2mnv (PODATEK IZ GEO ELABORATA)

Narodnik / investor:
GABRIJEL ALUMINIUM D.O.O.
Pod jelšami 7, 1290 Grosuplje

Opis:
PROIZVODNO POSLOVNI OBJEKT
Gradnja:
POSEG ZA SPREMEMBO NAPRAVE ZA POVRŠINSKO
OBDELAVO ALUMINIJA - GABRIJEL ALUMINIUM d.o.o.
Lokacija:
parc. št. 164/18, k.o. 1783-Grosuplje naselje
Pod jelšami 7, 1290 Grosuplje

Projektant:
BWC d.o.o.
ROŽIČEVA 8, 1000 LJUBLJANA
info@bwc.si
+386 41 200 881

Vodja projekta:
NENAD PANIČ univ. dipl. inž. arh. A - 1960

PA - poskušalci arhitekti:
NENAD PANIČ univ. dipl. inž. arh. A - 1960

Izdelovalci:
NADJA TRAMPUŽ univ. dipl. inž. arh. A - 1402

Izdelovalci:
DANIJEL BRBOROVIČ mag. inž. arh.


Vsebina / predmet načrta:
TLORIS PRITLIČJA

Datum:
JUNIJ 2022

Merilo:
M 1:100

Číslo listu:
01

Opomba / razlog:
*

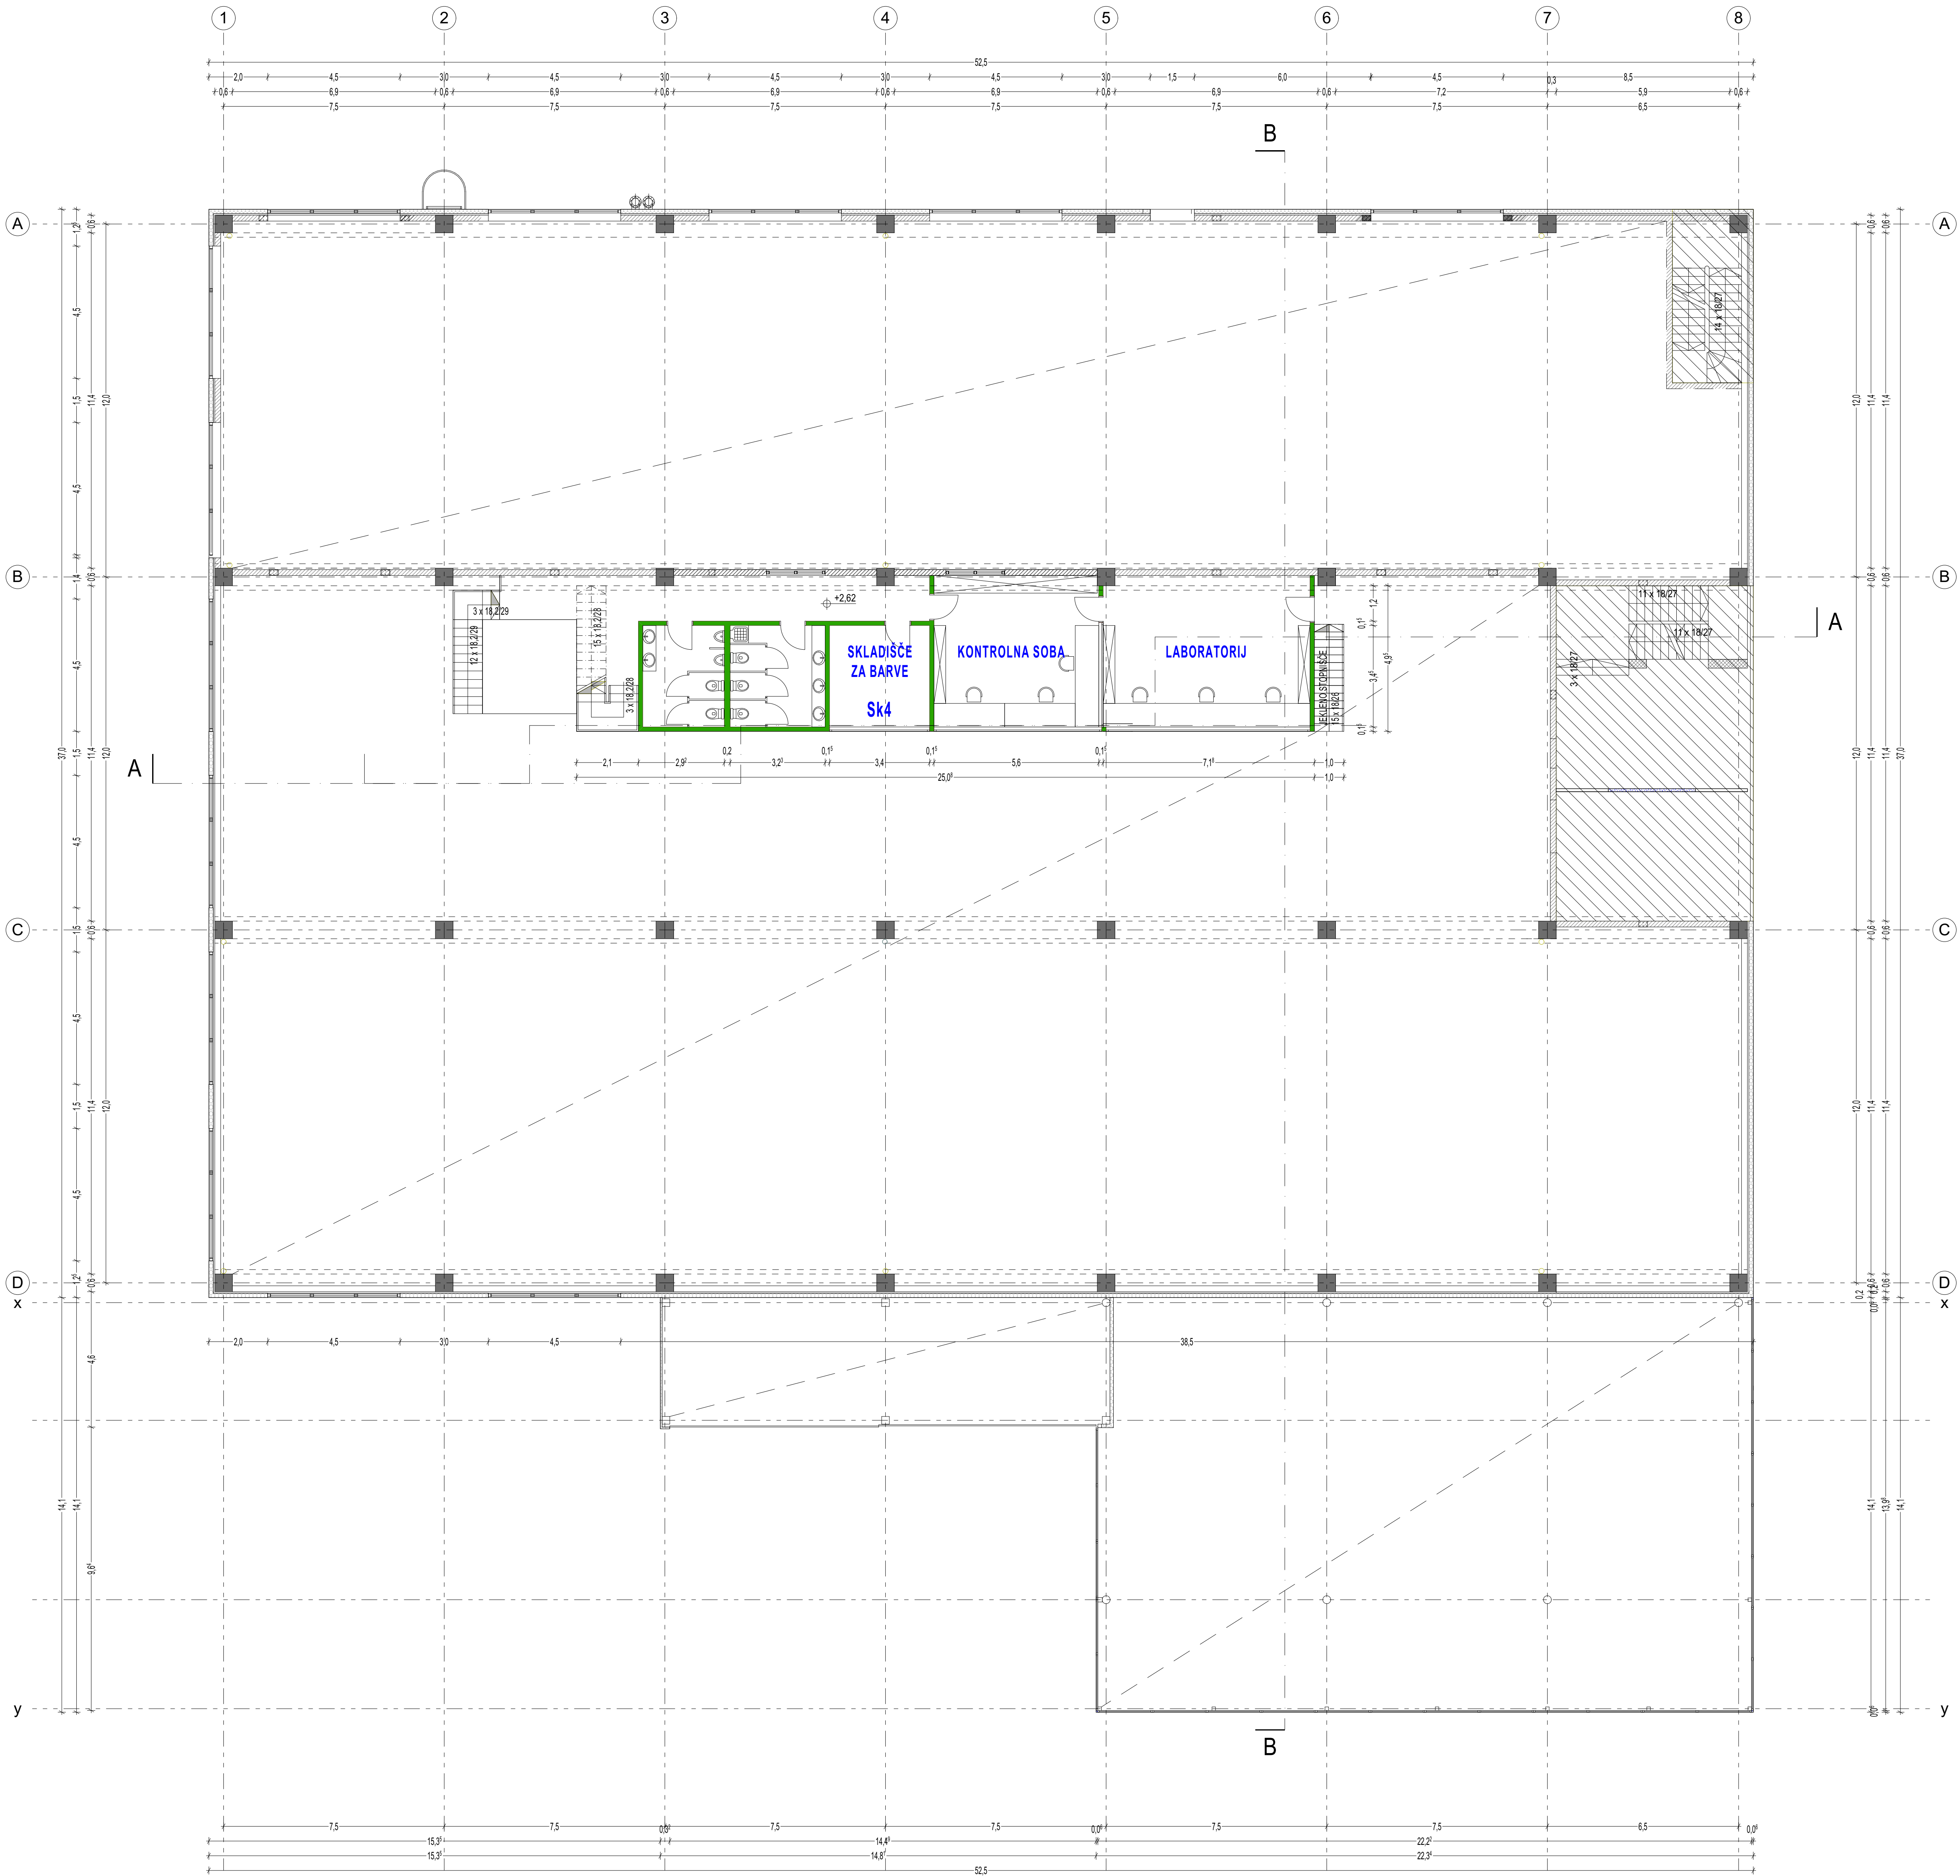

±0,00 = +339,2mnn (PODATEK IZ GEO ELABORATA)

Narodnik / investor:
GABRIJEL ALUMINIUM D.O.O.
Pod jelašmi 7, 1290 Grosuplje

Objekt:
PROIZVODNO POSLOVNI OBJEKT

Gradnja:
POSEG ZA SPREMEMBO NAPRAVE ZA POVRŠINSKO OBDELAVO ALUMINIJA - GABRIJEL ALUMINIUM d.o.o.

Lokacija:
parc. št. 164/18, k.o. 1783-Grosuplje naselje
Pod jelašmi 7, 1290 Grosuplje

Projektant:
BWC d.o.o.
ROŽIČEVA 8, 1000 LJUBLJANA
info@bwc.si
+386 41 200 881

Vodja projekta:
NENAD PANIČ univ. dipl. inž. arh. **A - 1960**

PA - poslovalni arhitekt:
NENAD PANIČ univ. dipl. inž. arh. **A - 1960**

Izdelovalec:
NADJA TRAMPUŽ univ. dipl. inž. arh. **A - 1402**

Izdelovalec:
DANIJEL BRBOROVIČ mag. inž. arh.


Vsebina / predmet načrta:
TLORIS MEDETAŽE M1

Datum:
JUNIJ 2022

Merilo:
M 1:100

Číslo listu:
02

Opomba / razlog:
*

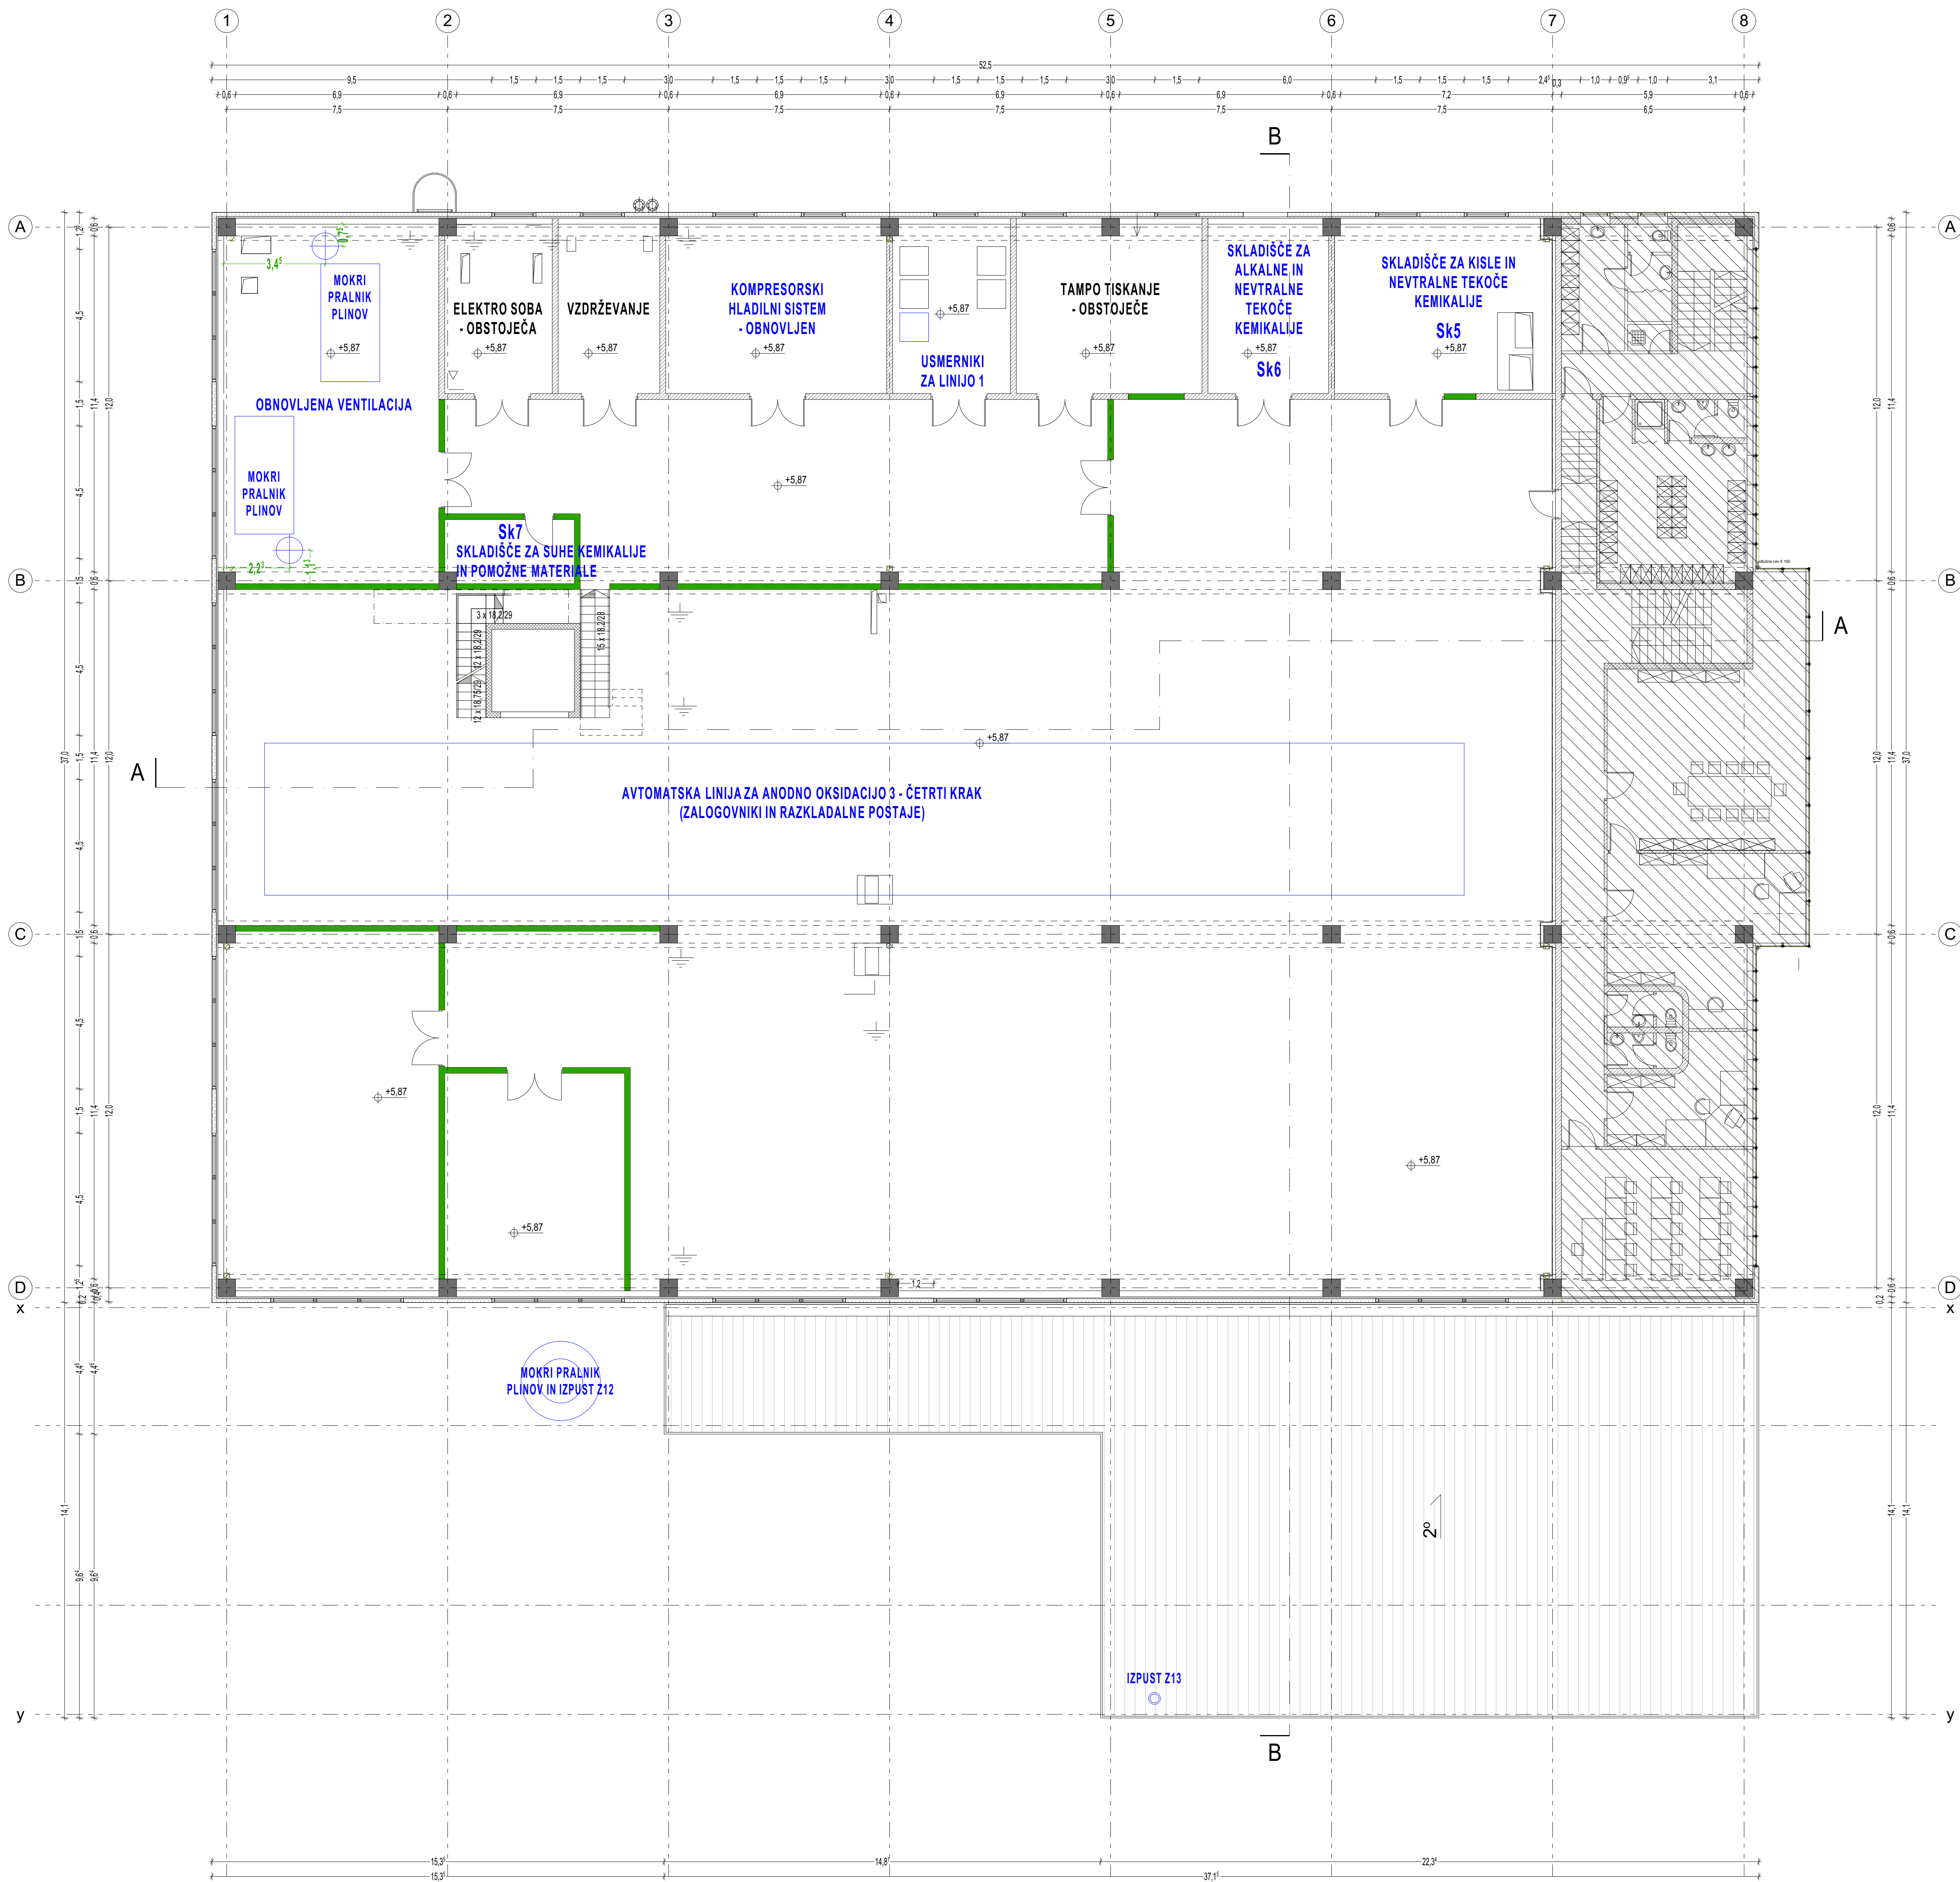

±0,00 = +339,2mnn (PODATEK IZ GEO ELABORATA)

Narodnik / investor:
GABRIJEL ALUMINIUM D.O.O.
Pod jelšami 7, 1290 Grosuplje

Objekt:
PROIZVODNO POSLOVNI OBJEKT

Gradnja:
POSEG ZA SPREMEMBO NAPRAVE ZA POVRŠINSKO OBDELAVO ALUMINIJA - GABRIJEL ALUMINIUM d.o.o.

Lokacija:
parc. št. 164/18, k.o. 1783-Grosuplje naselje
Pod jelšami 7, 1290 Grosuplje

Projektant:
BWC d.o.o.
ROŽIČEVA 8, 1000 LJUBLJANA
info@bwc.si
+386 41 200 881

Vodja projekta:
NENAD PANIČ univ. dipl. inž. arh. **A - 1960**

PA - poskušani arhitekt:
NENAD PANIČ univ. dipl. inž. arh. **A - 1960**

Izdelovalec:
NADJA TRAMPUŽ univ. dipl. inž. arh. **A - 1402**

Izdelovalec:
DANIJEL BRBOROVIČ mag. inž. arh.


Vsebina / predmet načrta:
TLORIS 1. NADSTROPJA

Datum:
JUNIJ 2022

Merilo:
M 1:100

List številka:
03

Opomba / razlog:
*

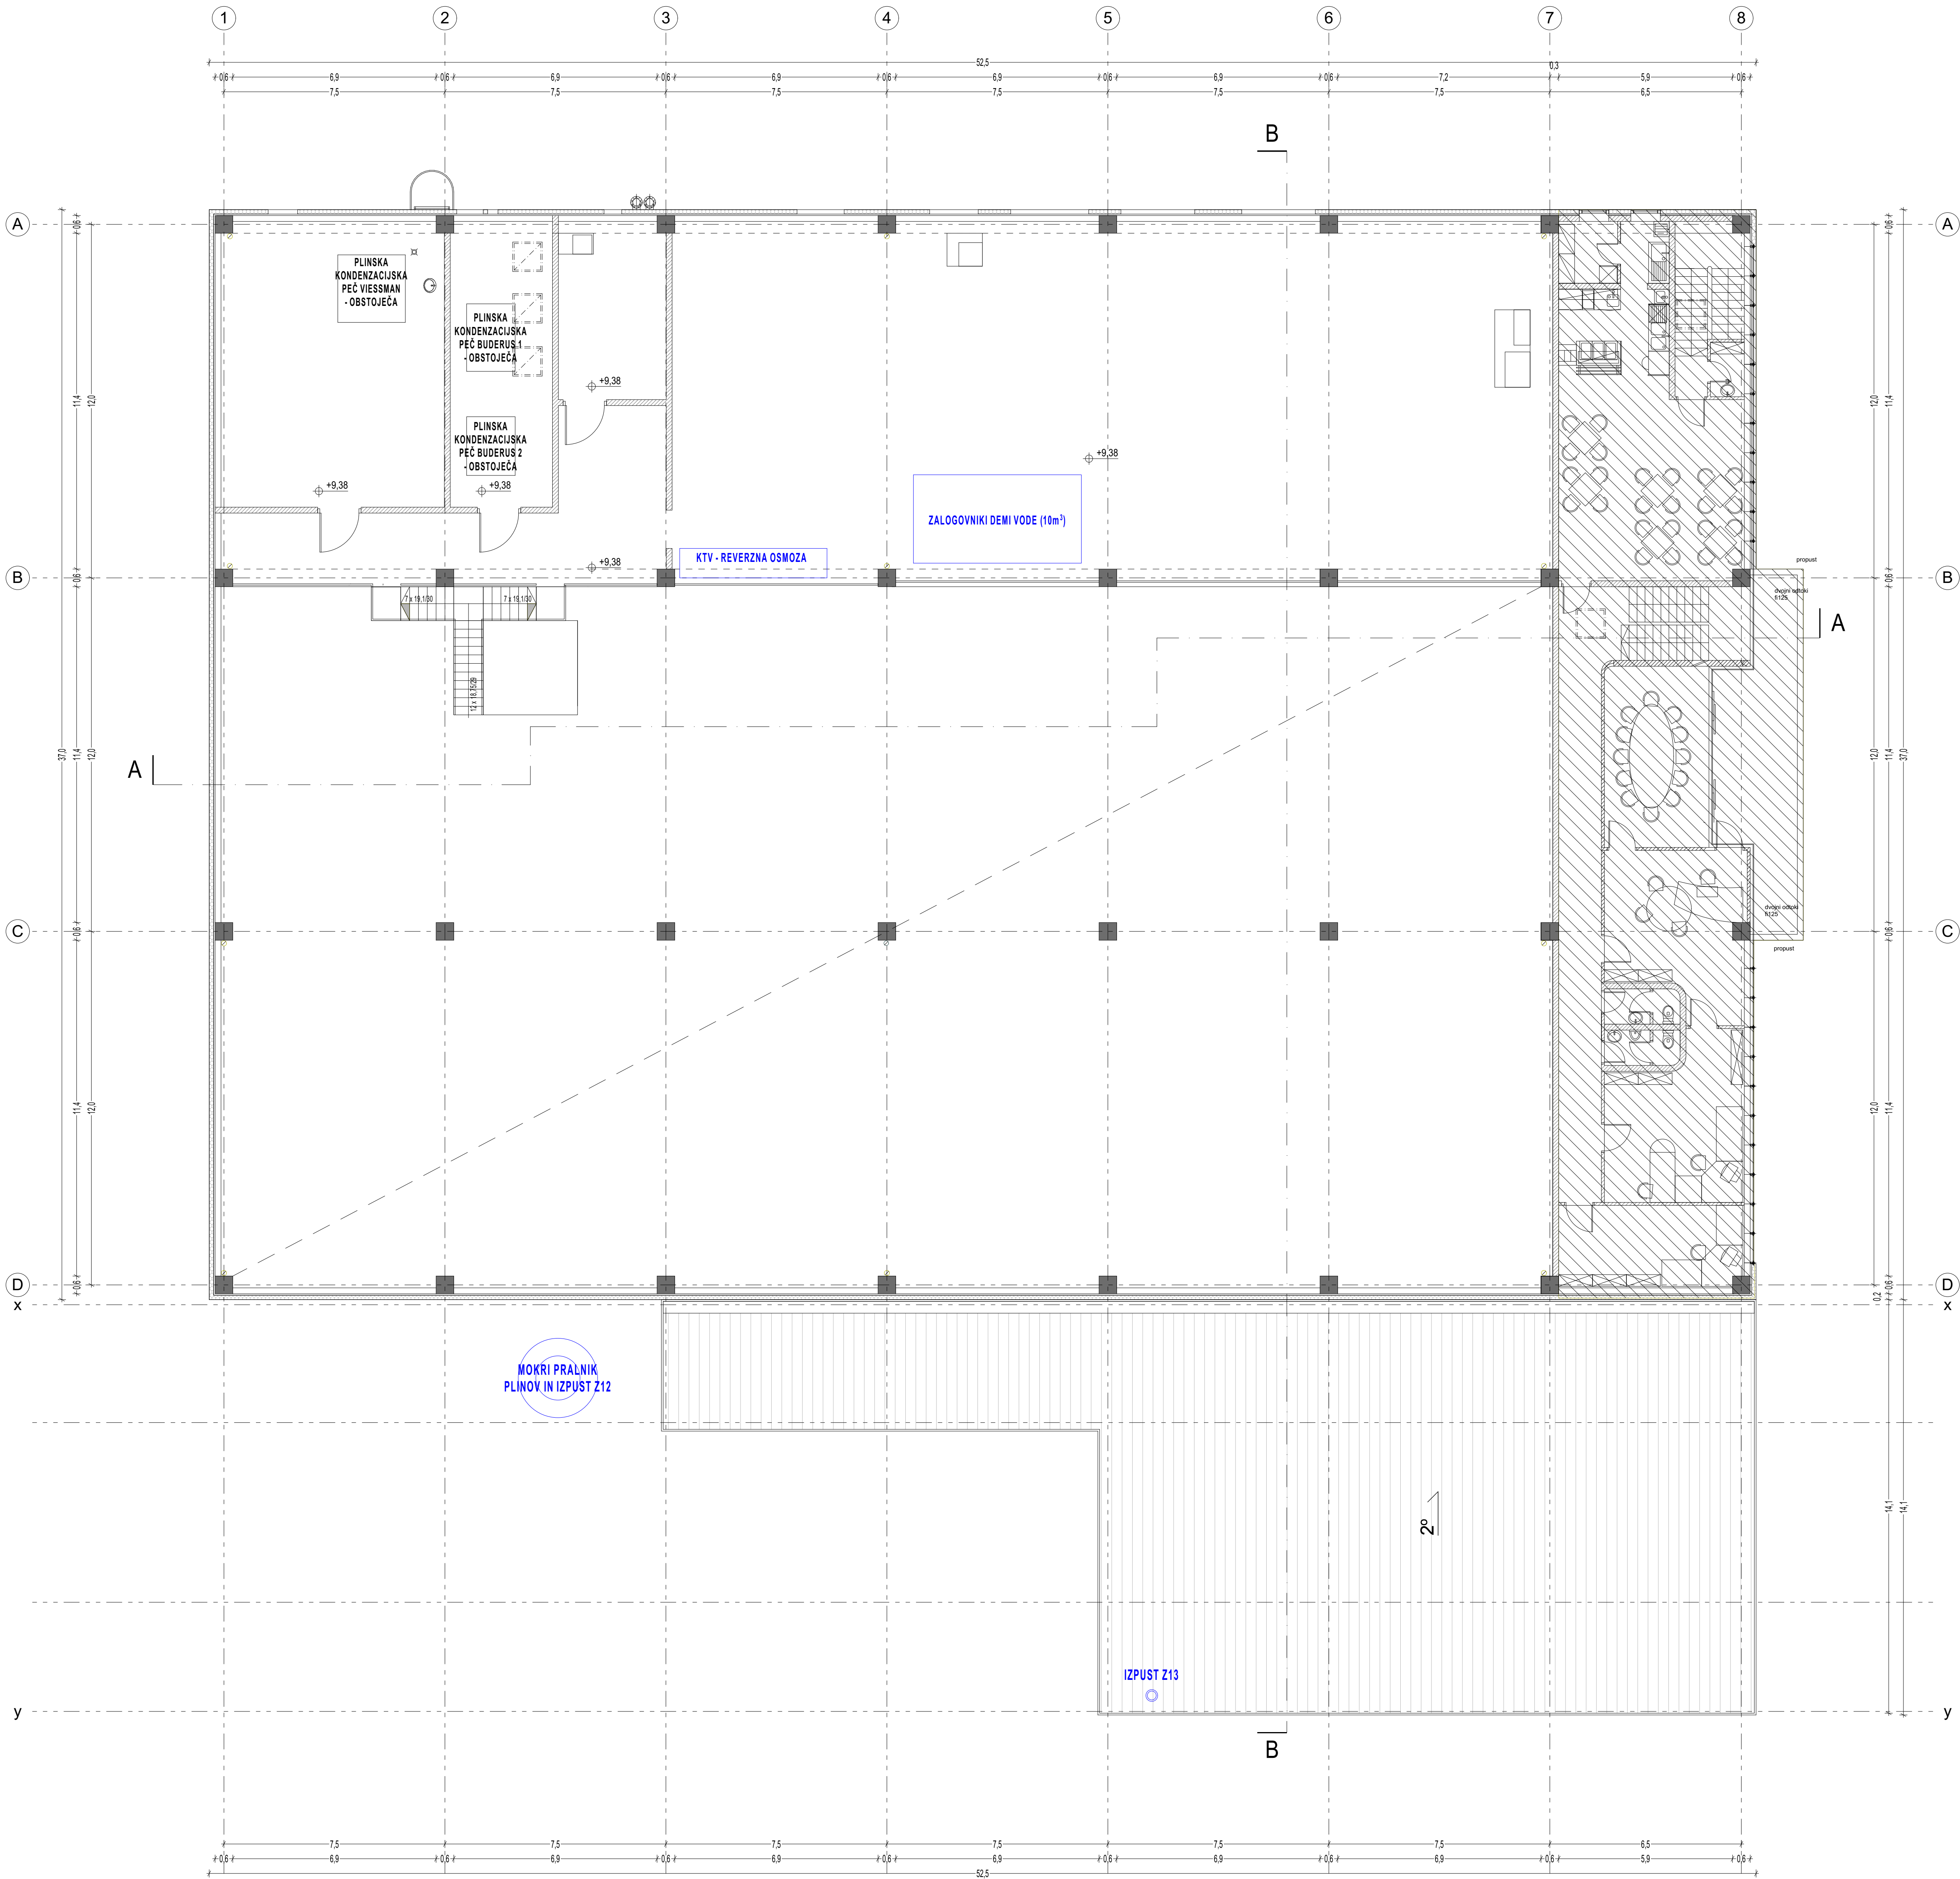

±0,00 = +339,2mnv (PODATEK IZ GEO ELABORATA)

Narodnik / investor:
GABRIJEL ALUMINIUM D.O.O.
Pod jelšami 7, 1290 Grosuplje

Objekt:
PROIZVODNO POSLOVNI OBJEKT
Gradnja:
POSEG ZA SPREMEMBO NAPRAVE ZA POVRŠINSKO OBDELAVO ALUMINIJA - GABRIJEL ALUMINIUM d.o.o.
Lokacija:
parc. št. 164/18, k.o. 1783-Grosuplje naselje
Pod jelšami 7, 1290 Grosuplje

Projektant:
BWC d.o.o.
ROŽIČEVA 8, 1000 LJUBLJANA
info@bwc.si
+386 41 200 881

Vodja projekta:
NENAD PANIČ univ. dipl. inž. arh. *N. Panič* **A - 1960**

PA - posredniški arhitekt:
NENAD PANIČ univ. dipl. inž. arh. *N. Panič* **A - 1960**

Izdelovalec:
NADJA TRAMPUŽ univ. dipl. inž. arh. *N. Trampuž* **A - 1402**

Izdelovalec:
DANIJEL BRBOROVIČ mag. inž. arh. *D. Brborovič*

Vsebinski / predmet nadzora:
TLORIS MEDETAŽE M2

Datum:
JUNIJ 2022

Merilo:
M 1:100

List številka:
04

Opomba / razlog:
*

