


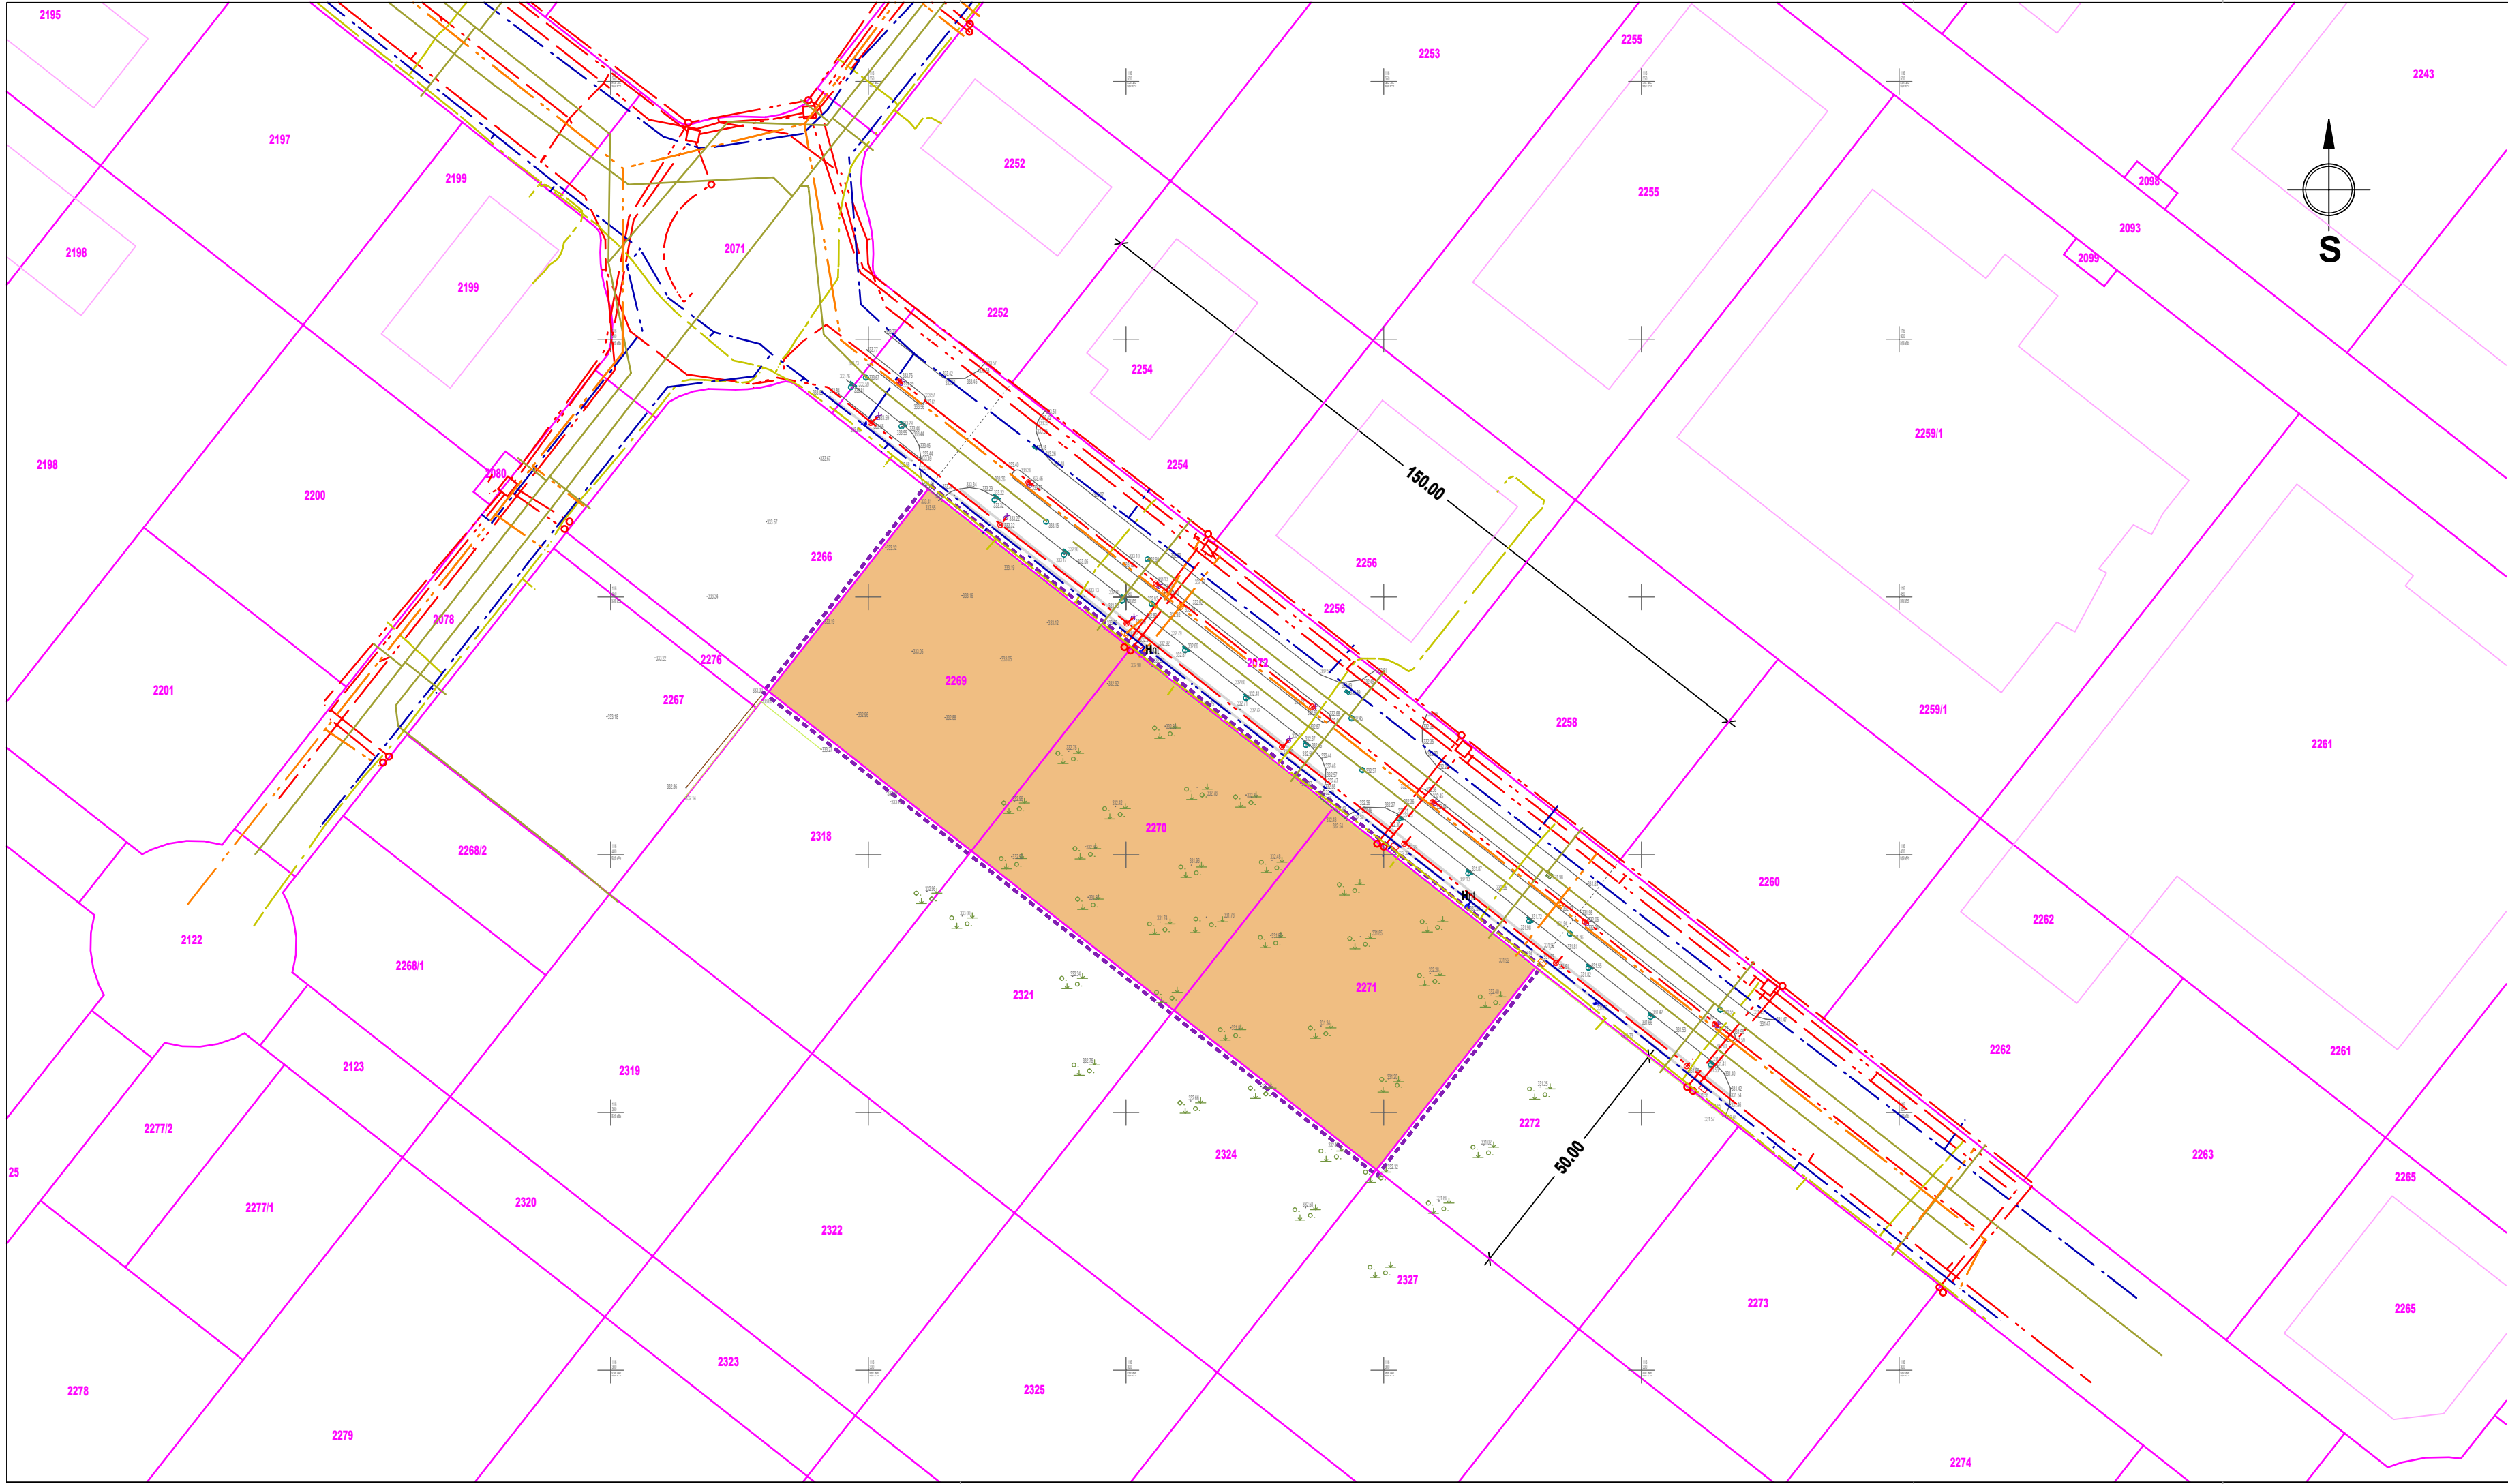

LEGENDA - komunalni vodi in priključki / obstoječe

EL	ELEKTRIKA	
PL	PLINOVOD	
V	VODA	
FK	FEKALNA KANALIZACIJA	
MK	METEORNA KANALIZACIJA	
TK	TELEKOMUNIKACIJSKE NAPELJAVE	
		Hnt - hidrant / nadtalni

LEGENDA - meje

- MEJE - UREJENE / natančnost do ±0,10 m
- MEJE - NEUREJENE / natančnost do ±0,30 m
- MEJA GRADBENE PARCELE
- GRADBENA PARCELA (7.500,00 m²)
namenska raba zemljišča: stavbno zemljišče

	PROJEKTANT		
	Savska loka 20, 4000 Kranj, tel.: 04 / 20 10 400		E-mail: projektiranje@martinjak.si
	INVESTITOR	GLT TRANSPORT d.o.o., Šutna 54, Žabnica	
	OBJEKT	Industrijski objekt	
	VRSTA DOKUMENTACIJE	DGD - dokumentacija za gradbeno dovoljenje	
VRSTA DOKUMENTACIJE	ŠT. PROJEKTA	DGD - NG 465/2022	
	VSEBINA RISBE	SITUACIJA OBSTOJEČEGA STANJA S PRIKAZOM GRADBENE PARCELE	MERILO 1:1000
VRSTA DOKUMENTACIJE	ODGOVORNI PROJEKTANT	Igor MARTINJAK univ.dipl.ing.arh.	IDENT. ŠT. ZAPS 0190 A
	DATUM IZDELAVE	oktober 2022	ŠT. LISTA 01