


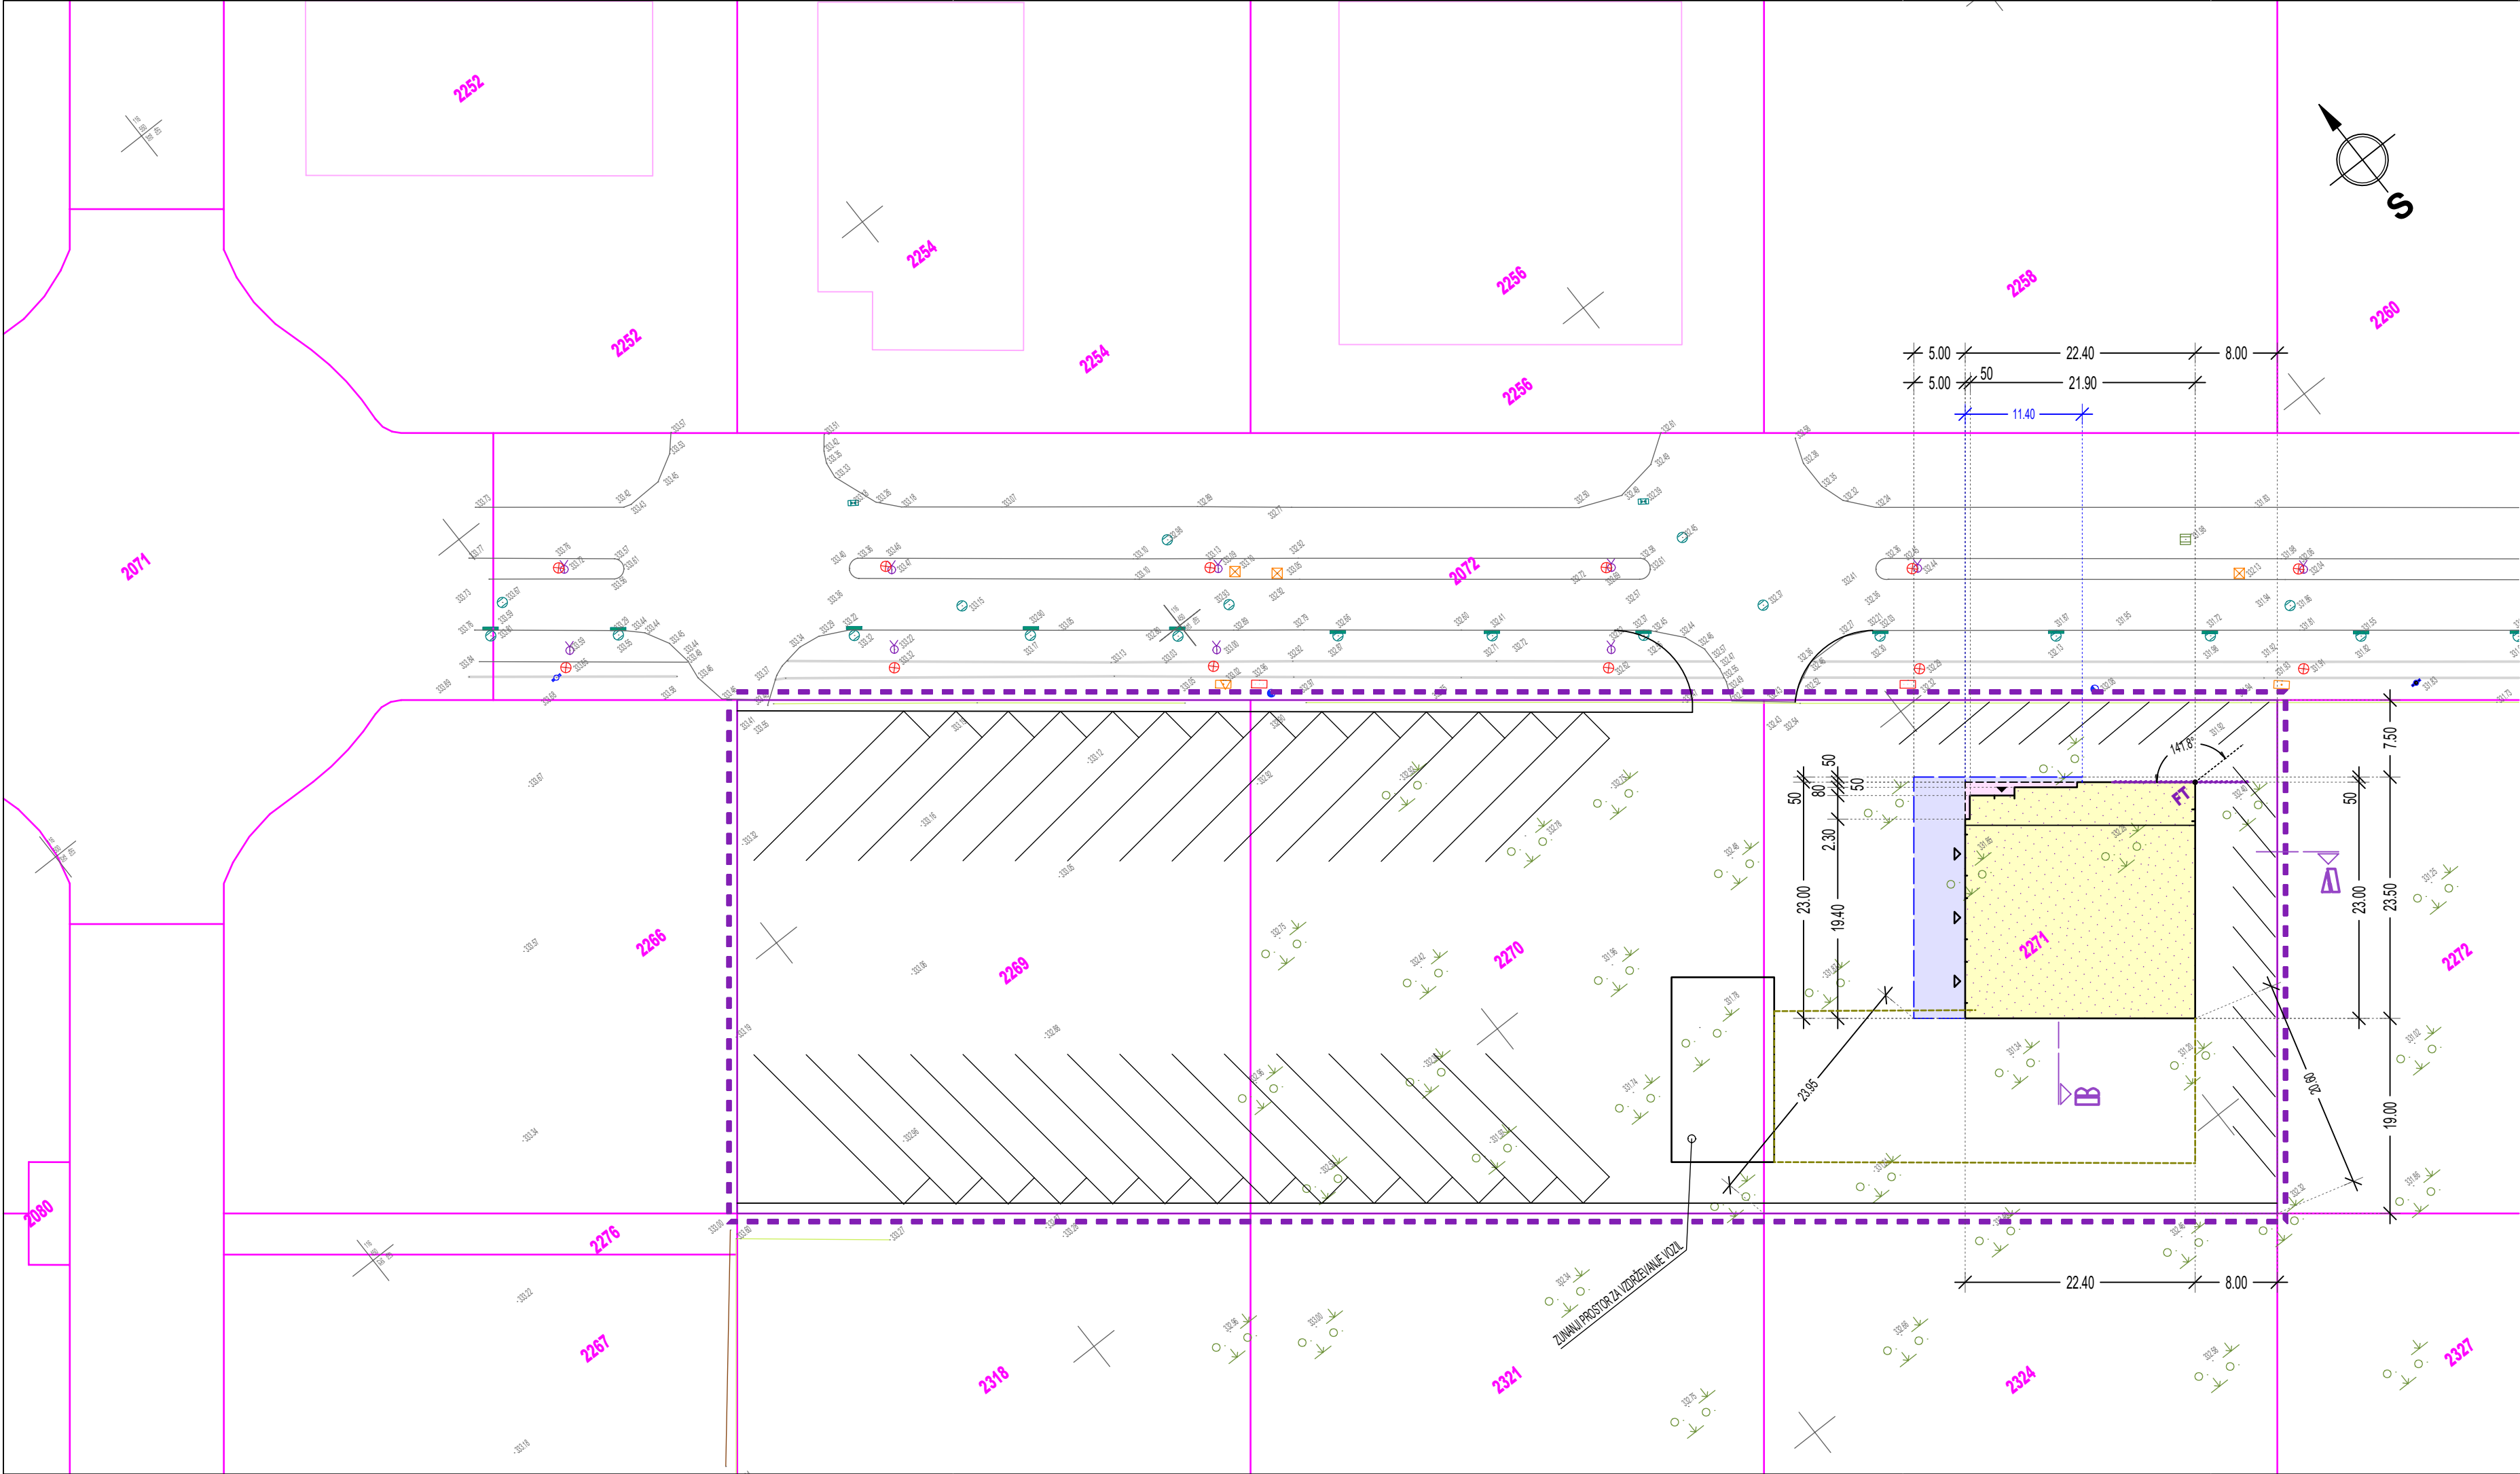

LEGENDA - oznake sklopov objekta po predvidenih posegih

- OBRAVNAVANI OBJEKT "A" - del objekta v stiku s terenom (504,90 m²)
- OBRAVNAVANI OBJEKT "A" - del objekta nad terenom (10,30 m²)
- OBRAVNAVANI OBJEKT "A" - nadstrešek (123,20 m²)
- REZERVIRAN PROSTOR ZA OBJEKT "B" - II. faza
- GRADBENA PARCELA
namenska raba zemljišča : stavbno zemljišče
- VHOD V OBJEKT
- UVOZ V OBJEKT

ZAKOLIČBENE TOČKE

	X	Y
FT	46341825	11637685

Odklon gradbene linije, ki gre skozi F.T. od osi x = +141,80°

LEGENDA - zazidalna situacija

- MEJE - UREJENE / natančnost do ±0,10 cm
- MEJE - NEUREJENE / natančnost do ±0,30 cm
- MEJA GRADBENE PARCELE
- STAVBA NAD TERENOM
- NADSTREŠEK

0-DGD	VRSNA NAČRTA	martinjak d.o.o. kranj	PROJEKTANT		
			Savska loka 20, 4000 Kranj, tel.: 04 / 20 10 400		E-mail: projektiranje@martinjak.si
0-DGD	VRSNA NAČRTA		INVESTITOR	GLT TRANSPORT d.o.o., Šutna 54, Žabnica	
			OBJEKT	Industrijski objekt	
			VRSTA DOKUMENTACIJE	DGD - dokumentacija za gradbeno dovoljenje	
			ŠT. PROJEKTA	DGD-NG 465/2022	
0-DGD	VRSNA NAČRTA		VSEBINA RISBE	ZAZIDALNA SITUACIJA	MERILO 1:500
			ODGOVORNI PROJEKTANT	Igor MARTINJAK univ.dipl.ing.arh.	IDENT. ŠT. ZAPS 0190 A
0-DGD	VRSNA NAČRTA		DATUM IZDELAVE	oktober 2022	ŠT. LISTA 02/1