


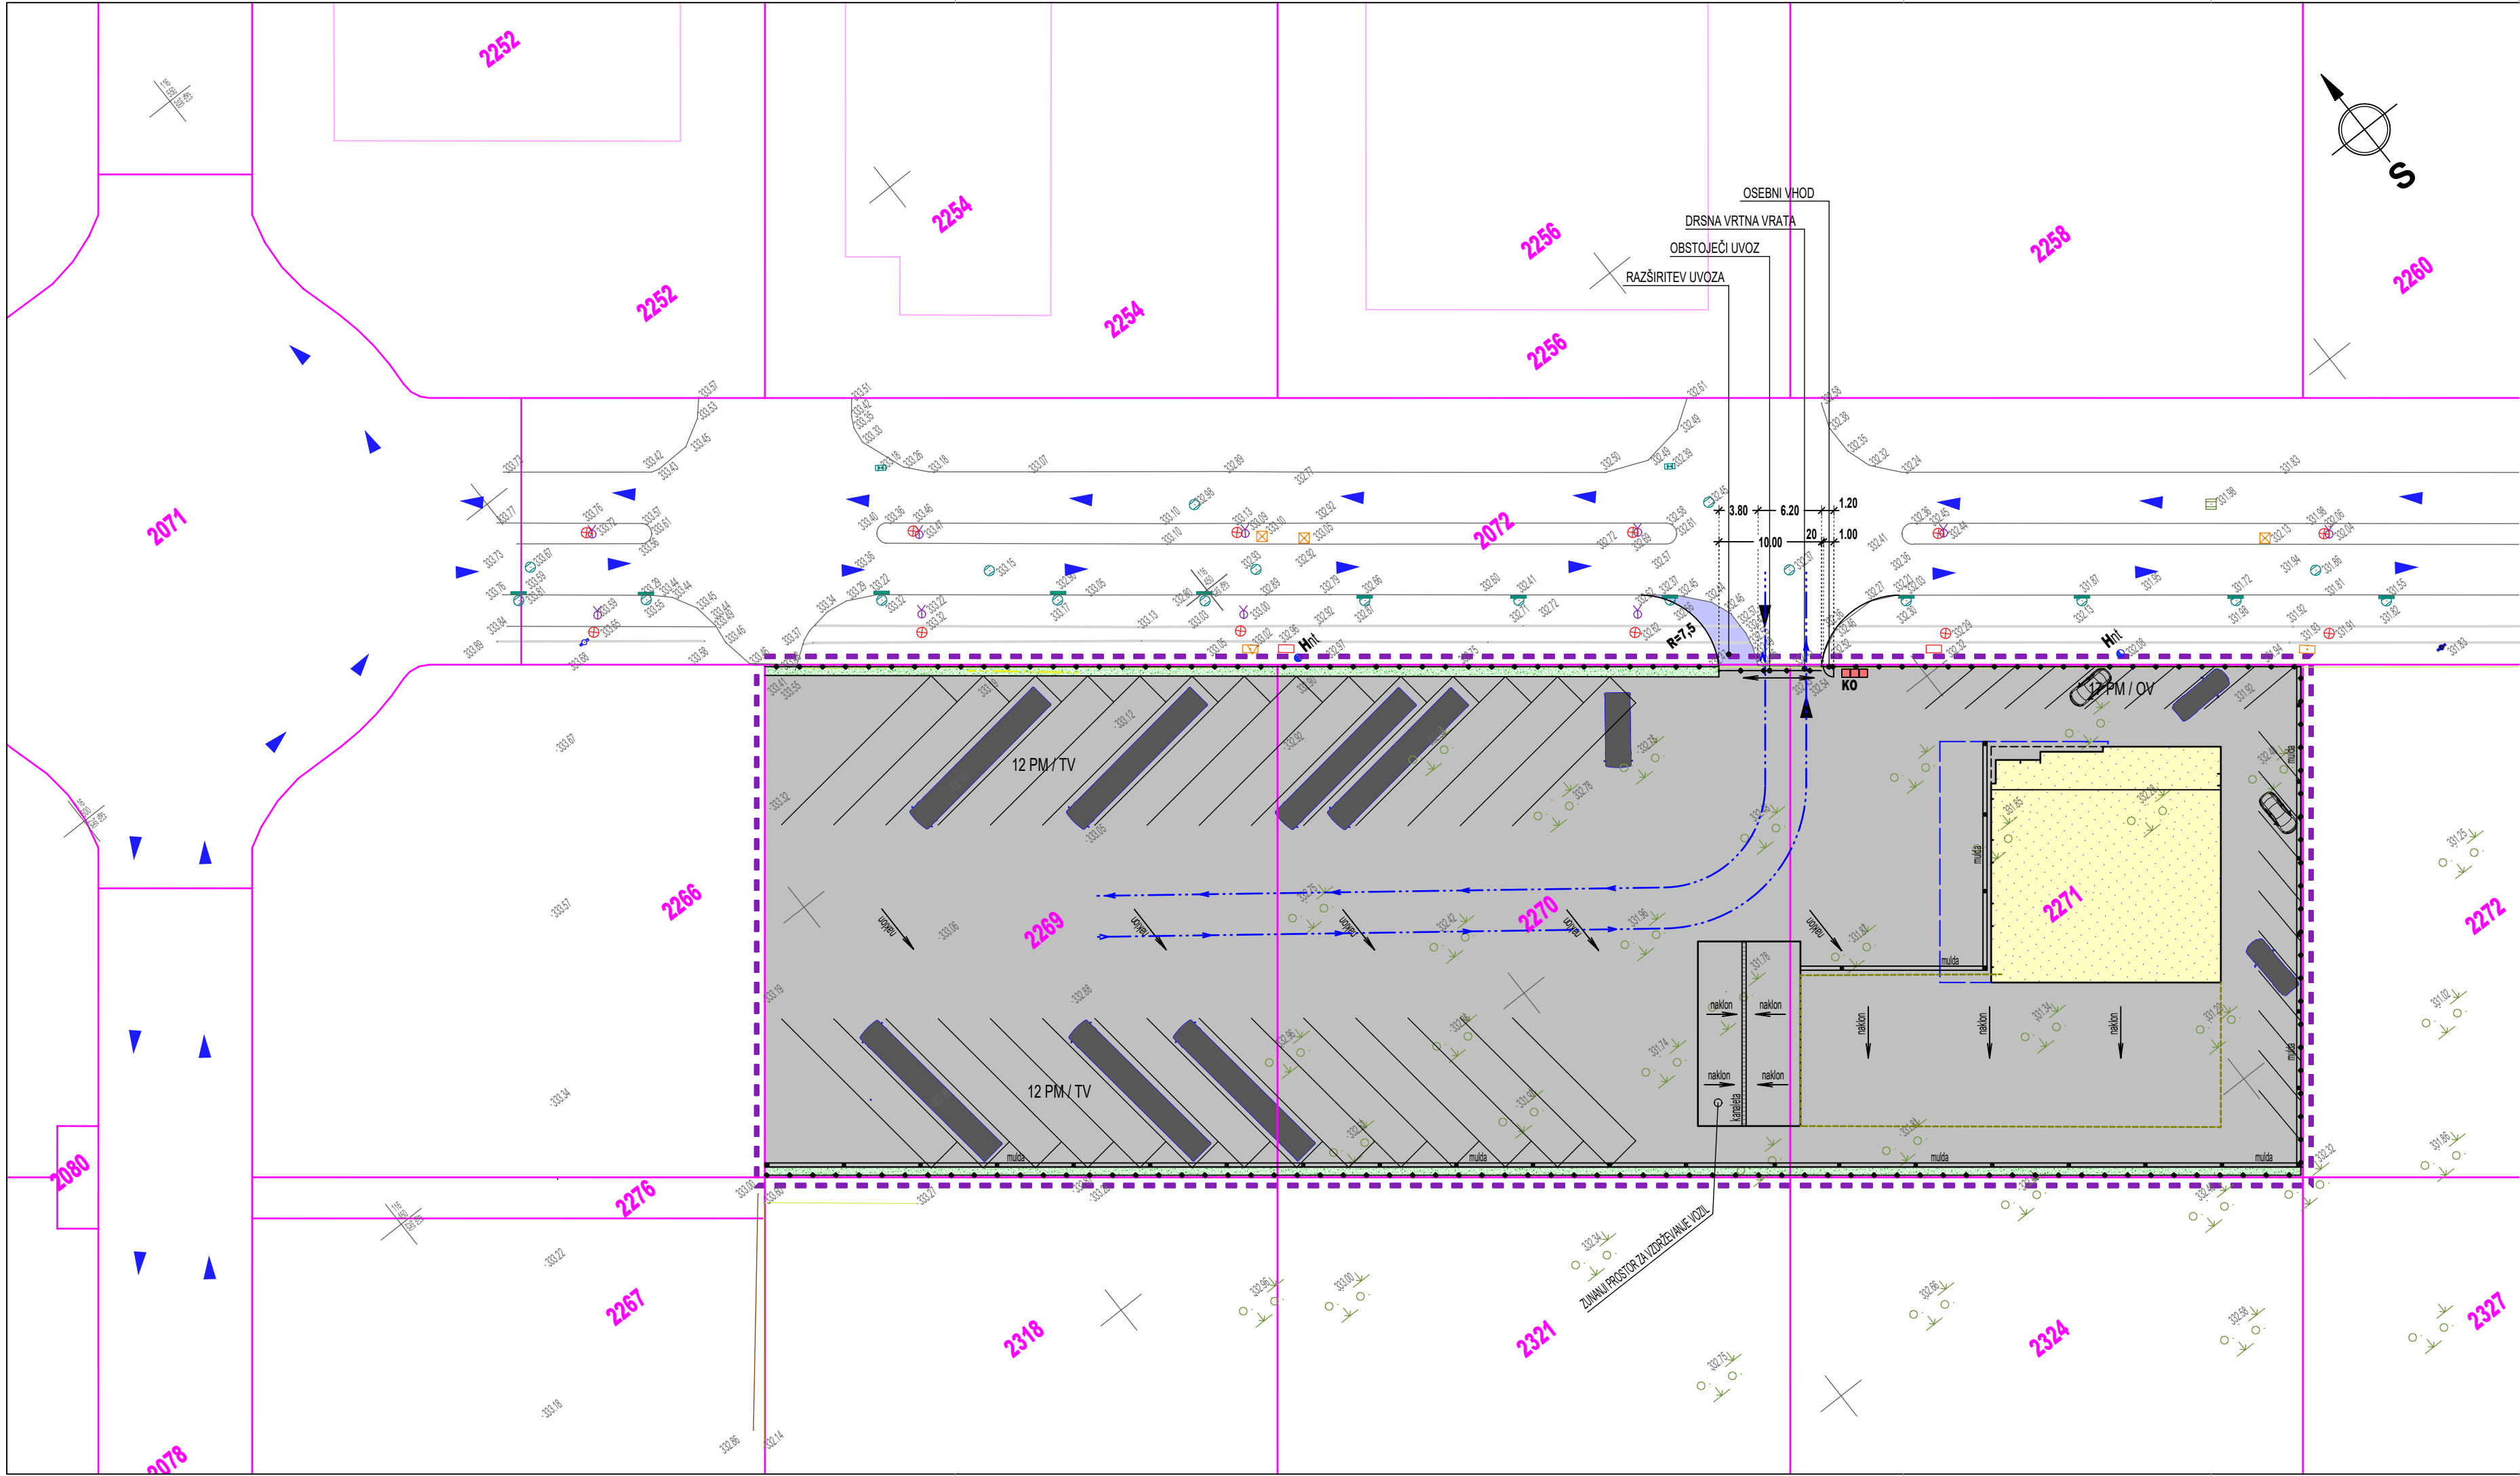

LEGENDA - dostopi, vhodi in prometna ureditev

- ▶ DOSTOP DO PARCELE / INTERVENCIJSKI DOSTOP
- ◀ UVOZ NA PARCELO / INTERVENCIJSKI UVOZ
- ◀ VHOD V OBJEKT
- ◀ UVOZ V OBJEKT
- SMER VOŽNJE —

PM-TV PARKIRNO MESTA ZA TOVORNA VOZILA

PM-OV PARKIRNO MESTA ZA OSEBNA VOZILA

LEGENDA - ograje

- OGRAJA - novo

LEGENDA - zunanja oprema

- KO KONTEJNER ZA ODPADKE

LEGENDA - namembnost površin

- OBRAVNAVANI OBJEKT "A" - del objekta v stiku s terenom (504,90 m²)
- REZERVIRAN PROSTOR ZA OBJEKT "B" - II. faza
- PROMETNE IN FUNKCIONALNE POVRŠINE - utrjeno / asfalt (6.740,00 m²)
- ZELENICA (255,10 m²)
- GRADBENA PARCELA
namenska raba zemljišča : stavbno zemljišče

0-DGD	VRSNA NAČRTA	martinjak d.o.o. kranj	PROJEKTANT		
			Savska loka 20, 4000 Kranj, tel.: 04 / 20 10 400		E-mail: projektiranje@martinjak.si
VRSNA NAČRTA	VRSNA NAČRTA	VRSNA NAČRTA	INVESTITOR	GLT TRANSPORT d.o.o., Šutna 54, Žabnica	
			OBJEKT	Industrijski objekt	
			VRSTA DOKUMENTACIJE	DGD - dokumentacija za gradbeno dovoljenje	
			ŠT. PROJEKTA	DGD-NG 465/2022	
VRSNA NAČRTA	VRSNA NAČRTA	VRSNA NAČRTA	VSEBINA RISBE	NAMEMBNOST POVRŠIN, PROMETNA in ZUNANJA UREDITEV	MERILO 1:500
			ODGOVORNI PROJEKTANT	Igor MARTINJAK univ.dipl.ing.arh.	IDENT. ŠT. ZAPS 0190 A
			DATUM IZDELAVE	oktober 2022	ŠT. LISTA 03/1