


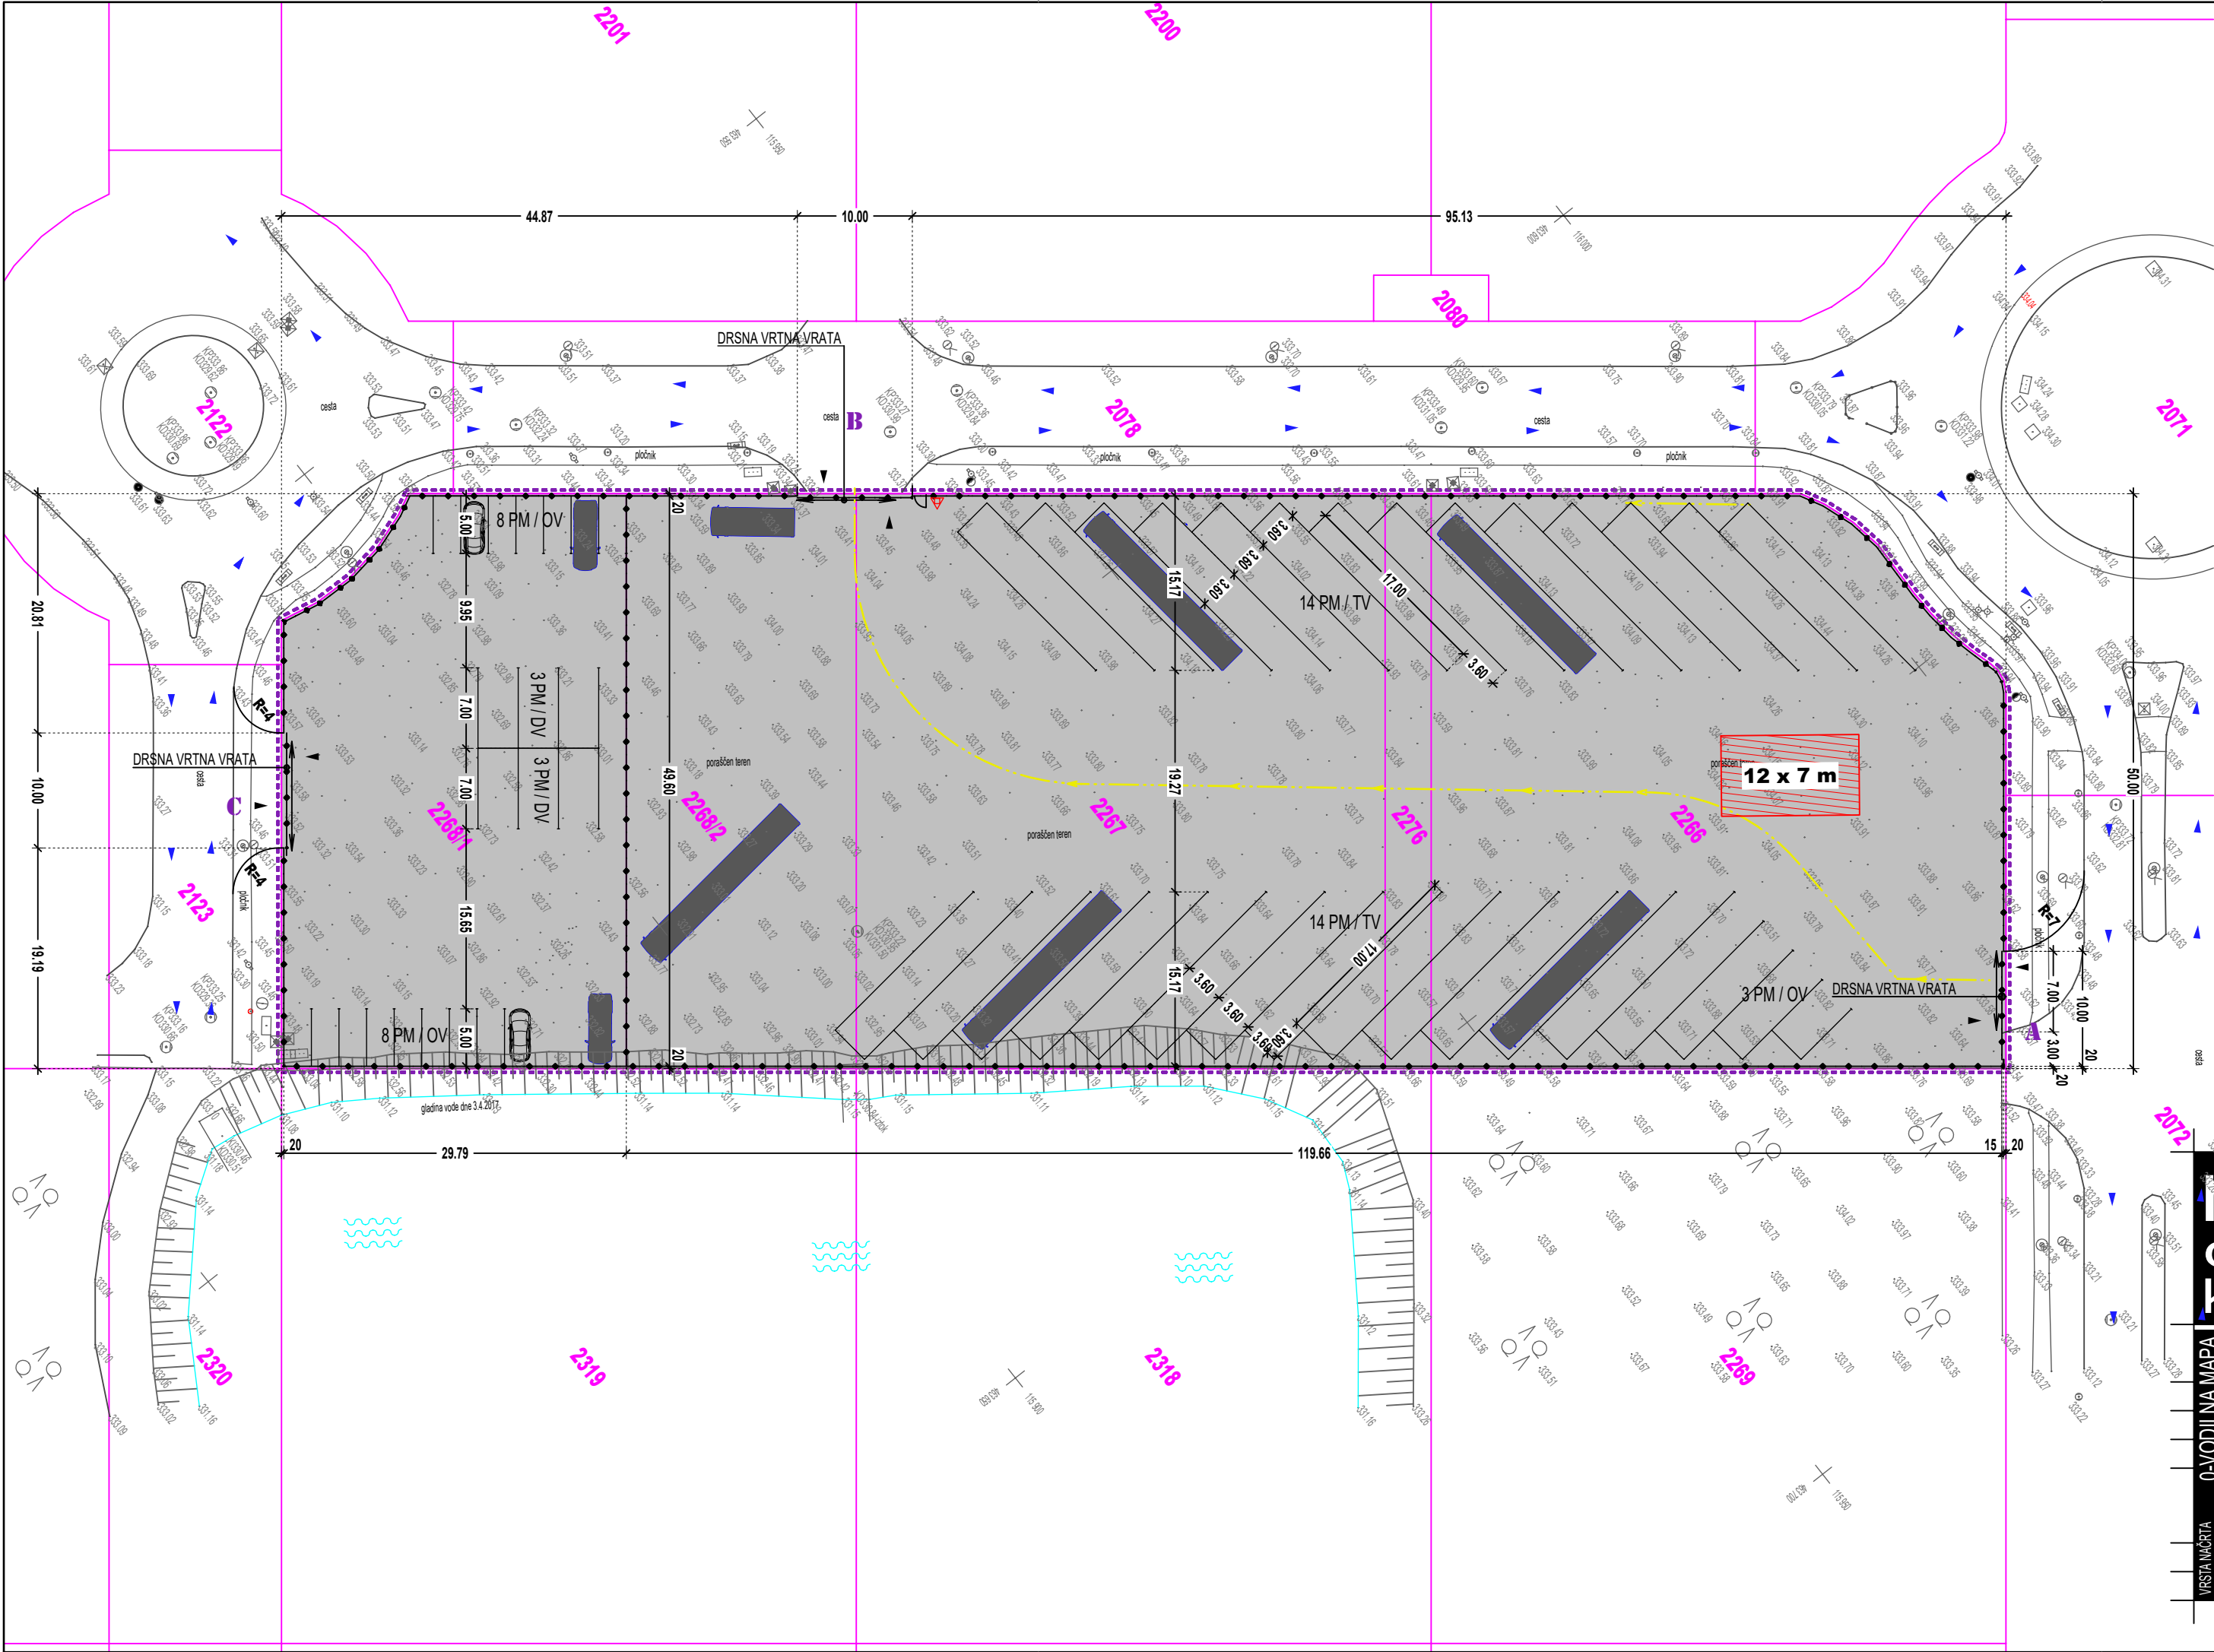

- LEGENDA - zunanja požarna ureditev
- DOSTOP DO PARCELE / INTERVENCIJSKI DOSTOP
 - UVOZ NA PARCELO / INTERVENCIJSKI UVOZ
 - SMER VOŽNJE
 - DELOVNE IN POSTAVITVENE POVRŠINE ZA GASILCE
 - ABC - gasilni aparat na prah

10345 10351	martinjak d.o.o. kranj	PROJEKTANT		
		Savska loka 20, 4000 Kranj, tel.: 04 / 20 10 400, fax.: 04 / 20 10 404		E-mail: martinjak@siol.net
10359	VRSTA MAPA 0-VODILNA MAPA	INVESTITOR	GLT TRANSPORT d.o.o., Šutna 54, 4209 Žabnica in TAJGA, d.o.o., Šutna, Šutna 54, 4209 Žabnica	
		OBJEKT	Parkirišče	
		VRSTA DOKUMENTACIJE	PGD - projekt za gradbeno dovoljenje	
		ŠT. PROJEKTA	PGD-NG 422/17	
		VSEBINA RISBE	PRIKAZ PROMETNE IN POŽARNE UREDITVE	MERILO 1:500
VRSTA NAČRTA	ODGOVORNI PROJEKTANT	Igor MARTINJAK univ.dipl.ing.arh.	IDENT. ŠT.	ZAPS 0190 A
	DATUM IZDELAVE	november 2017	ŠT. LISTA	0.8.3/4