


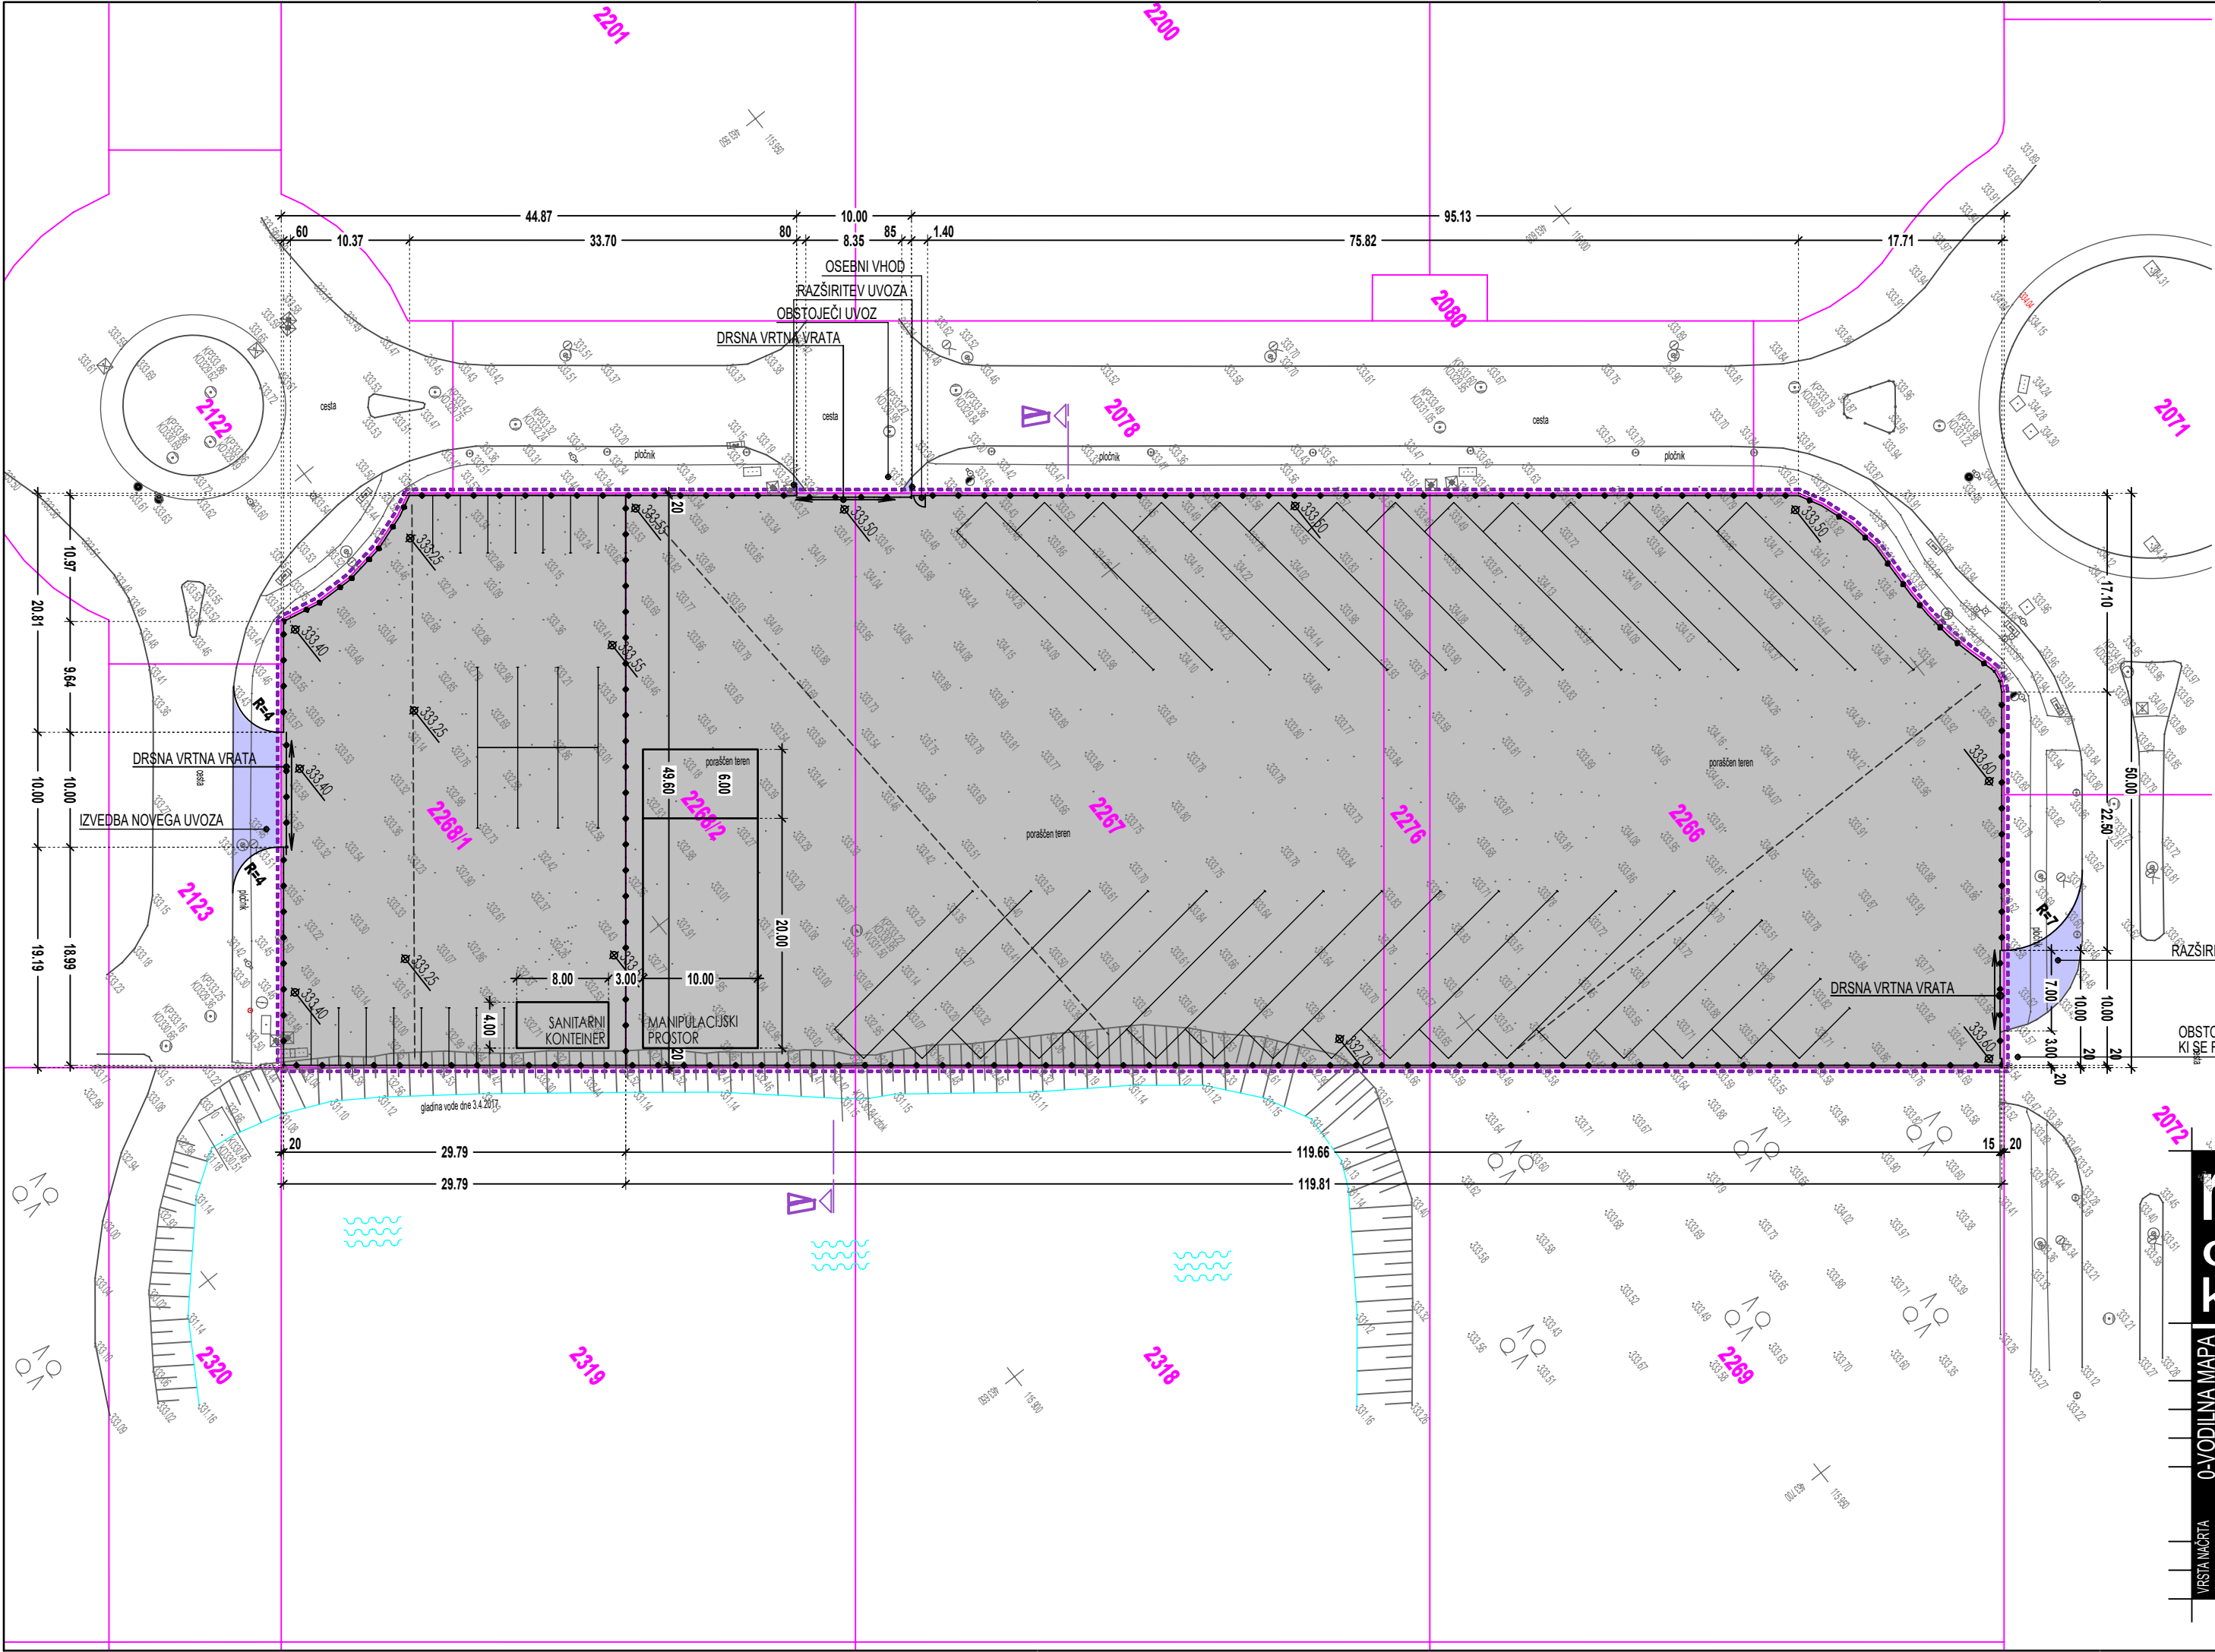

LEGENDA - ograje in oporni zidovi

OGRAJA - novo

LEGENDA - namembnost površin

- UTRJENE POVRŠINE - ASFALT (7.217,00 m²)
- BETON - ograja (71,00 m²)
- RAZŠIRJENI - NOVI DELI UVOZOV

LEGENDA - zazidalna situacija

- MEJA
- MEJA ZEMLJIŠKE PARCELE

OP. : Meja v prikazani situaciji je zgolj informativna.
Meja parcele je vrisana na podlagi grafičnih podatkov zemljiškega katastra

martinjak
d.o.o.
kranj

PROJEKTANT		
Savska loka 20, 4000 Kranj, tel.: 04 / 20 10 400, fax.: 04 / 20 10 404 E-mail: martinjak@siol.net		
INVESTITOR	GLT TRANSPORT d.o.o., Šutna 54, 4209 Žabnica in TAJGA, d.o.o., Šutna, Šutna 54, 4209 Žabnica	
OBJEKT	Parkirišče	
VRSTA DOKUMENTACIJE	PGD - projekt za gradbeno dovoljenje	
ŠT. PROJEKTA	PGD-NG 422/17	
VSEBINA RISBE	ZAZIDALNA SITUACIJA in NAMEMBNOST POVRŠIN	
ODGOVORNI PROJEKTANT	Igor MARTINJAK univ.dipl.ing.arh.	MERILO 1:500
DATUM IZDELAVE	november 2017	IDENT. ŠT. ZAPS 0190 A ŠT. LISTA 0.8.3/2.1