


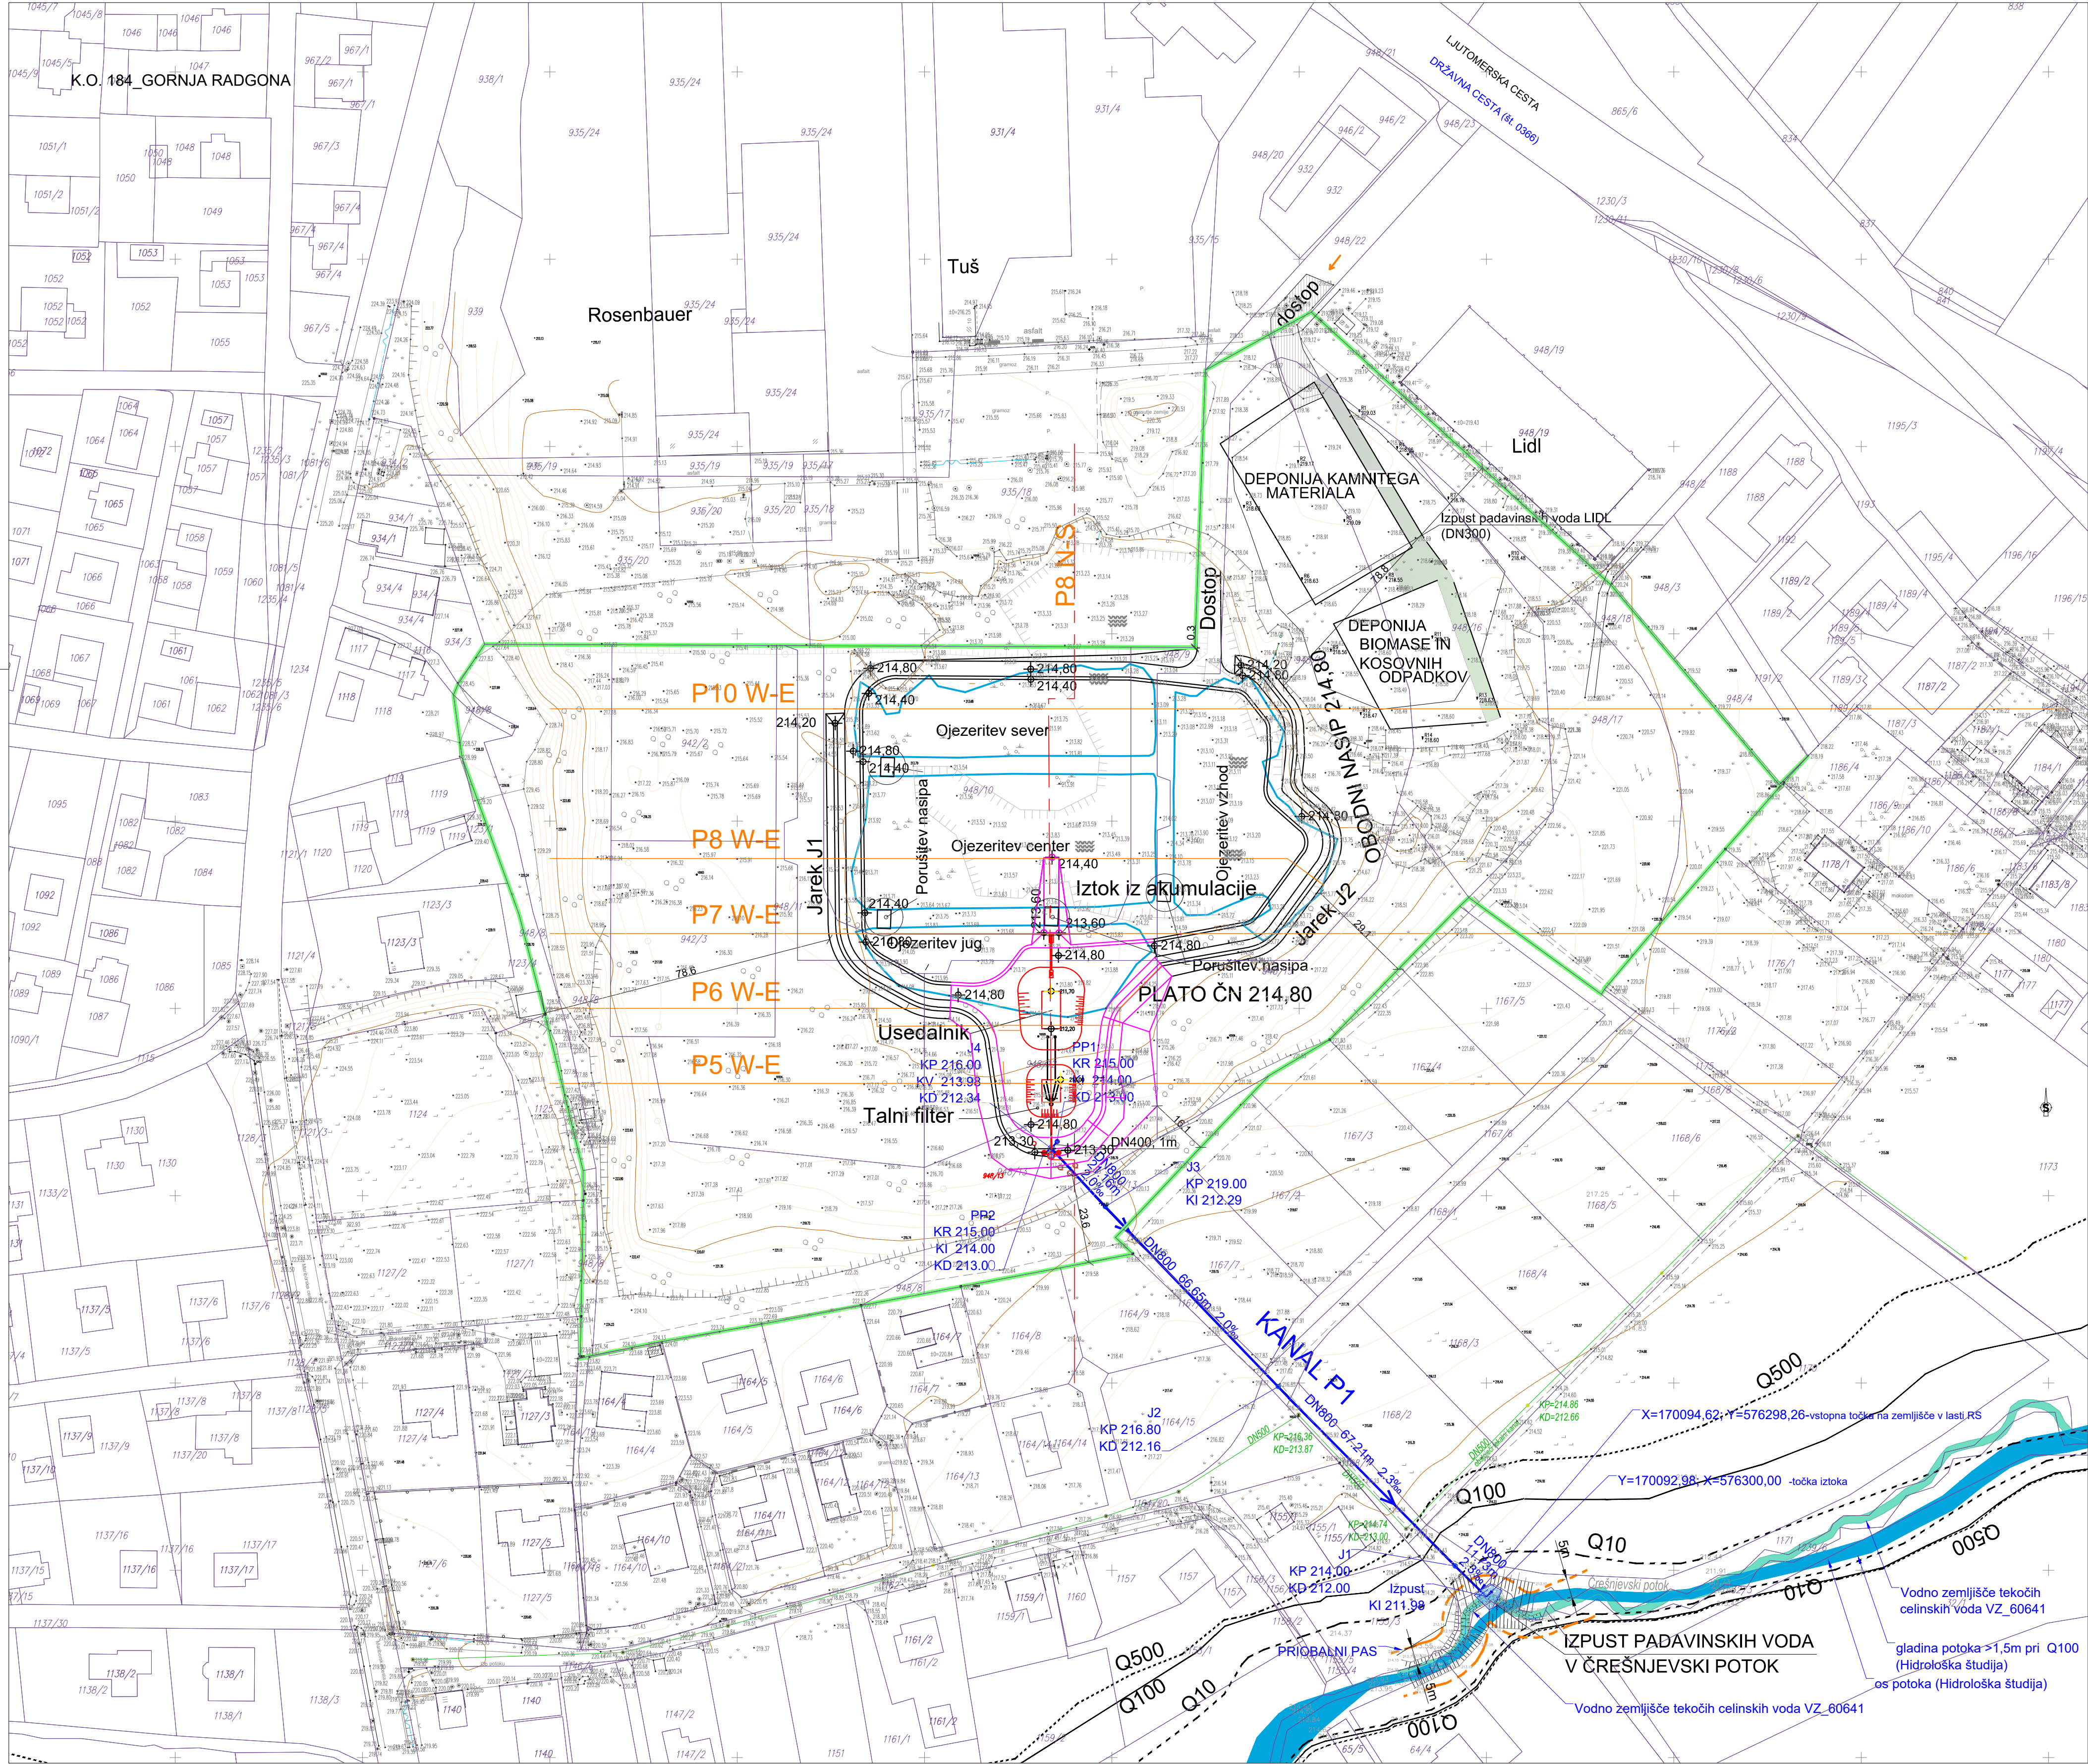

- LEGENDA:
- GRADBENA PARCELA
parcela številka 942/2 - površina parcele 2300 m²
parcela številka 942/3 - površina parcele 2300 m²
parcela številka 948/8 - površina parcele 8481 m²
parcela številka 948/9 - površina parcele 2732 m²
parcela številka 948/10 - površina parcele 6207 m²
parcela številka 948/11 - površina parcele 3440 m²
parcela številka 948/12 - površina parcele 2629 m²
parcela številka 948/13 - površina parcele 2493 m²
parcela številka 948/14 - površina parcele 7121 m²
parcela številka 948/15 - površina parcele 2616 m²
parcela številka 948/16 - površina parcele 4284 m²
parcela številka 948/17 - površina parcele 3510 m²
parcela številka 948/18 - površina parcele 2399 m²
 - predvideno
 - KANALIZACIJA ZA PADAVINSKE VODE

NAROČNIK: E-Solventa Ljubljana d.o.o. Litijska cesta 38 1000 Ljubljana	PROJEKTANT:  URBIS d.o.o. Partizanska cesta 3 2000 Maribor tel.: +386 (0)8 38 49 336 e-mail: urbis@urbis.si www.urbis.si	
INVESTITOR: E-Solventa Ljubljana d.o.o. Litijska cesta 38 1000 Ljubljana	LOKACIJSKI PRIKAZ	
NAZIV GRADNJE: SANACIJA TERENA IN GOSPODARSKA INFRASTRUKTURA V GLINOKOPU V GORNJI RADGONI		
VSEBINA / NASLOV RISBE: GRADBENA SITUACIJA - PRIJAVA TERENA	VRSTA DOKUMENTACIJE: DGD	MERILO: 1:1000 ŠT. PROJEKTA: 2022/DGD-063
VODJA PROJEKTA: RAJKO STERGUJČIC, univ. dipl. inž. grad.	IDENT. ŠT.: IZS G-1600	ŠT. LOK. PRIKAZA: 2022/DGD-063-L
SODELAVKA: ZDENKA LEŠNIK, geod. teh.	DATUM: oktober 2022	ŠT. LISTA: 3.1