


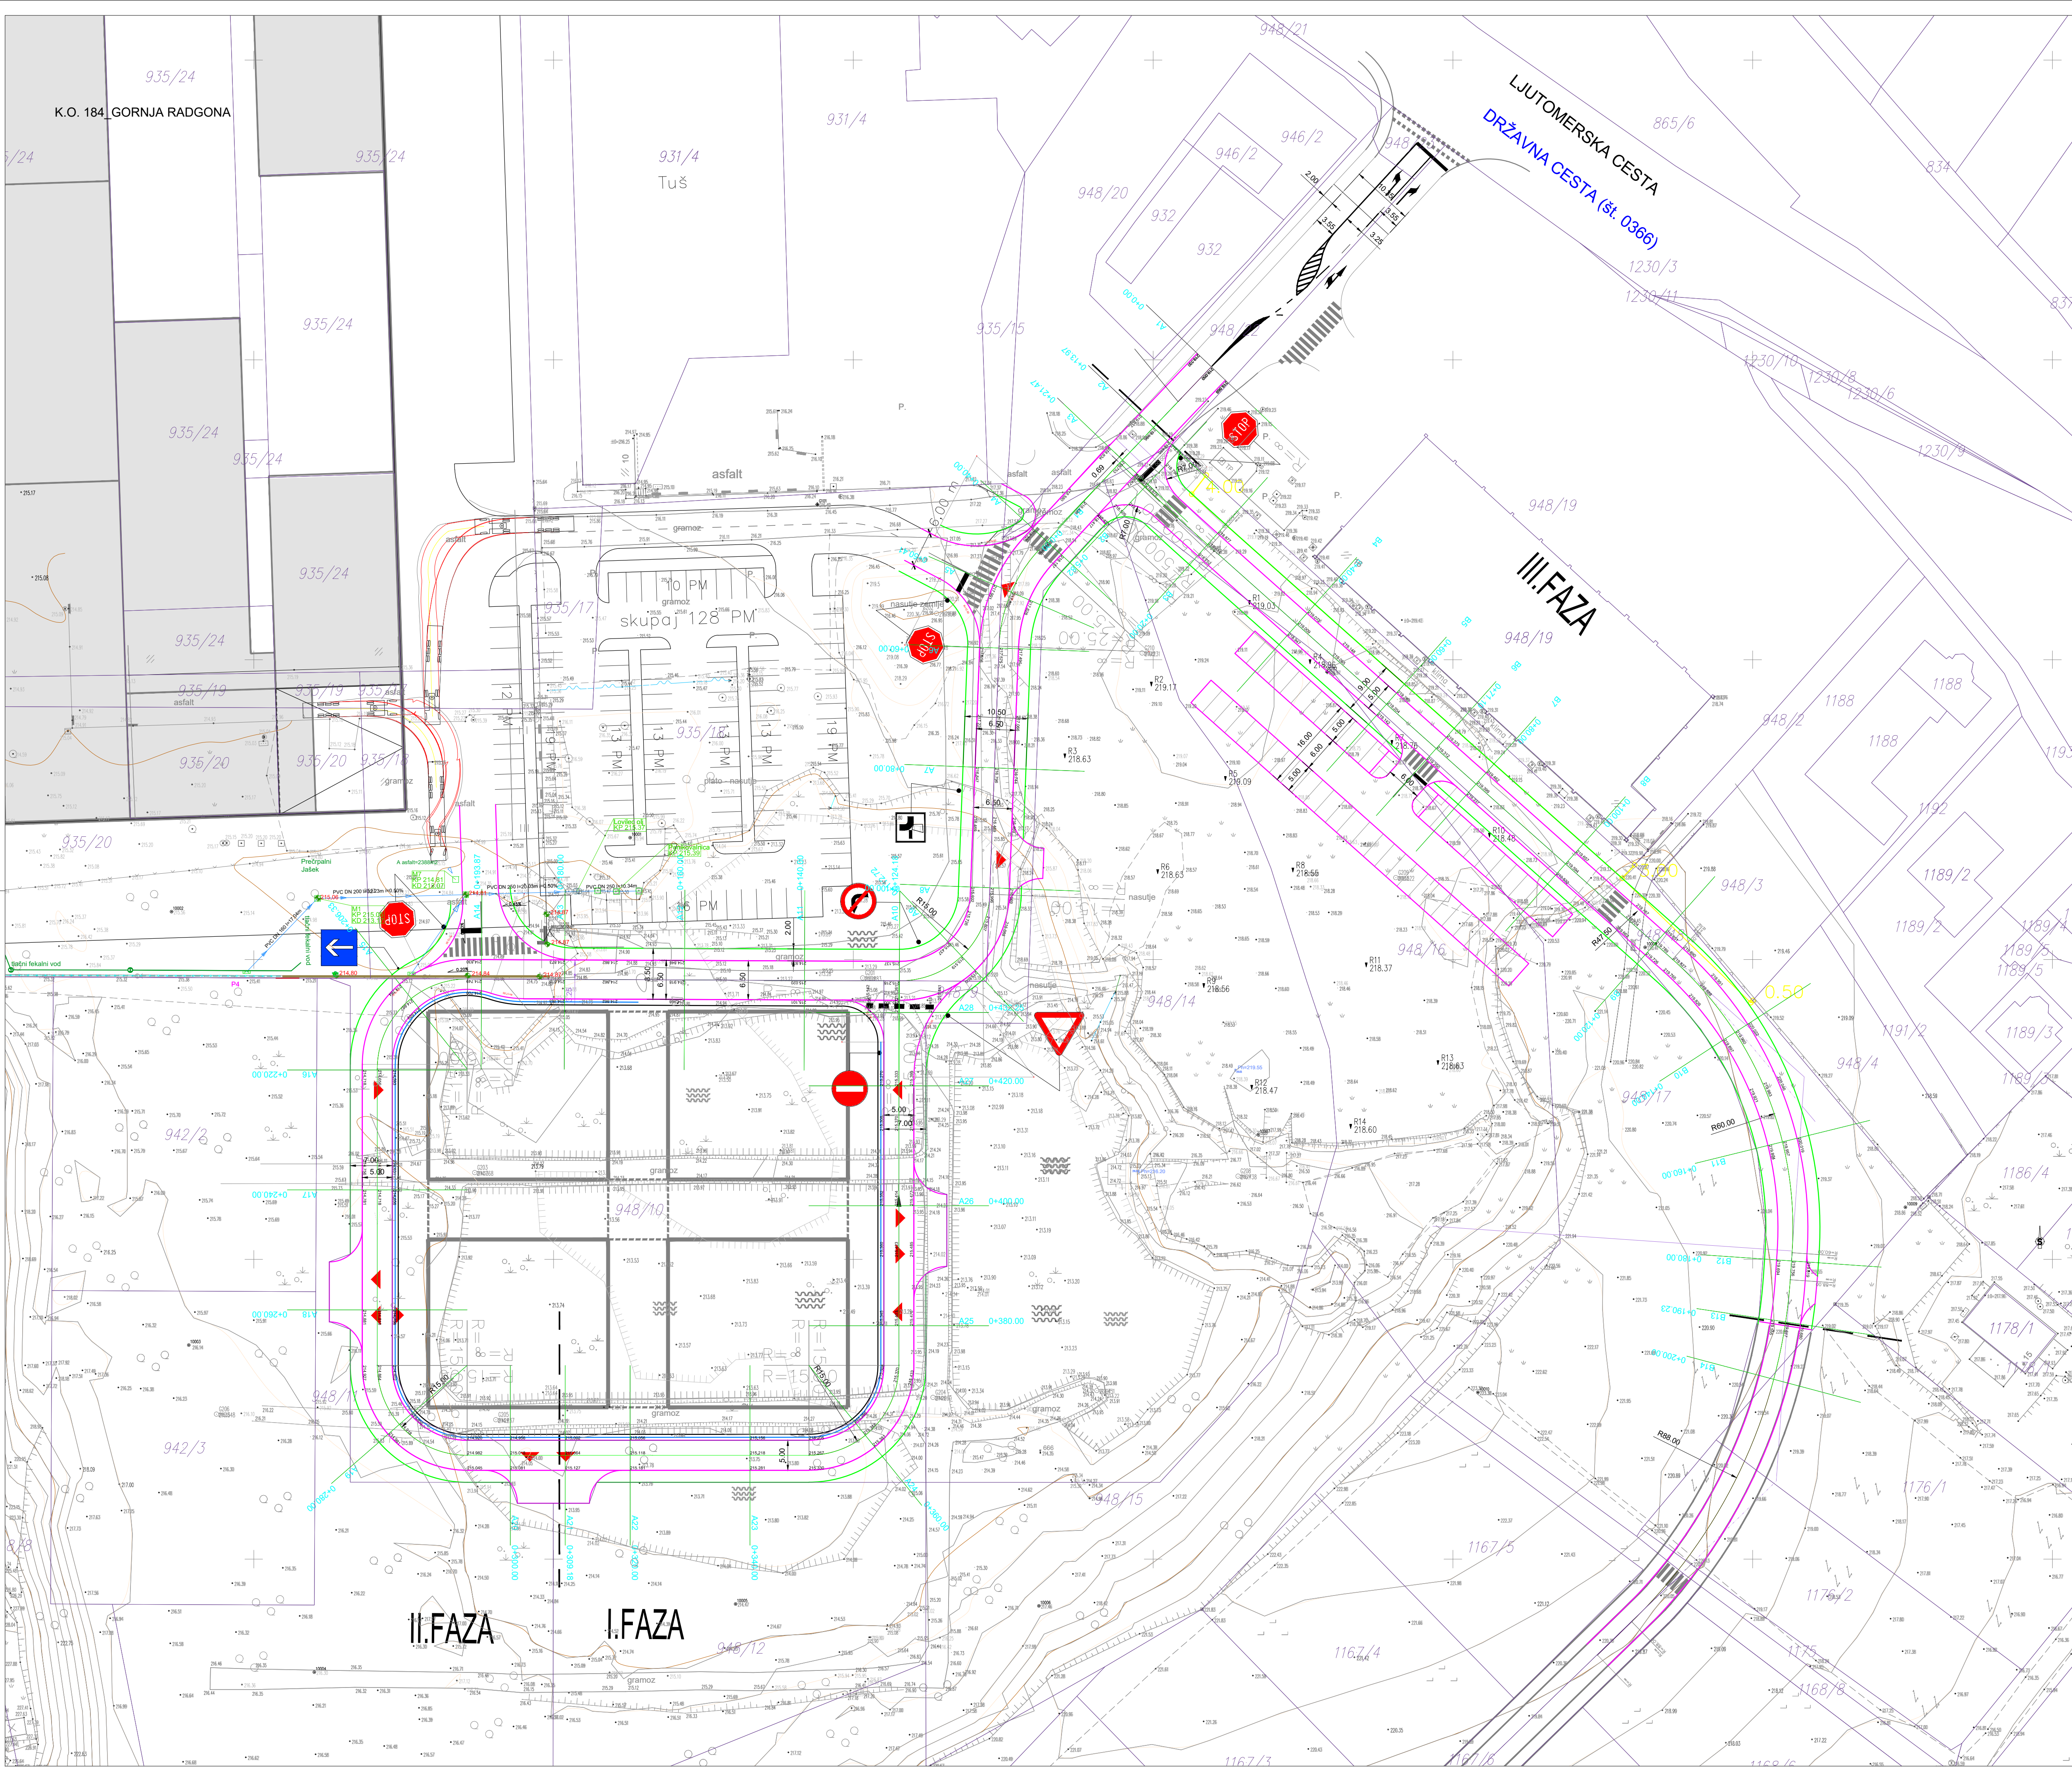

NAROČNIK: E-Solventa Ljubljana d.o.o. Litjiska cesta 38 1000 Ljubljana	PROJEKTANT:	
	URBIS d.o.o. Partizanska cesta 3 2000 Maribor tel.: +386 (0)8 38 49 336 e-mail: urbis@urbis.si www.urbis.si	
INVESTITOR: E-Solventa Ljubljana d.o.o. Litjiska cesta 38 1000 Ljubljana	LOKACIJSKI PRIKAZ	
NAZIV GRADNJE: SANACIJA TERENA IN GOSPODARSKA INFRASTRUKTURA V GLINOKOPU V GORNJI RADGONI	VRSTA DOKUMENTACIJE: DGD	MERILO: 1:500
		ŠT. PROJEKTA: 2022/DGD-063
VSEBINA / NASLOV RISE: GRADBENA SITUACIJA LOKALNE CESTE A IN B	IDENT. ŠT.: IZS G-1600	ŠT. LOK. PRIKAZA: 2022/DGD-063-L
VOĐJA PROJEKTA: RAJKO STERGIJČ, univ. dipl. inž. grad.	DATUM: oktober 2022	ŠT. LISTA: 3.2
SODELAVKA: ZDENKA LEŠNIK, geod. teh.		