


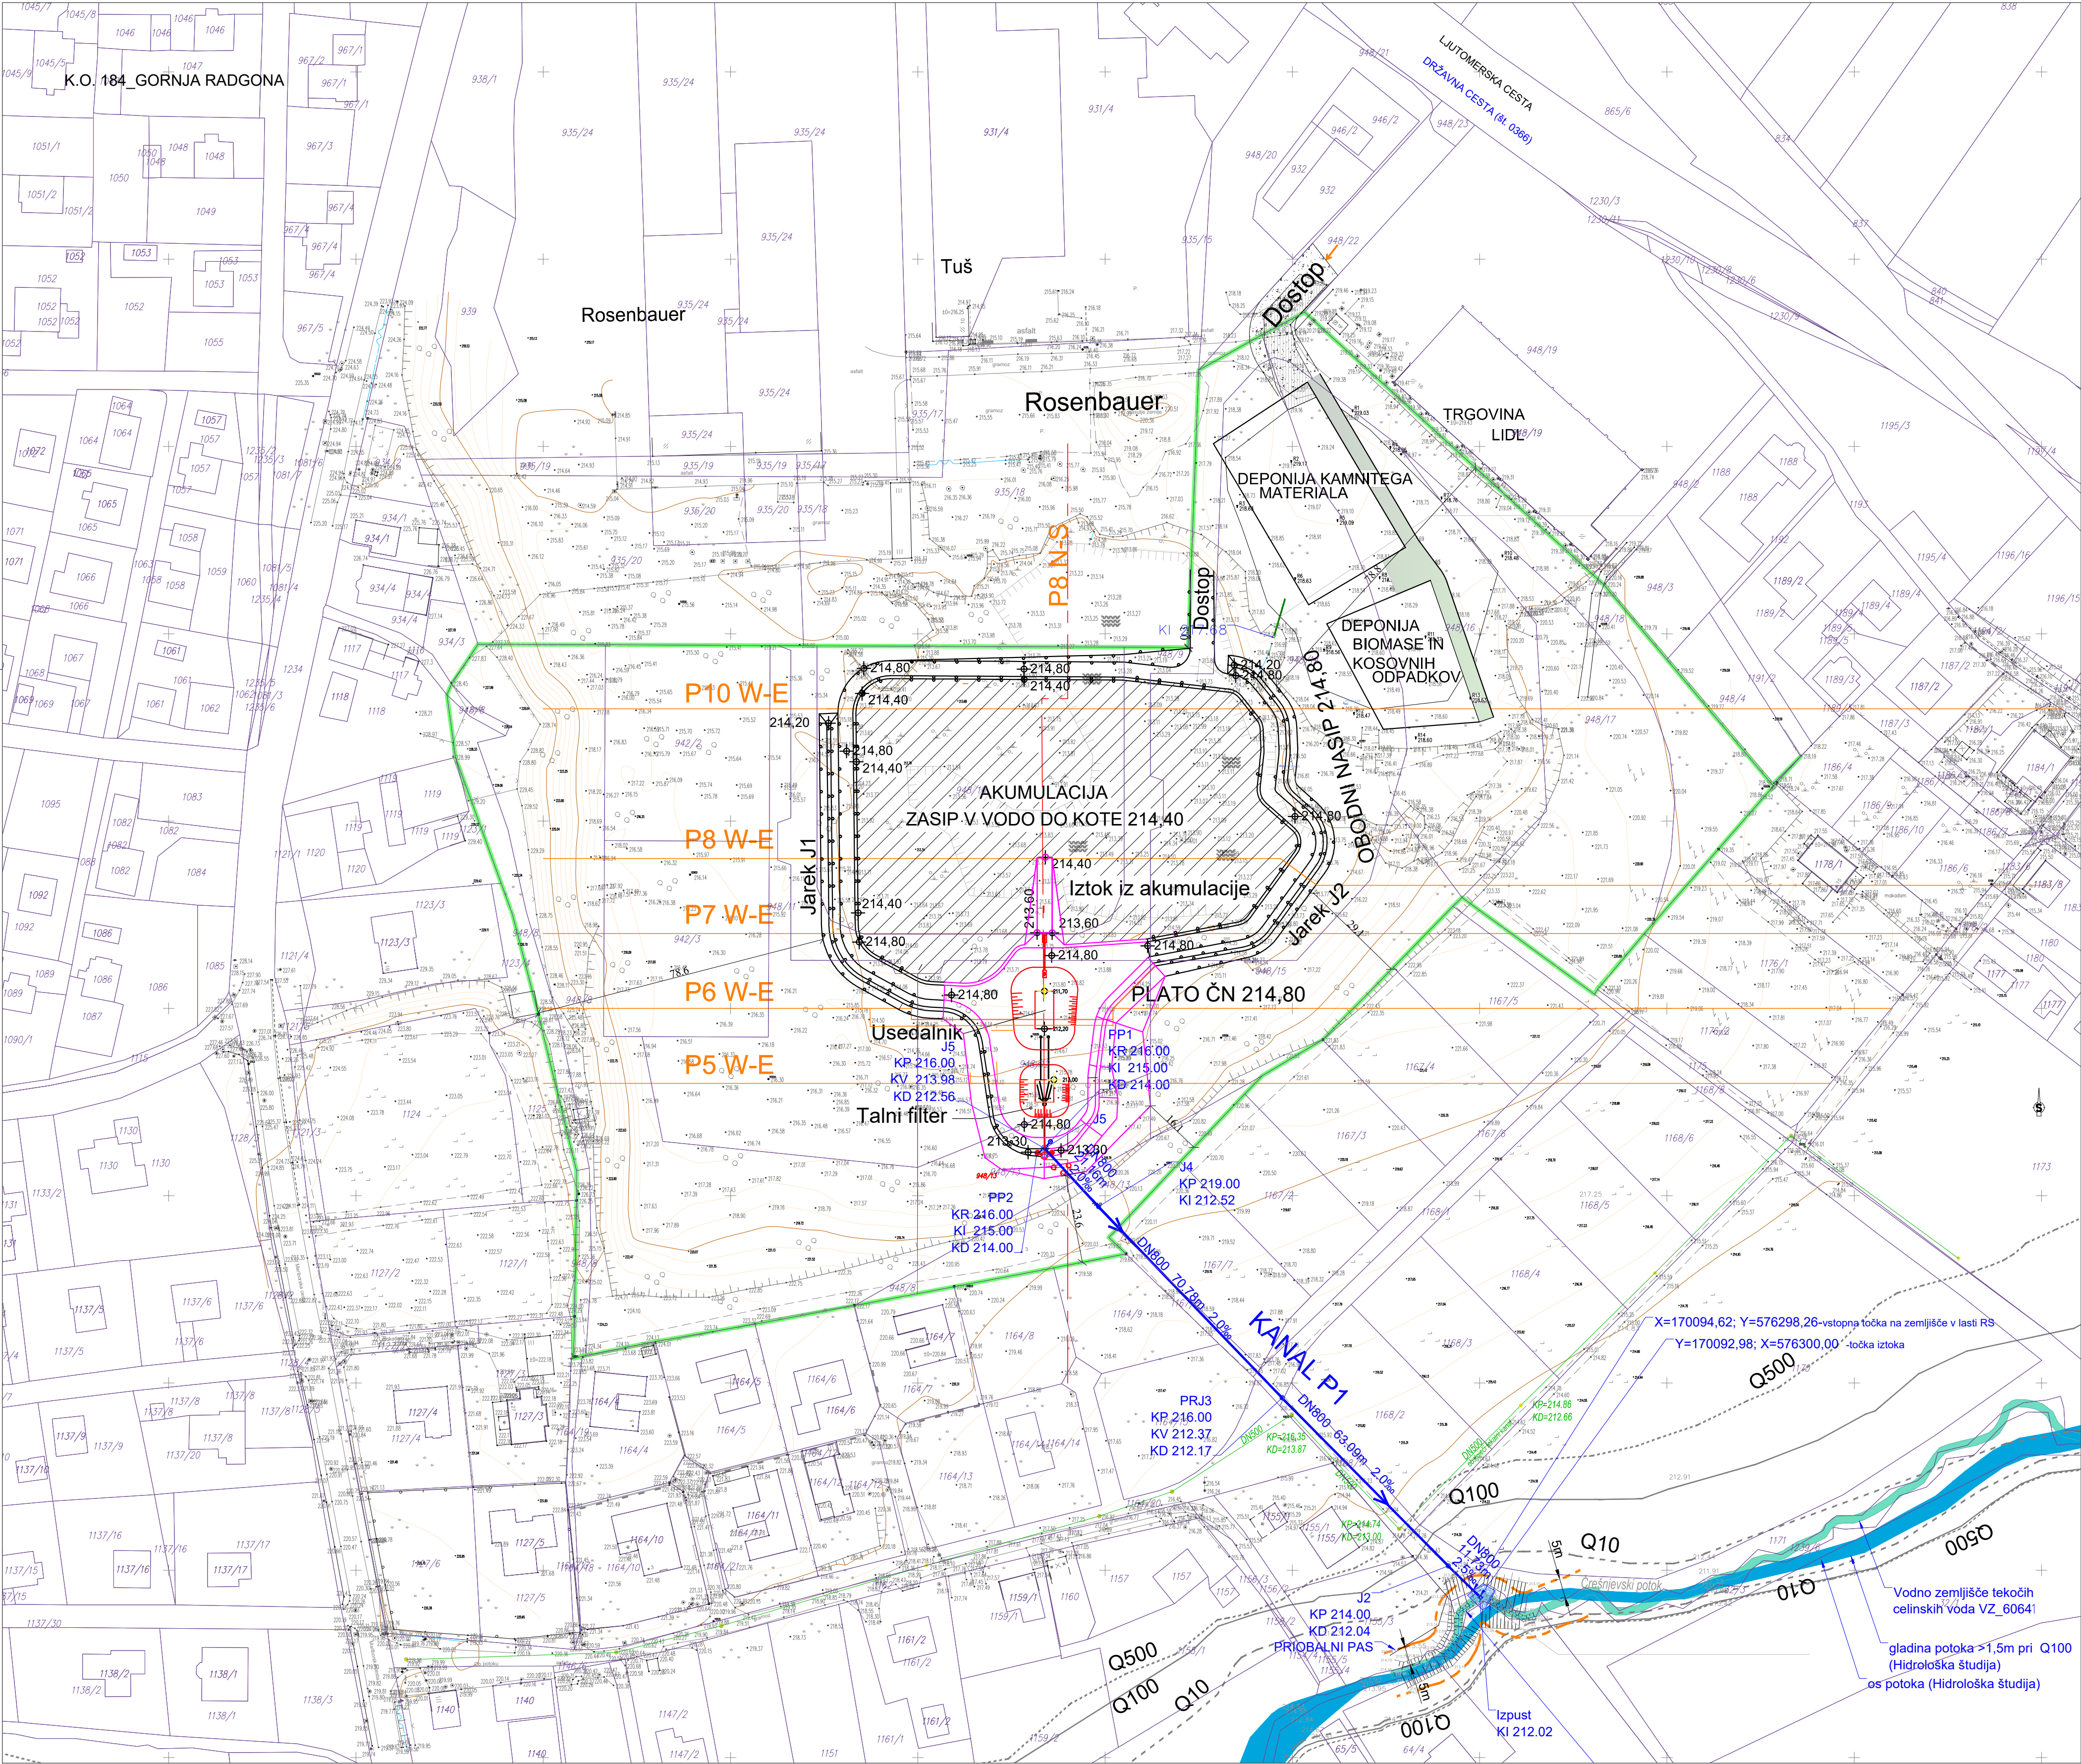

LEGENDA:

- GRADBENA PARCELA
parcels 942/2 - area 2300 m²
parcels 942/3 - area 2300 m²
parcels 948/8 - area 8481 m²
parcels 948/9 - area 2732 m²
parcels 948/10 - area 6207 m²
parcels 948/11 - area 3440 m²
parcels 948/12 - area 2629 m²
parcels 948/13 - area 2493 m²
parcels 948/14 - area 7121 m²
parcels 948/15 - area 2616 m²
parcels 948/16 - area 4284 m²
parcels 948/17 - area 3510 m²
parcels 948/18 - area 2399 m²

predvideno

KANALIZACIJA ZA PADAVINSKE VODE

X=170094.62; Y=576298.26-vstopna točka na zemljišče v lasti RS
Y=170092.98; X=576300.00-točka izтока

Vodno zemljišče tekočih celinskih voda VZ_6064!
gladina potoka >1.5m pri Q100 (Hidrološka študija)
os potoka (Hidrološka študija)

NAROČNIK: E-Solventa Ljubljana d.o.o. Litijska cesta 38 1000 Ljubljana	PROJEKTANT:  URBIS d.o.o. Partizanska cesta 3 2000 Maribor tel.: +386 (0)8 38 49 336 e-mail: urbis@urbis.si www.urbis.si	
INVESTITOR: E-Solventa Ljubljana d.o.o. Litijska cesta 38 1000 Ljubljana	LOKACIJSKI PRIKAZ	
NAZIV GRADNJE: SANACIJA TERENA IN GOSPODARSKA INFRASTRUKTURA V GLINOKOPU V GORNJI RADGONI		
VSEBINA / NASLOV RISBE: GRADBENA SITUACIJA ZASIPA OJEZERTIV	VRSTA DOKUMENTACIJE: DGD	MERILO: 1:1000
		ŠT. PROJEKTA: 2022/DGD-063
VODJA PROJEKTA: RAJKO STERGUJČ, univ. dipl. inž. grad.	IDENT. ŠT.: IZS G-1600	ŠT. LOK. PRIKAZA: 2022/DGD-063-L
SODDELAVKA: ZDENKA LEŠNIK, geod. teh.	DATUM: oktober 2022	ŠT. LISTA: 3.3