



K.O. 184\_GORNJA RADGONA

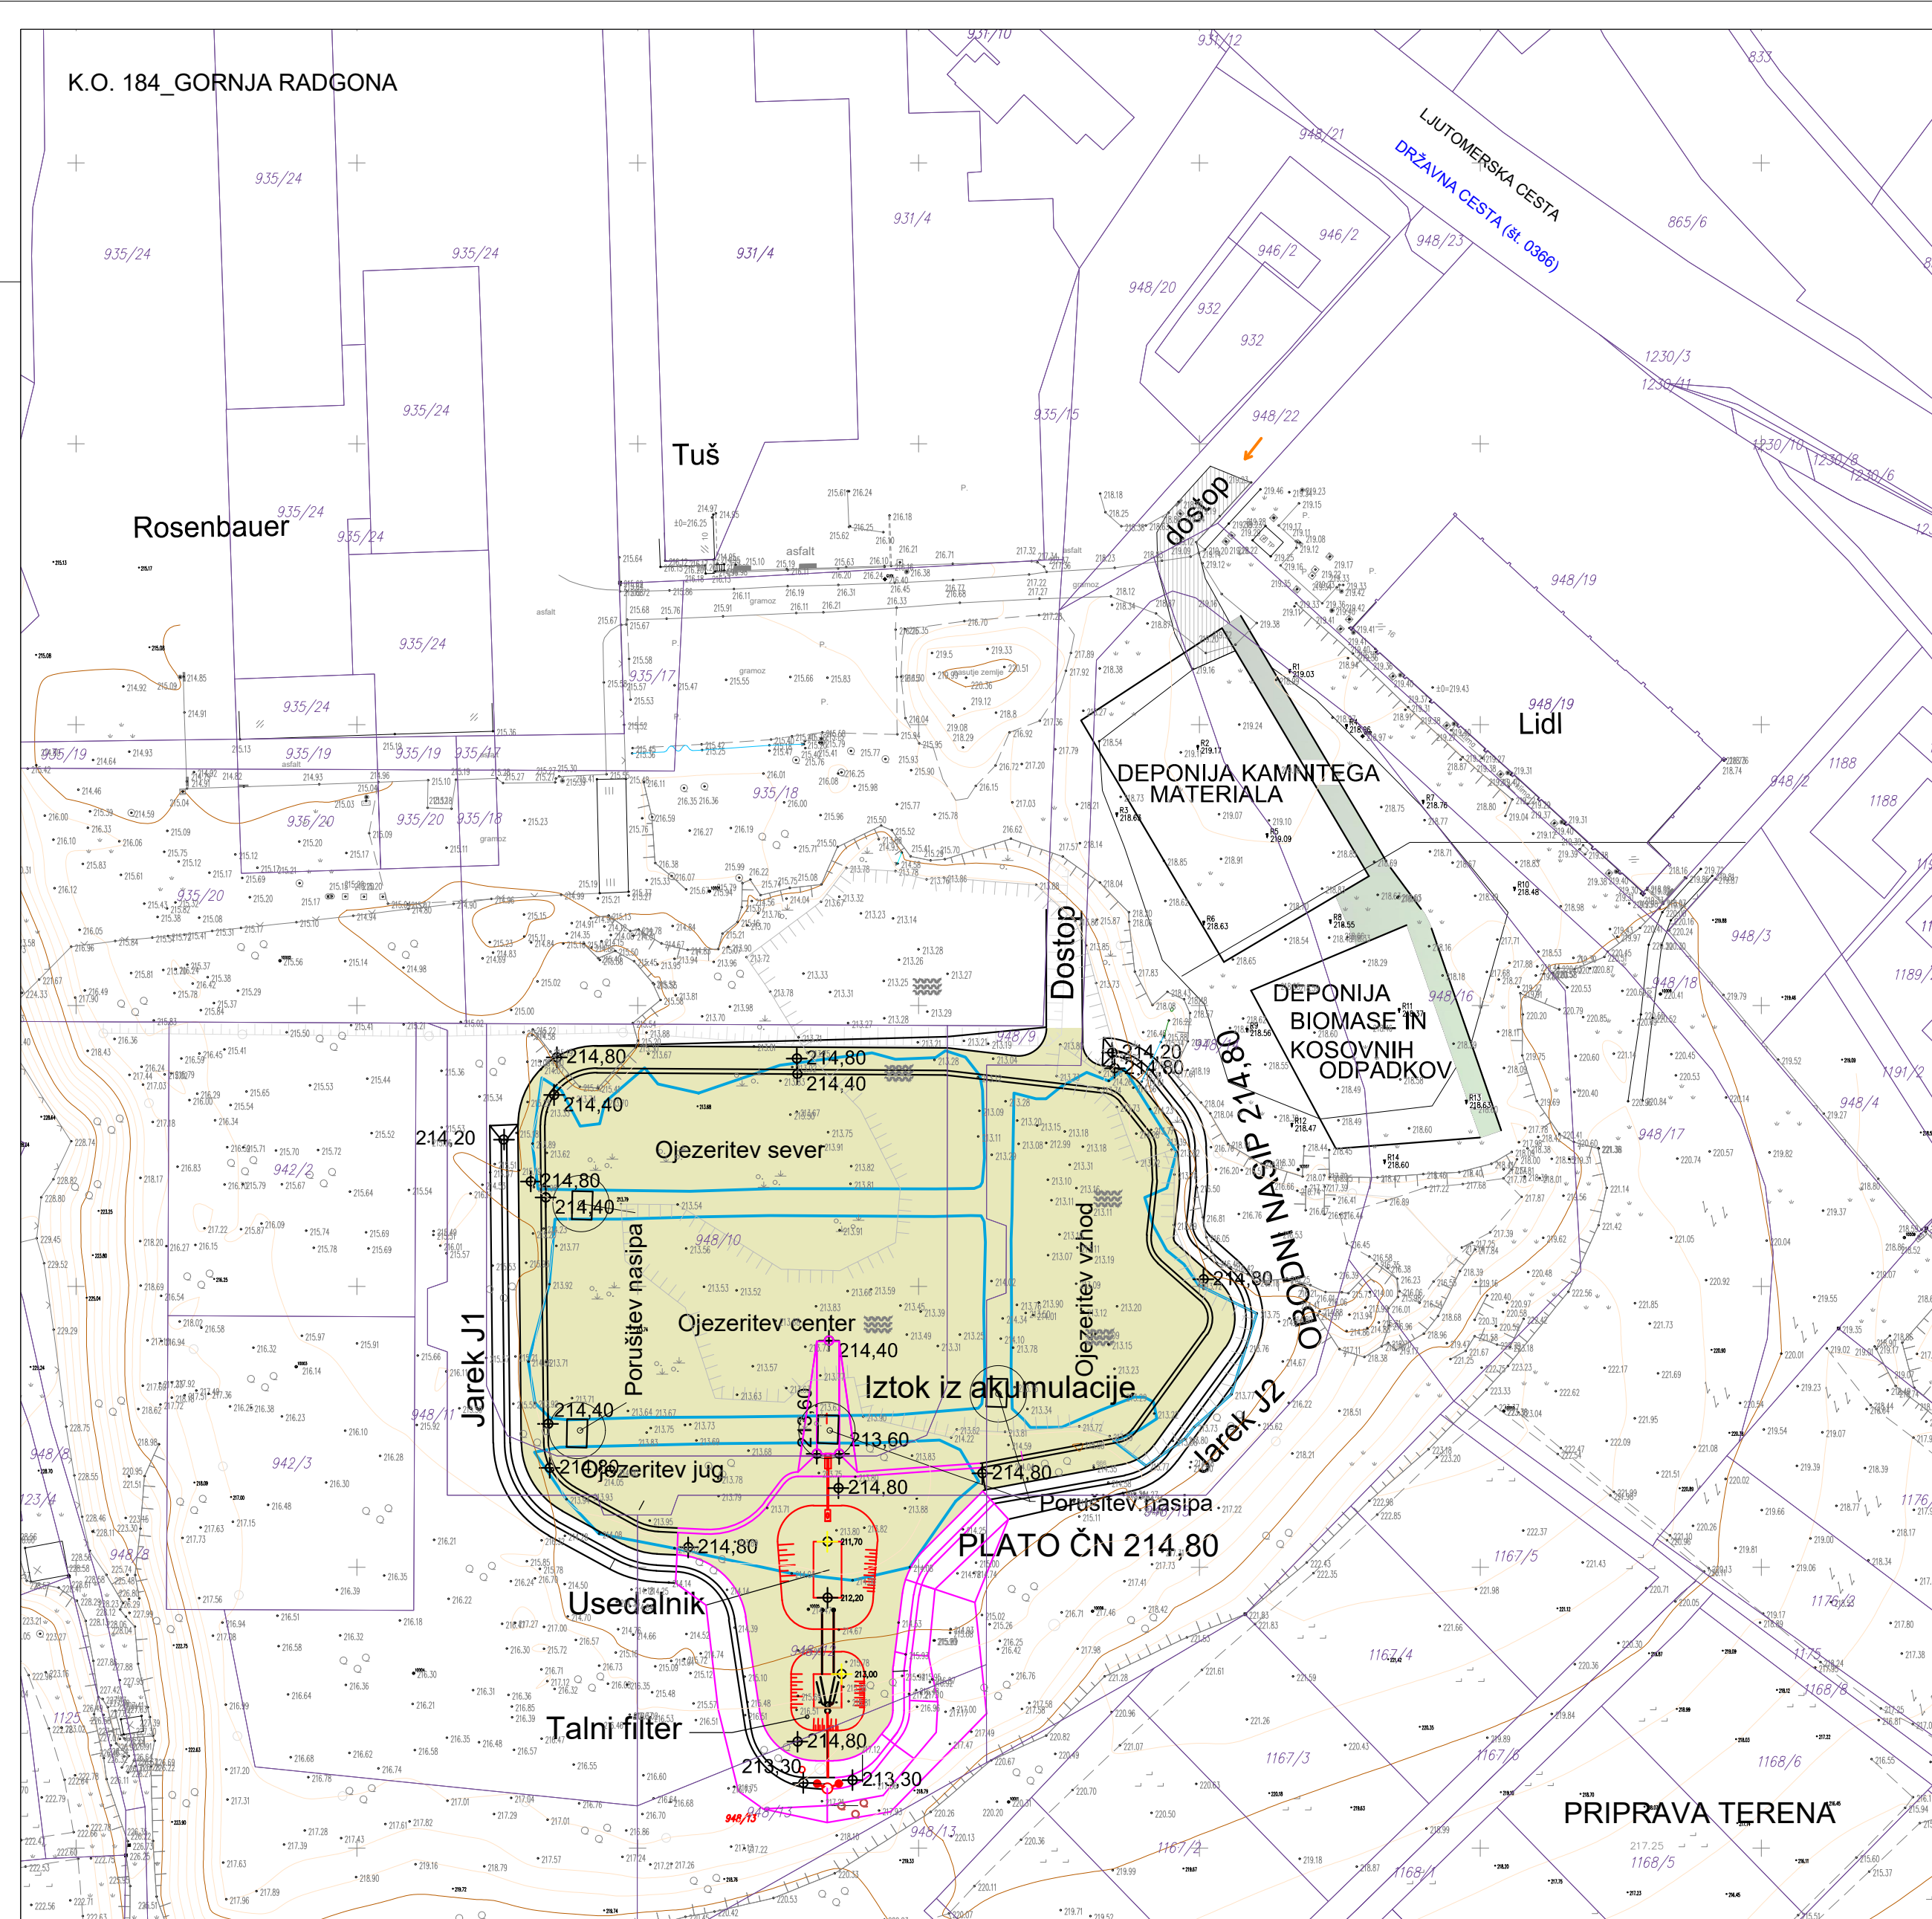

Rosenbauer

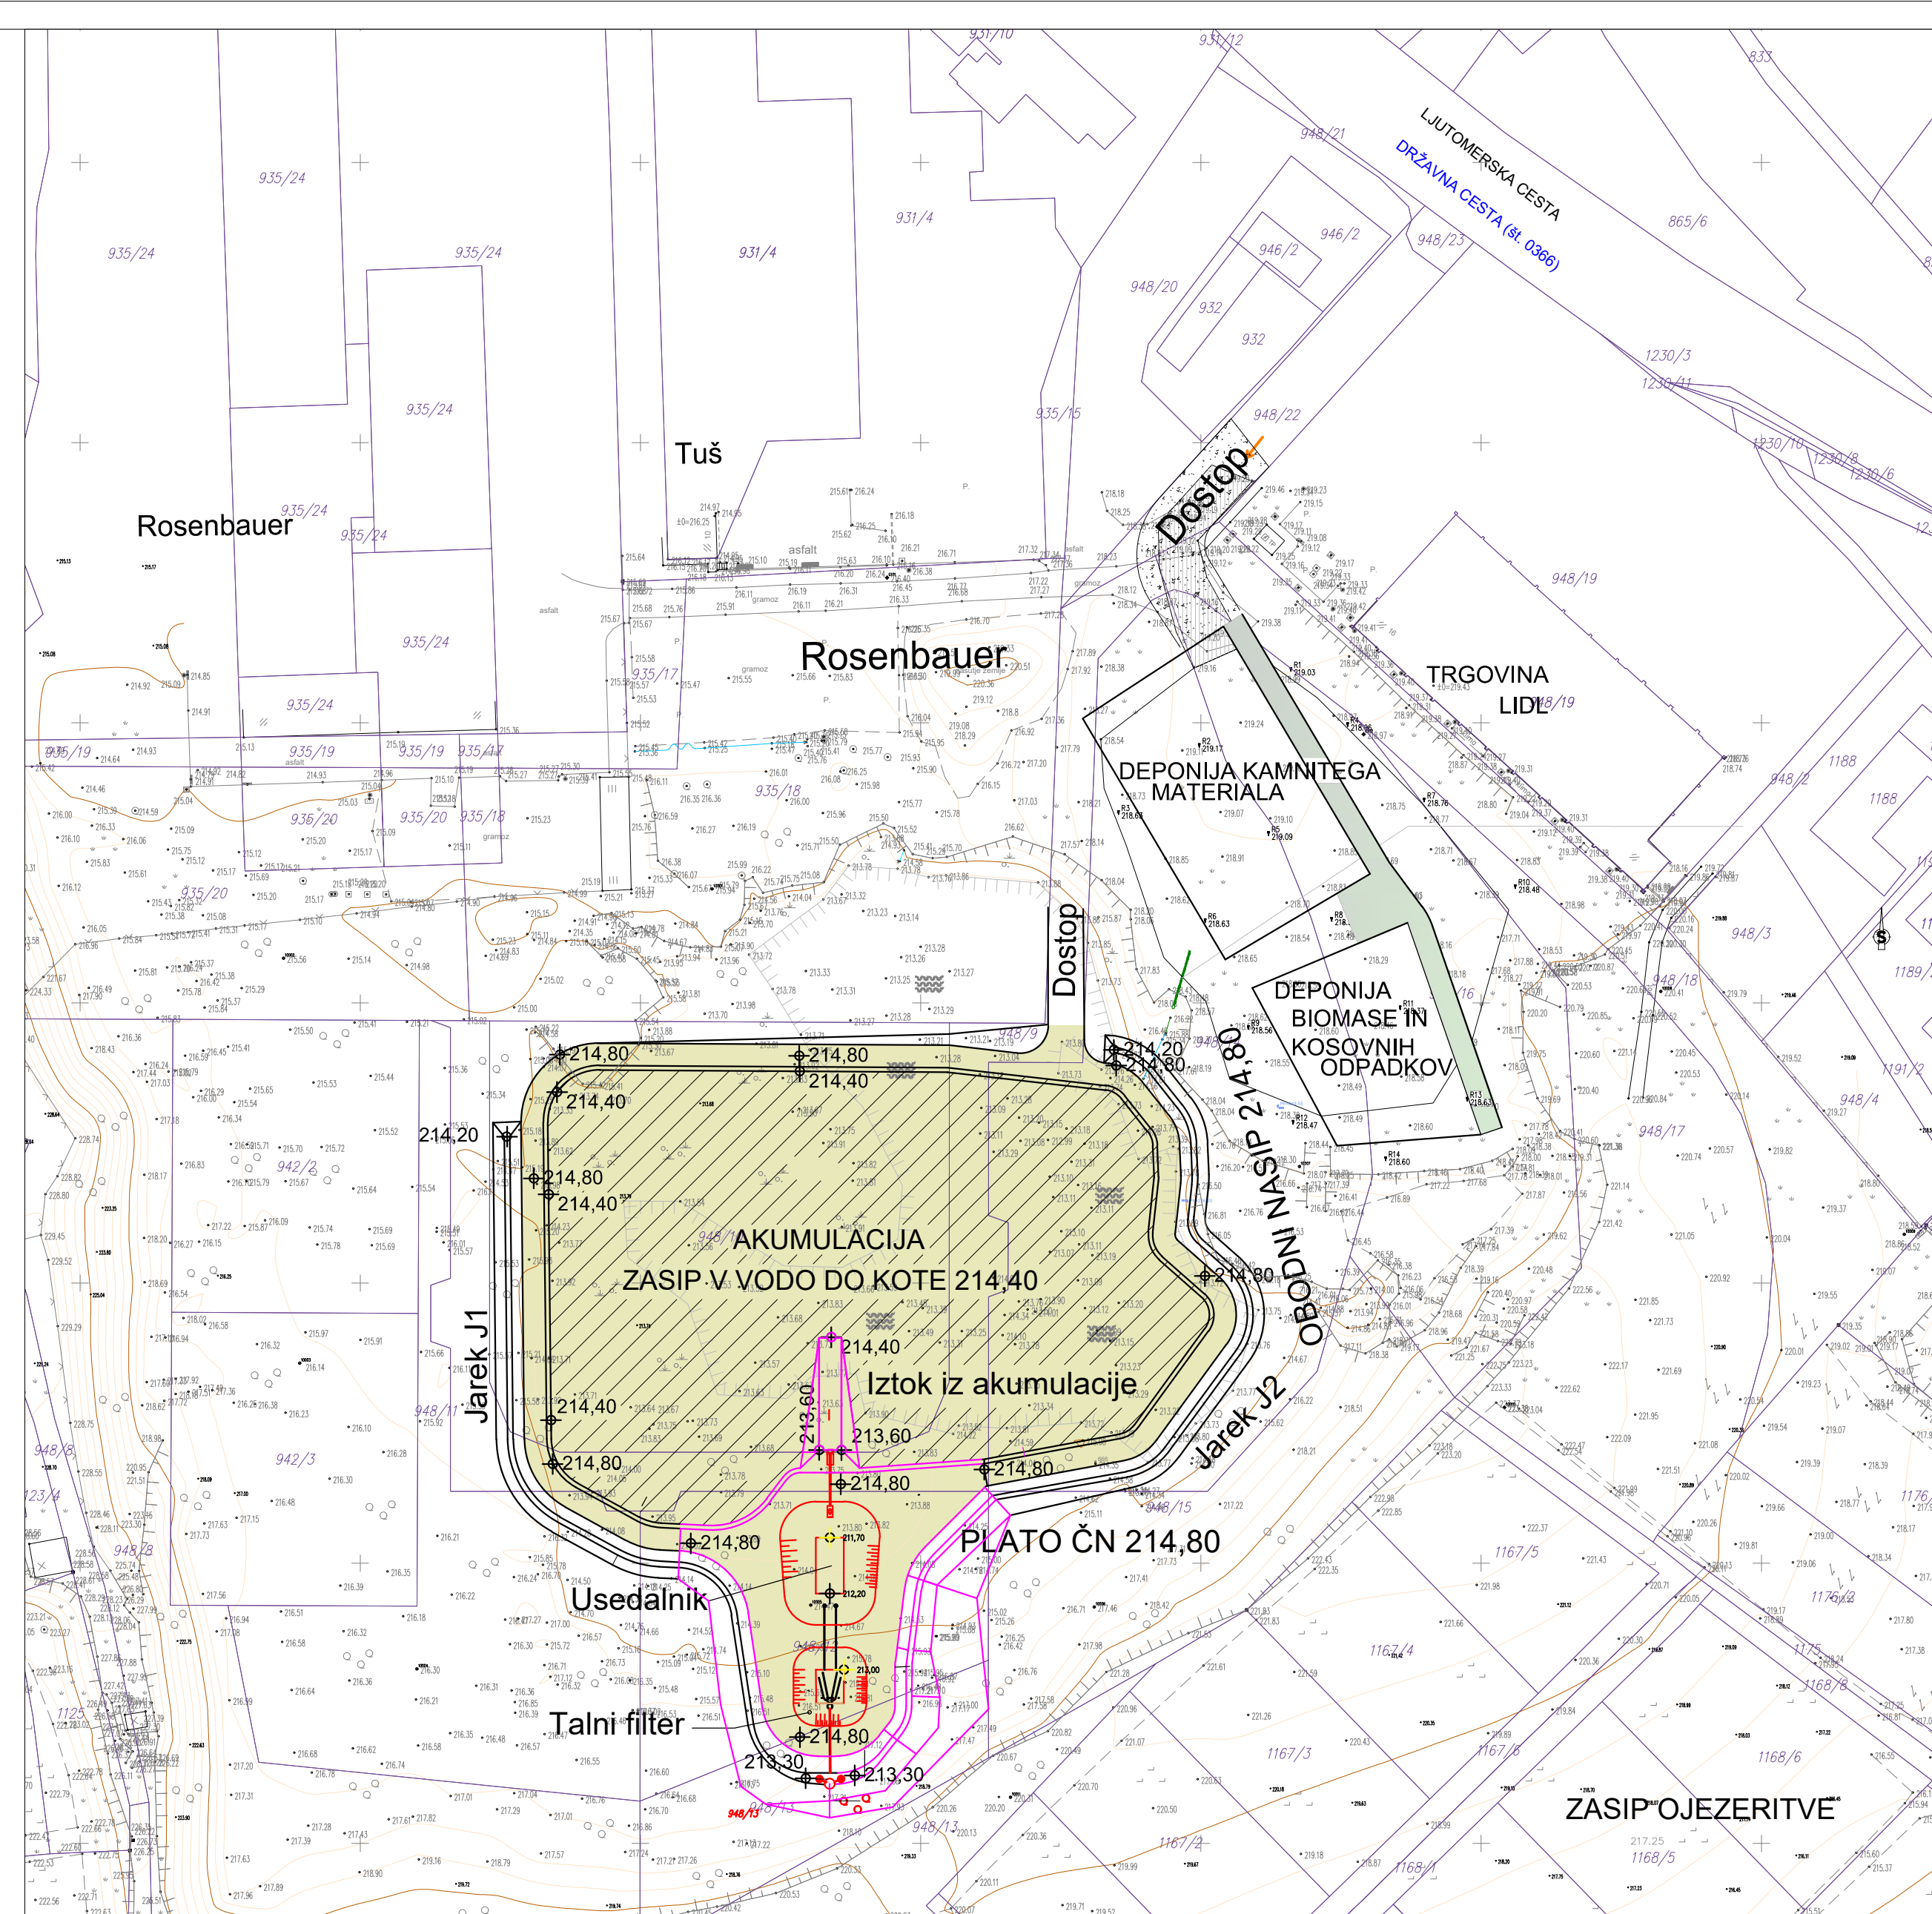

|   |  |   |                                            |
|---|--|---|--------------------------------------------|
| <b>NAROČNIK:</b><br>E-Solventa Ljubljana d.o.o.<br>Litljska cesta 38<br>1000 Ljubljana                    |  | <b>PROJEKTANT:</b><br><div></div><br>URBIS d.o.o.<br>Partizanska cesta 3<br>2000 Maribor |                                            |
| <b>INVESTITOR:</b><br>E-Solventa Ljubljana d.o.o.<br>Litljska cesta 38<br>1000 Ljubljana                  |  | tel.: +386 (0)8 38 49 336<br>e-mail: urbis@urbis.si<br>www.urbis.si   |                                            |
| <b>NAZIV GRADNJE:</b><br>SANACIJA TERENA IN GOSPODARSKA<br>INFRASTRUKTURA V GLINOKOPU V<br>GORNJI RADGONI |  | LOKACIJSKI PRIKAZ   |                                            |
| <b>VSEBINA / NASLOV RISBE:</b><br><br>UREDITVENA SITUACIJA - PRIPRAVA<br>TERENA IN ZASIPA OJEZERITVE      |  | <b>VRSTA DOKUMENTACIJE:</b><br><br>DGD   | <b>MERILO:</b><br><br>1:1000               |
| <b>VODJA PROJEKTA:</b><br>RAJKO STERGULJIC, univ. dipl. inž. grad.                                        |  | <b>IDENT. ŠT.:</b><br>IZS G-1600   | <b>ŠT. PROJEKTA:</b><br>2022/DGD-063       |
|   |  |   | <b>ŠT. LOK. PRIKAZA:</b><br>2022/DGD-063-L |
| <b>SODELAVKA:</b><br>ZDENKA LEŠNIK, geod. teh.                                                            |  | <b>DATUM:</b><br>oktober 2022   | <b>ŠT. LISTA:</b><br><br>5                 |