


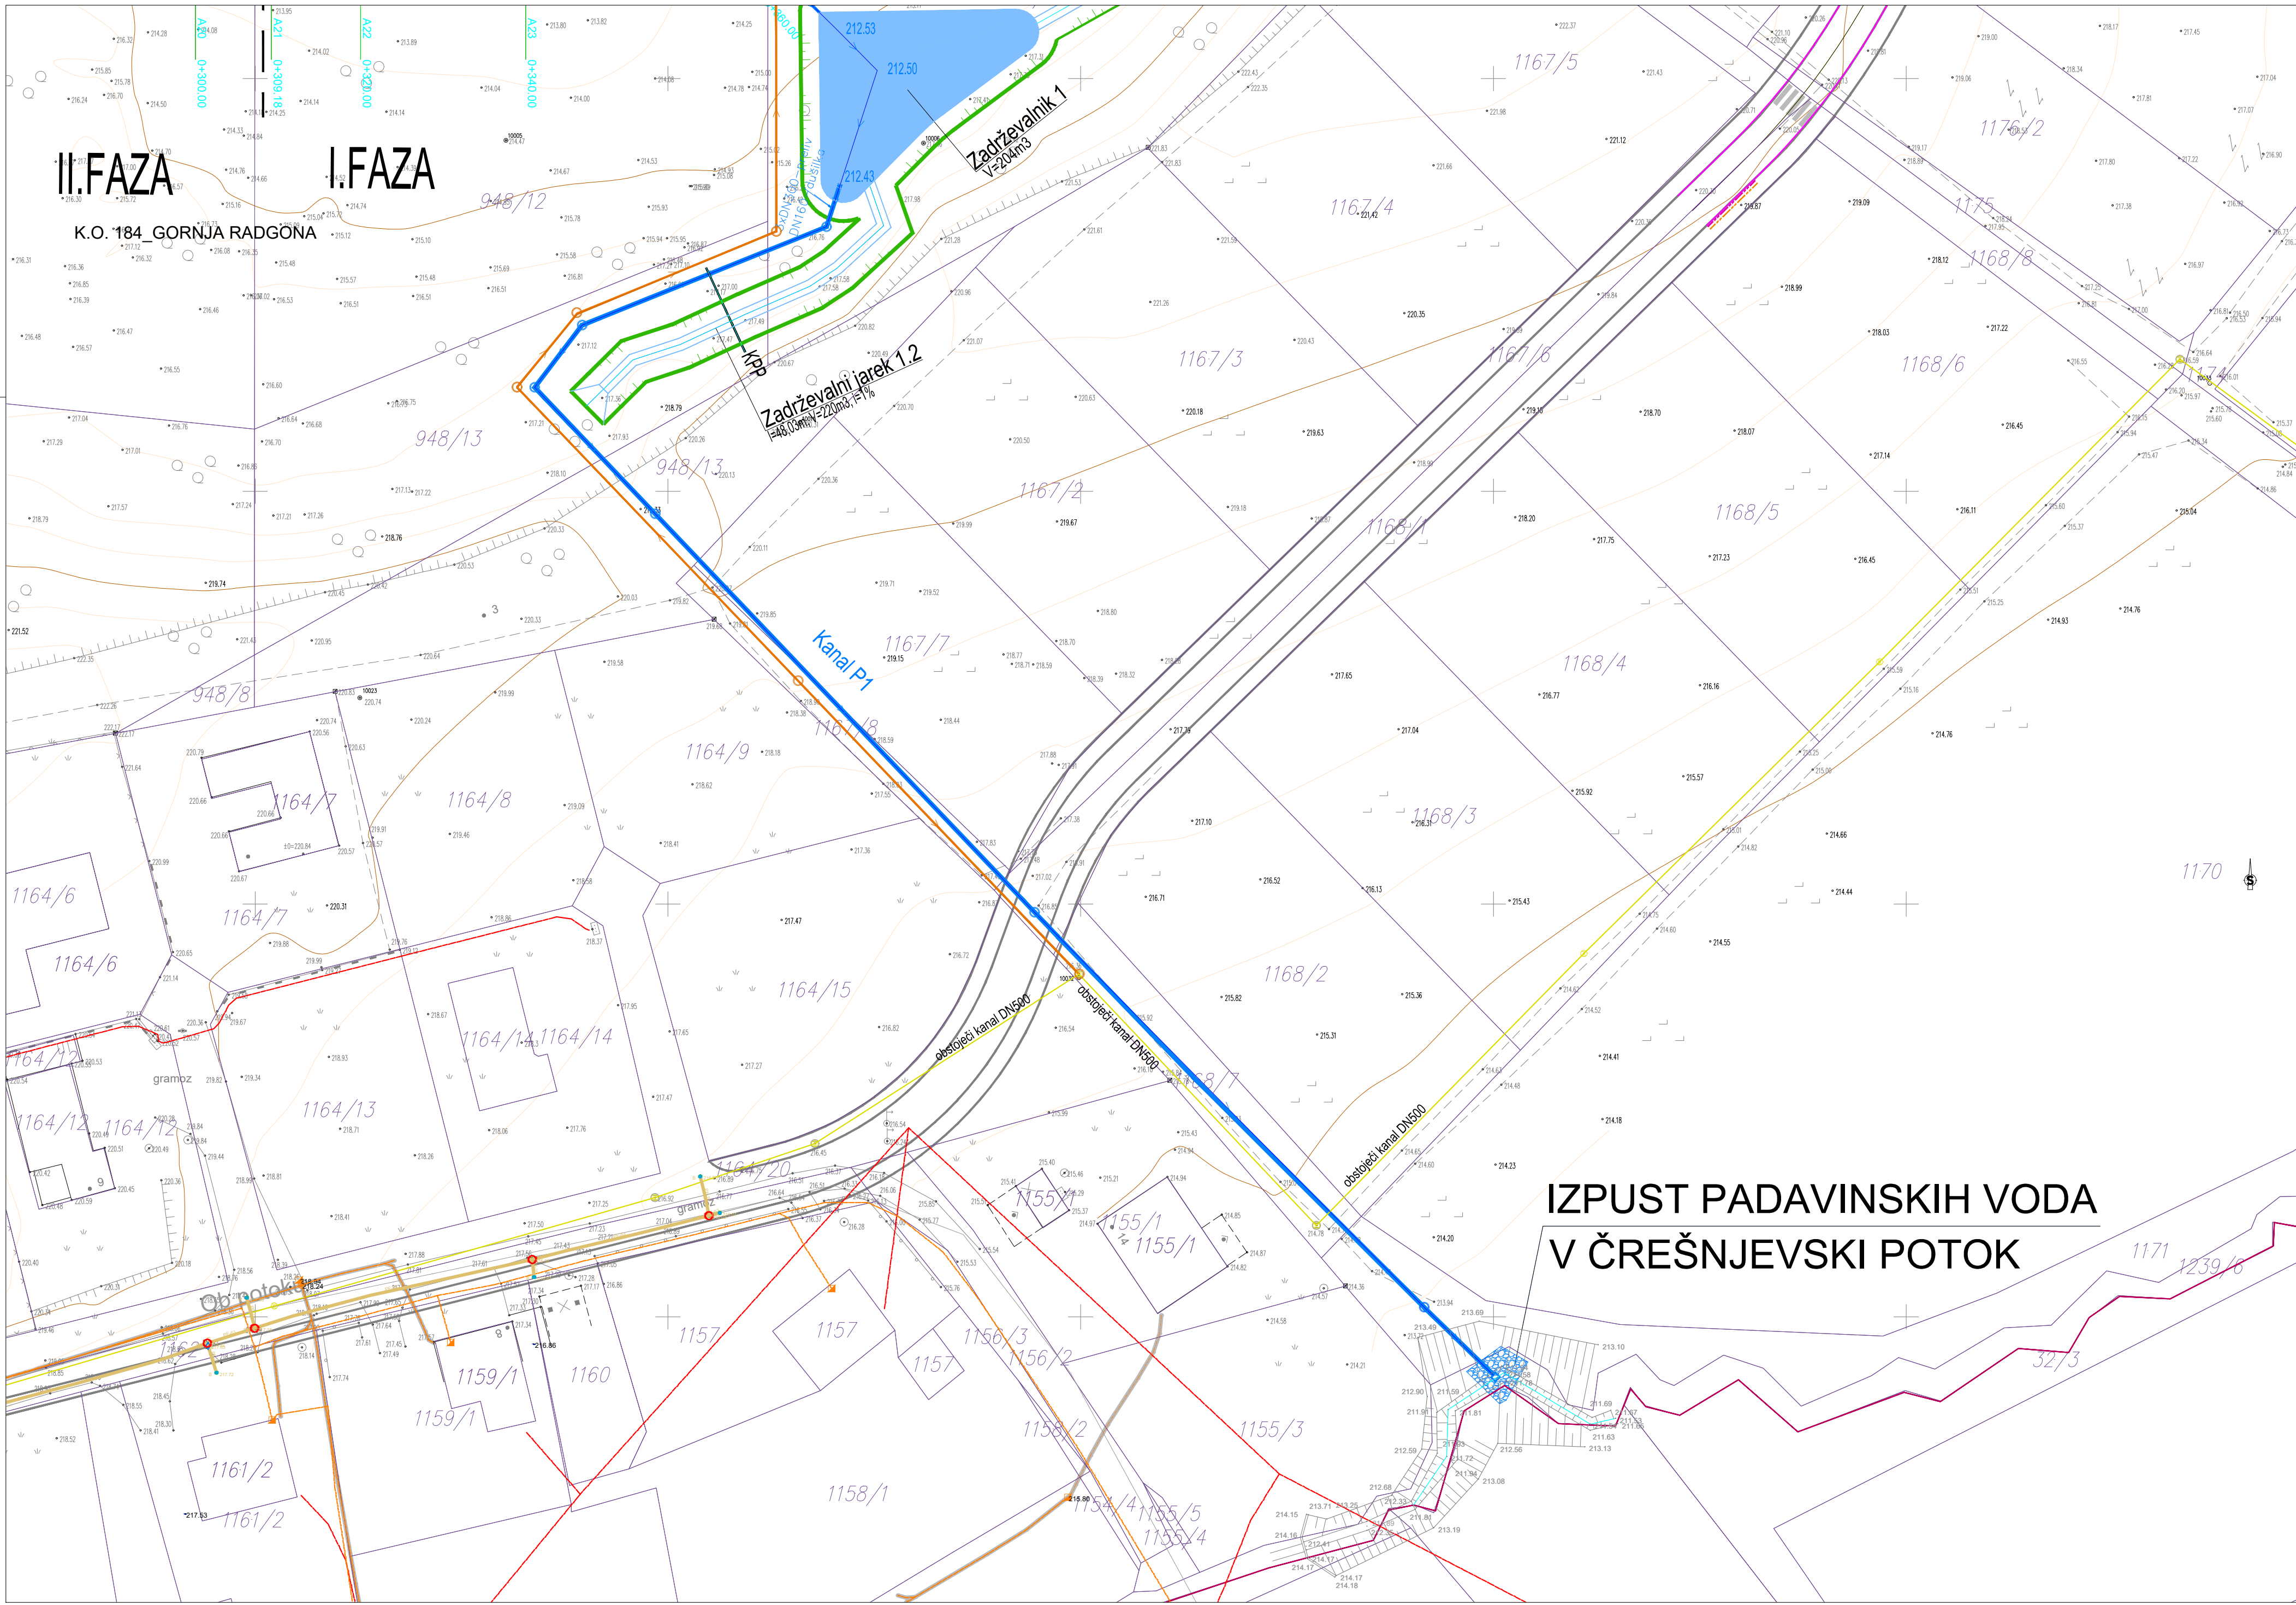

LEGENDA

komunalni vodi

obstoječe (GJI)

predvideno

VODOVOD

FEKALNA KANALIZACIJA

PADAVINSKA KANALIZACIJA

ELEKTROVOD

ELEKTRONSKE KOMUNIKACIJE

KKS OMREŽJE (Telemach d.o.o)

PLINOVOD

PRENOSNI PLINOVOD (Plinovodi d.o.o.)

DISTRIBUCIJSKI PLINOVOD (Petrol d.d)

JAVNA RAZSVETLJAVA

PREDVIDENA PADAVINSKA KANALIZACIJA (predmet DGD)

PREDVIDENA PADAVINSKA KANALIZACIJA

NAROČNIK: E-Solventa Ljubljana d.o.o. Litjska cesta 38 1000 Ljubljana	PROJEKTANT: URBIS d.o.o. Parizanska cesta 3 2000 Maribor tel.: +386 (0)8 38 49 336 e-mail: urbis@urbis.si www.urbis.si	
INVESTITOR: E-Solventa Ljubljana d.o.o. Litjska cesta 38 1000 Ljubljana	LOKACIJSKI PRIKAZ	
NAZIV GRADNJE: SANACIJA TERENA IN GOSPODARSKA INFRASTRUKTURA V GLINOKOPU V GORNJI RADGONI	VRSTA DOKUMENTACIJE: DGD	MERILO: 1:500
VSEBINA / NASLOV RISBE: PRIKAZ MINIMALNE KOMUNALNE OSKRBE OBJEKTA IN PRIKLJUČEVANJE NA GOSPODARSKO JAVNO INFRASTRUKTURO		ŠT. PROJEKTA: 2022/DGD-063
VOĐA PROJEKTA: RAJKO STERGULJC, univ. dipl. inž. grad.	IDENT. ŠT.: IZS G-1600	ŠT. LOK. PRIKAZA: 2022/DGD-063-L
SODELAVKA: ZDENKA LEŠNIK, geod. teh.	DATUM: oktober 2022	ŠT. LISTA: 6.2