


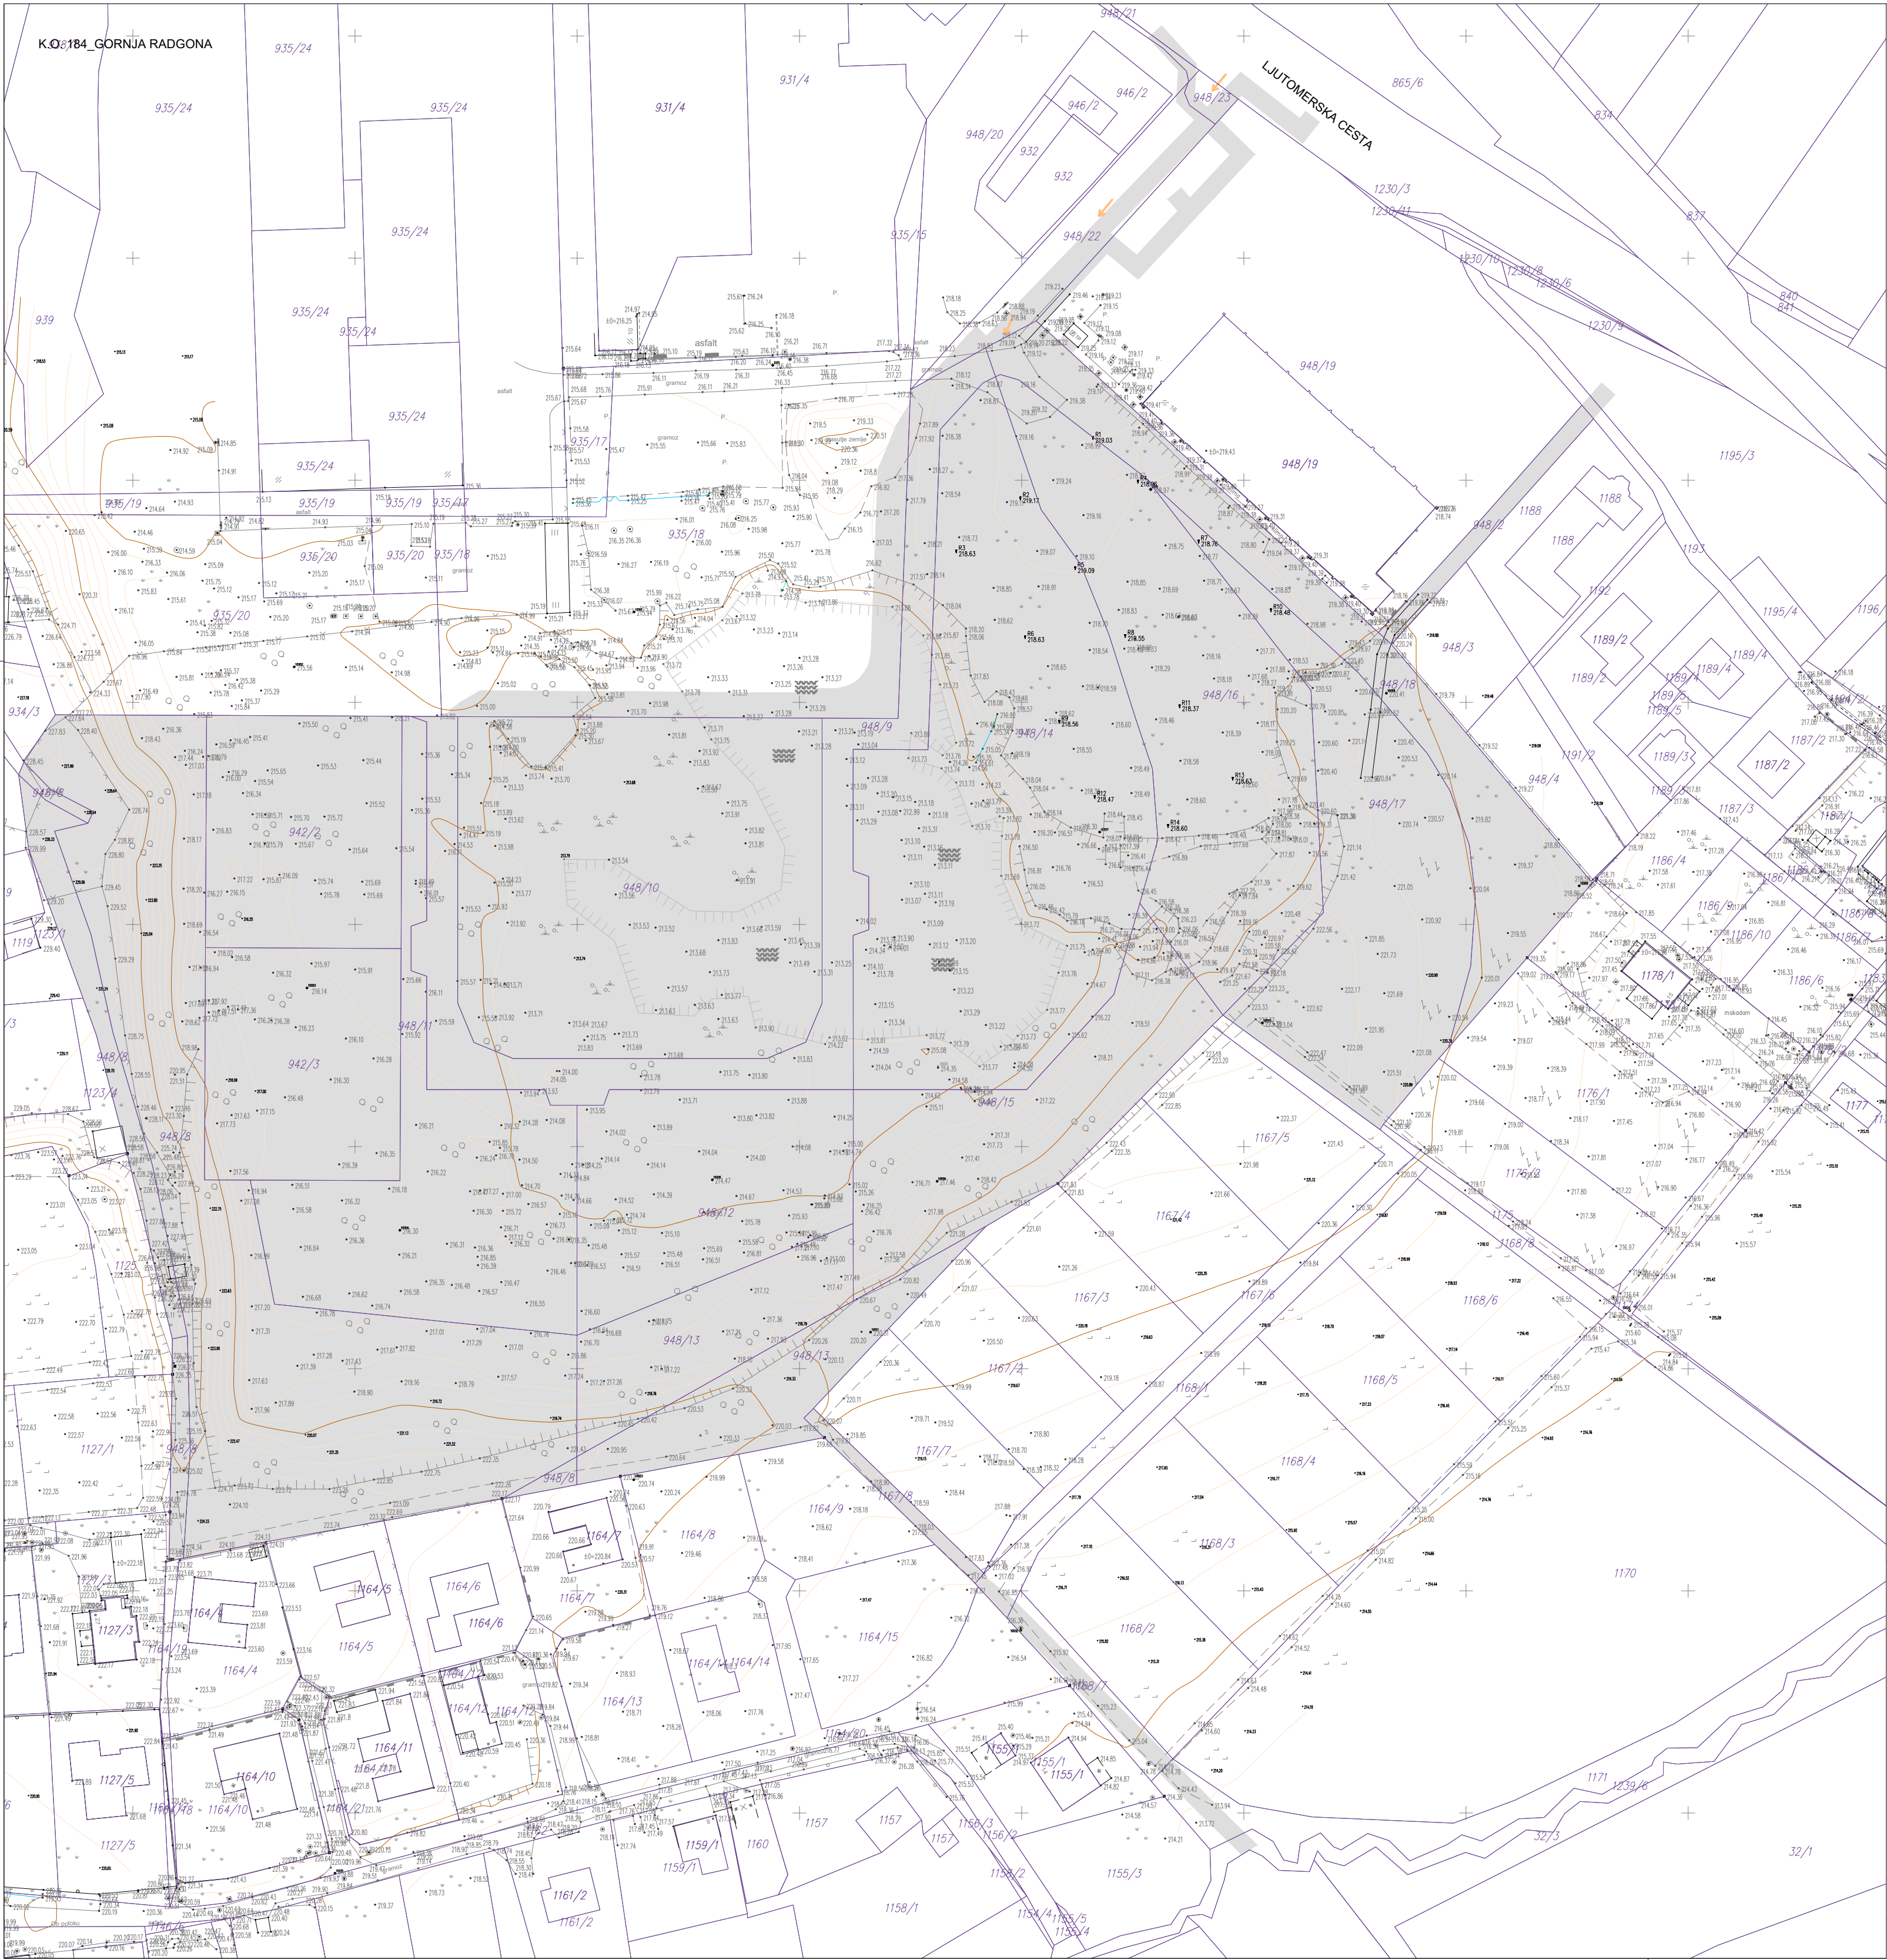

LEGENDA:

DOSTOP

OBMOČJE GRADBIŠČA

NAROČNIK: E-Solventa Ljubljana d.o.o. Litijaska cesta 38 1000 Ljubljana		PROJEKTANT:  URBIS d.o.o. Partizanska cesta 3 2000 Maribor	
INVESTITOR: E-Solventa Ljubljana d.o.o. Litijaska cesta 38 1000 Ljubljana		tel.: +386 (0)8 38 49 336 e-mail: urbis@urbis.si www.urbis.si	
NAZIV GRADNJE: SANACIJA TERENA IN GOSPODARSKA INFRASTRUKTURA V GLINOKOPU V GORNJI RADGONI		LOKACIJSKI PRIKAZ	
VSEBINA / NASLOV RISBE: OBMOČJE GRADBIŠČA	VRSTA DOKUMENTACIJE: DGD	MERILO: 1:1000	ŠT. PROJEKTA: 2022/DGD-063
			ŠT. LOK. PRIKAZA: 2022/DGD-063-L
VODJA PROJEKTA: RAJKO STERGULJC, univ. dipl. inž. grad.	IDENT. ŠT.: IZS G-1600	DATUM: oktober 2022	ŠT. LISTA: 7
SODELAVKA: ZDENKA LEŠNIK, geod. teh.			