


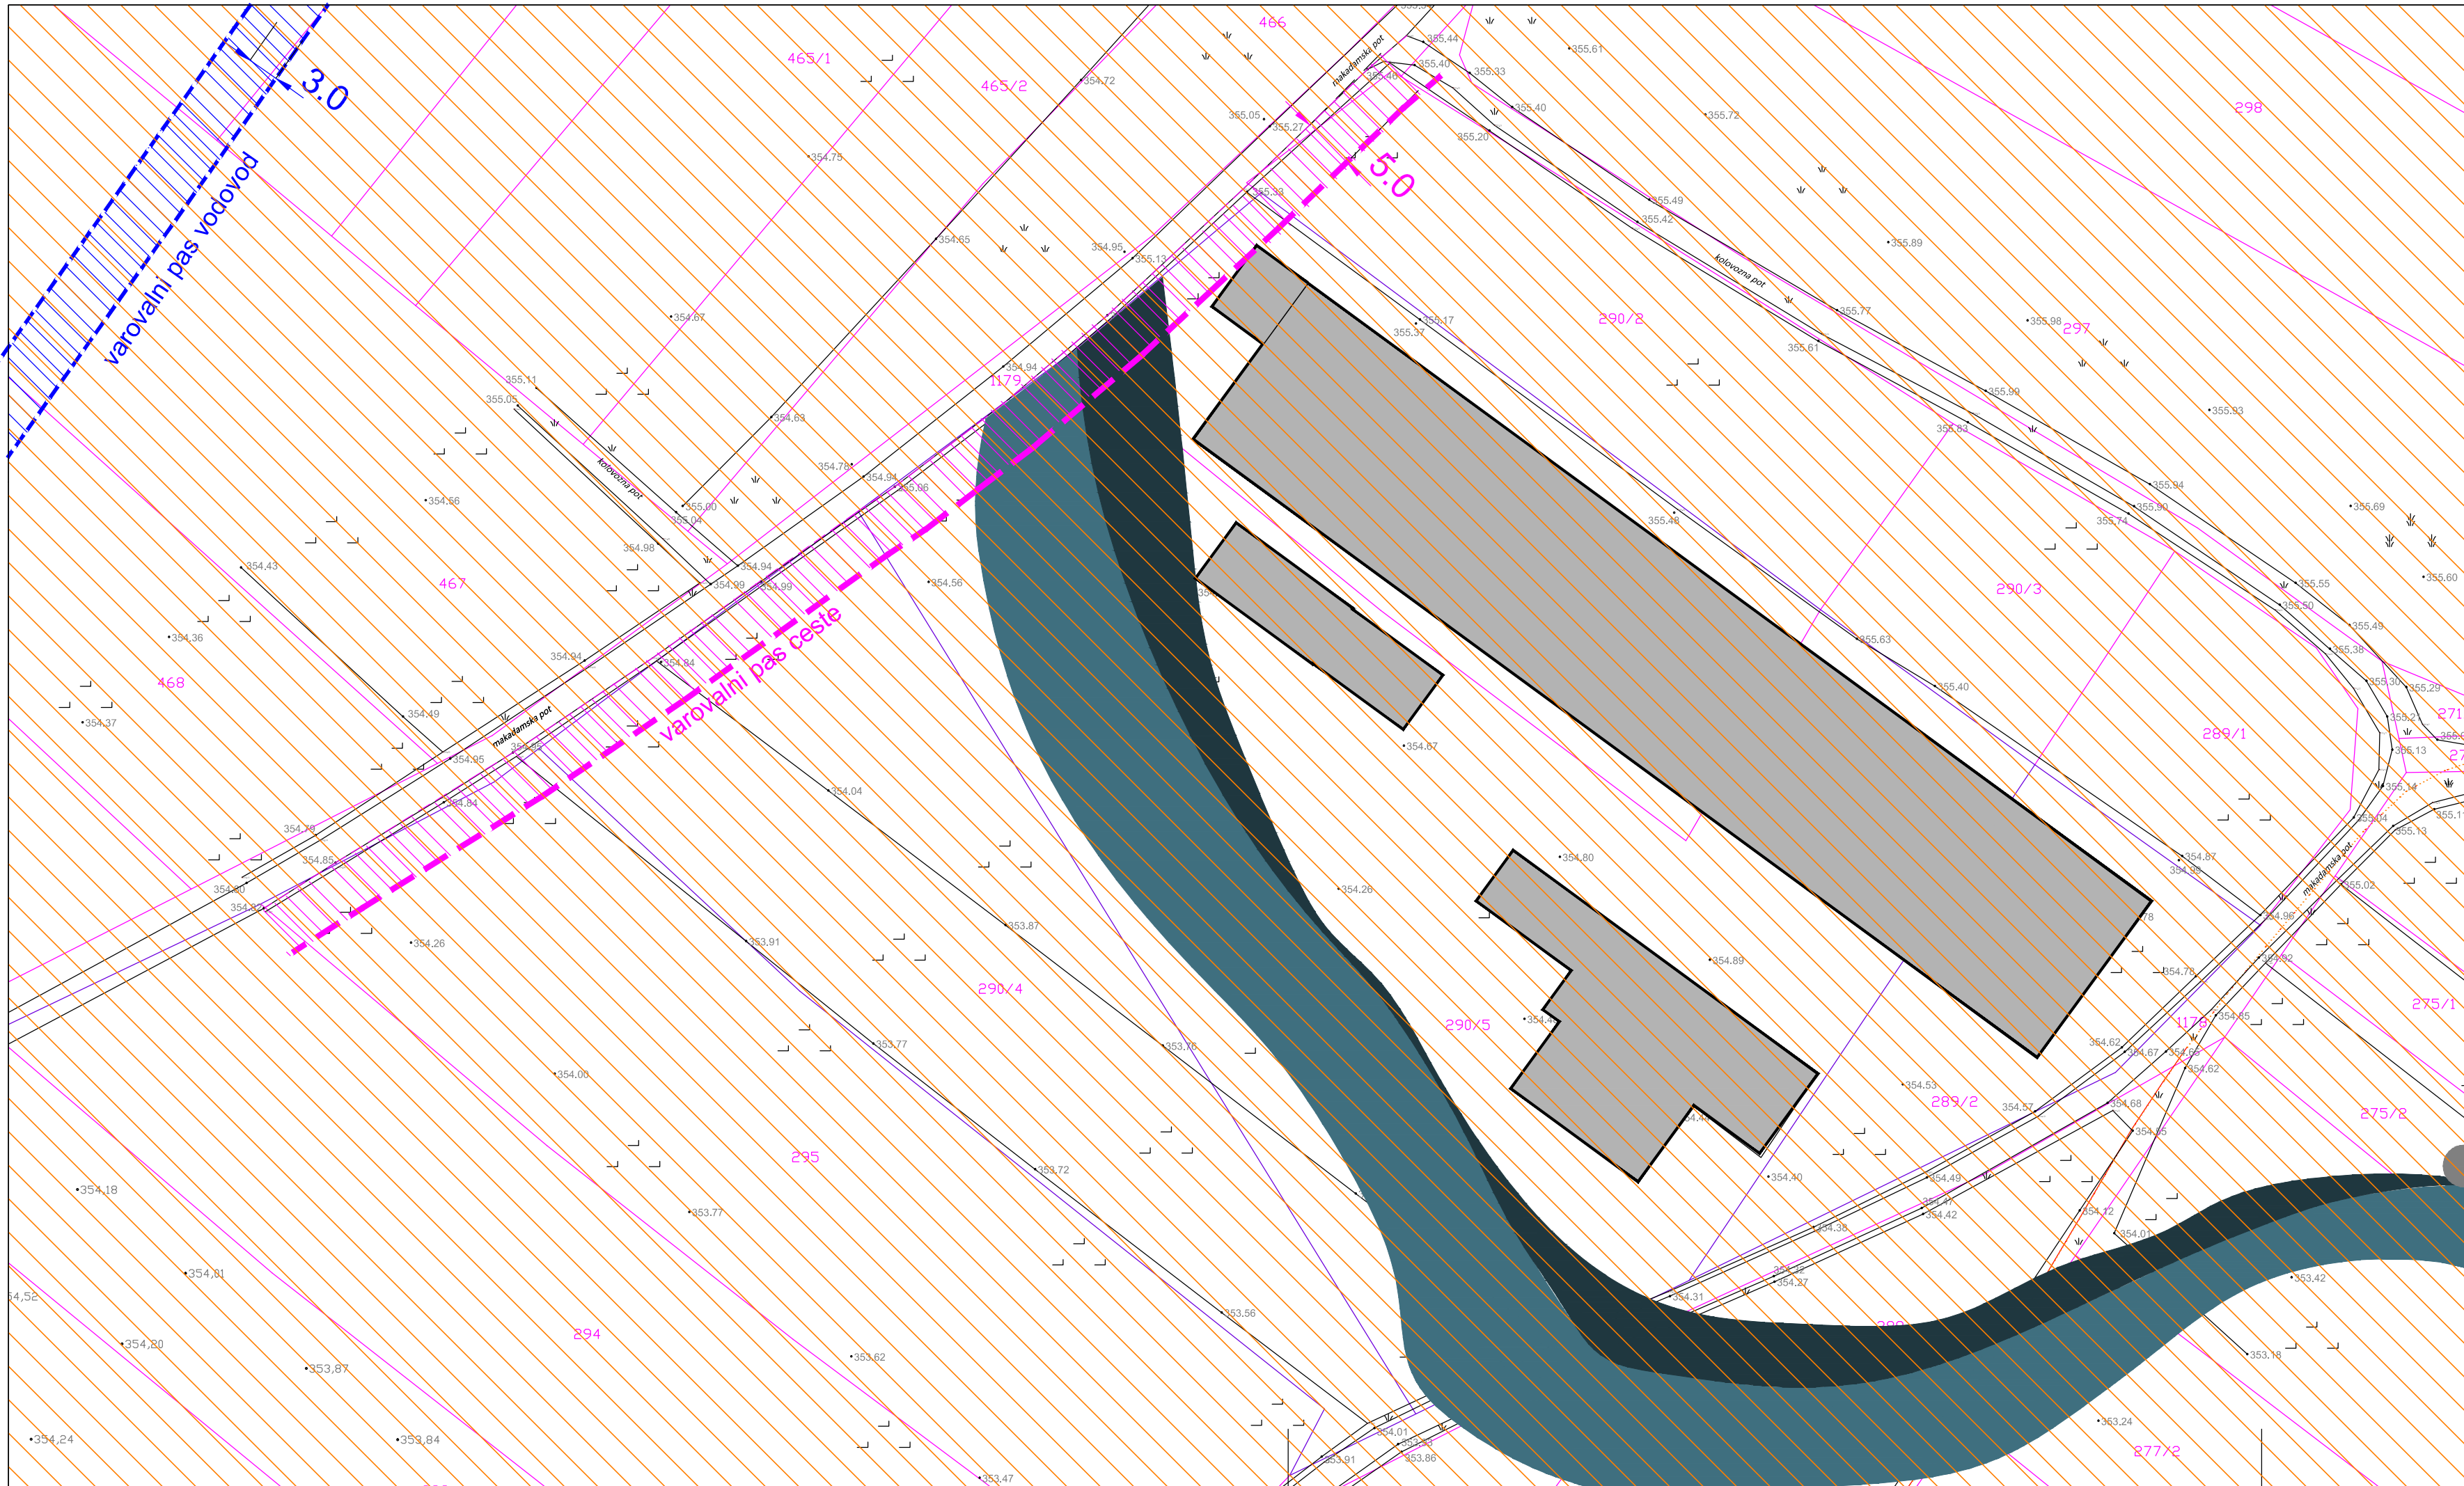

VAROVALNI PAS VODOVODA	
VAROVALNI PAS CESTE	
OBMOČJE SREDNJE POPLAVNE NEVARNOSTI	
OBMOČJE MALE POPLAVNE NEVARNOSTI	
VPLIVNO OBMOČJE KULTURNE DEDIŠČINE	

SITUACIJA OBSTOJEČEGA STANJA
Z VAROVALNIMI PASOVI M 1:250

0.00 = 355.40 n.m.v.




št.dav.zav.: 16393074 podjetje za
projektiranje, inženiring in gradbeništvo
bitof 292, 4000 Kranj tel/fax: (04) 234 28 20
e-mail: firma@mega.si internet: http://www.mega.si



Parc. šte.v.:	290/5, 289/2, 296
K.o.:	Lahovče
Investitor:	MIHA JANHAR Lahovče 42, 4207 Cerklje na Gorenjskem
Poseg v prostor:	Gradnja hleva za piščance s pripadajočimi objekti
Številka:	106/2018
Datum:	maj 2023, marec 2024
Pripravil:	Mojca Basaj Kos, u.d.i.a.
Načrt:	Situacija obstoječega stanja z varovalnimi pasovi

M 1 : 500

PRILOGA 1

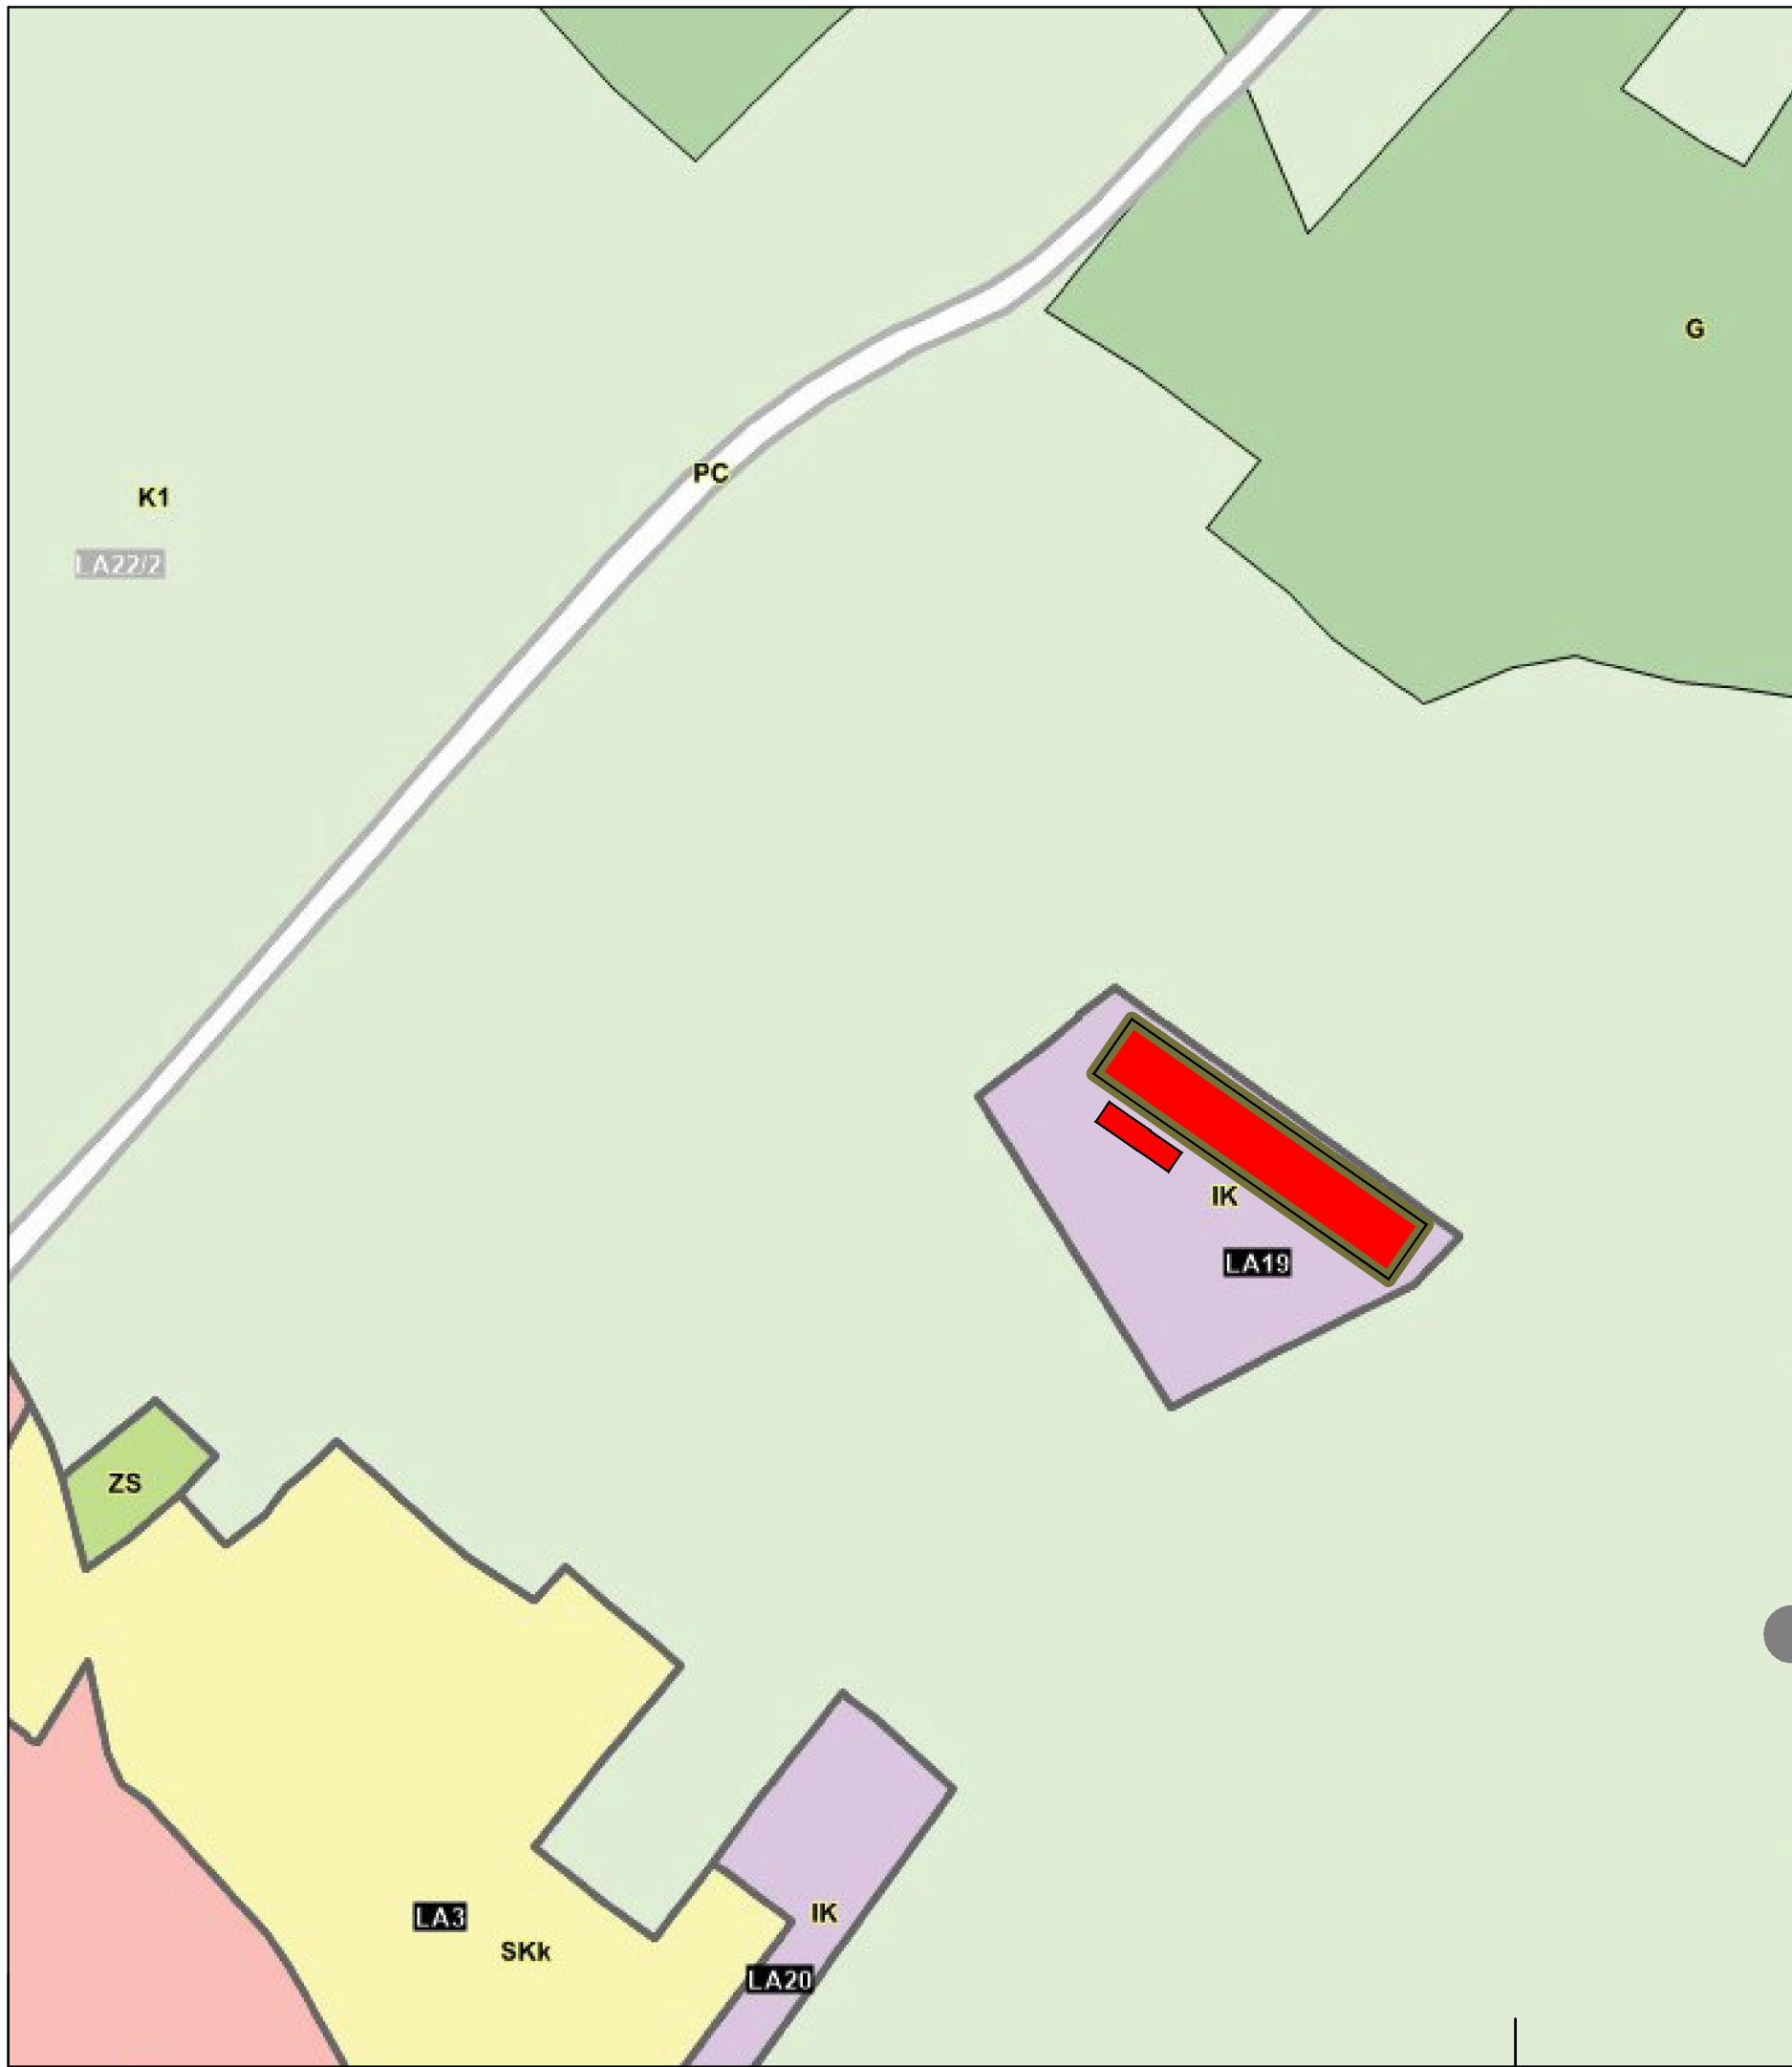


GRAFIČNI PRIKAZ ENOT UREJANJA IN NAMENSKA RABA PROSTORA M 1:2000

0.00 = 355.40 n.m.v.






MEGA
TEAM d.o.o.

št.dav.zav.: 16393074 podjetje za
projektiranje, inženiring in gradbeništvo
britof 292, 4000 Kranj tel/fax: (04) 234 28 20
e-mail: firma@mega.si internet: http://www.mega.si

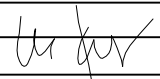Parc. štev.:	290/5, 289/2, 296
K.o.:	Lahovče
Investitor:	MIHA JANHAR Lahovče 42, 4207 Cerklje na Gorenjskem
Poseg v prostor:	Gradnja hleva za piščance s pripadajočimi objekti
Številka:	106/2018
Datum:	maj 2023, marec 2024
Pripravil:	Mojca Basaj Kos, u.d.i.a. 
Načrt:	Grafični prikaz enot urejanja in namenska raba prostora

M 1:2000

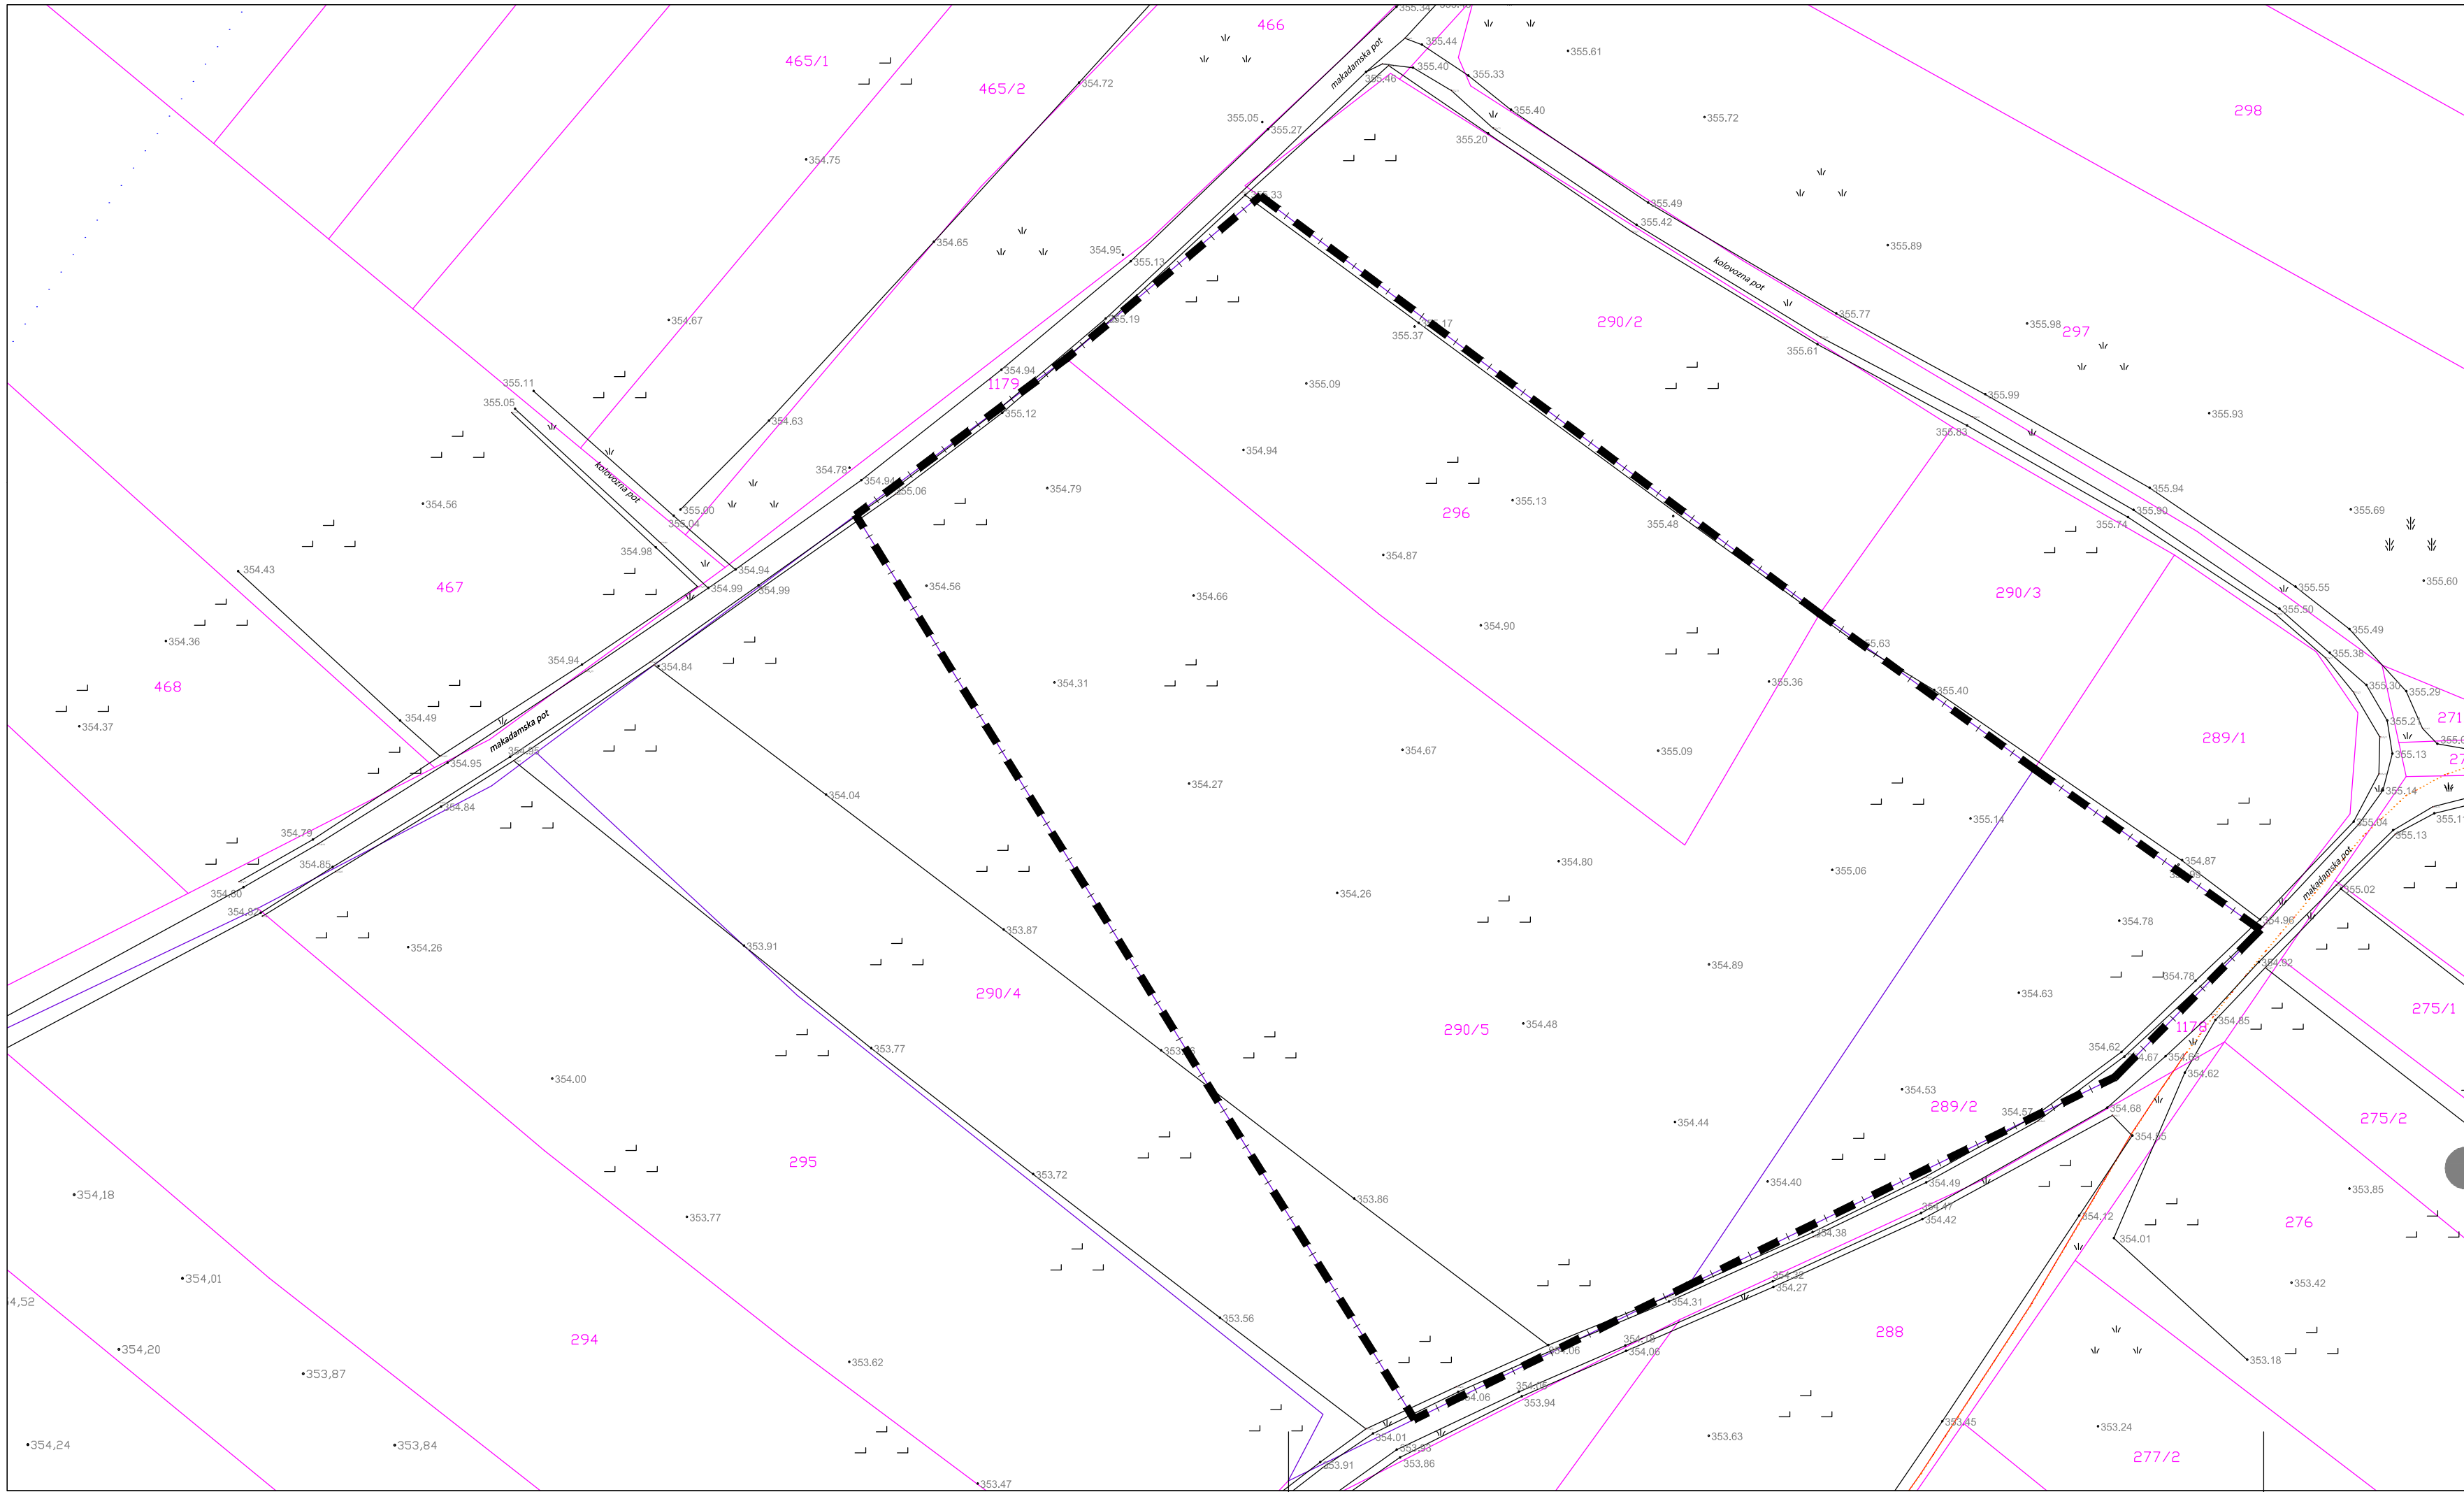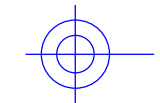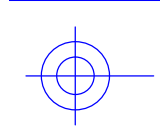

T&G, telekomunikacije in geodezija, d.o.o.
Taborška 28
1210 Ljubljana - Benetov
tel: 041 498 703
email: geod@t&g.si

CERTIFIKAT GEODETSKEGA NAČRTA

1. NAROČNIK GEODETSKEGA NAČRTA: **Janhar Miha Lahovče 42 4207 Cerklje na Gorenjskem**
2. POOBlašČENI INŽENIR: **IVA DEISINGER, univ. dipl. inž. geod. Geo 0344**
potrjuje,
da je geodetski načrt št. **TG 101-2023** izdelan skladno s predpisi in namenom uporabe, opredeljenim v 3. točki tega certifikata.
3. NAMEN UPORABE GEODETSKEGA NAČRTA: **geodetski načrt za pripravo projektne dokumentacije**
4. PODATKI O VSEBINI GEODETSKEGA NAČRTA:

Podatki	Vir podatkov	Institucija	Datum	Točnost
Dejansko stanje	Geod. izmera	T & G d.o.o.	avgust 2023	do 0,06 m
Katastrski podatki – neurejene meje	kataster nepremičnin	GURS	avgust 2023	slabša od 1 m
Katastrski podatki – urejene meje	kataster nepremičnin	GURS	avgust 2023	do 0,10 m
Telekomunikacije	upravljavec	TELEKOM SLOVENIJE d.d.	avgust 2023	do 3 m
	upravljavec	T - 2 d.o.o. / GRATEL d.o.o.	avgust 2023	do 3 m
	ZK GJI	GURS	avgust 2023	do 3 m
Vodovod	upravljavec	Komunala Kranj d.o.o.	avgust 2023	do 3 m
	ZK GJI	GURS	avgust 2023	do 3 m
Kanalizacija	upravljavec	Komunala Kranj d.o.o.	avgust 2023	do 3 m
	ZK GJI	GURS	avgust 2023	do 3 m
Elektrika	upravljavec	ELEKTRO LJUBLJANA d.d.	avgust 2023	do 3 m
	ZK GJI	GURS	avgust 2023	do 3 m
Plin	upravljavec	PETROL, d.d.	avgust 2023	do 3 m
	upravljavec	PETROL, d.d.	avgust 2023	do 3 m

LEGENDA:

urejene meje parcel, točnost ±0.06m

neurejene meje parcel, točnost do 1.00m

OBSTOJEČE STANJE - GEODETSKI POSNETEK M 1:500

0.00 = 355.40 n.m.v.



št. dav. zav.: 16393074 podjetje za
projektiranje, inženiring in gradbeništvo
brifof 292, 4000 Kranj tel/fax: (04) 234 28 20
e-mail: firma@mega.si internet: http://www.mega.si




Parc. štev.:	290/5, 289/2, 296
K.o.:	Lahovče
Investitor:	MIHA JANHAR Lahovče 42, 4207 Cerklje na Gorenjskem
Poseg v prostor:	Gradnja hleva za piščance s pripadajočimi objekti
Številka:	106/2018
Datum:	maj 2023, marec 2024
Pripravil:	Mojca Basaj Kos, u.d.i.a.
Načrt:	Obstoječe stanje - geodetski posnetek

M 1 : 500

PRILOGA 1b

PREREZ A-A:

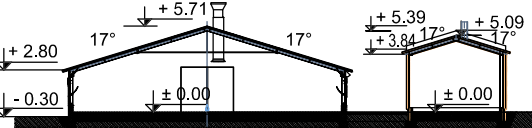

3D PRIKAZ:



LEGENDA	OBSTOJEČE	PROJEKTIRANO
VODOVOD		
KANALIZACIJA-FEKALNA		
KANALIZACIJA-METEORNA		
ELEKTRIKA		
TELEKOMUNIKACIJE		
GRADBENA PARCELA		
DOSTOP / VHOD		
DOVOZ		
ZELENICE		
UTRJE NE POVRŠINE		

gradbena parcela objekta: 7471 m²
objekti na stiku z zemljiščem: 2521.36 m²

najbolj izpostavljeni deli objekta: 2652.44 m²
zazidana površina: 2521.36 m² + 12.5 m² (nezahtevni objekt)

utrjene površine parcele objekta: 2254.14 m²
zelene površine parcele objekta: 2683.00 m²

GRADBENA IN UREDITVENA SITUACIJA M 1:500

0.00 = 355.40 n.m.v.


TEAM d.o.o.

št.dav.zav.: 16393074 podjetje za
projektiranje, inženiring in gradbeništvo
bitof 292, 4000 Kranj tel/fax: (04) 234 28 20
e-mail: firma@mega.si internet: http://www.mega.si

Parc. št.v.:	290/5, 289/2, 296
K.o.:	Lahovče
Investitor:	MIHA JANHAR Lahovče 42, 4207 Cerklje na Gorenjskem
Poseg v prostor:	Gradnja hleva za piščance s pripadajočimi objekti
Številka:	106/2018
Datum:	maj 2023, marec 2024
Prilavil:	Mojca Basaj Kos, u.d.i.a.
Načrt:	Gradbena in ureditvena situacija

M 1 : 500

PRILOGA 2

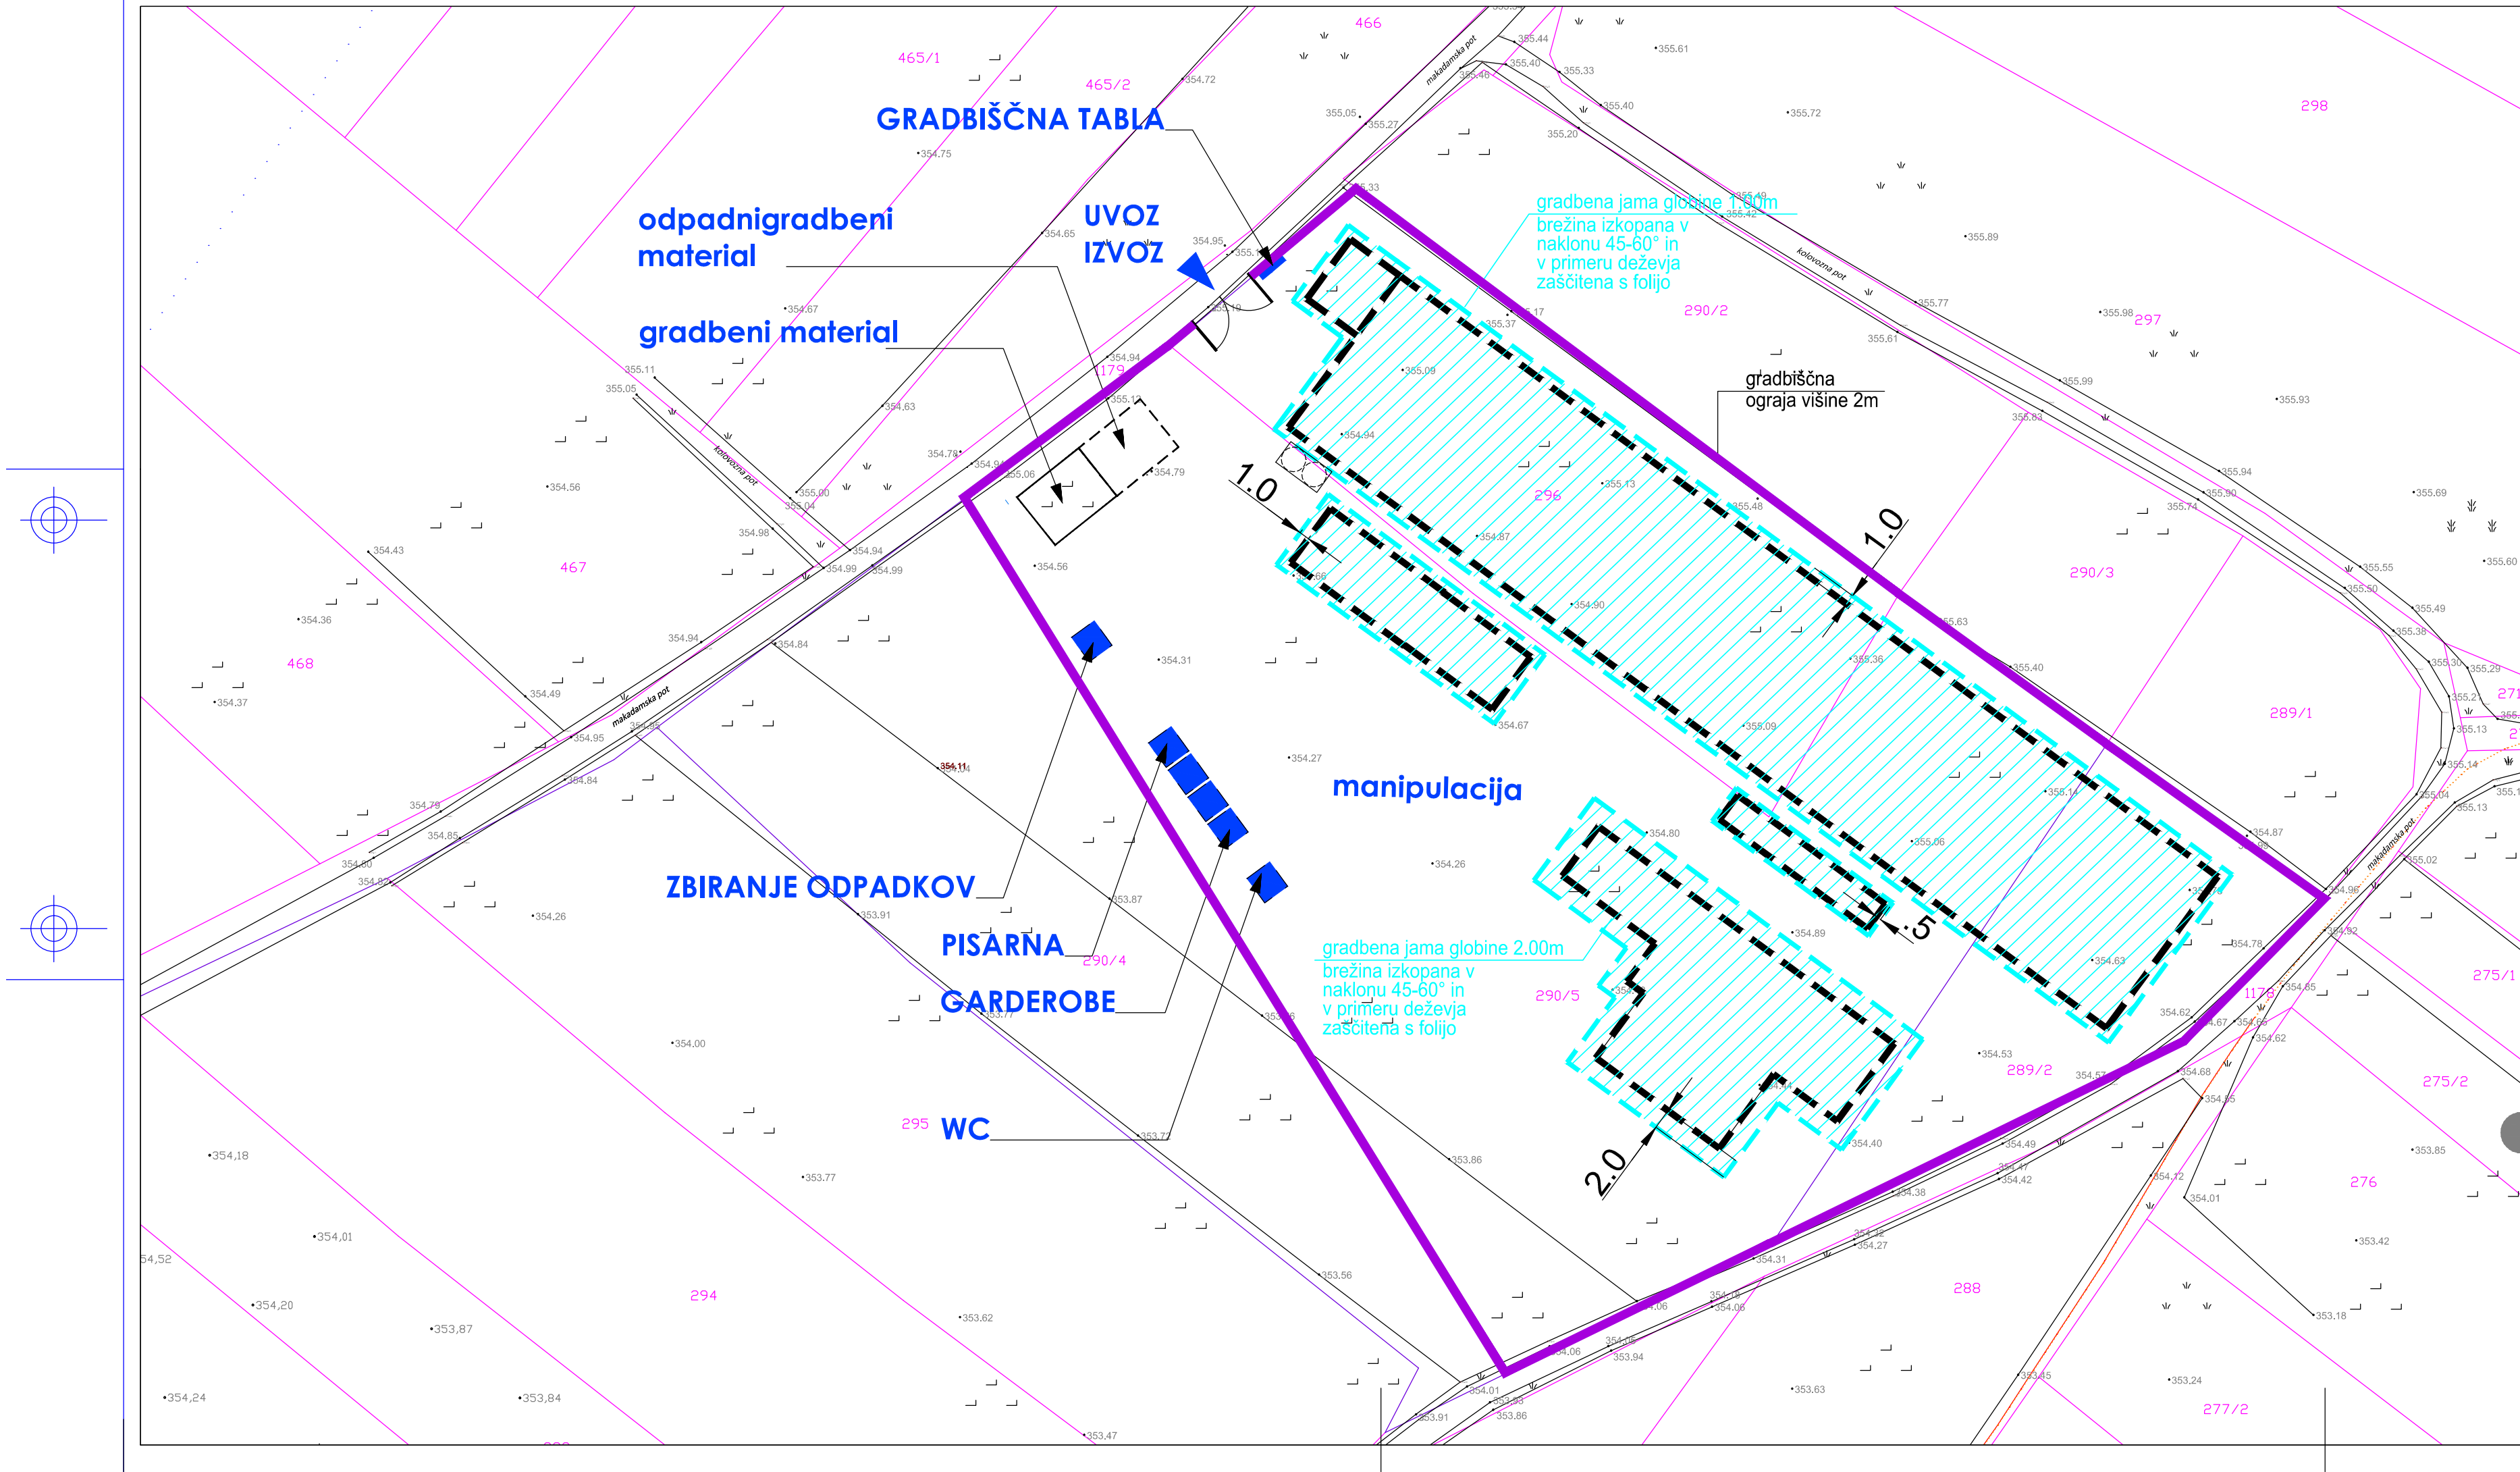

GRAFIČNI PRIKAZ OBMOČJA GRADBIŠČA M 1:500

0.00 = 355.40 n.m.v.




št. dav. zav.: 16393074 podjetje za
projektiranje, inženiring in gradbeništvo
britof 292, 4000 Kranj tel/fax: (04) 234 28 20
e-mail: firma@mega.si internet: http://www.mega.si

Parc. štev.:	290/5, 289/2, 296
K.o.:	Lahovče
Investitor:	MIHA JANHAR Lahovče 42, 4207 Cerklje na Gorenjskem
Poseg v prostor:	Gradnja hleva za piščance s pripadajočimi objekti
Številka:	106/2018
Datum:	maj 2023, marec 2024
Pripravil:	Mojca Basaj Kos, u.d.i.a.
Načrt:	Grafični prikaz območja gradbišča

M 1 : 500

PRILOGA 2a

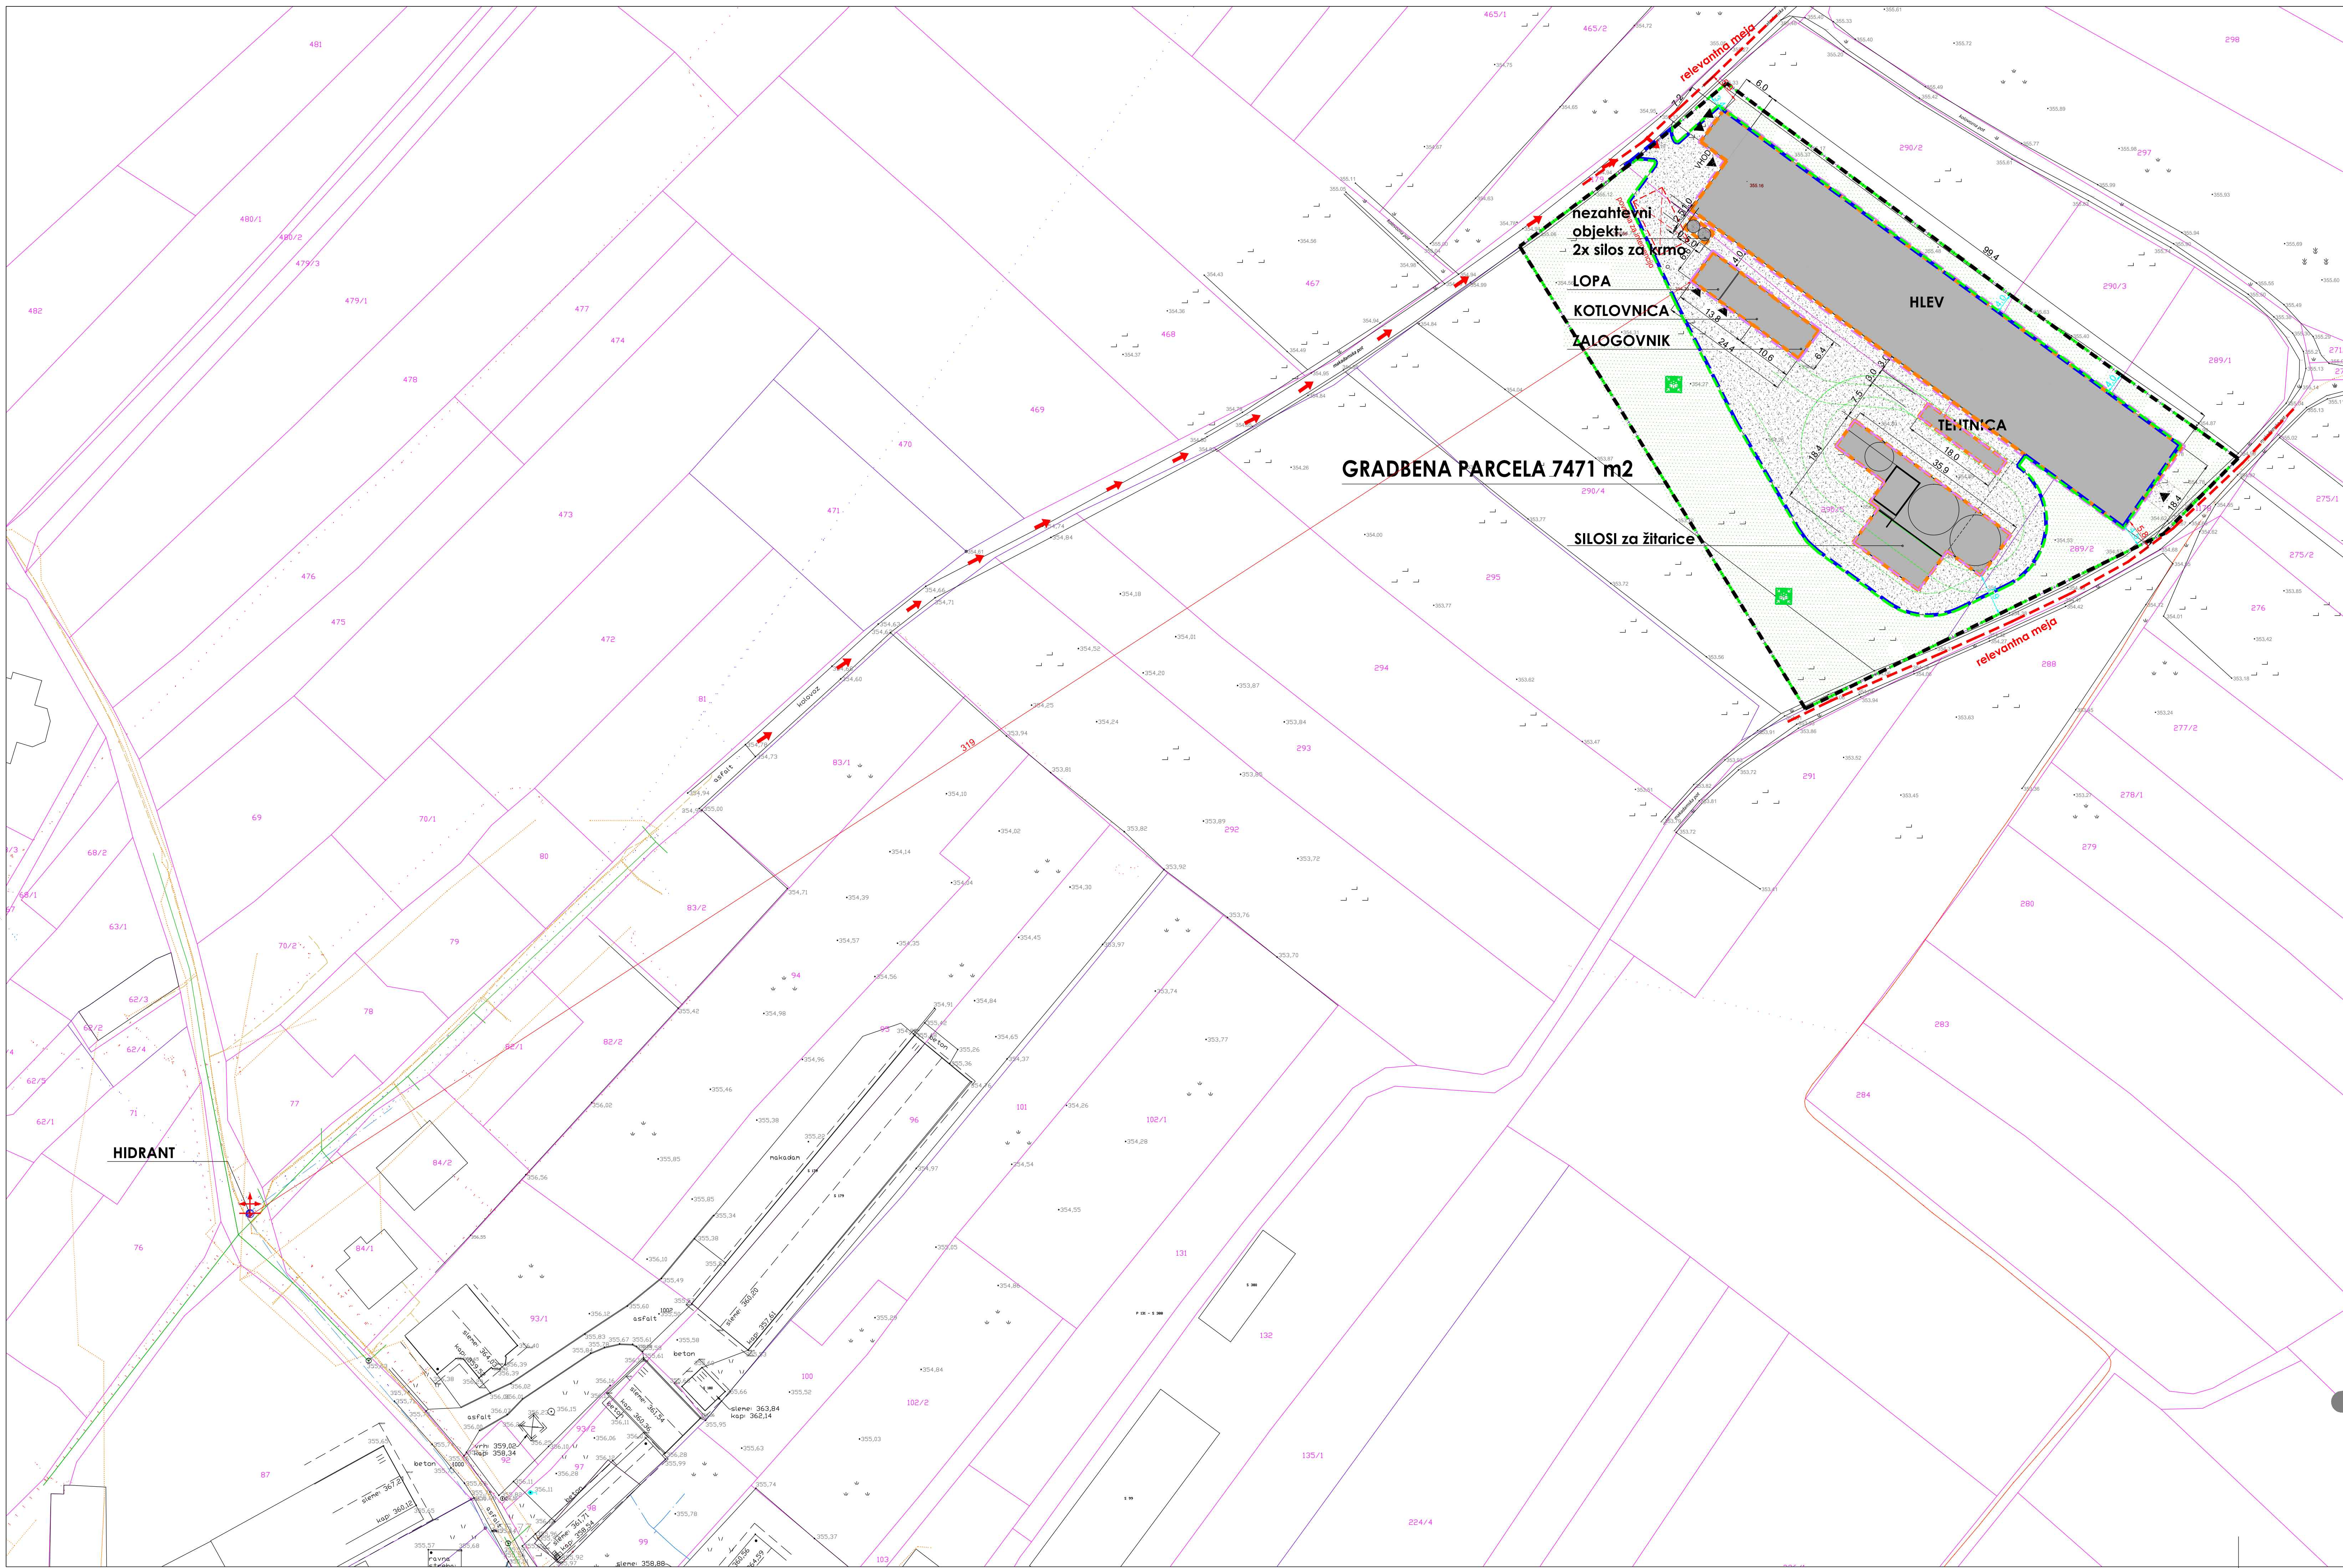

GRADBENA PARCELA 7471 m²

LEGENDA

PROJEKCIJA NABOJIL IZPOSTAVLJENIH DELOV OBJEKTA

ZAZIDANA POVRŠINA

PREKRITI DEL PARCELE (FPP)

RAŠČENI DEL PARCELE (FPP)

PROMETNE IN FUNKCIONALNE POVRŠINE

POVRŠINE ZA INTERVENCIJO

POVRŠINE ZA EVAKUACIJO

Podoba voda se to zagotavlja iz nadzemnega hidranta JZ od objekta, ki je oddaljen cca 319m. Dovolj vode za gašenje bo tudi z gasilskimi cestami po cesti zahodno od objekta. Obseg je od relevantne meje s cesti na JV strani oddaljen 5.8m - na tej liniji je lahko 34.8m² pol. nezaščiten površin - ustreza. Od parovalne meje na SV strani je oddaljen min 4.00m - lahko je 24 m² pol. nez. površin - ustreza. Od relevantne meje s cesti na SZ strani je oddaljen 5.90m - lahko pol. nezaščiten površin je lahko 35.4m² - ustreza.

GRAFIČNI PRIKAZ ZAZIDANE POVRŠINE IN POVRŠINE ZA INTERVENCIJO M 1:250

0.00 = 355.40 n.m.v.

TEAM d.o.o.

Št. del. zav.: 1479274 pot. del. zav.: 24

Parc. št.: 290/1, 288/2, 296


Investitor: MHA JANIAR


Številka: 106/2018



Datum: maj 2023, marec 2024

Pripravi: Mojca Bazar, u.d.La

Nadzi: Grafikon prikaz zaščitenih površin in površin za intervencijo

M 1 : 500

PRILOGA 2b

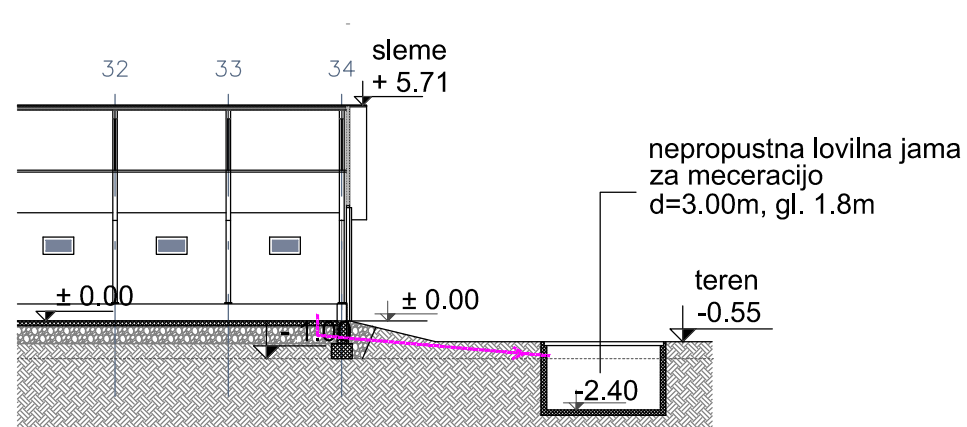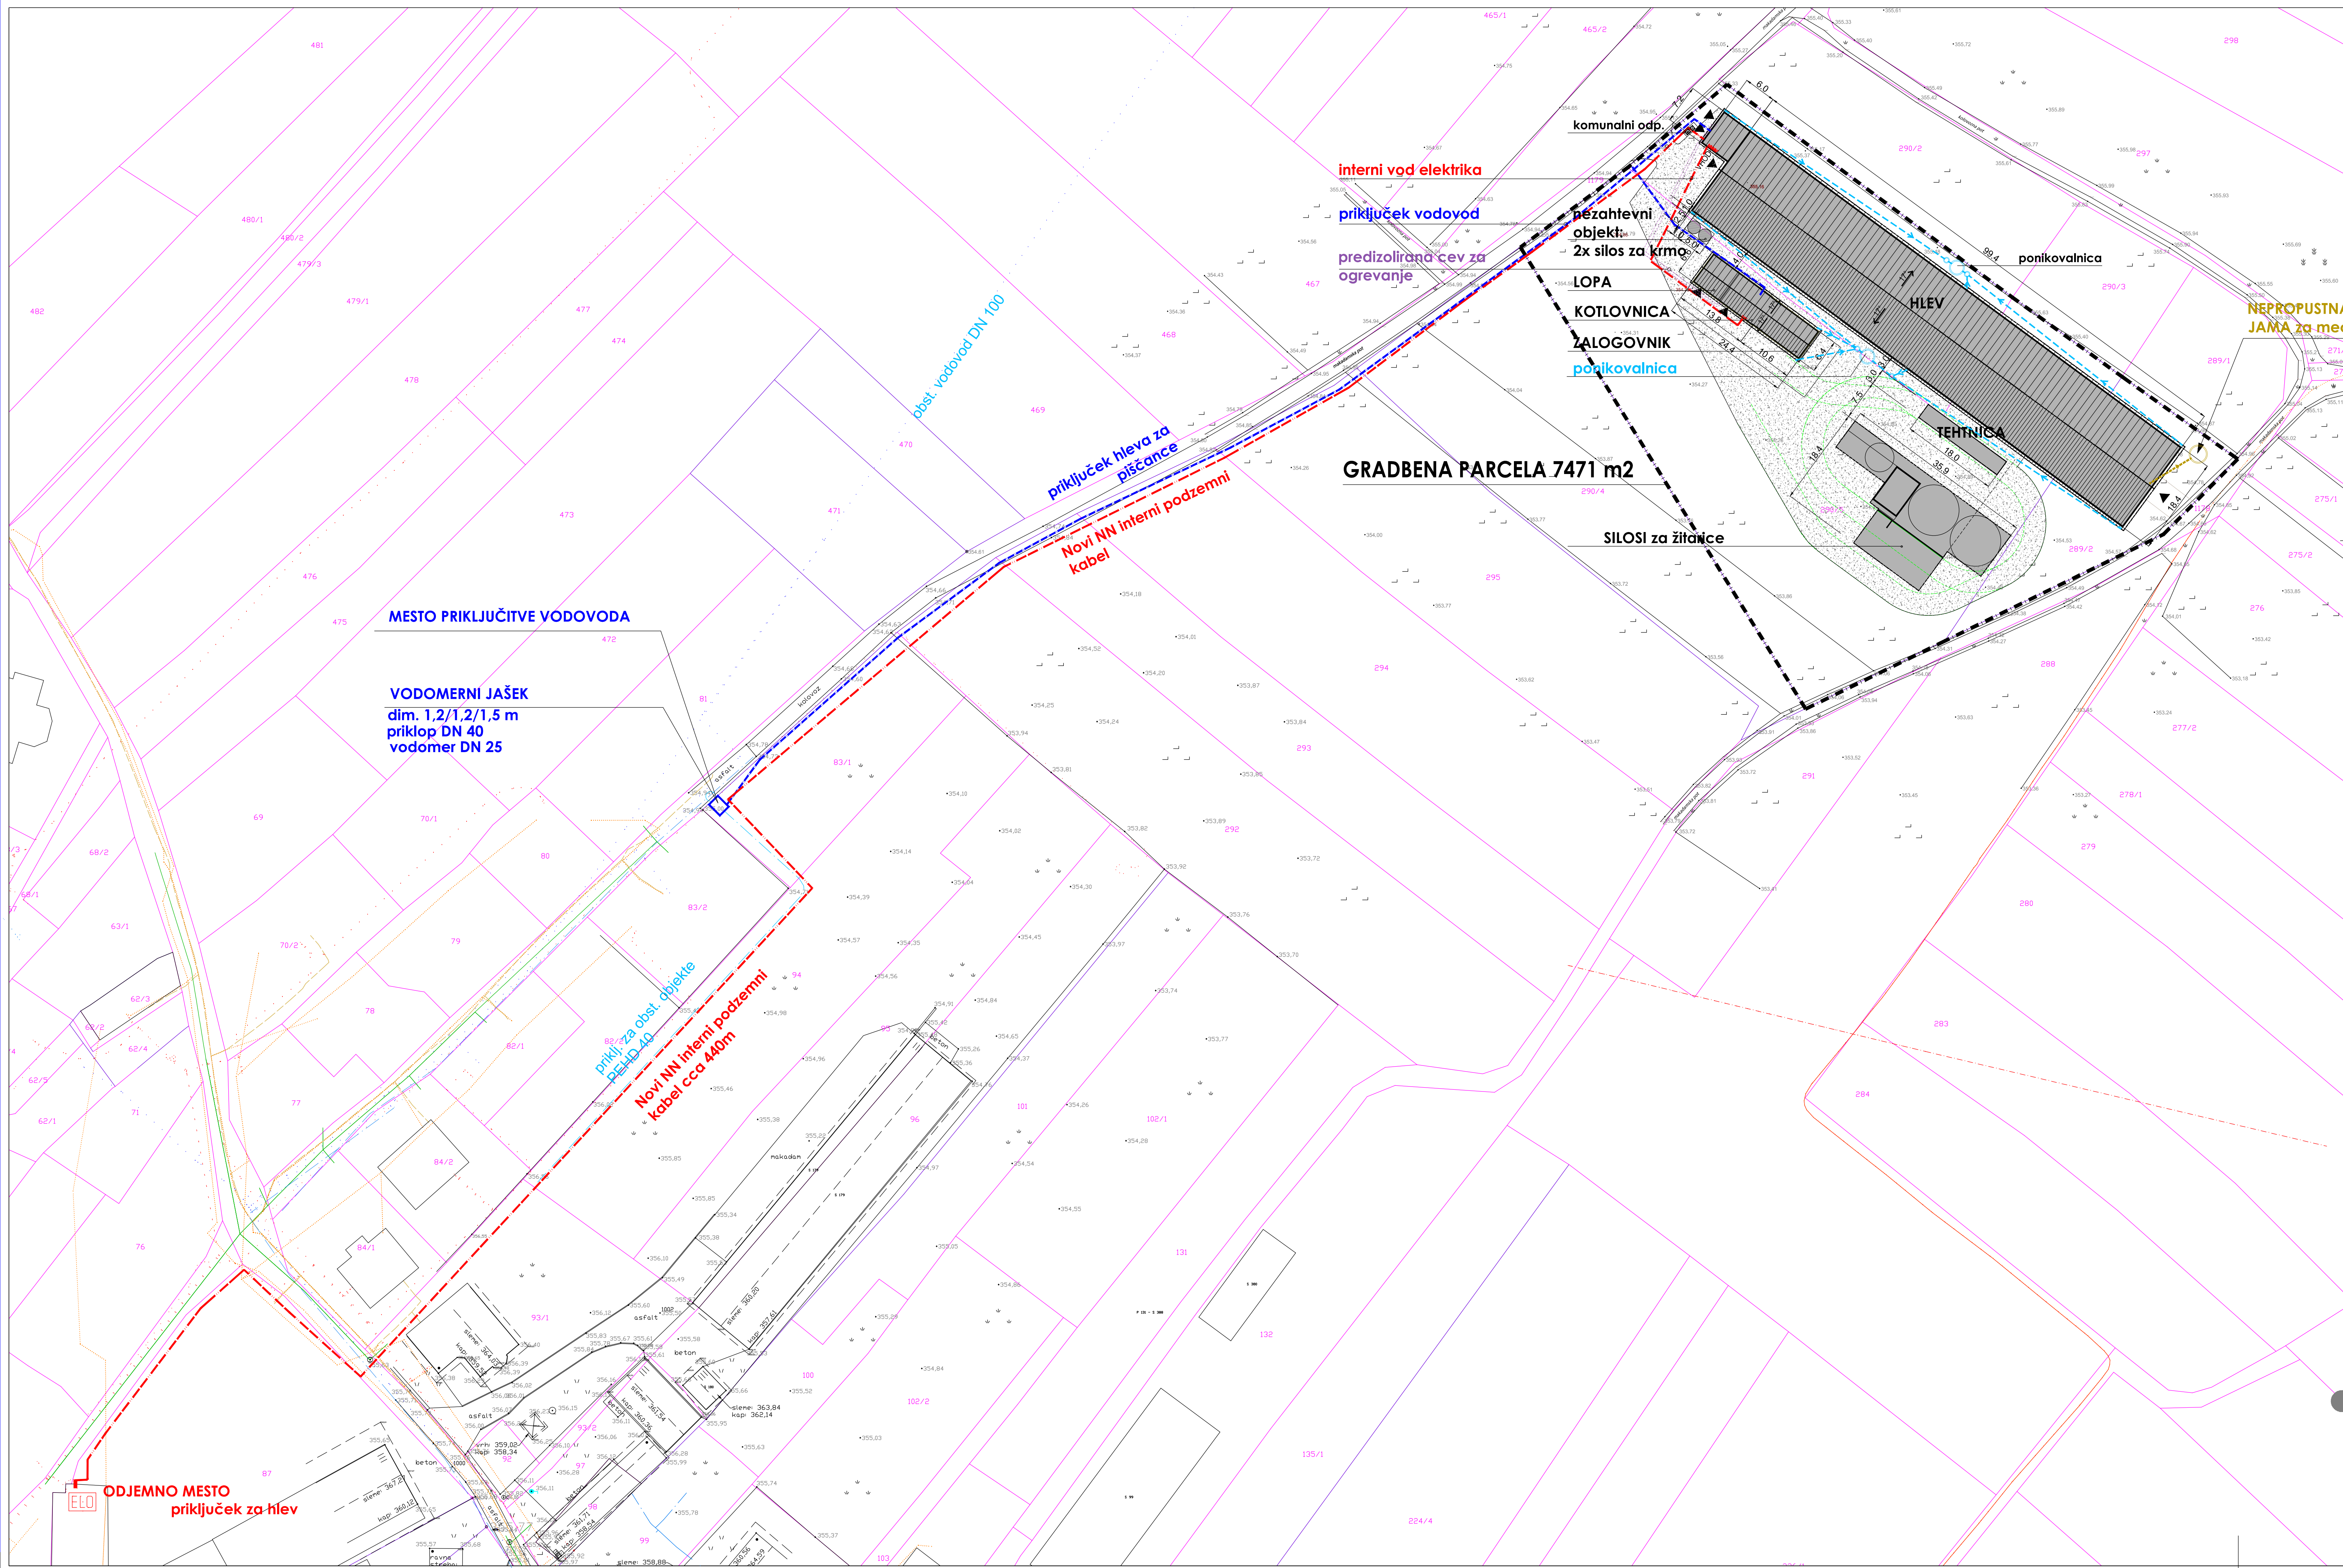

vertikalni potek priključka na nepropustno lovlino jamo za zbiranje odpadka po čiščenju hleva M 1:200

LEGENDA	OBSTOJEČE	PROJEKTIKIRANO
VODOVOD		
KANALIZACIJA-PEKALNA		
KANALIZACIJA-METEORNA		
ELEKTRIKA		
GRADBENA PARCELA		
DOVOD		
DOVOD		
ZELENIČE		
UTRJEHE POVRŠINE		

GRAFIČNI PRIKAZ MIN. KOMUNALNE
OSKRBE IN PRIKLJUČEVANJA
OBJEKTA NA GOSPODARSKO
JAVNO INFRASTRUKTURO 1:500

0.00 = 355.40 n.m.v.

TEAM d.o.o.

Proj. št.: 2005/2002/206
Investitor: MIHA JANKAR
Datum: maj 2023, marec 2024
Pripravi: Mojca Banaž Kos, u.d.a.
Nadzi: Grafični prikaz minimalne komunalne oskrbe in priključevanja objekta na gospodarsko javno infrastrukturo