


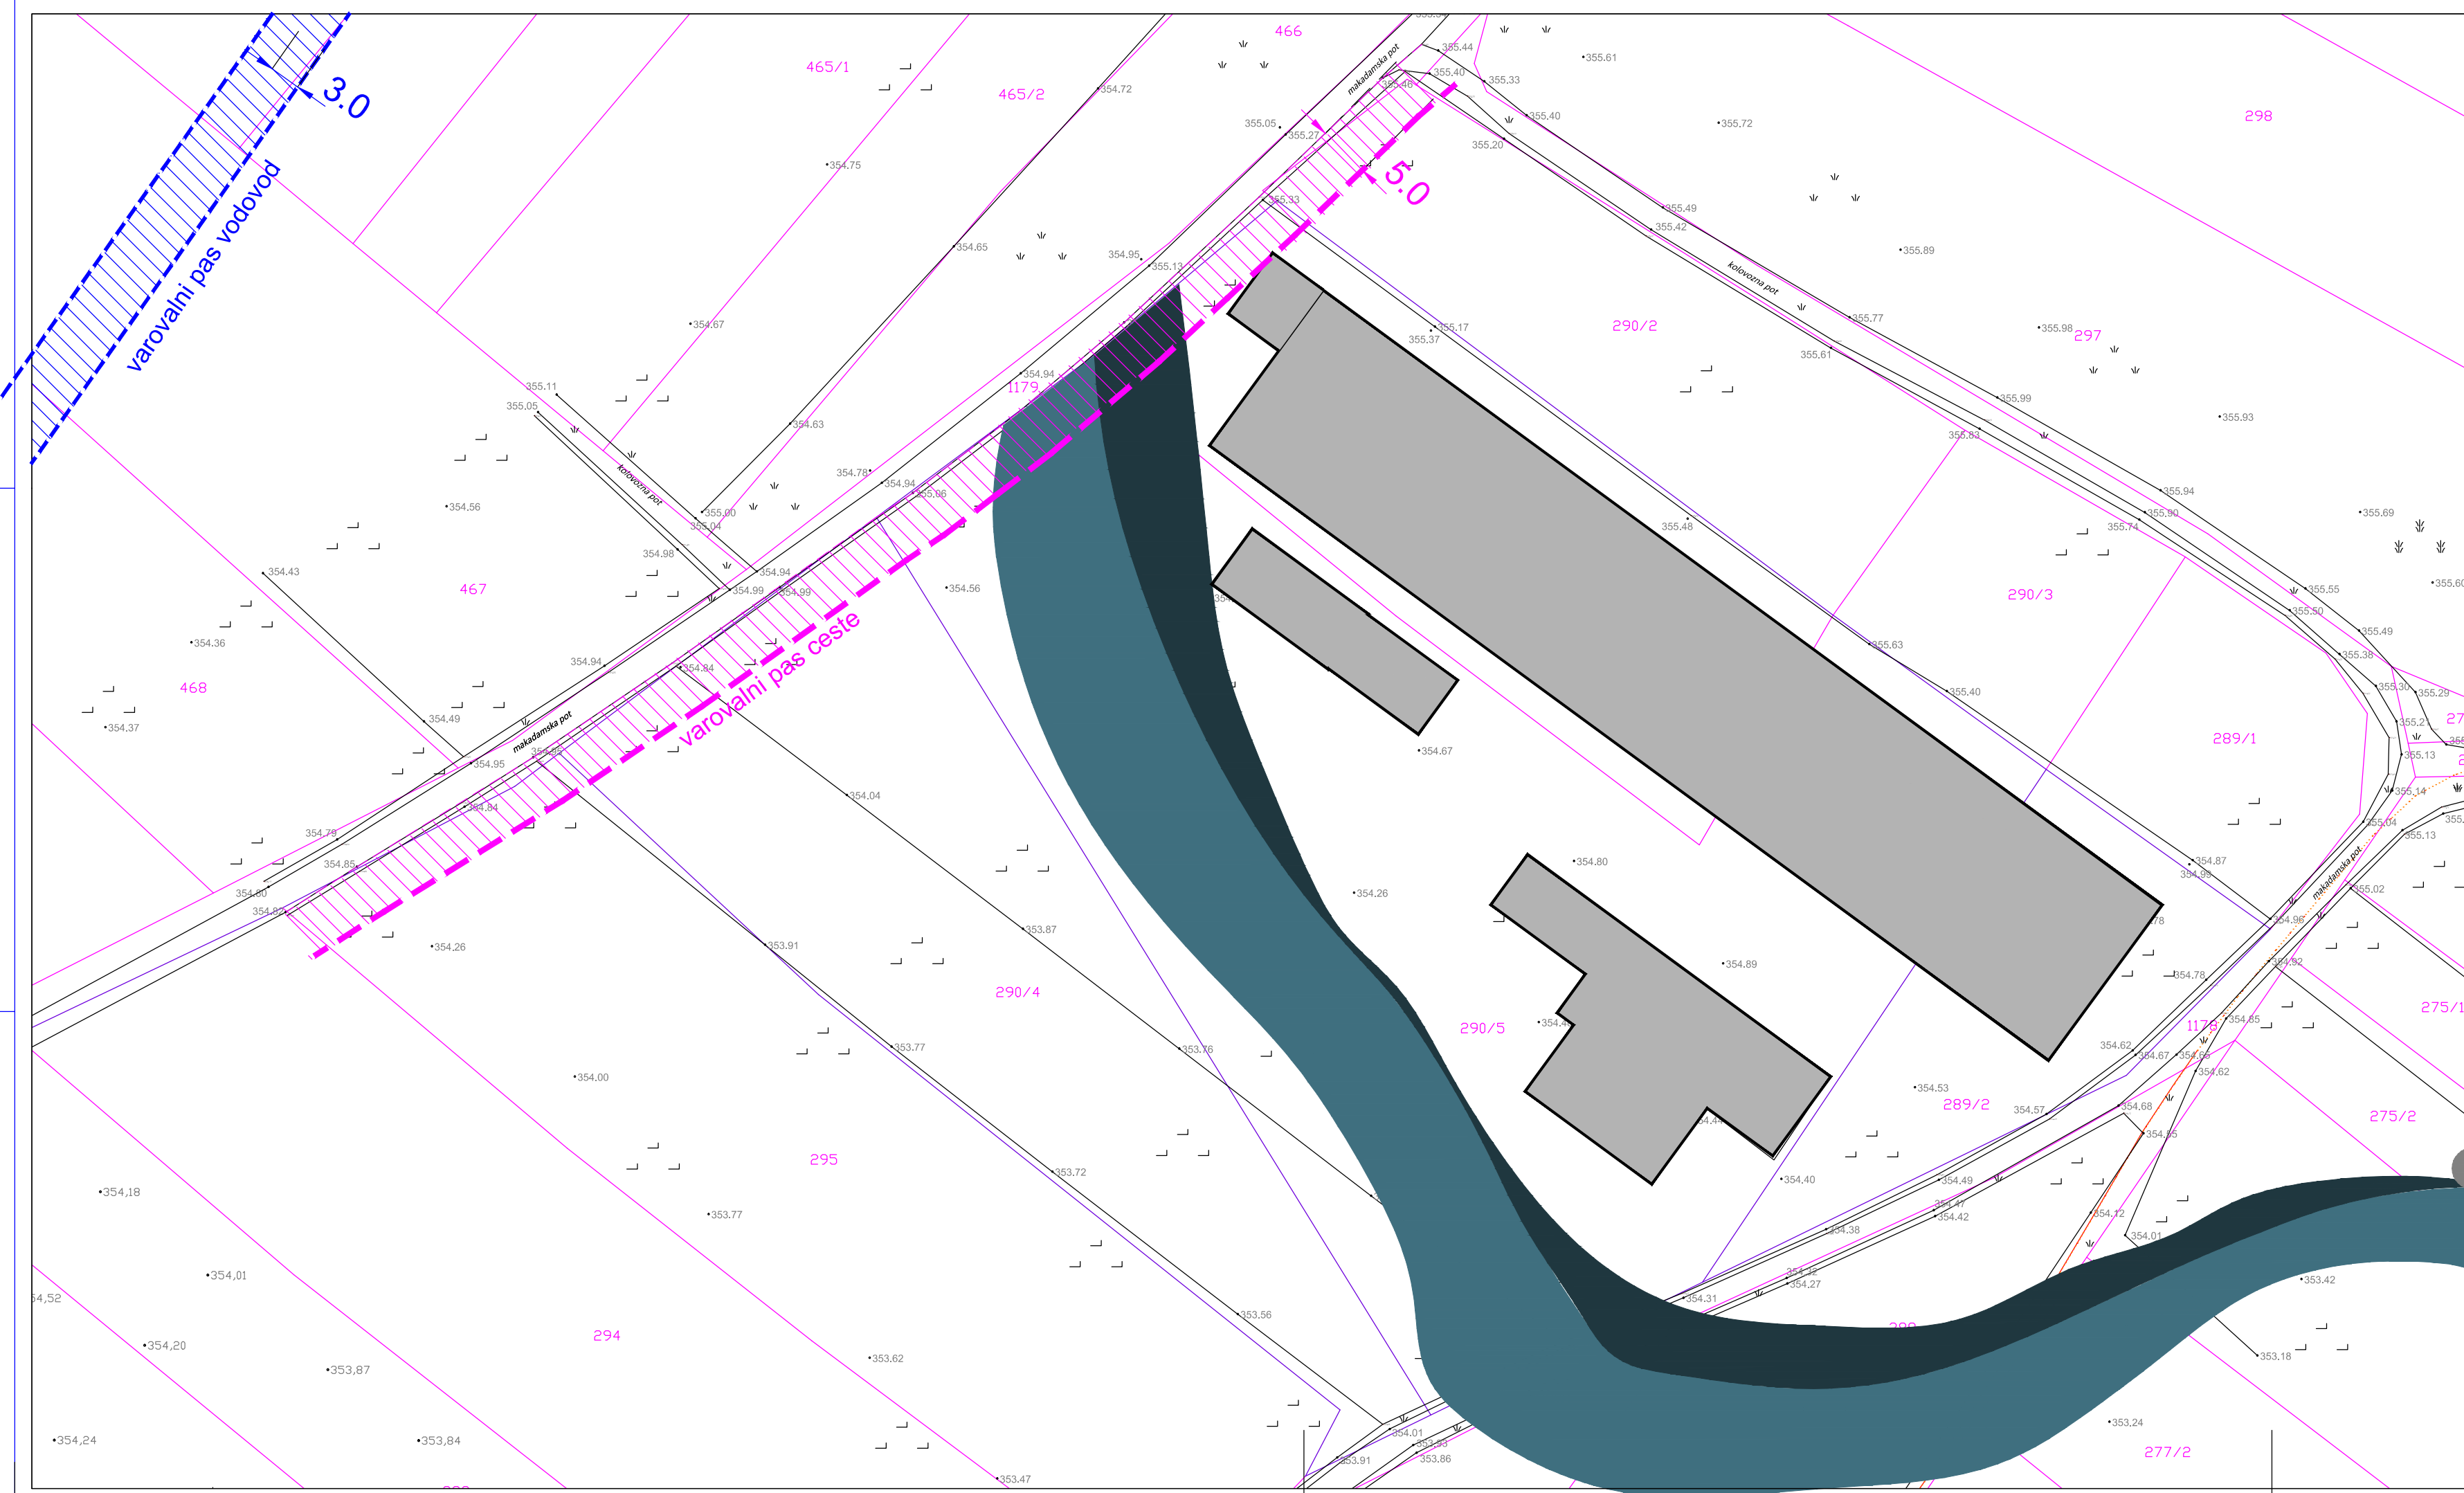

|                                     |  |  |
|-------------------------------------|--|--|
| VAROVALNI PAS VODOVODA              |  |  |
| VAROVALNI PAS CESTE                 |  |  |
| OBMOČJE SREDNJE POPLAVNE NEVARNOSTI |  |  |
| OBMOČJE MALE POPLAVNE NEVARNOSTI    |  |  |

SITUACIJA OBSTOJEČEGA STANJA  
Z VAROVALNIMI PASOVI M 1:250


0.00 = 355.40 n.m.v.





TEAM d.o.o.

št.dav.zav.: 16393074  
projektiranje, inženiring  
britof 292, 4000 Kranj  
e-mail: firma@mega.si

podjetje za  
in gradbeništvo  
tel/fax: (04) 234 26 20  
internet: http://www.mega.si

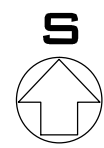
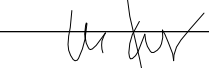
|                  |   |
|------------------|---|
| Parc. štev.:     | 290/5, 289/2, 296                                                                                               |
| K.o.:            | Lahovče   |
| Investitor:      | MIHA JANHAR<br>Lahovče 42, 4207 Cerklje na Gorenjskem                                                           |
| Poseg v prostor: | Gradnja hleva za piščance s pripadajočimi objekti                                                               |
| Številka:        | 106/2018   |
| Datum:           | maj 2023   |
| Pripravil:       | Mojca Basaj Kos, u.d.i.a.  |
| Načrt:           | Situacija obstoječega stanja z varovalnimi pasovi                                                               |

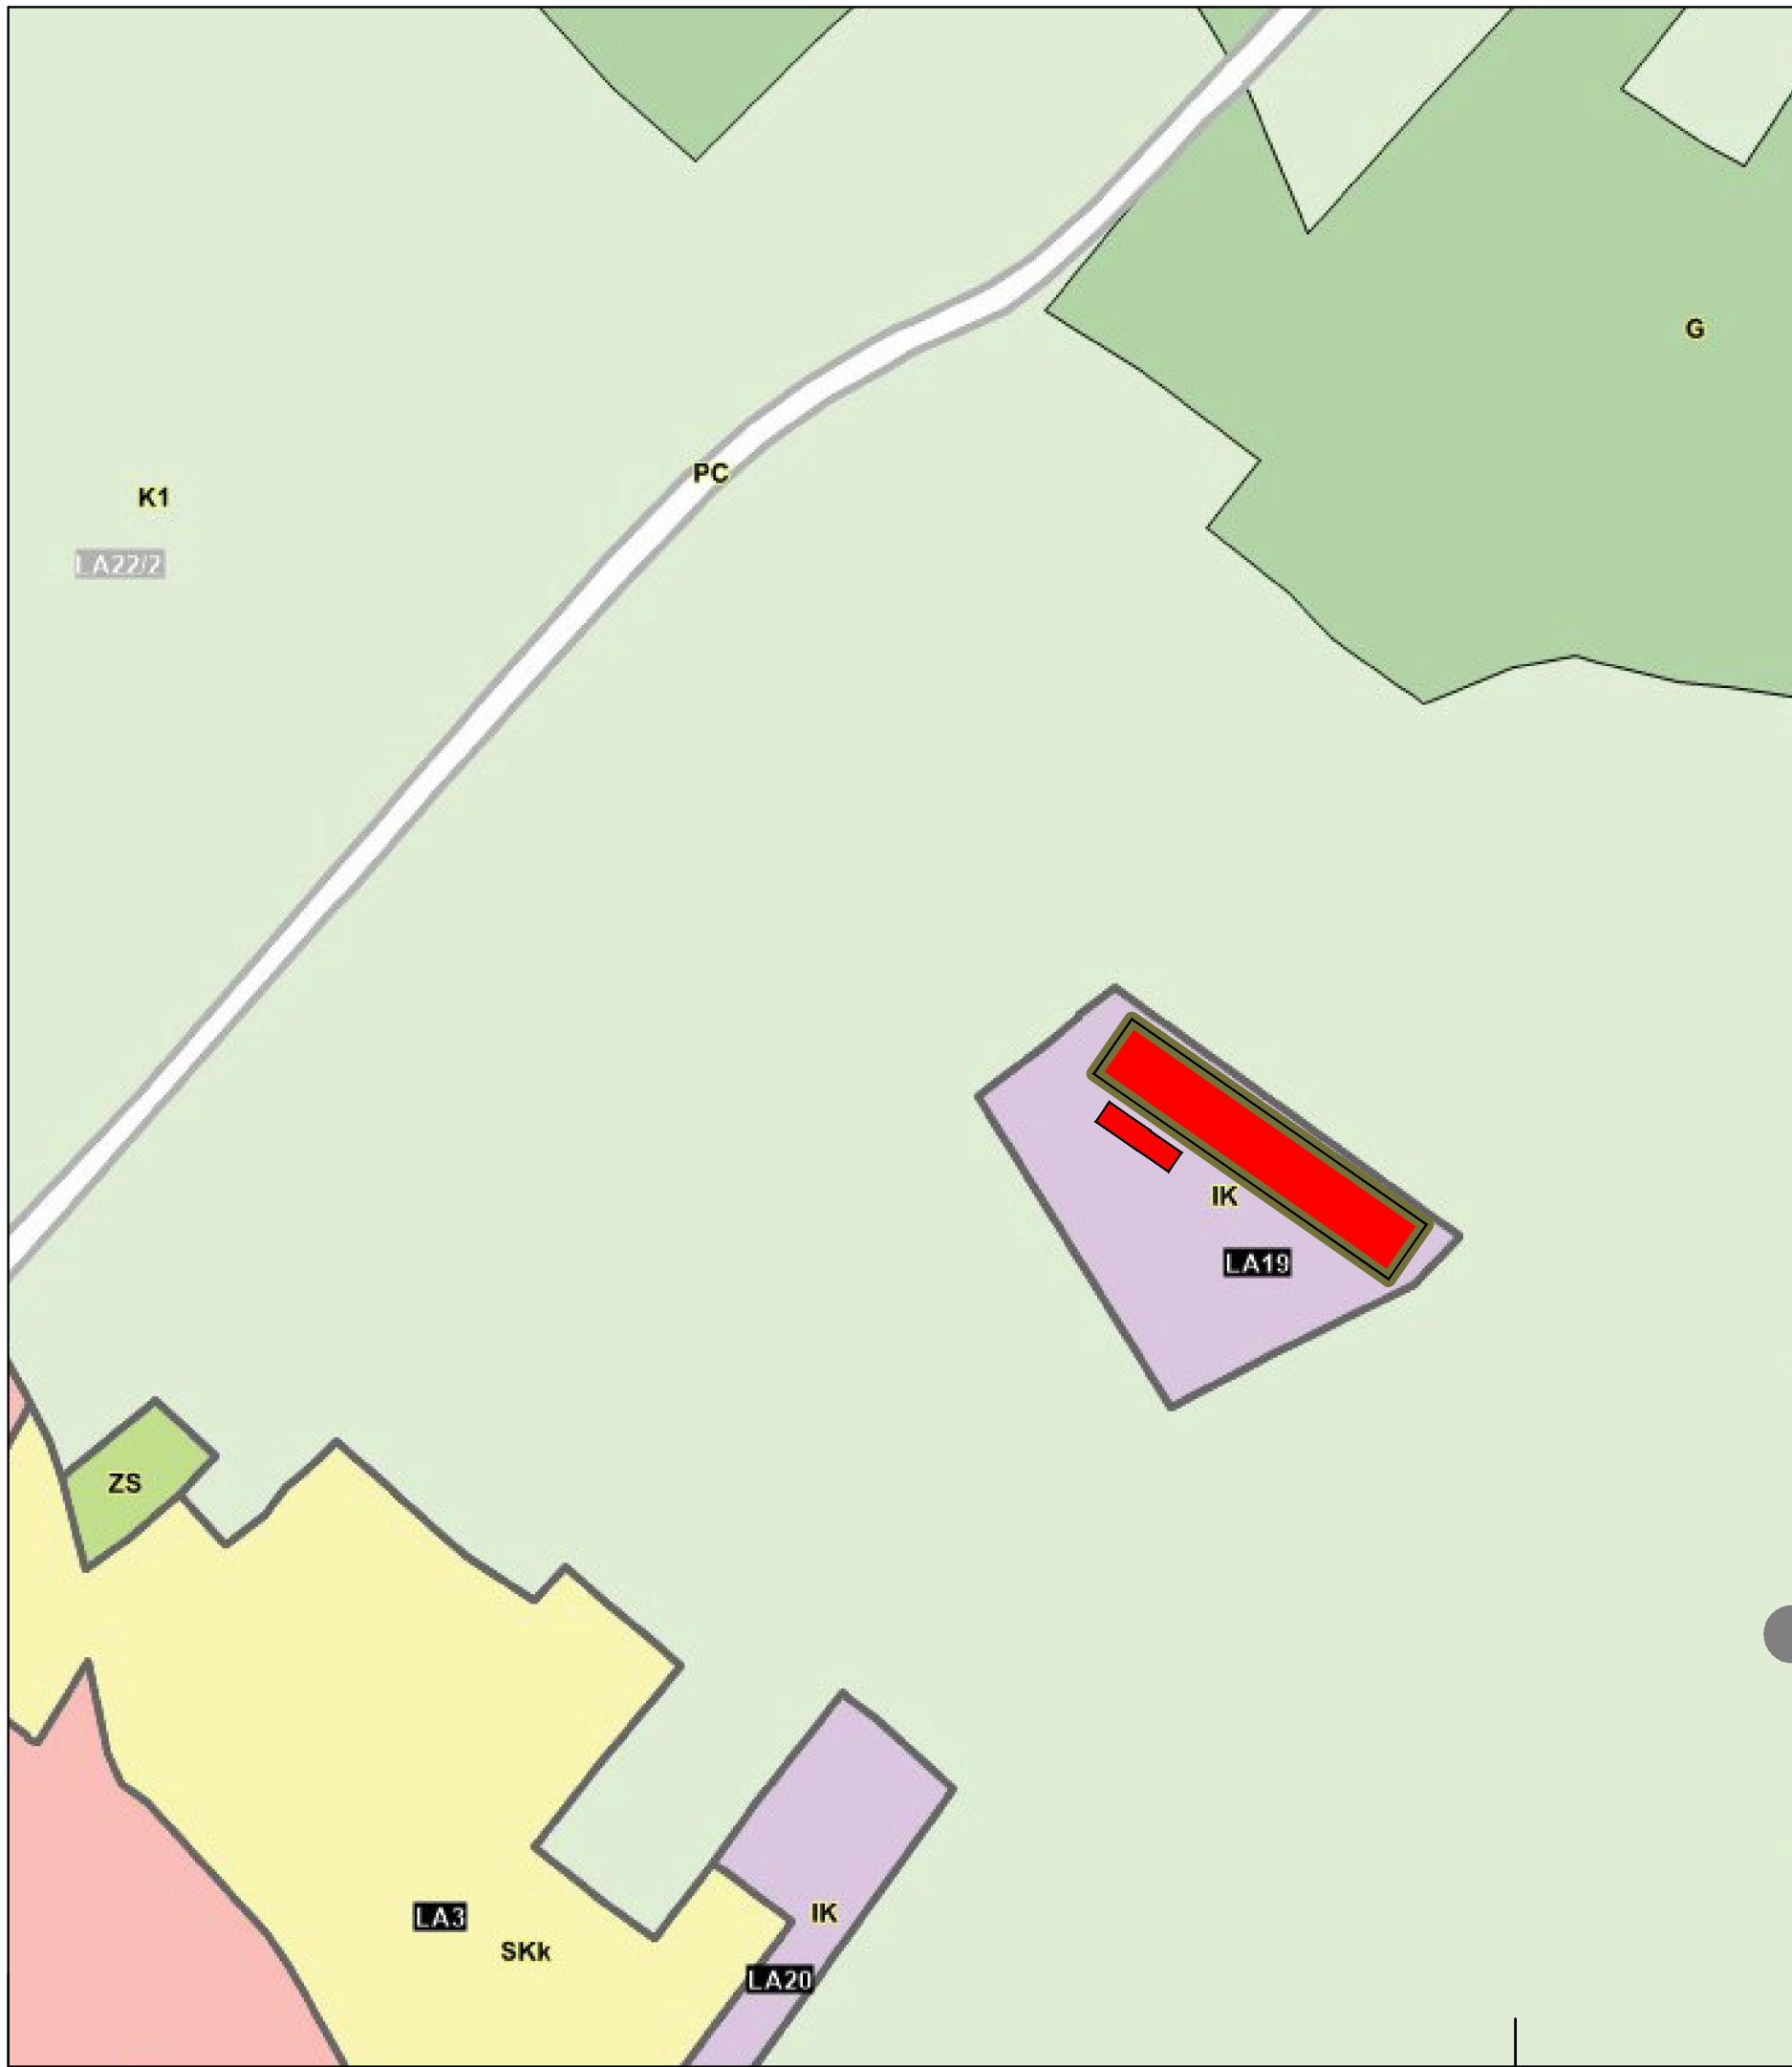


GRAFIČNI PRIKAZ ENOT UREJANJA  
IN NAMENSKA RABA  
PROSTORA M 1:2000


0.00 = 355.40 n.m.v.



št.dav.zav.: 16393074      podjetje za  
projektiranje, inženiring      in gradbeništvo  
britof 292, 4000 Kranj      tel/fax: (04) 234 28 20  
e-mail: firma@mega.si      internet: http://www.mega.si
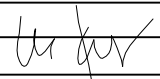
|                  |   |
|------------------|---|
| Parc. štev.:     | 290/5, 289/2, 296                                                                                               |
| K.o.:            | Lahovče   |
| Investitor:      | MIHA JANHAR<br>Lahovče 42, 4207 Cerklje na Gorenjskem                                                           |
| Poseg v prostor: | Gradnja hleva za piščance s pripadajočimi objekti                                                               |
| Številka:        | 106/2018   |
| Datum:           | maj 2023   |
| Pripravil:       | Mojca Basaj Kos, u.d.i.a.  |
| Načrt:           | Grafični prikaz enot urejanja in namenska raba prostora                                                         |

M 1:2000

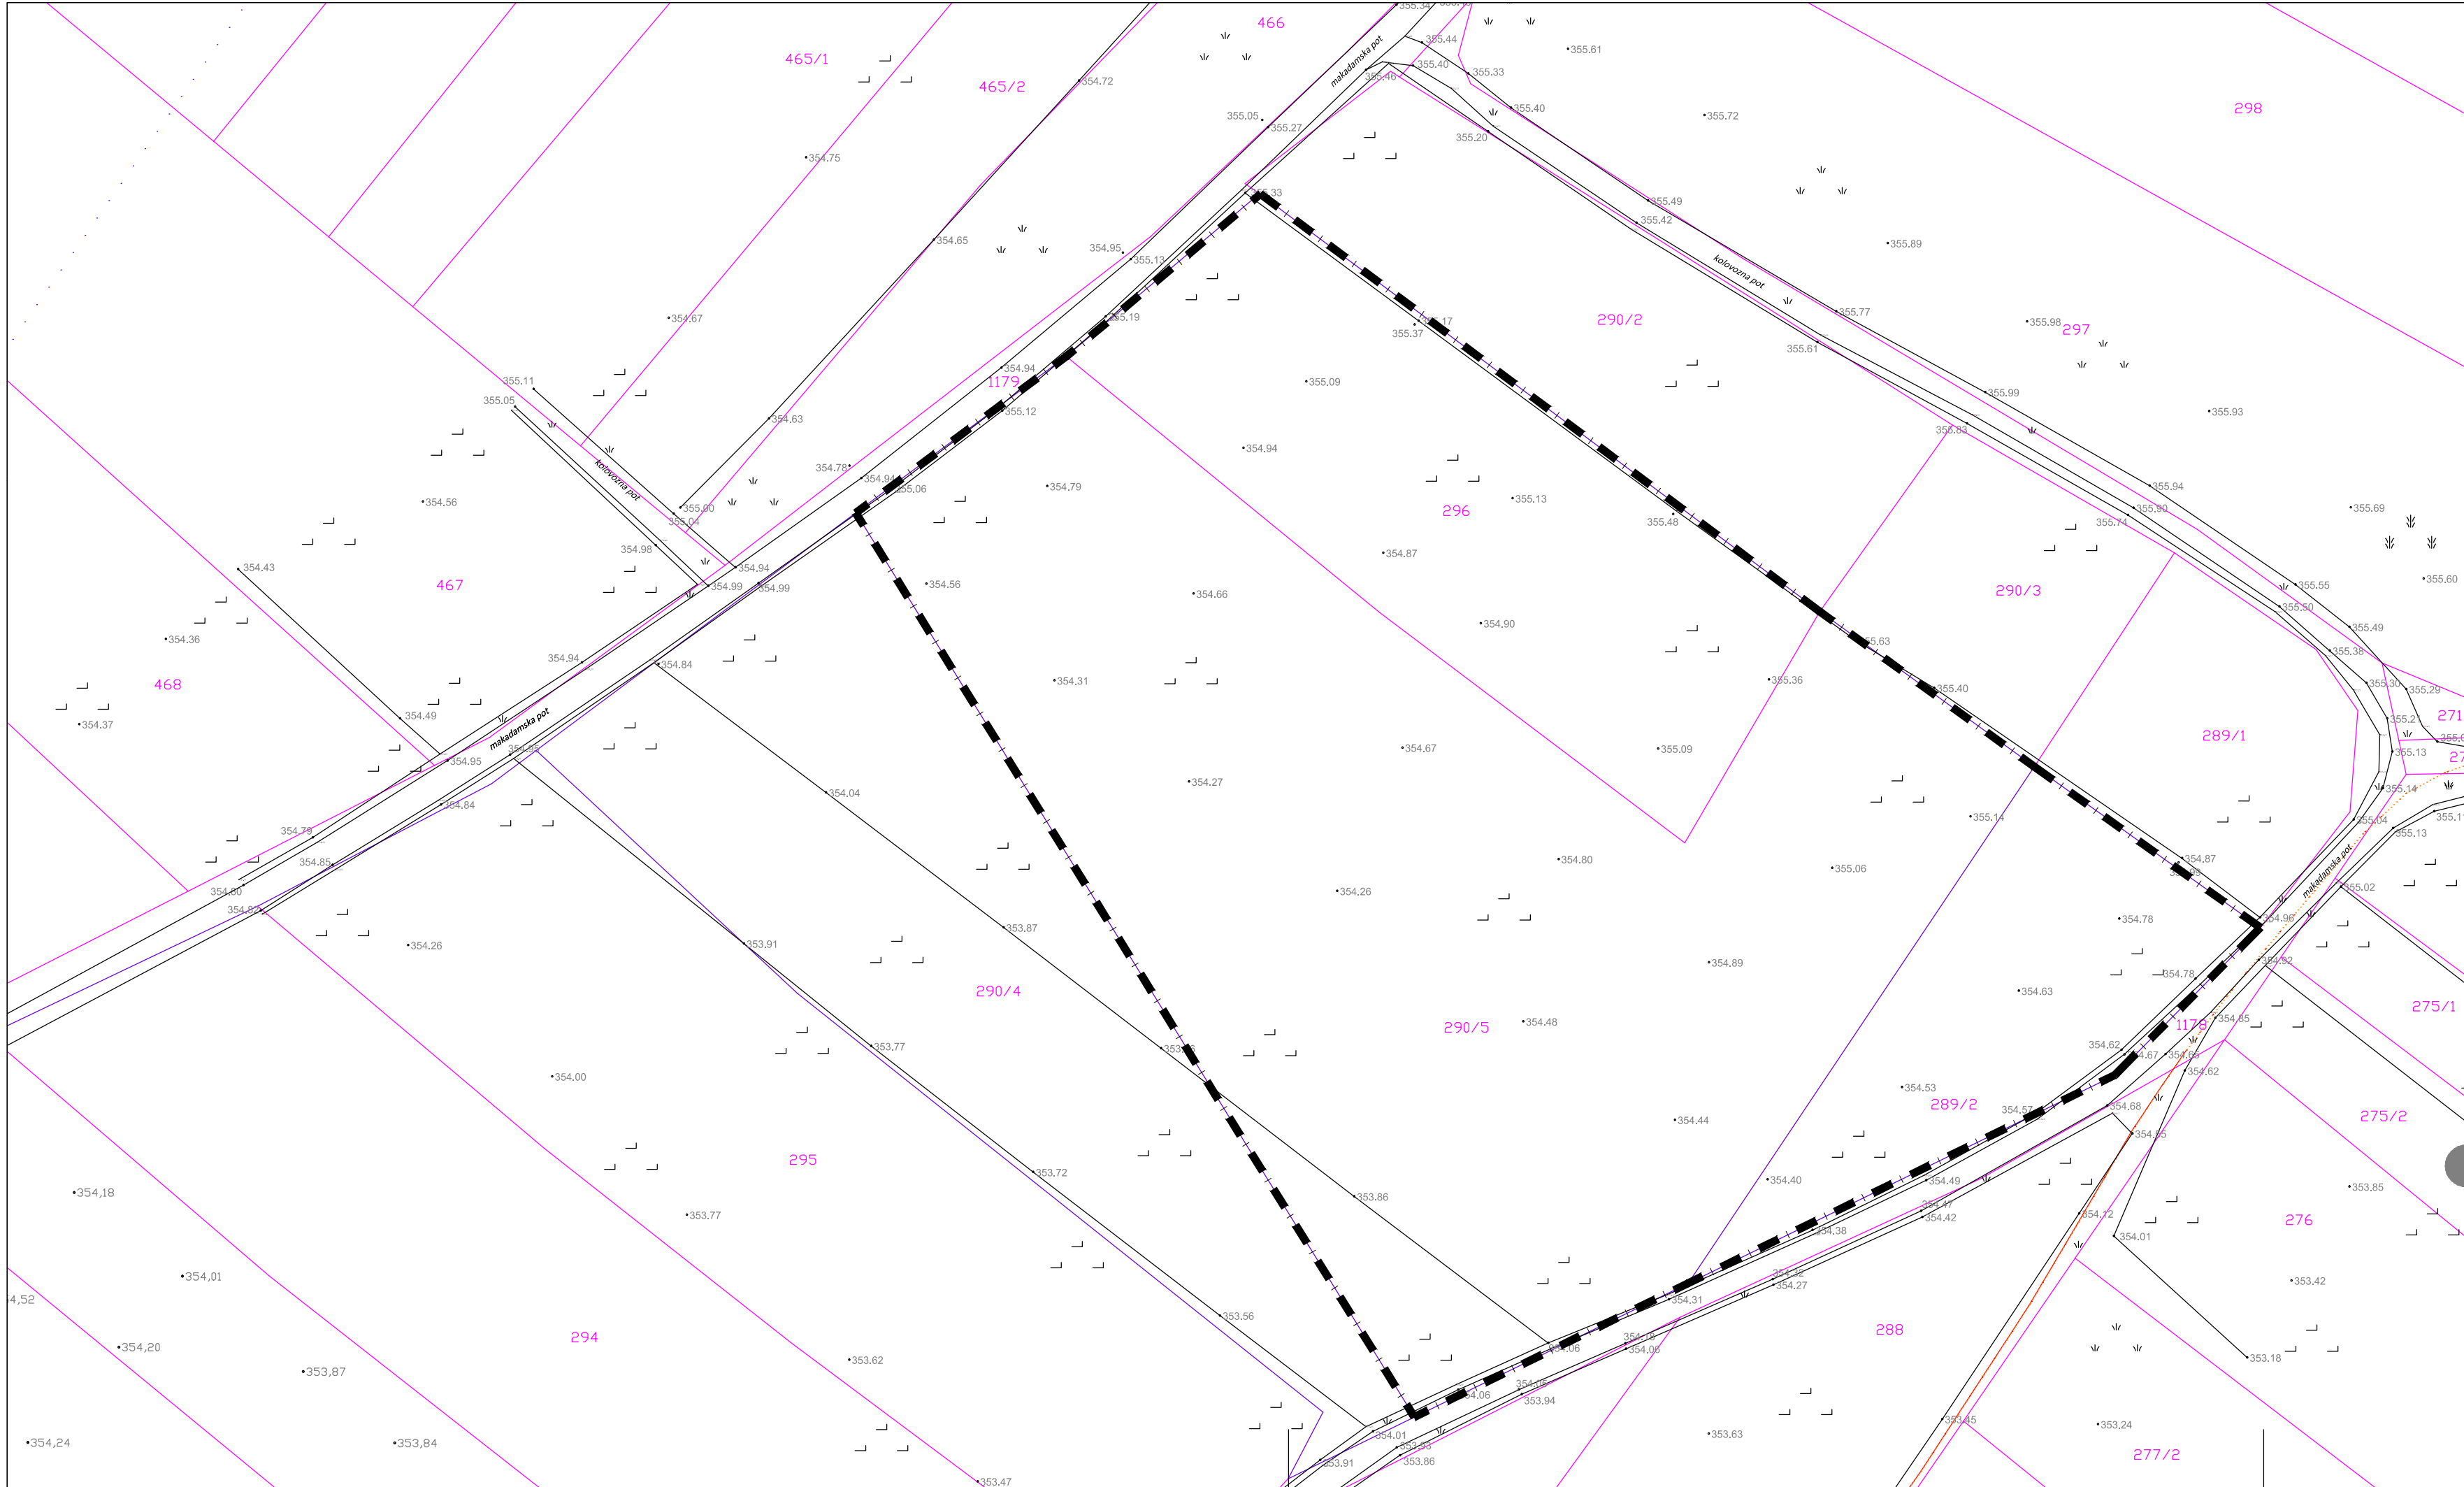

CERTIFIKAT GEODETSKEGA NAČRTA

1. NAROČNIK GEODETSKEGA NAČRTA: Janhar Miha  
Lahovče 42  
4207 Cerklje na Gorenjskem
2. POOBLAŠČENI INŽENIR: IVA DEISINGER, univ. dipl. inž. geod. Geo 0344  
potrjuje,
- da je geodetski načrt št. TG 101-2023 izdelan skladno s predpisi in namenom uporabe,  
opredeljenim v 3. točki tega certifikata.
3. NAMEN UPORABE GEODETSKEGA NAČRTA:  
geodetski načrt za pripravo projektne dokumentacije
4. PODATKI O VSEBINI GEODETSKEGA NAČRTA:

| Podatki                             | Vir podatkov         | Institucija                  | Datum       | Točnost       |
|-------------------------------------|----------------------|------------------------------|-------------|---------------|
| Dejansko stanje                     | Geod. izmera         | T & G d.o.o.                 | avgust 2023 | do 0,06 m     |
| Katastrski podatki – neurejene meje | kataster nepremičnin | GURS                         | avgust 2023 | slabša od 1 m |
| Katastrski podatki – urejene meje   | kataster nepremičnin | GURS                         | avgust 2023 | do 0,10 m     |
| Telekomunikacije                    | upravljavec          | TELEKOM SLOVENIJE d.d.       | avgust 2023 | do 3 m        |
|                                     | upravljavec          | T - 2 d.o.o. / GRATEL d.o.o. | avgust 2023 | do 3 m        |
|                                     | ZK GJI               | GURS                         | avgust 2023 | do 3 m        |
| Vodovod                             | upravljavec          | Komunala Kranj d.o.o.        | avgust 2023 | do 3 m        |
|                                     | ZK GJI               | GURS                         | avgust 2023 | do 3 m        |
| Kanalizacija                        | upravljavec          | Komunala Kranj d.o.o.        | avgust 2023 | do 3 m        |
|                                     | ZK GJI               | GURS                         | avgust 2023 | do 3 m        |
| Elektrika                           | upravljavec          | ELEKTRO LJUBLJANA d.d.       | avgust 2023 | do 3 m        |
|                                     | ZK GJI               | GURS                         | avgust 2023 | do 3 m        |
| Plin                                | upravljavec          | PETROL, d.d.                 | avgust 2023 | do 3 m        |
|                                     | upravljavec          | PETROL, d.d.                 | avgust 2023 | do 3 m        |

LEGENDA:

urejene meje parcel, točnost ±0.06m

neurejene meje parcel, točnost do 1.00m

OBSTOJEČE STANJE -  
GEODETSKI POSNETEK M 1:500

0.00 = 355.40 n.m.v.

TEAM d.o.o.


št.dav.zav.: 16393074 podjetje za  
projektiranje, inženiring in gradbeništvo  
brifof 292, 4000 Kranj tel/fax: (04) 234 28 20  
e-mail: firma@mega.si internet: http://www.mega.si

|                  |                                                       |
|------------------|-------------------------------------------------------|
| Parc. štev.:     | 290/5, 289/2, 296                                     |
| K.o.:            | Lahovče                                               |
| Investitor:      | MIHA JANHAR<br>Lahovče 42, 4207 Cerklje na Gorenjskem |
| Poseg v prostor: | Gradnja hleva za piščance s pripadajočimi objekti     |
| Številka:        | 106/2018                                              |
| Datum:           | maj 2023, dop.3 december 2023                         |
| Pripravil:       | Mojca Basaj Kos, u.d.i.a.                             |
| Načrt:           | Obstoječe stanje - geodetski posnetek                 |

M 1 : 500

PRILOGA 1b

PREREZ A-A:

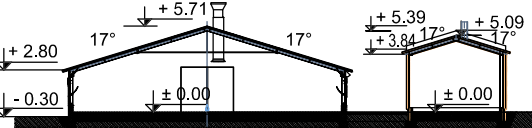

3D PRIKAZ:



| LEGENDA               | OBSTOJEČE | PROJEKTIRANO |
|-----------------------|-----------|--------------|
| VODOVOD               |           |              |
| KANALIZACIJA-FEKALNA  |           |              |
| KANALIZACIJA-METEORNA |           |              |
| ELEKTRIKA             |           |              |
| TELEKOMUNIKACIJE      |           |              |
| GRADBENA PARCELA      |           |              |
| DOSTOP / VHOD         |           |              |
| DOVOZ                 |           |              |
| ZELENICE              |           |              |
| UTRJE NE POVRŠINE     |           |              |

gradbena parcela objekta: 7471 m<sup>2</sup>  
objekti na stiku z zemljiščem: 2521.36 m<sup>2</sup>

najbolj izpostavljeni deli objekta: 2652.44 m<sup>2</sup>  
zazidana površina: 2521.36 m<sup>2</sup> + 12.5 m<sup>2</sup> (nezahtevni objekt)

utrjene površine parcele objekta: 2254.14 m<sup>2</sup>  
zelene površine parcele objekta: 2683.00 m<sup>2</sup>

## GRADBENA IN UREDITVENA SITUACIJA M 1:500

0.00 = 355.40 n.m.v.


**MEGA**  
TEAM d.o.o.

št.dav.zav.: 16393074 podjetje za  
projektiranje, inženiring in gradbeništvo  
bitof 292, 4000 Kranj tel/fax: (04) 234 28 20  
e-mail: firma@mega.si internet: http://www.mega.si

|                  |                                                       |
|------------------|-------------------------------------------------------|
| Parc. št.v.:     | 290/5, 289/2, 296                                     |
| K.o.:            | Lahovče                                               |
| Investitor:      | MIHA JANHAR<br>Lahovče 42, 4207 Cerklje na Gorenjskem |
| Poseg v prostor: | Gradnja hleva za piščance s pripadajočimi objekti     |
| Številka:        | 106/2018                                              |
| Datum:           | maj 2023                                              |
| Prilavil:        | Mojca Basaj Kos, u.d.i.a.                             |
| Načrt:           | Gradbena in ureditvena situacija                      |


M 1 : 500

PRILOGA 2

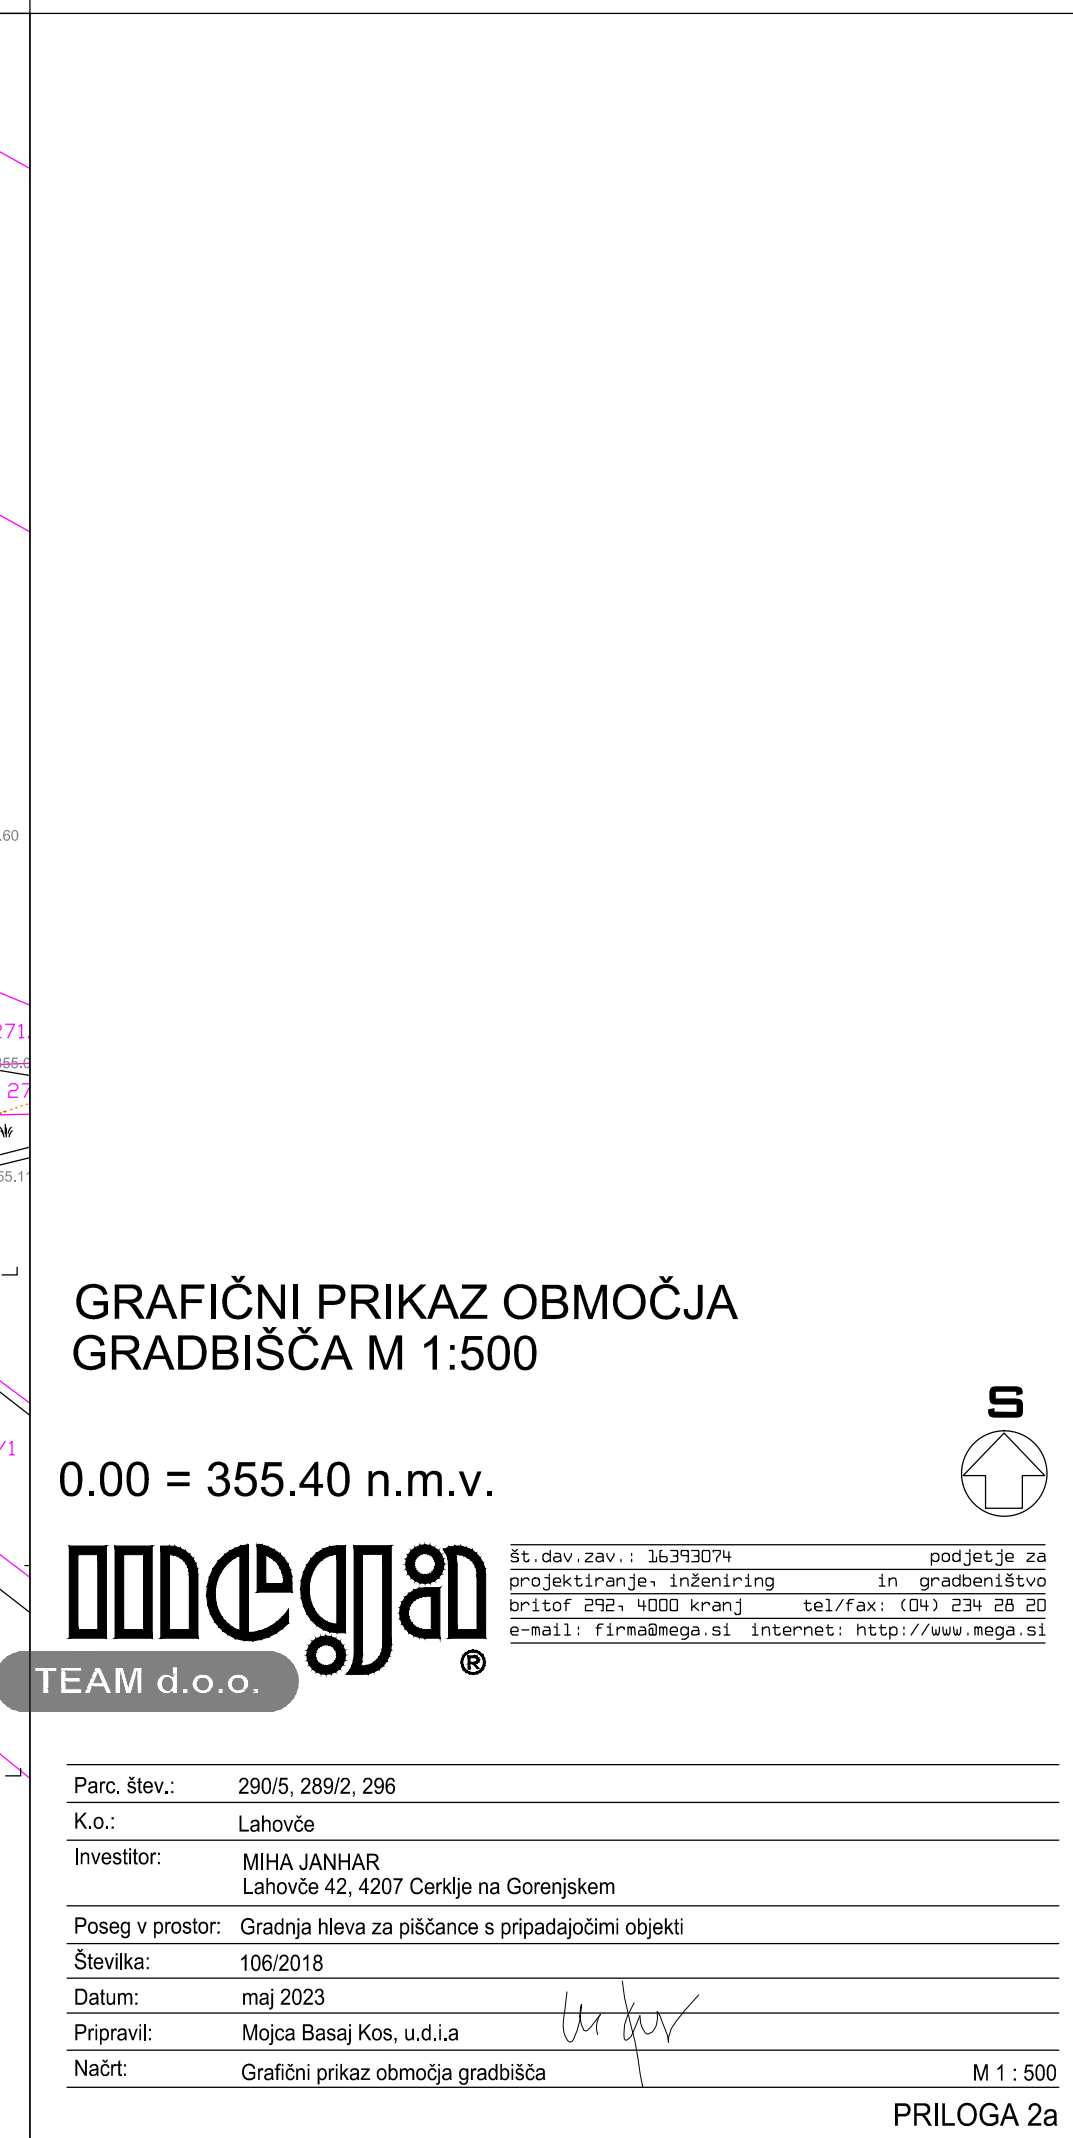


**mondegreen**  
TEAM d.o.o.

št.dav.zav.: 16393074 podjetje za  
projektiranje, inženiring in gradbeništvo  
britof 292, 4000 kranj tel/fax: (04) 234 28 20  
e-mail: firma@mega.si internet: <http://www.mega.si>
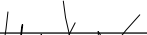
|                  |   |
|------------------|---|
| Parc. št.v.:     | 290/5, 289/2, 296                                                                                               |
| K.o.:            | Lahovče   |
| Investitor:      | MIHA JANHAR<br>Lahovče 42, 4207 Cerklje na Gorenjskem                                                           |
| Poseg v prostor: | Gradnja hleva za piščance s pripadajočimi objekti                                                               |
| Številka:        | 106/2018   |
| Datum:           | maj 2023   |
| Pripravil:       | Mojca Basaj Kos, u.d.i.a.  |
| Načrt:           | Grafični prikaz območja gradbišča                                                                               |

M 1 : 500  
PRILOGA 2a

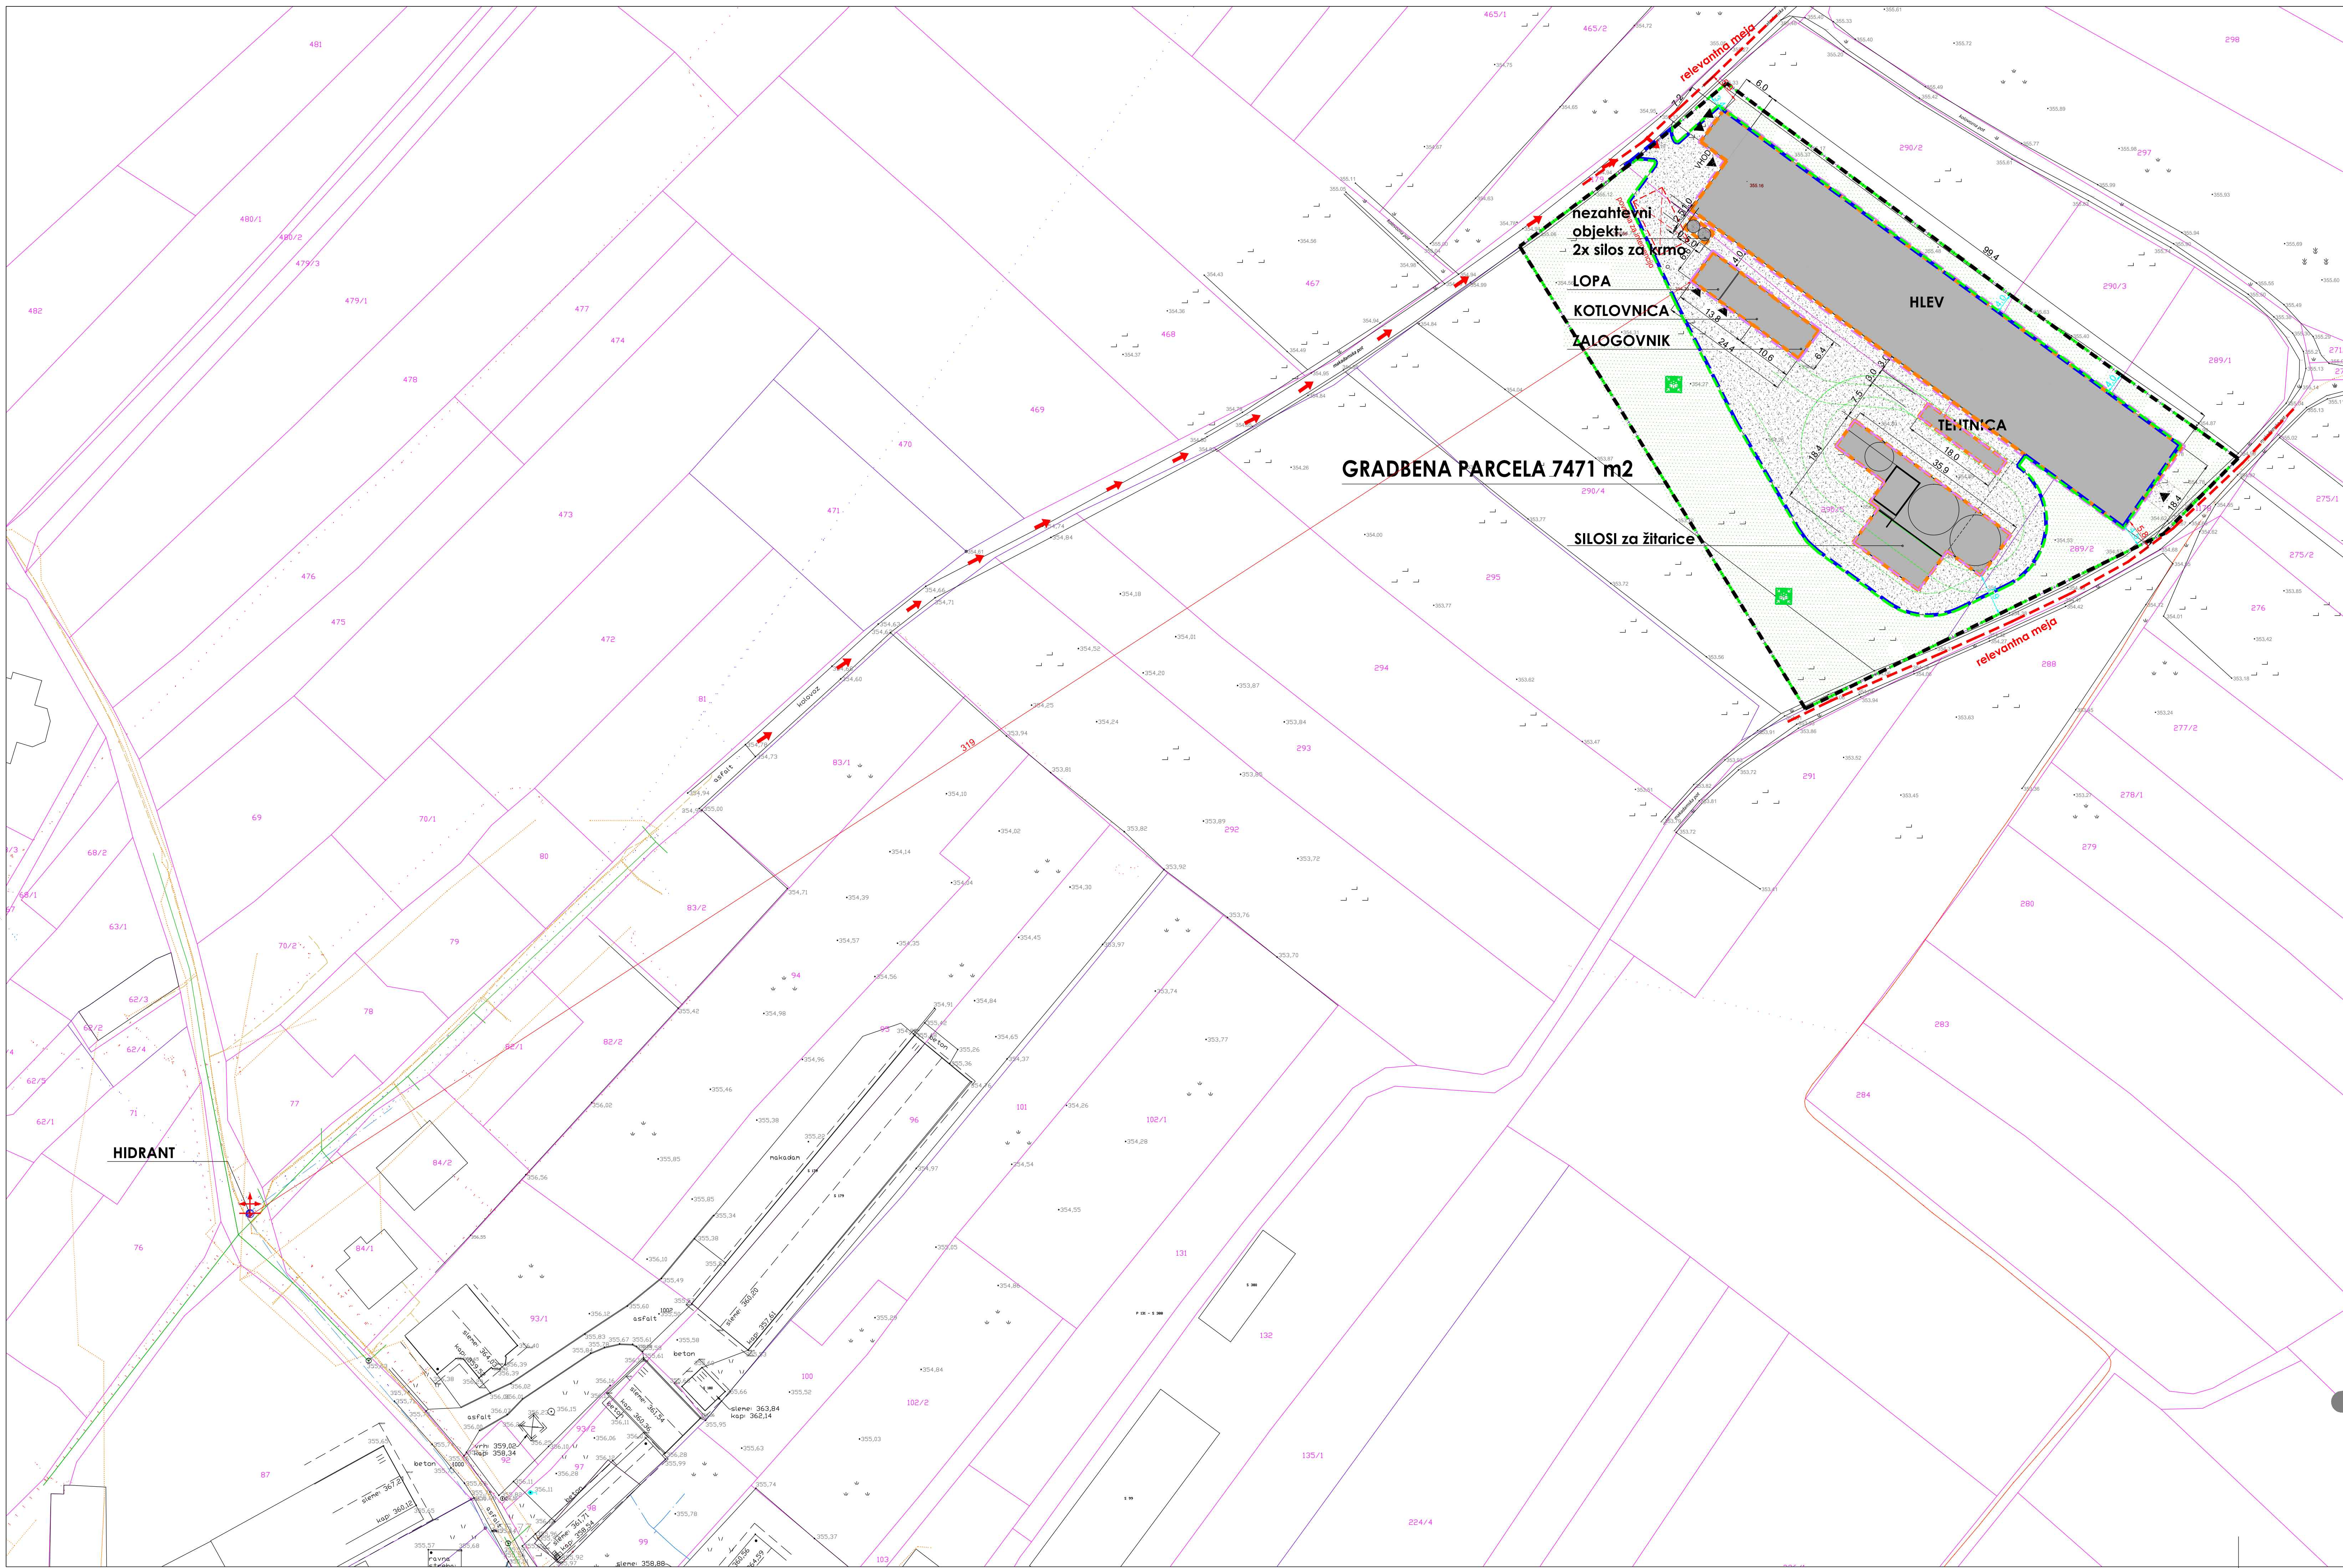

GRADBENA PARCELA 7471 m<sup>2</sup>

LEGENDA

PROJEKCIJA NAJBOLJ IZPOSTAVLJENIH DELOV OBJEKTA

— — — — —

ZAZIDANA POVRŠINA

— — — — —

PREKRITI DEL PARCELE (FPP)

— — — — —

RAŠČENI DEL PARCELE (FRP)

— — — — —

PROMETNE IN FUNKCIONALNE POVRŠINE

POVRŠINE ZA INTERVENCIJO

— — — — —

POVRŠINE ZA EVAKUACIJO

Podlaga voda se je to zemlja iz nadzemnega hidranta JZ od objekta, ki je oddaljen cca 319m. Dovolj vode za gašenje bo tudi z gasilskimi cestami po cesti zahodno od objekta. Obseg je od relevarne meje s ceno na JV strani oddaljen 5.8m - na tej liniji je lahko 34.8m<sup>2</sup> površ. nezastiranih površin - ustreza. Od parovalne meje na SV strani je oddaljen min 4.00m - lahko je 24 m<sup>2</sup> površ. nezastiranih površin - ustreza. Od relevarne meje s ceno na SZ strani je oddaljen 5.90m - lahko je 24 m<sup>2</sup> površ. nezastiranih površin - ustreza.

GRAFIČNI PRIKAZ ZAZIDANE POVRŠINE IN POVRŠINE ZA INTERVENCIJO M 1:250



0.00 = 355.40 n.m.v.

TEAM d.o.o.

Št. del. zav.: 1479274 pot. maj 2023  
Kraj: Ljubljana  
Investitor: MHA JANIAR  
Prost. in prostor: Gradnja nove zaščite s pripadajočimi objekti  
Številka: 106/2018  
Datum: maj 2023  
Pripravi: Mojca Basar Kos, u.d.La  
Nadri: Grafikon prikaz zasedane površine in površine za intervencijo

Št. del. zav.: 1479274 pot. maj 2023  
Kraj: Ljubljana  
Investitor: MHA JANIAR  
Prost. in prostor: Gradnja nove zaščite s pripadajočimi objekti  
Številka: 106/2018  
Datum: maj 2023  
Pripravi: Mojca Basar Kos, u.d.La  
Nadri: Grafikon prikaz zasedane površine in površine za intervencijo

M 1 - 520  
PRILOGA 2b

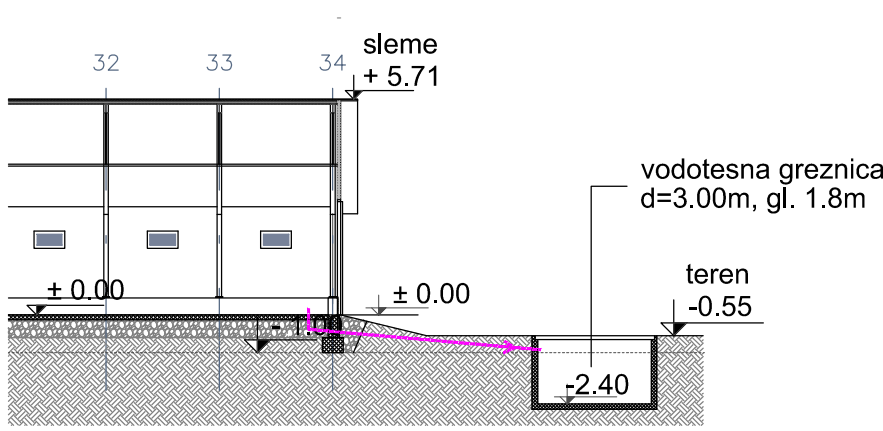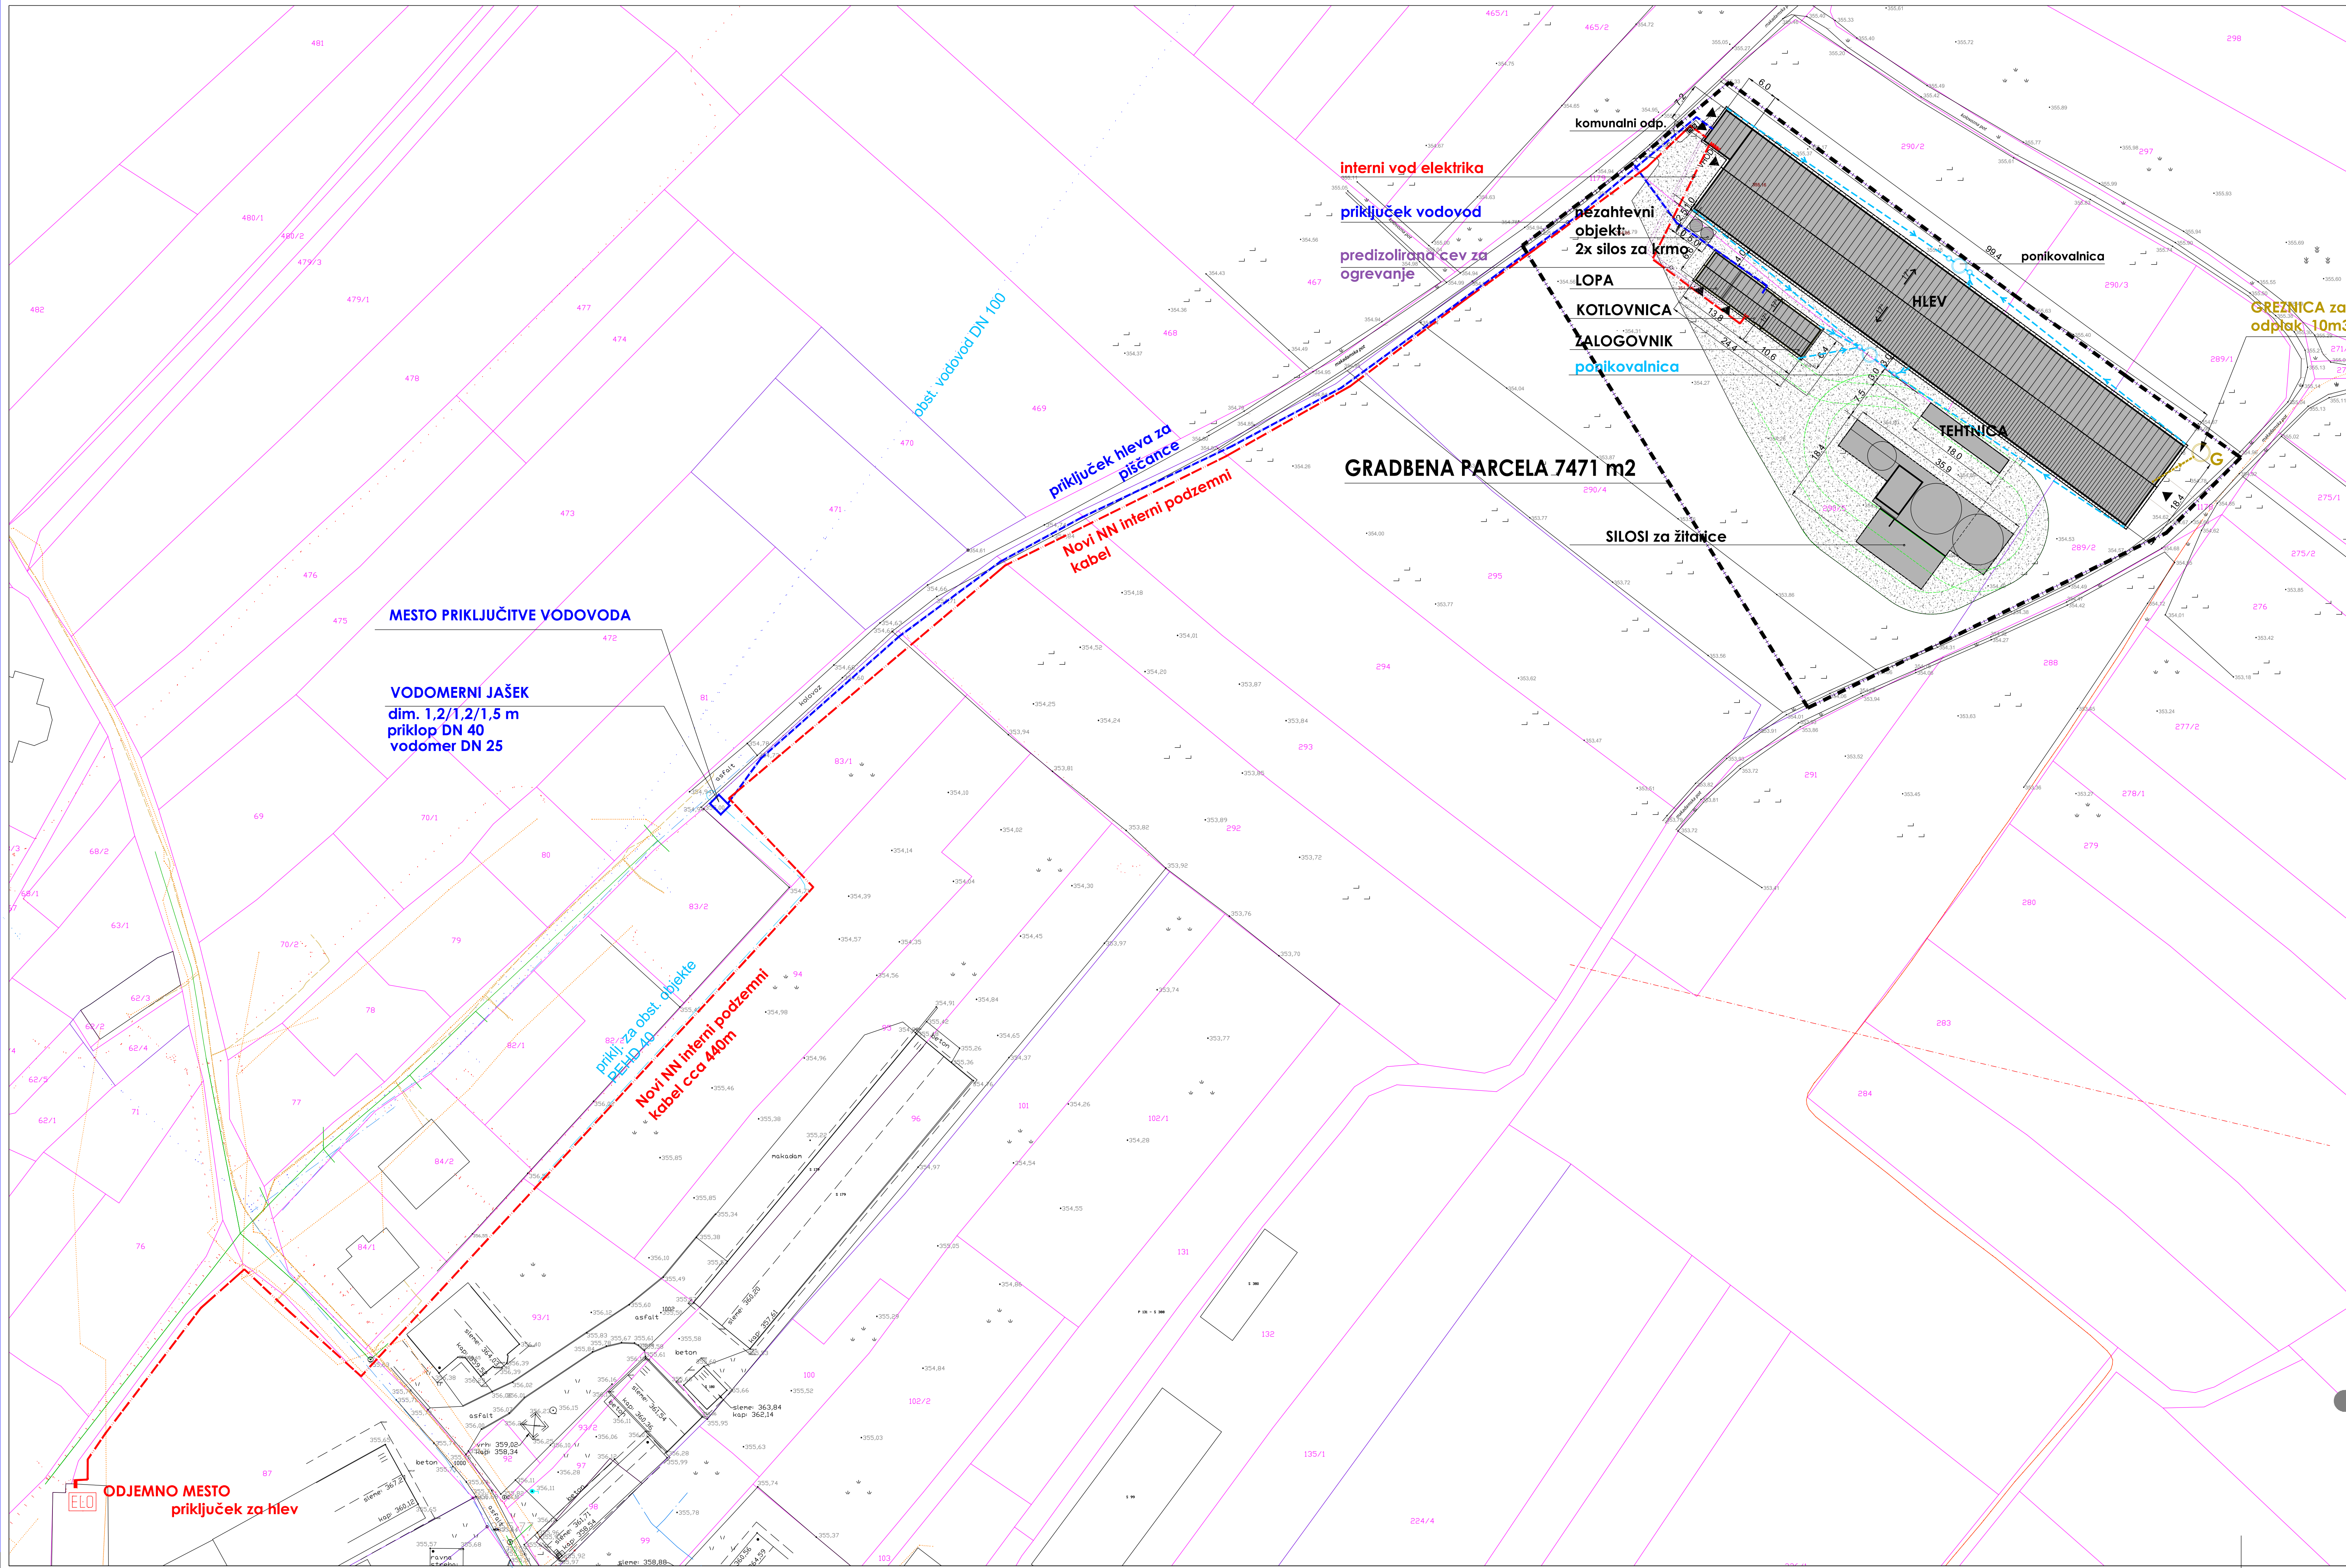

vertikalni potek priključka na vodotesno greznico za zbiranje odpadk po čiščenju hleva M 1:200

| LEGENDA               | OBSTOJEČE | PROJEKTIRANO |
|-----------------------|-----------|--------------|
| VODOVOD               |           |              |
| KANALIZACIJA-FEKALNA  |           |              |
| KANALIZACIJA-METEORNA |           |              |
| ELEKTRIKA             |           |              |
| GRADBENA PARCELA      |           |              |
| DOSTOP / VHOD         |           |              |
| DOVOZ                 |           |              |
| ZELENICE              |           |              |
| UTRJEHE POVRŠINE      |           |              |

GRAFIČNI PRIKAZ MIN. KOMUNALNE OSKRBE IN PRIKLJUČEVANJA OBJEKTA NA GOSPODARSKO JAVNO INFRASTRUKTURO 1:500

0.00 = 355.40 n.m.v.

TEAM d.o.o.

Proj. št.: 2005/2002/206  
K.o.: Ljubljana  
Investitor: MIHA JANJAR  
Ljubljana 42, 4207 Četkije na Gorenjskem  
Posredni prostor: Obzidje hleva za piščance s pripadajočimi objekti  
Številka: 1062018  
Datum: maj 2023, dop. 2. nov. 2023  
Pripravi: Mojca Banaž Kos, s.d.l.a.  
Nadzi: Grafika prikazuje minimalno komunalno oskrbo in priključevanje objekta na gospodarsko javno infrastrukturo