

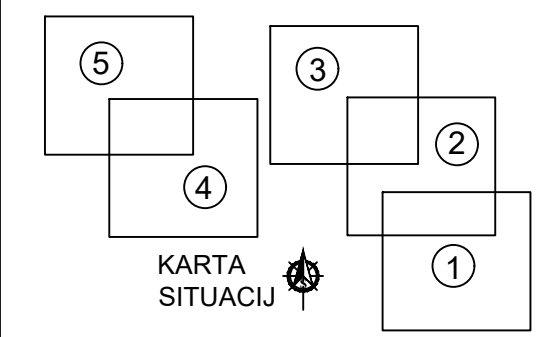



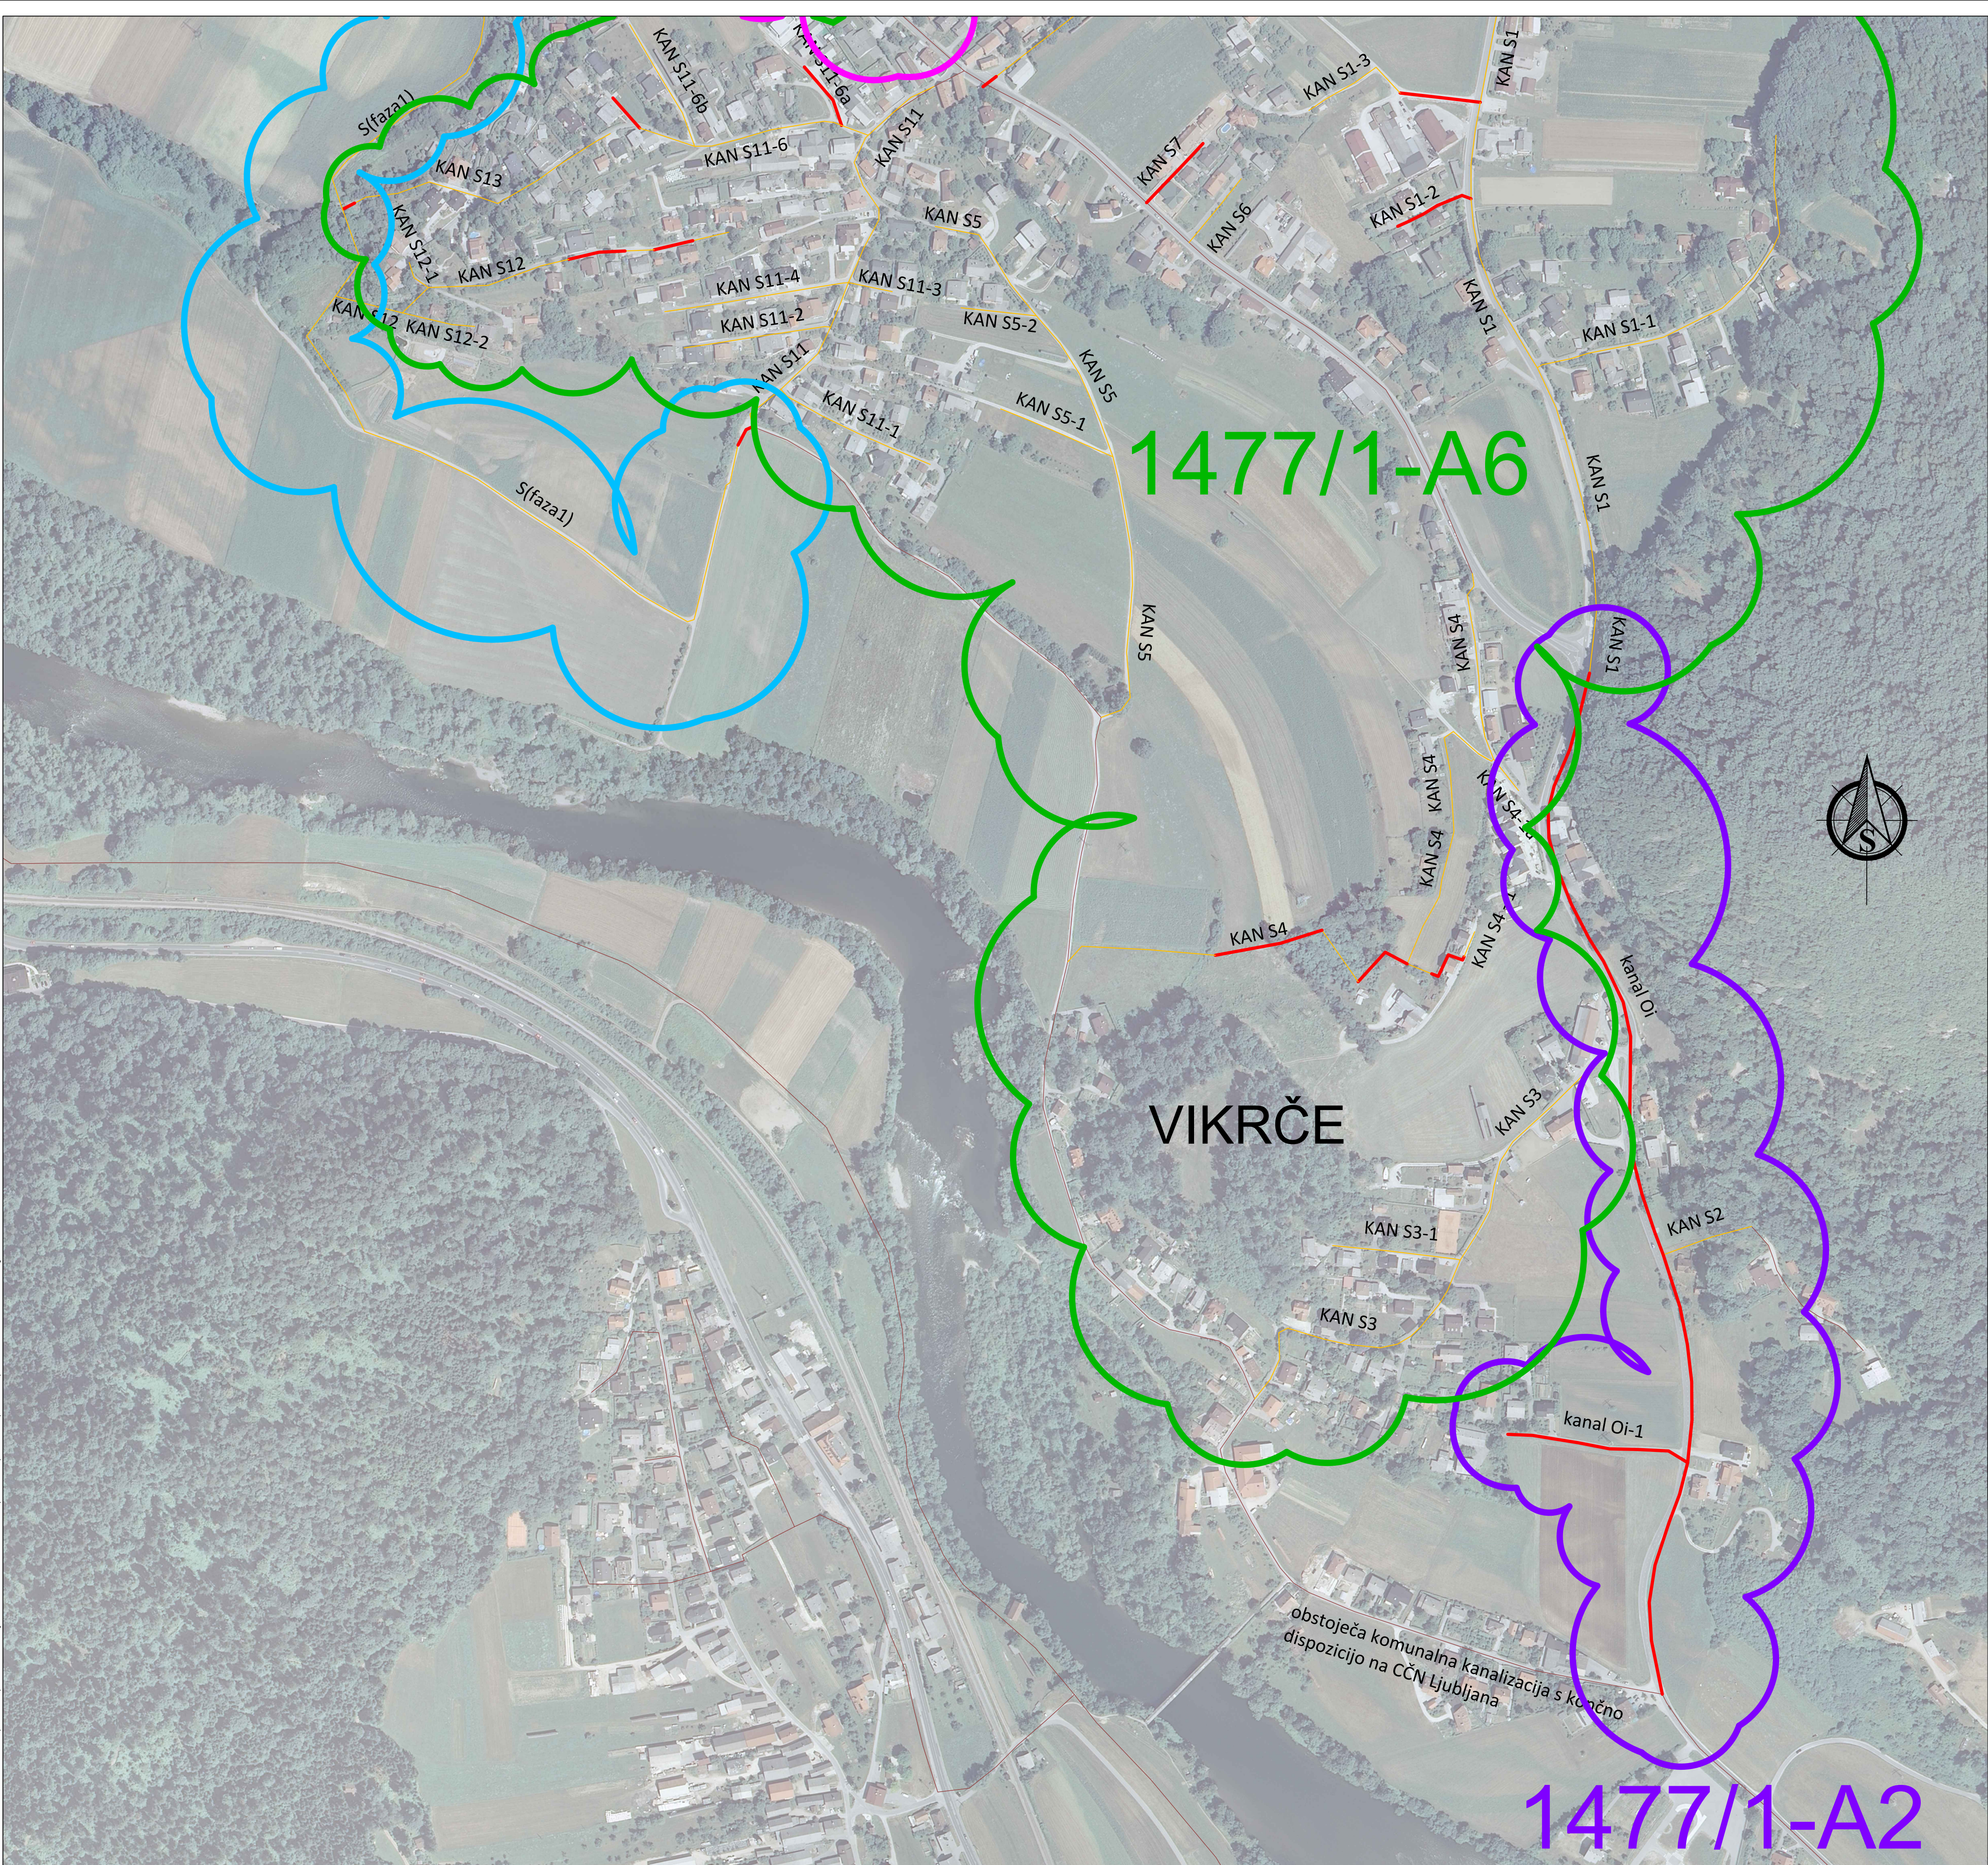


- Legenda :**
- predvidena komunalna kanalizacija - OBMOČJE OBDELAVE
 - komunalna kanalizacija, za katero so že pridobljena gradbena dovoljenja
 - predvidena/izvedena komunalna kanalizacija (ni predmet tega projekta)
 - obstoječa komunalna kanalizacija
 - obstoječa mešana kanalizacija
 - Območje v sklopu projekta 1477/1-A1 (Vikrče - Verje)
 - Območje v sklopu projekta 1477/1-A2 (kanal Oi in Oi-1)
 - Območje v sklopu projekta 1477/1-A4 (Vaše - Goričane - Ladja)
 - Območje v sklopu projekta 1477/1-A6 (Sp. Piriče - Vikrče)
 - Območje v sklopu projekta 1477/1-B1 (Verje - Zg. Piriče)

Projektant: Lineal d.o.o., Jezdarska ulica 3, 2000 Maribor		Naziv gradnje: Odvajanje in čiščenje odpadne vode na območju vodonosnika Ljubljanskega polja - del 1: nadgradnja sistema odvajanja komunalne odpadne vode v občinah Medvode in Vodice ter izgradnja povezovalnega kanala C0 v mestni občini Ljubljana			
		Kanalizacijski sistem Vikrče, Verje, Vaše, Goričane, Ladja, Spodnje Piriče in Zgornje Piriče			
Naziv načrta:	Predhodni postopek	Št. projekta:	več projektov	Vrsta dokumentacije:	DGD
Št. načrta:	/	Št. odseka:	/	Datum:	avgust 2023
Vredn. projekta / št. št. IZS:	---	J. Trojner, dipl.inž.grad. / PI G-3618			
Proiz. / objekt:	009.2258	Številka CNI:	27704	Arhivska št.:	/
Podatavec nač. / št. št. IZS:	Ines Levčič, univ.dipl.gosp.inž.	Merilo:	1:2500	Št. lista:	1.1
Vsebina / naslov risbe:		Prostor za črtno kodo:			
Pregledna situacija območja 1 (situacija št. 1) (SIT 1/5)		G.301.1			

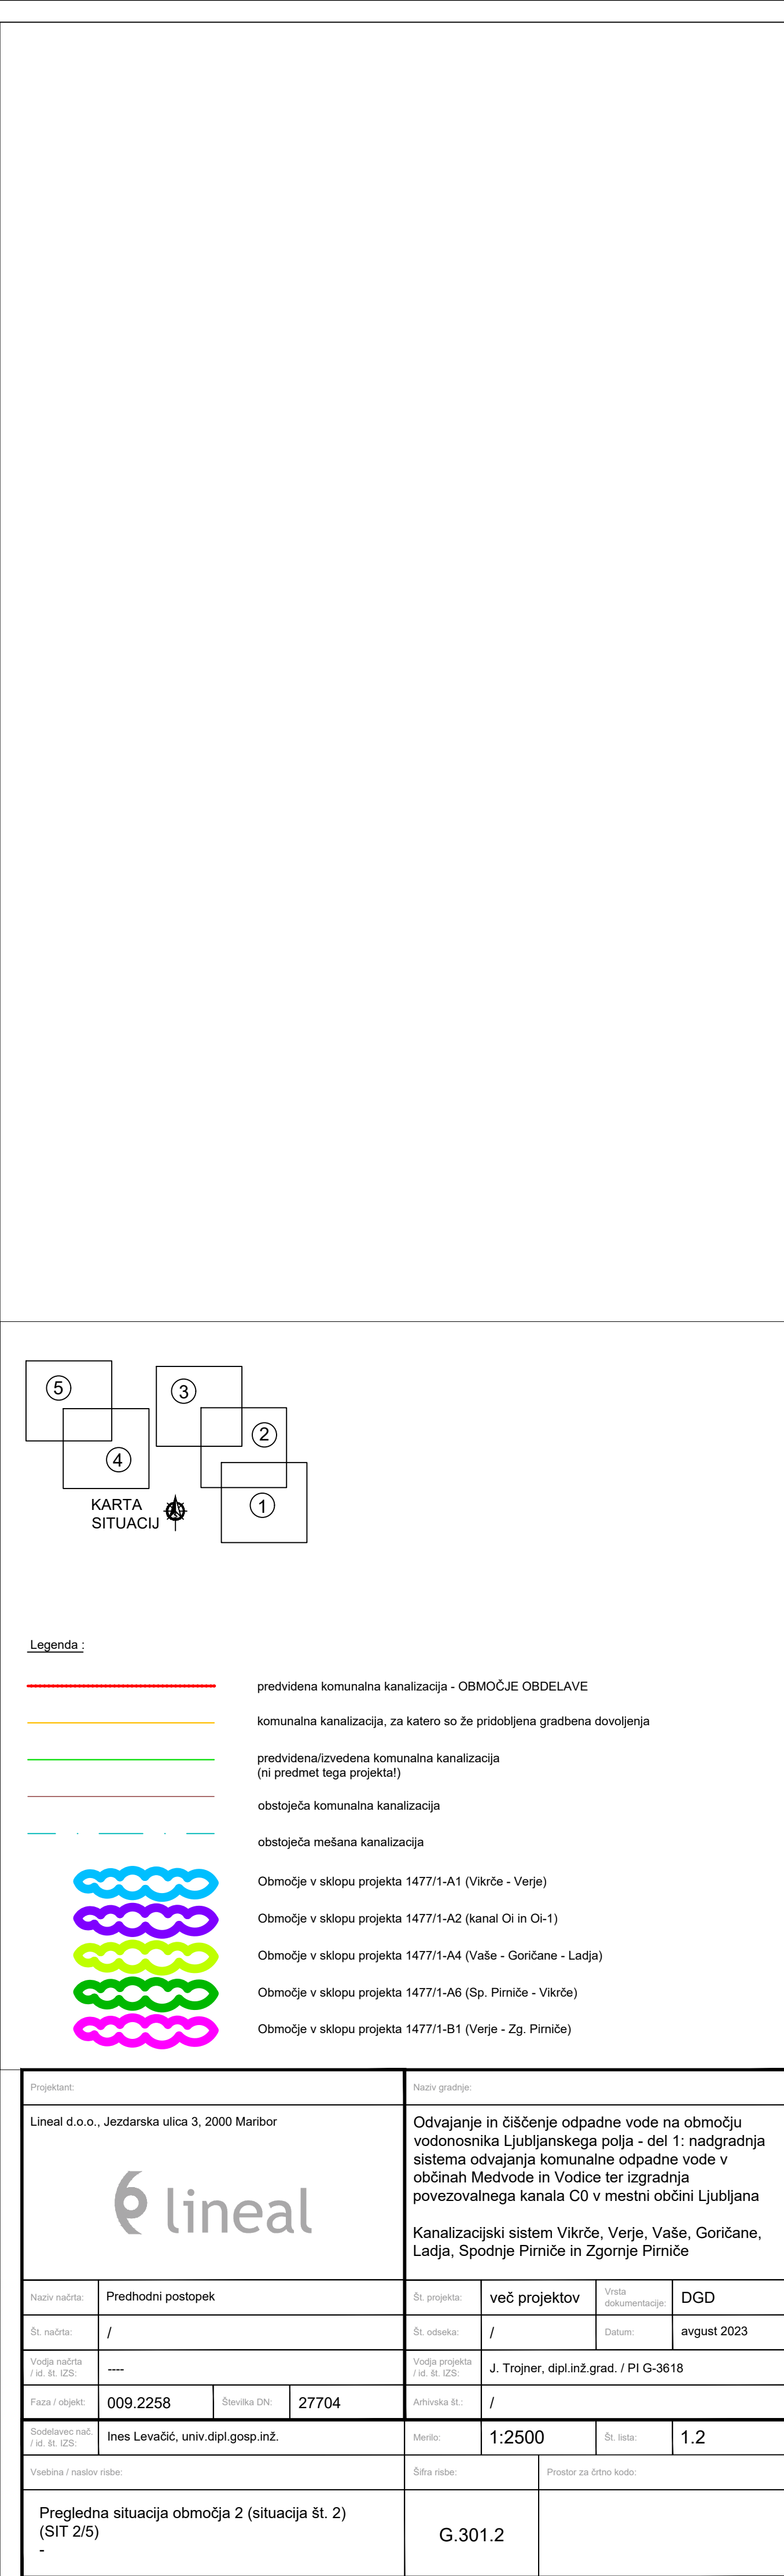


S:\PROJEKTI\1477_Kanalizacijski_sistem_Medvode_in_Vodice\41_DOD_Spremembe\02_PRED\1477_M_PRED_PREG_SIT.dwg
15.08.2023 12:38

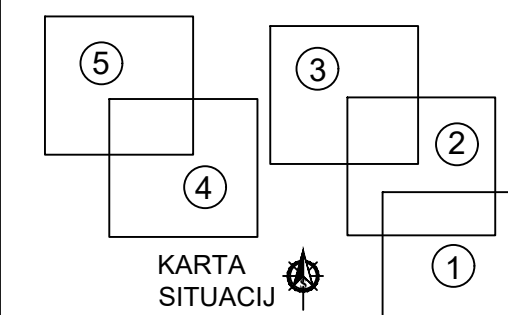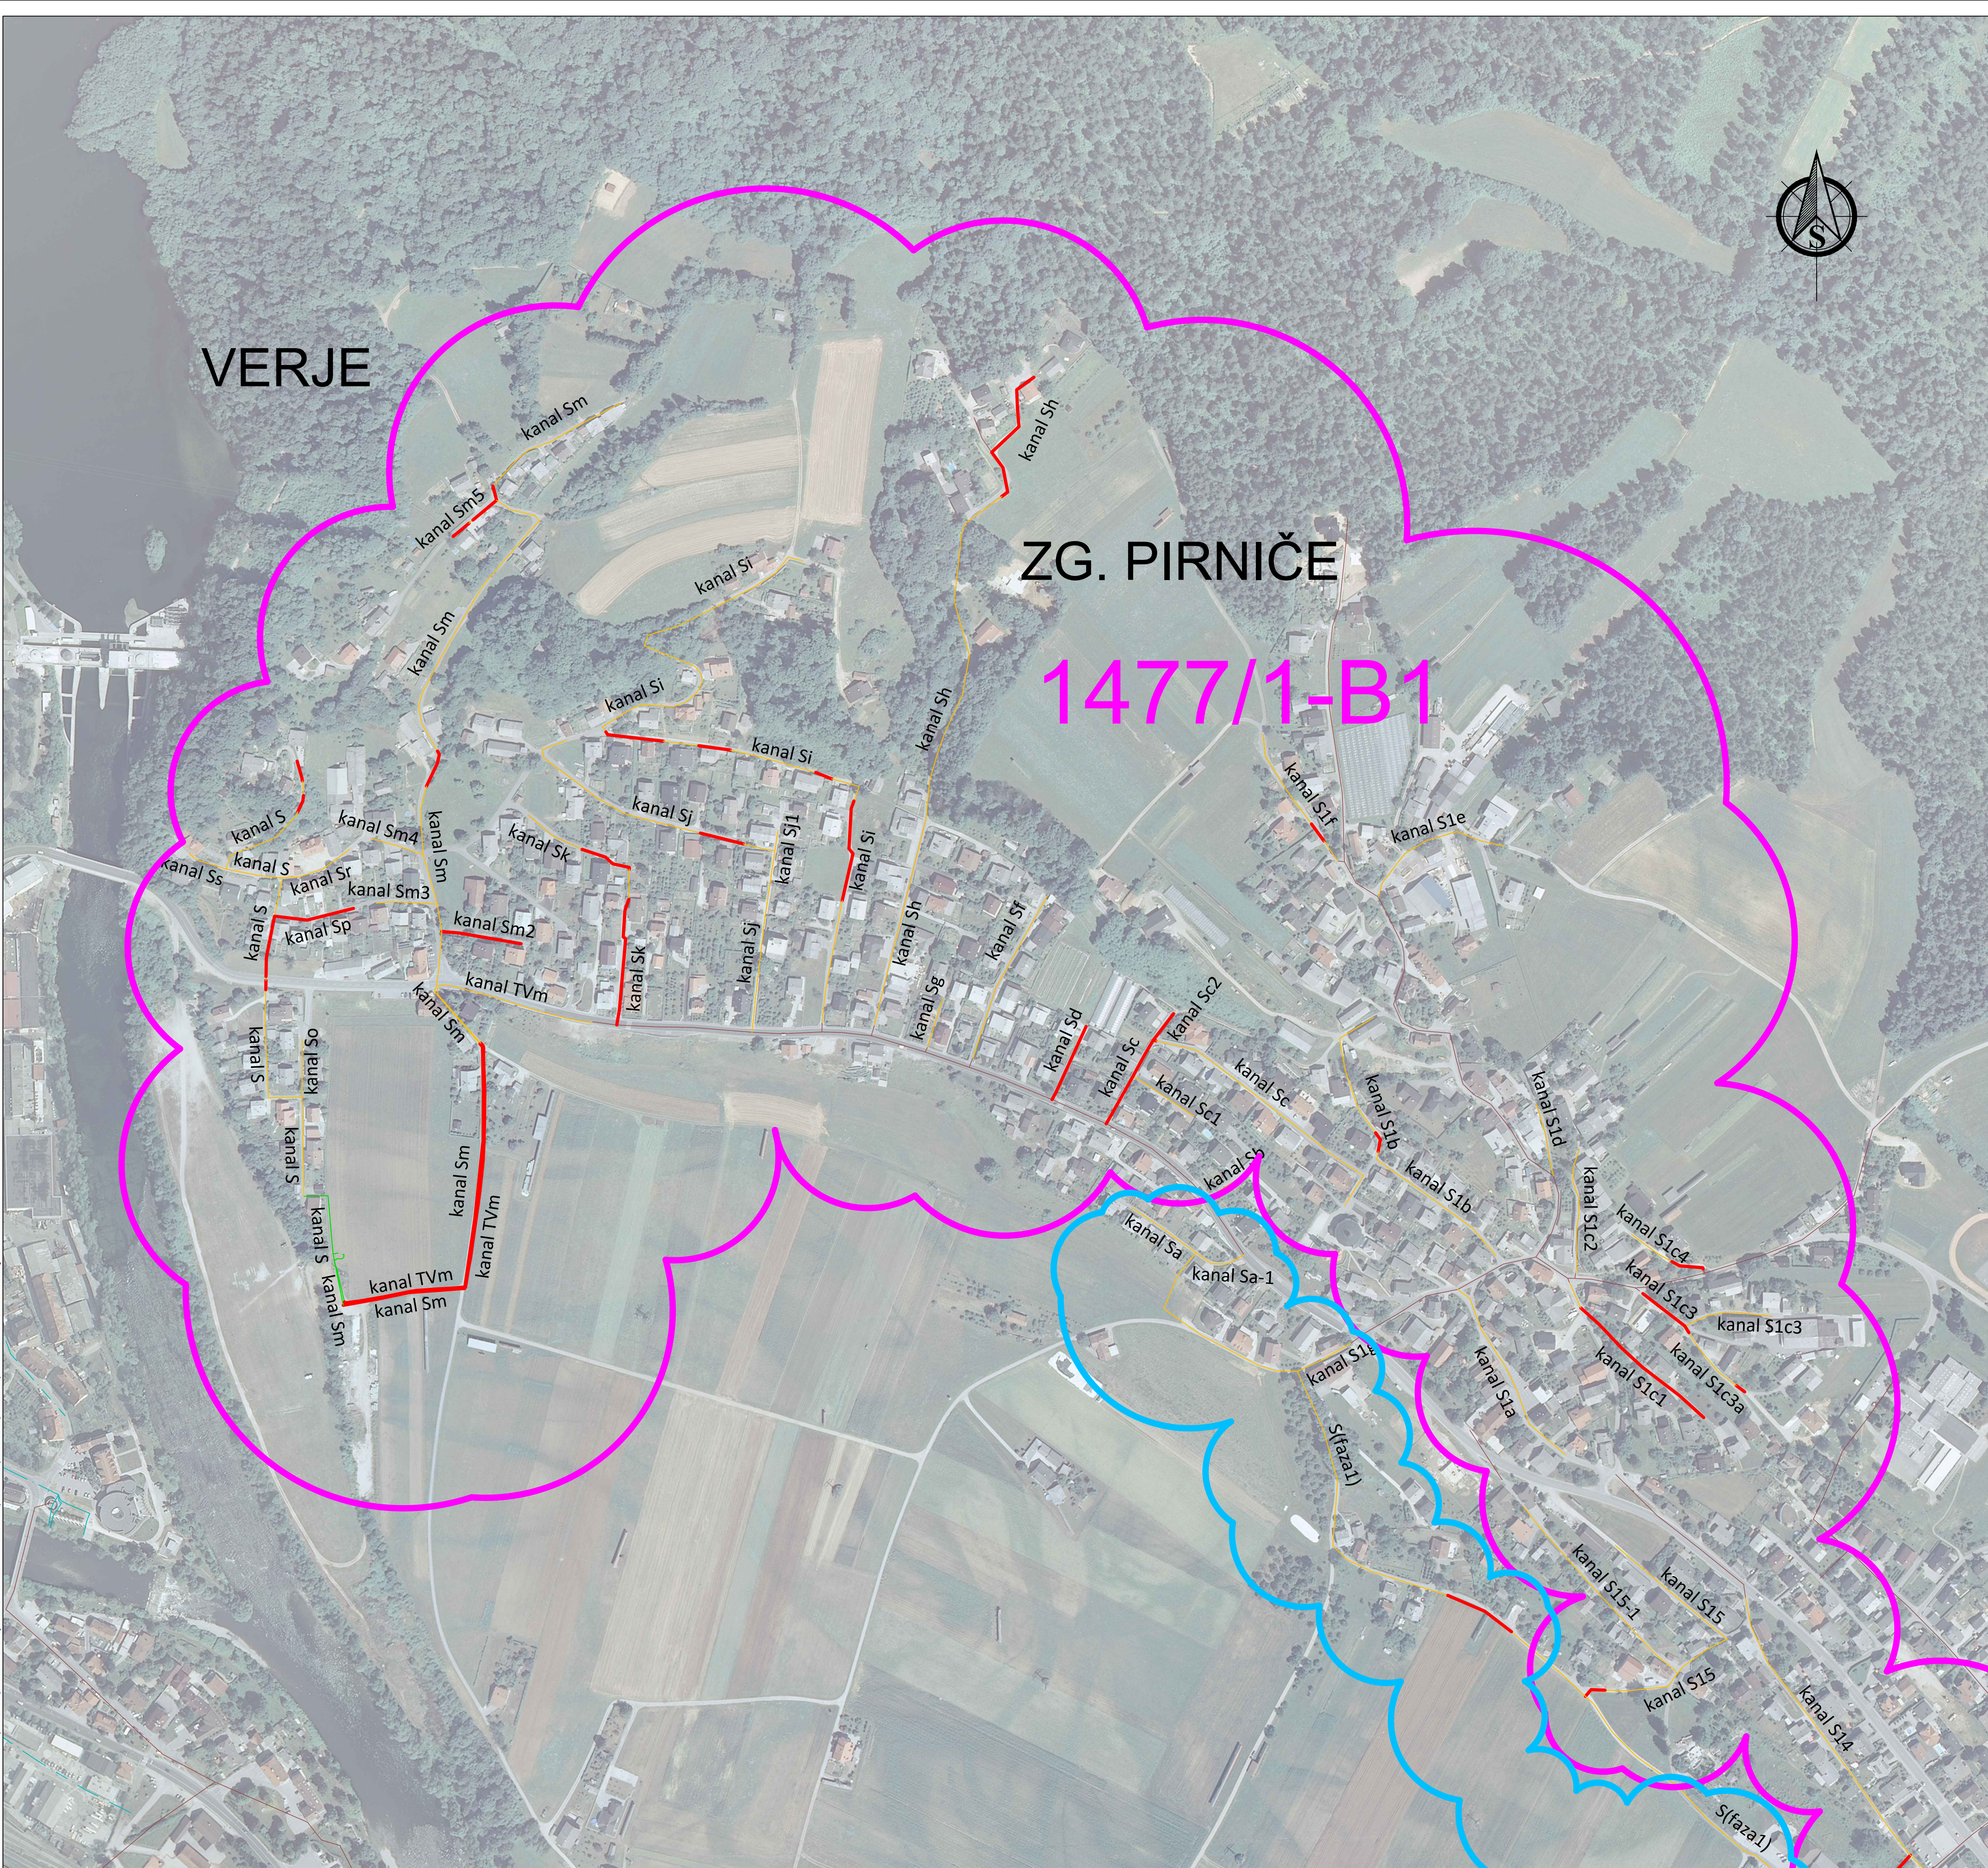

- Legenda :**
- predvidena komunalna kanalizacija - OBMOČJE OBDELAVE
 - komunalna kanalizacija, za katero so že pridobljena gradbena dovoljenja
 - predvidena/izvedena komunalna kanalizacija (ni predmet tega projekta)
 - obstoječa komunalna kanalizacija
 - obstoječa mešana kanalizacija
 - Območje v sklopu projekta 1477/1-A1 (Vikroče - Verje)
 - Območje v sklopu projekta 1477/1-A2 (kanal Oi in Oi-1)
 - Območje v sklopu projekta 1477/1-A4 (Vaše - Goričane - Ladja)
 - Območje v sklopu projekta 1477/1-A6 (Sp. Pirniče - Vikroče)
 - Območje v sklopu projekta 1477/1-B1 (Verje - Zg. Pirniče)

Projektant: Lineal d.o.o., Jezdarska ulica 3, 2000 Maribor		Naslov gradnje: Odvajanje in čiščenje odpadne vode na območju vodonosnika Ljubljanskega polja - del 1: nadgradnja sistema odvajanja komunalne odpadne vode v občinah Medvode in Vodice ter izgradnja povezovalnega kanala C0 v mestni občini Ljubljana	
		Kanalizacijski sistem Vikroče, Verje, Vaše, Goričane, Ladja, Spodnje Pirniče in Zgornje Pirniče	
Naziv načrta:	Predhodni postopek	Št. projekta:	več projektov
Št. načrta:	/	Št. odseka:	/
Vredn. projekta / št. št. izd.	---	Datum:	avgust 2023
Proiz. / objekt:	009.2258	Številka CNI:	27704
Sodržavne načrte / št. št. izd.	Ines Levčič, univ.dipl.gosp.inž.	Merilo:	1:2500
Vsebina / naslov risbe:		Št. lista:	1.3
Pregledna situacija območja 3 (situacija št. 3) (SIT 3/5)		G.301.3	

V/S=594/841 (0.50 m³)

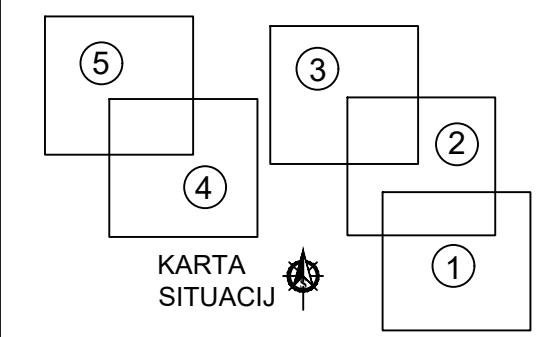

Legenda :

- predvidena komunalna kanalizacija - OBMOČJE OBDELAVE
- komunalna kanalizacija, za katero so že pridobljena gradbena dovoljenja
- predvidena/izvedena komunalna kanalizacija (ni predmet tega projekta)
- obstoječa komunalna kanalizacija
- obstoječa mešana kanalizacija

Območje v sklopu projekta 1477/1-A1 (Vikrče - Verje)


Območje v sklopu projekta 1477/1-A2 (kanal Oi in Oi-1)

Območje v sklopu projekta 1477/1-A4 (Vaše - Goričane - Ladja)

Območje v sklopu projekta 1477/1-A6 (Sp. Piriče - Vikrče)

Območje v sklopu projekta 1477/1-B1 (Verje - Zg. Piriče)

Projektant: Lineal d.o.o., Jezdarska ulica 3, 2000 Maribor		Naslov gradnje: Odvajanje in čiščenje odpadne vode na območju vodonosnika Ljubljanskega polja - del 1: nadgradnja sistema odvajanja komunalne odpadne vode v občinah Medvode in Vodice ter izgradnja povezovalnega kanala C0 v mestni občini Ljubljana				
		Kanalizacijski sistem Vikrče, Verje, Vaše, Goričane, Ladja, Spodnje Piriče in Zgornje Piriče				
Naziv načrta:	Predhodni postopek		Št. projekta:	več projektov	Vrsta dokumentacije:	DGD
Št. načrta:	/		Št. odseka:	/	Datum:	avgust 2023
Vredn. projekta / št. št. IZS:	----		Vredn. projekta / št. št. IZS:	J. Trojner, dipl.inž.grad. / PI G-3618		
Faza / objekat:	009.2258	Številka CNI:	27704	Arhivska št.:	/	
Sodelavec načrta / št. št. IZS:	Ines Levašič, univ.dipl.gosp.inž.		Merilo:	1:2500	Št. lista:	1.4
Vsebina / naslov risbe:			Šifra risbe:	Prostor za črtno kodo:		
Pregledna situacija območja 4 (situacija št. 4) (SIT 4/5)			G.301.4			

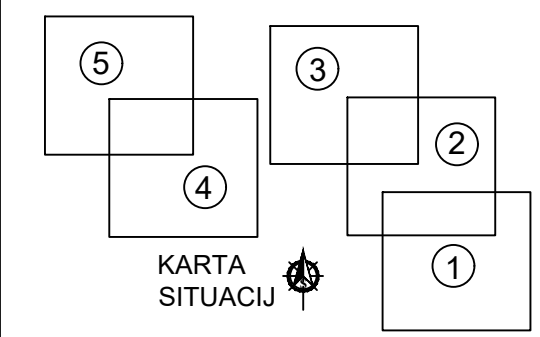

- Legenda :**
- predvidena komunalna kanalizacija - OBMOČJE OBDELAVE
 - komunalna kanalizacija, za katero so že pridobljena gradbena dovoljenja
 - predvidena/izvedena komunalna kanalizacija (ni predmet tega projekta)
 - obstoječa komunalna kanalizacija
 - obstoječa mešana kanalizacija
 - Območje v sklopu projekta 1477/1-A1 (Vikrče - Verje)
 - Območje v sklopu projekta 1477/1-A2 (kanal Oi in Oi-1)
 - Območje v sklopu projekta 1477/1-A4 (Vaše - Goričane - Ladja)
 - Območje v sklopu projekta 1477/1-A6 (Sp. Piriče - Vikrče)
 - Območje v sklopu projekta 1477/1-B1 (Verje - Zg. Piriče)

Projektant: Lineal d.o.o., Jezdarska ulica 3, 2000 Maribor		Naziv gradnje: Odvajanje in čiščenje odpadne vode na območju vodonosnika Ljubljanskega polja - del 1: nadgradnja sistema odvajanja komunalne odpadne vode v občinah Medvode in Vodice ter izgradnja povezovalnega kanala C0 v mestni občini Ljubljana	
lineal		Kanalizacijski sistem Vikrče, Verje, Vaše, Goričane, Ladja, Spodnje Piriče in Zgornje Piriče	
Naziv načrta:	Predhodni postopek	Št. projekta:	več projektov
Št. načrta:	/	Št. odseka:	/
Vredn. projekta / št. št. IZS:	---	Datum:	avgust 2023
Proizvajalec / št. št. IZS:	009.2258	Številka DNV:	27704
Sodržavne načrte / št. št. IZS:	Ines Levčič, univ.dipl.gosp.inž.	Merilo:	1:2500
Vsebine / naslov risbe:		Št. lista:	1.5
Pregledna situacija območja 5 (situacija št. 5) (SIT 5/5)		G.301.5	