


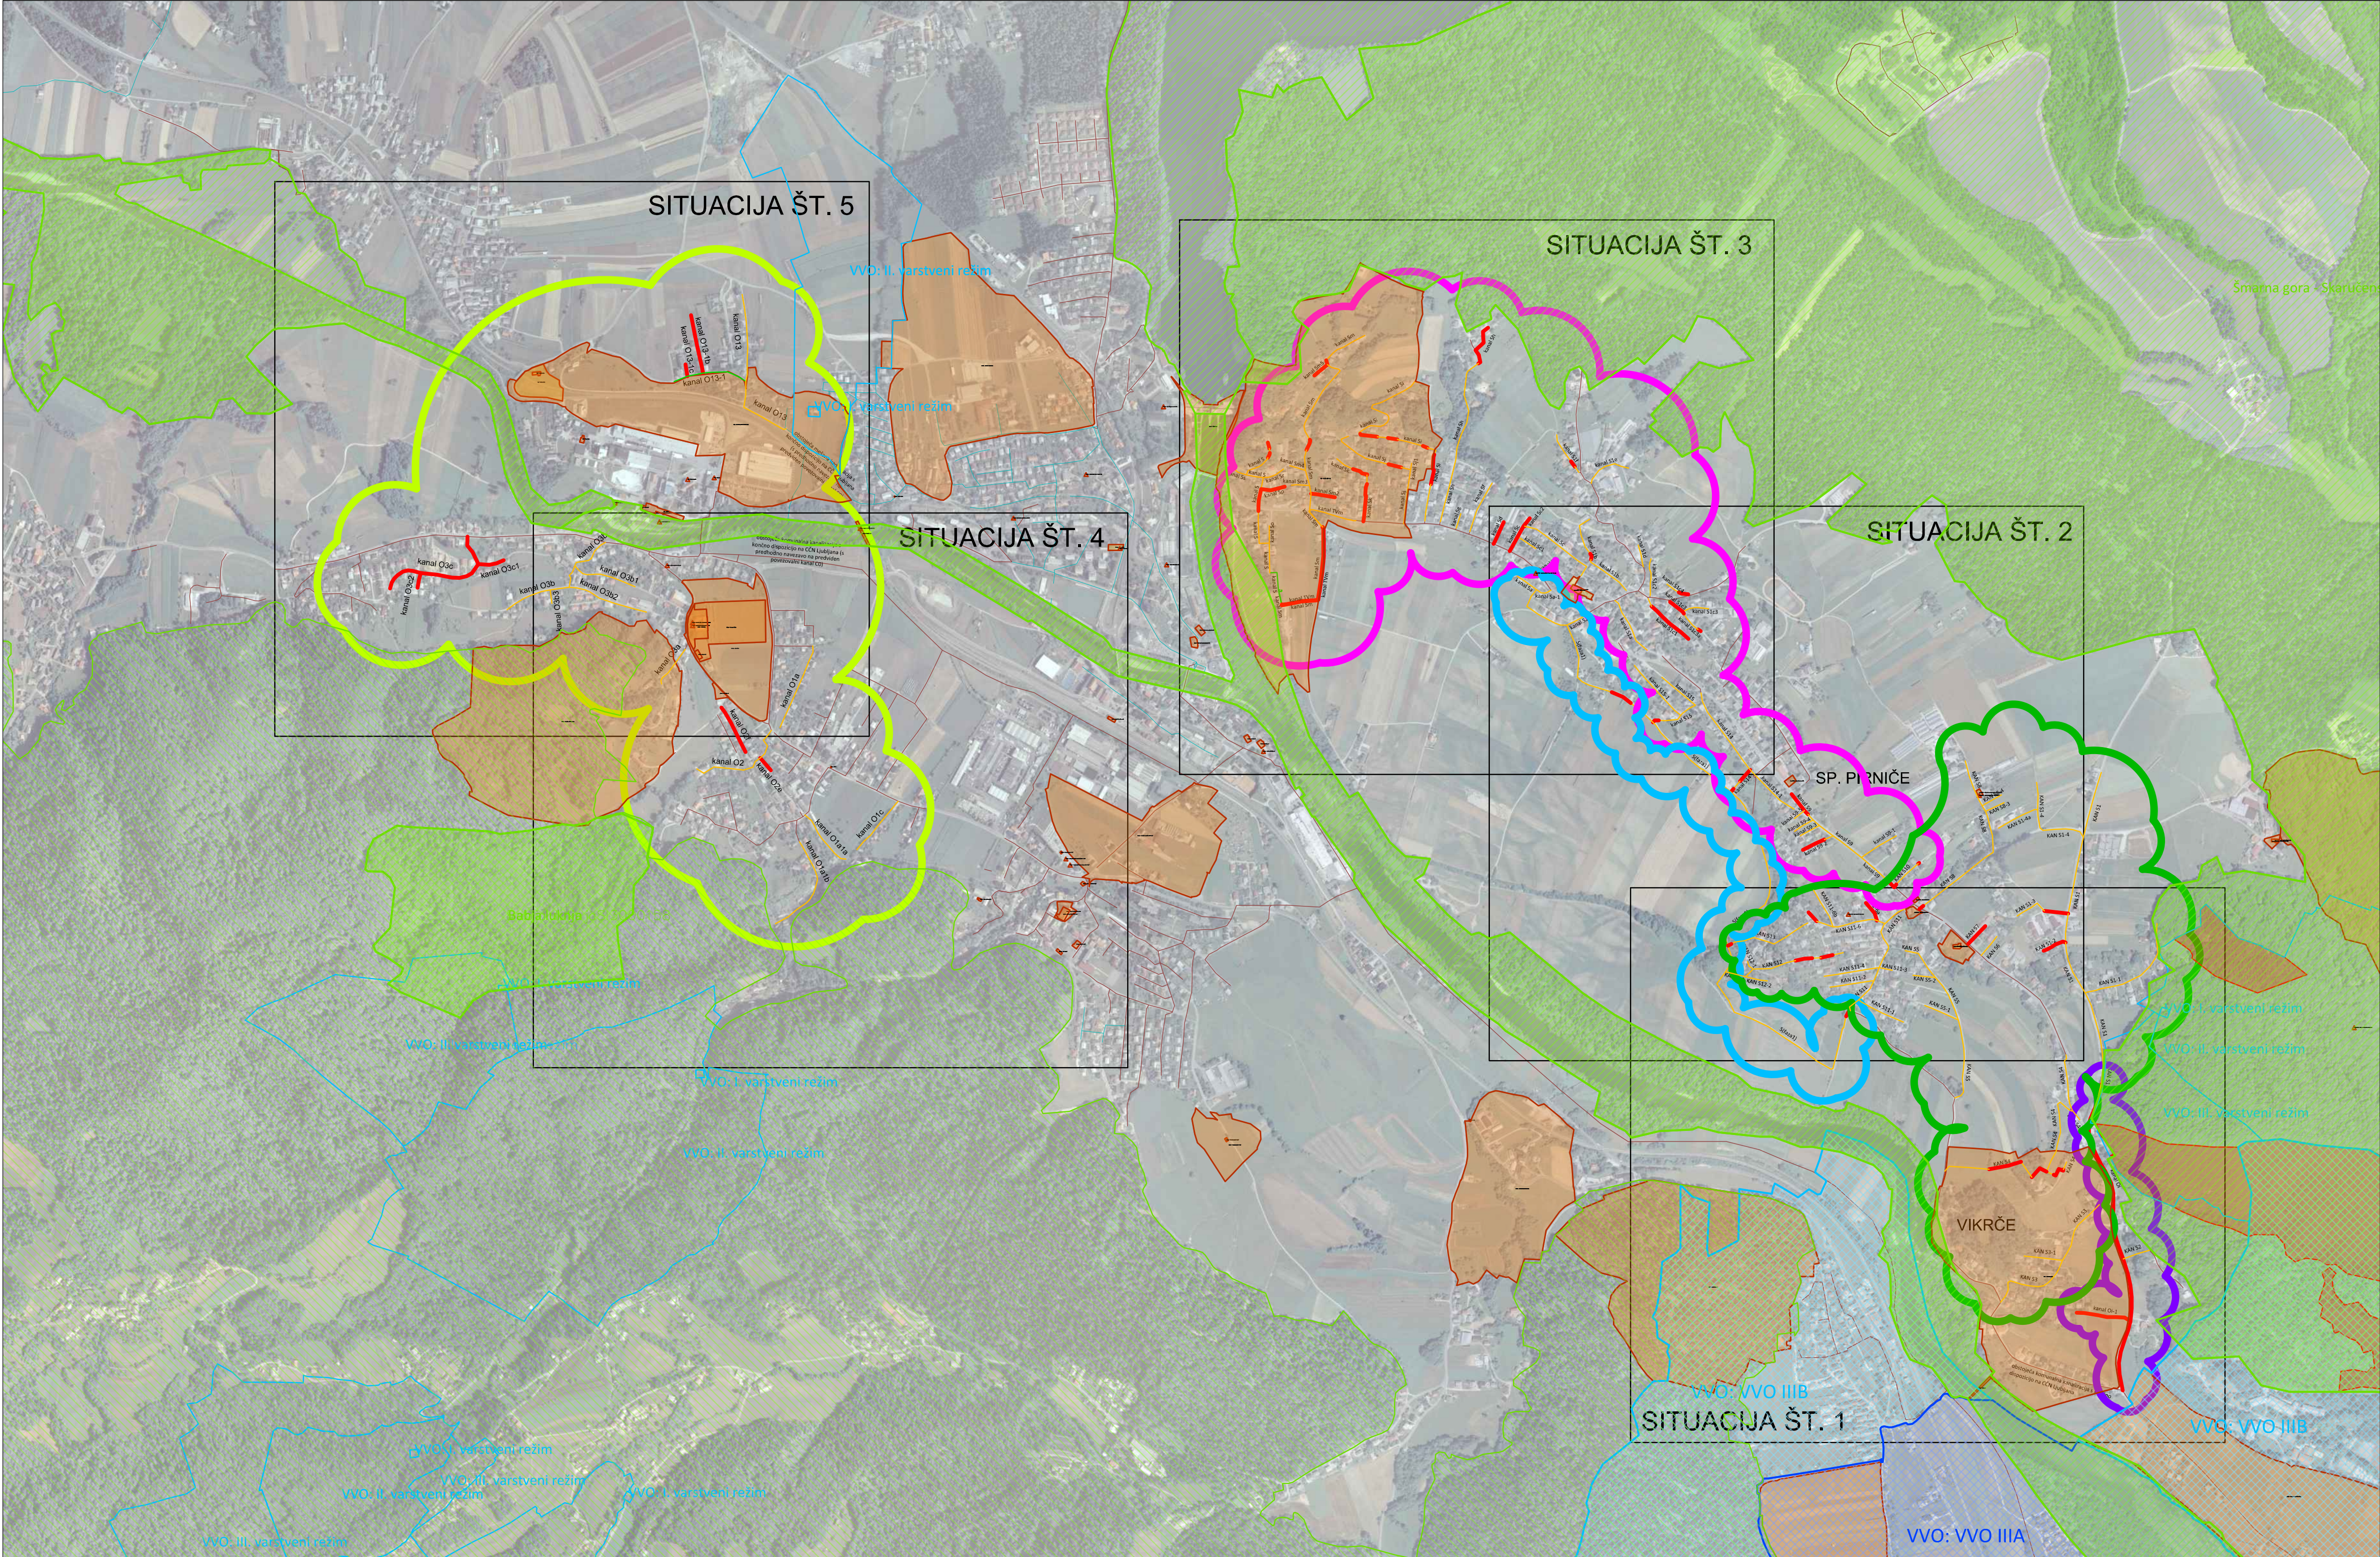

Varstvena območja :

- kulturna dediščina
- varovalni gozdovi
- VVO občinski nivo (VVO II)
- VVO državni nivo (VVO IIIA)
- VVO državni nivo (VVO IIIB)
- NATURA 2000
- EPO
- zavarovana območja

KARTA SITUACIJ

Legenda :

- predvidena komunalna kanalizacija - OBMOČJE OBDELAVE
- komunalna kanalizacija, za katero so pridobljena gradbena dovoljenja
- predvidena/izvedena komunalna kanalizacija (ni predmet tega projekta)
- obstoječa komunalna kanalizacija
- obstoječa mešana kanalizacija
- Območje v sklopu projekta 1477/1-A1 (Vikrče - Verje)
- Območje v sklopu projekta 1477/1-A2 (kanal Oi in Oi-1)
- Območje v sklopu projekta 1477/1-A4 (Vaše - Goričane - Ladja)
- Območje v sklopu projekta 1477/1-A6 (Sp. Piriče - Vikrče)
- Območje v sklopu projekta 1477/1-B1 (Verje - Zg. Piriče)

Projektant:				Naziv gradnje:			
Lineal d.o.o., Jezdarska ulica 3, 2000 Maribor				Odvajanje in čiščenje odpadne vode na območju vodonosnika Ljubljanskega polja - del 1: nadgradnja sistema odvajanja komunalne odpadne vode v občinah Medvode in Vodice ter izgradnja povezovalnega kanala C0 v mestni občini Ljubljana			
				Kanalizacijski sistem Vikrče, Verje, Vaše, Goričane, Ladja, Spodnje Piriče in Zgornje Piriče			
Naziv načrta:		Predhodni postopek		Št. projekta:		več projektov	
Št. načrta:		/		Št. odseka:		/	
Vodja načrta / id. št. IZS:		----		Vodja projekta / id. št. IZS:		J. Trojner, dipl.inž.grad. / PI G-3618	
Faza / objekt:		009.2258		Številka DN:		27704	
Sodelavec načrta / id. št. IZS:		Mateja Pernek		Merilo:		1:10 000	
Vsebina / naslov risbe:				Šifra risbe:		Prostor za črtno kodo:	
Varstvena območja 1- pregledna				G.120			

V/S=420/841 (0,35 m³)