


S:\PROJEKTI\1477_Kanalizacijski_sistem_Medvode_in_Vodice\14_DOD_Spremenila\02_PRED\1477_M_PRED_PREG_SIT_7_WAIST_OBM_1.dwg 10.08.2023 16:03

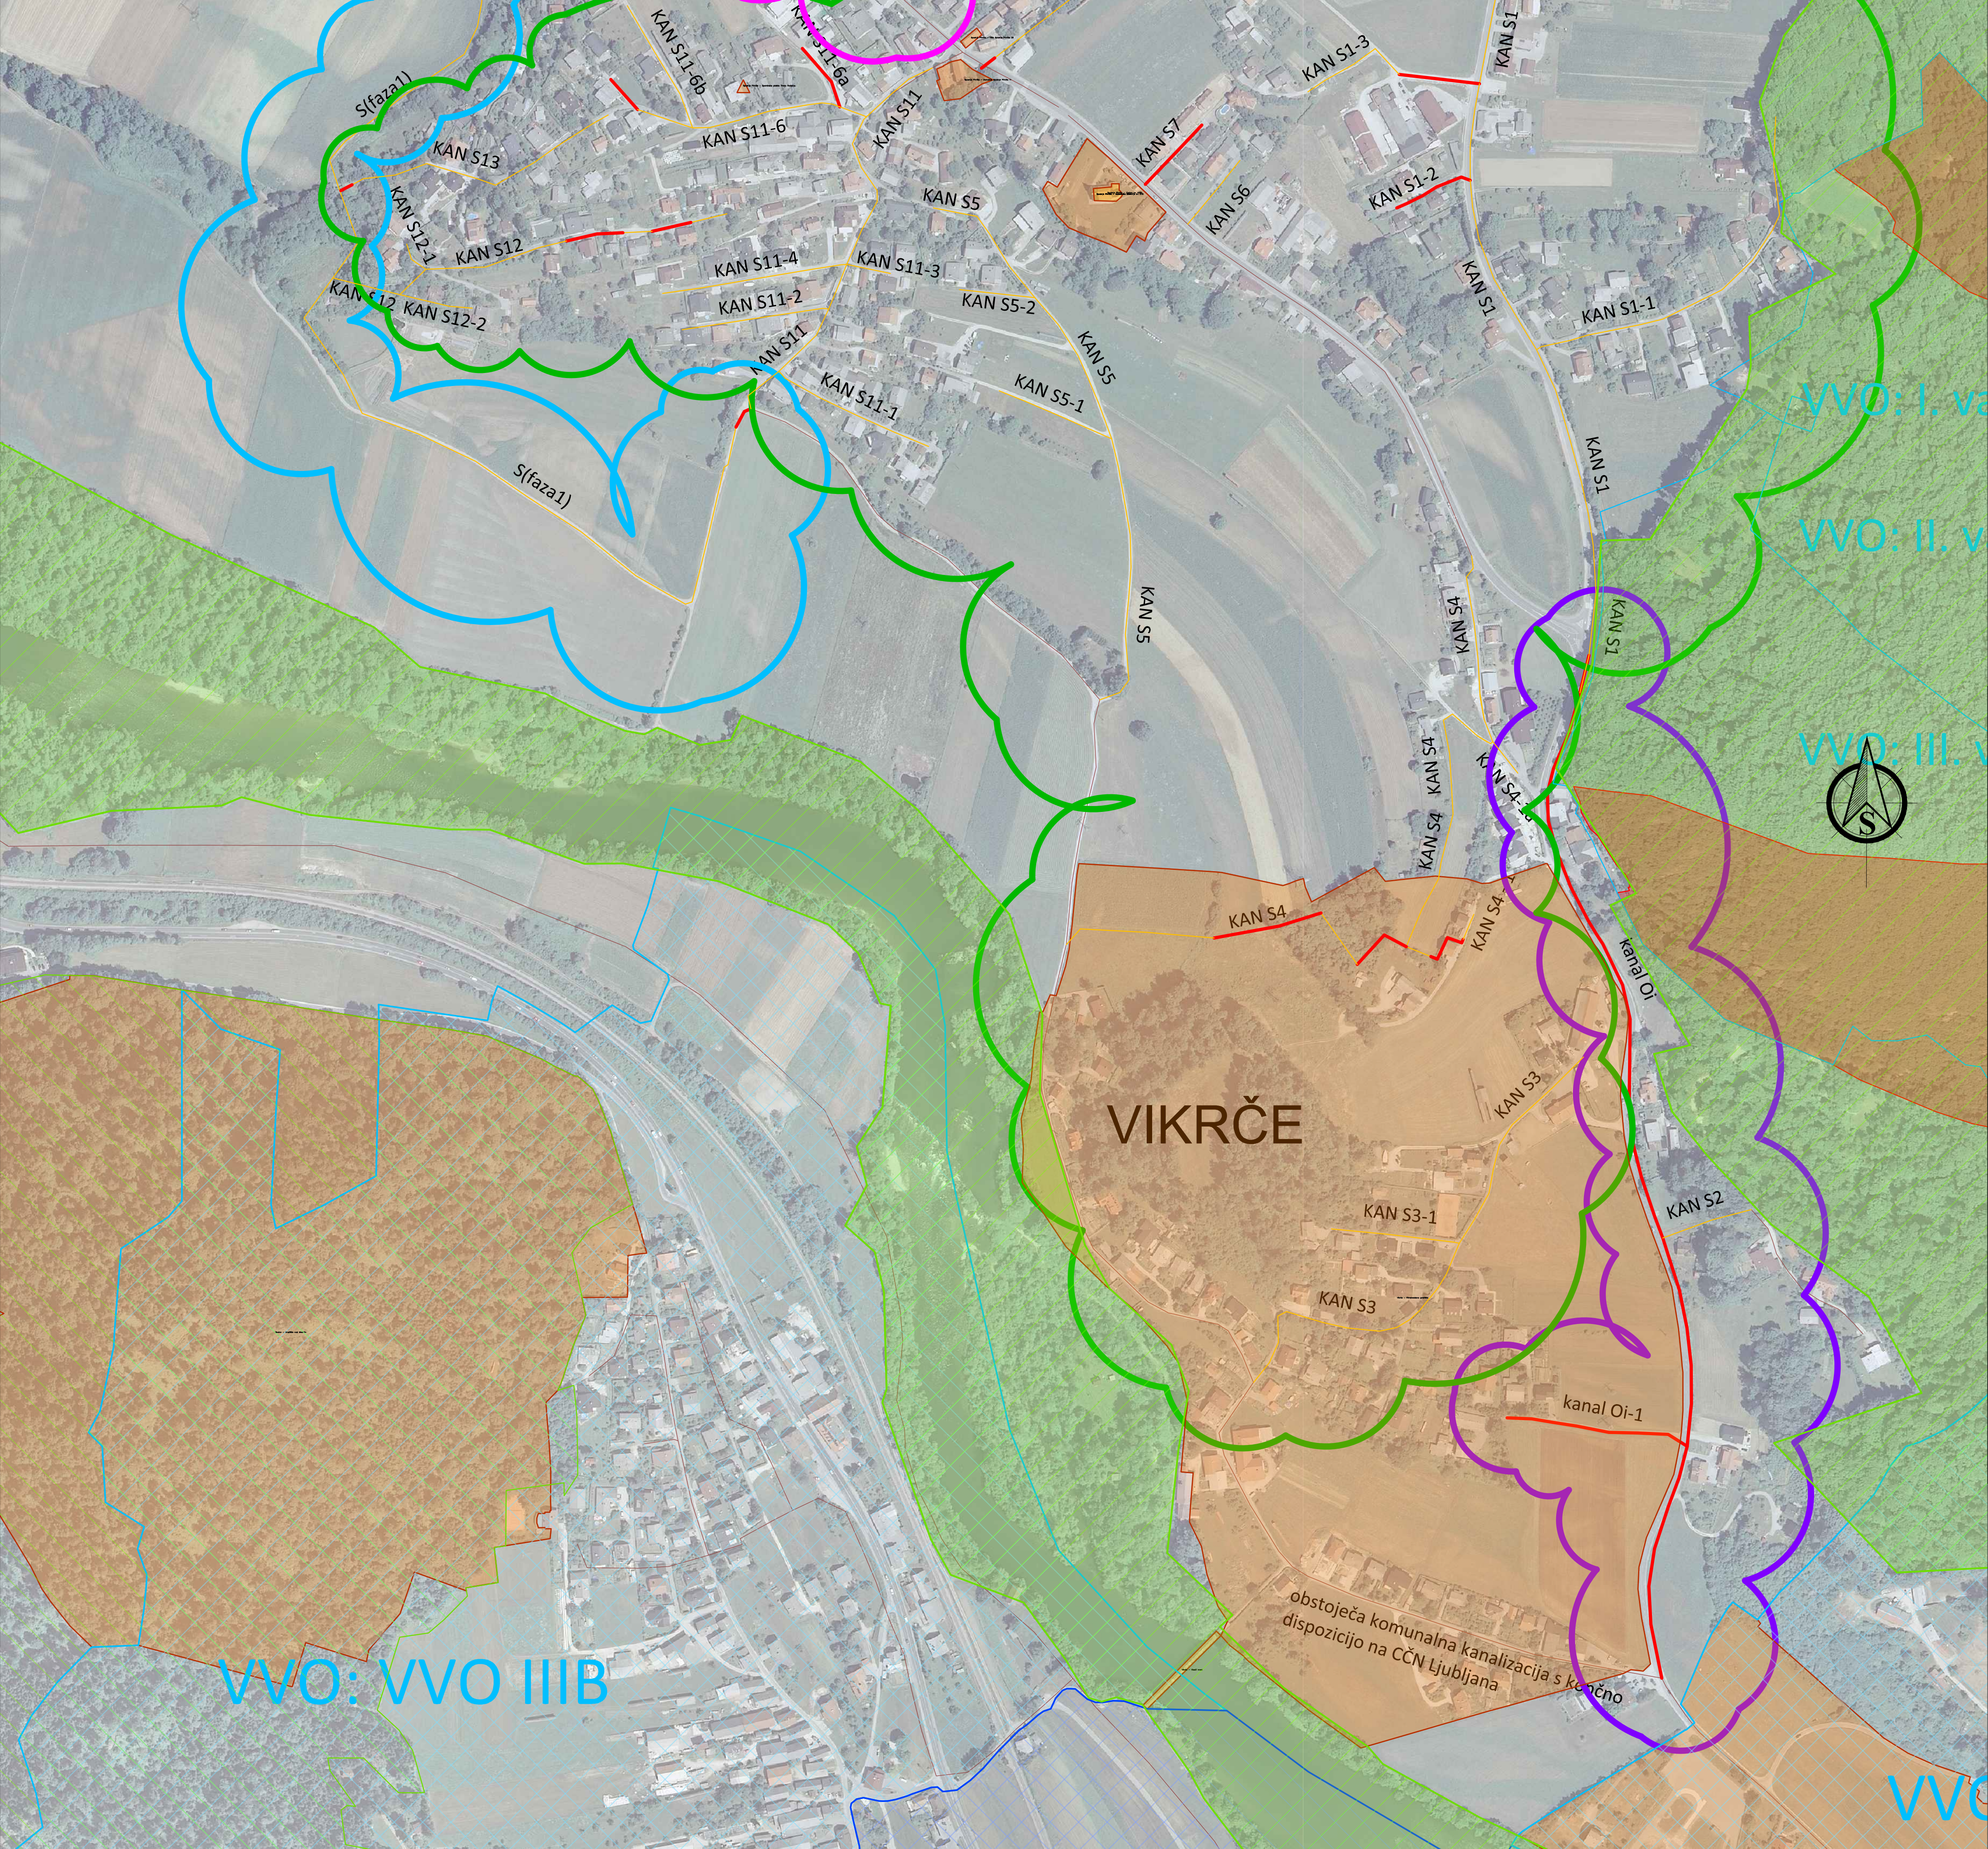

Varstvena območja :

- kulturna dediščina
- varovalni gozdovi
- VVO občinski nivo (VVO II)
- VVO državni nivo (VVO IIIA)
- VVO državni nivo (VVO IIIB)
- NATURA 2000
- EPO
- zavarovana območja


KARTA SITUACIJE

Legenda :


- predvidena komunalna kanalizacija - OBMOČJE OBDELAVE
- komunalna kanalizacija, za katero so pridobljena gradbena dovoljenja
- predvidena/izvedena komunalna kanalizacija (ni predmet tega projekta)
- obstoječa komunalna kanalizacija
- obstoječa mešana kanalizacija
- Območje v sklopu projekta 1477/1-A1 (Vikrče - Verje)
- Območje v sklopu projekta 1477/1-A2 (kanal Oi in Oi-1)
- Območje v sklopu projekta 1477/1-A4 (Vaše - Goričane - Ladja)
- Območje v sklopu projekta 1477/1-A6 (Sp. Pirniče - Vikrče)
- Območje v sklopu projekta 1477/1-B1 (Verje - Zg. Pirniče)

Investitor:		Naslov gradnje:			
Lineal d.o.o., Jezdarska ulica 3, 2000 Maribor		Odvajanje in čiščenje odpadne vode na območju vodonosnika Ljubljanskega polja - del 1: nadgradnja sistema odvajanja komunalne odpadne vode v občinah Medvode in Vodice ter izgradnja povezovalnega kanala C0 v mestni občini Ljubljana			
		Kanalizacijski sistem Vikrče, Verje, Vaše, Goričane, Ladja, Spodnje Pirniče in Zgornje Pirniče			
Naziv načrta:	Predhodni postopek	Št. projekta:	več projektov	Vrsta dokumentacije:	DGD
Št. načrta:	/	Št. odseka:	/	Datum:	avgust 2023
Vredn. projekta / št. št. IZS:	---	J. Trojner, dipl.inž.grad. / PI G-3618			
Proiz. / objekti:	009.2258	Številka DNI:	27704	Arhivska št.:	/
Sodelavci: nač. / št. št. IZS:	Mateja Pernek	Merilo:	1:2500	Št. lista:	2.1
Vsebina / naslov risbe:		Šifra risbe:	Prostor za črtno kodo:		
Varstvena območja 1 /		G.120			

V/S=594/841 (0.50 m³)

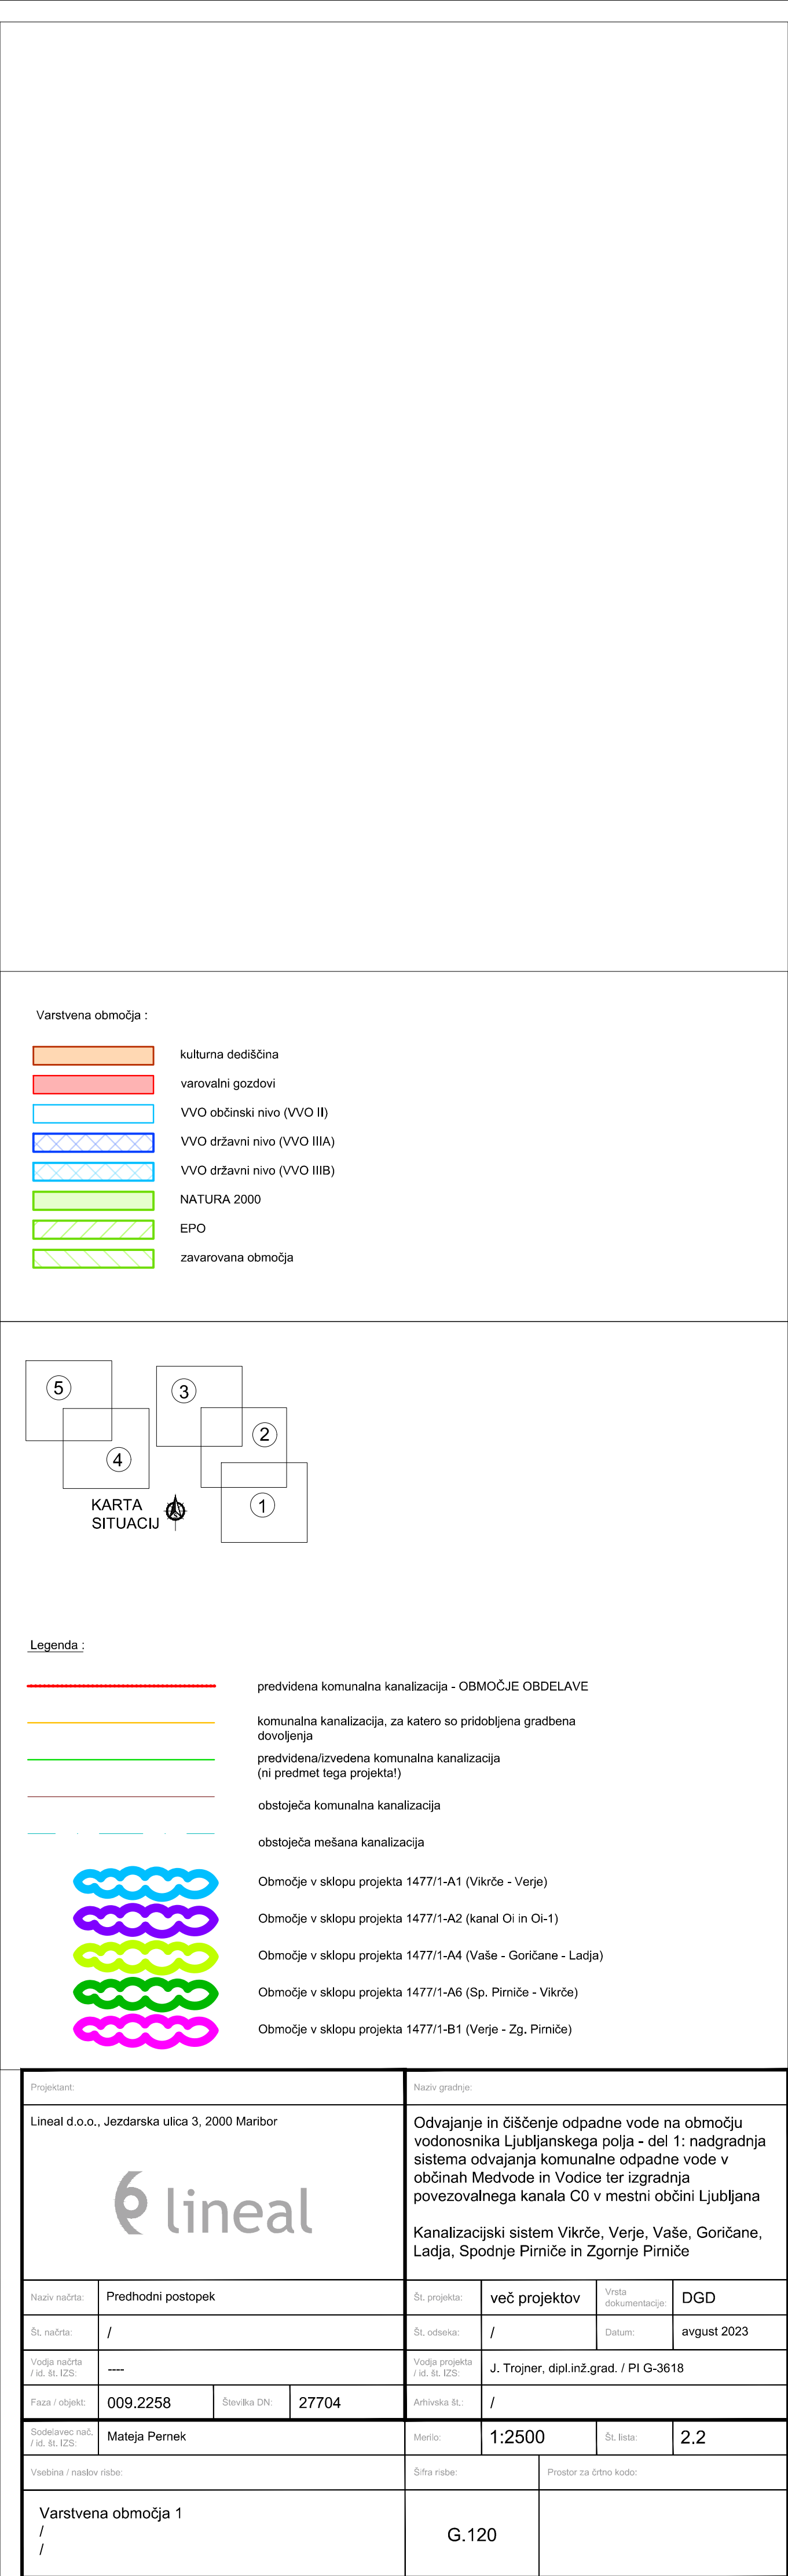


S:\PROJEKTI\1477_Kanalizacijski_sistem_Medvode_in_Vodice\4.1_030_Spremembe\02_PRED\1477_M_PRED_PREG_SIT_7_WAIST_OBM_1.dwg 10.08.2023 16:03

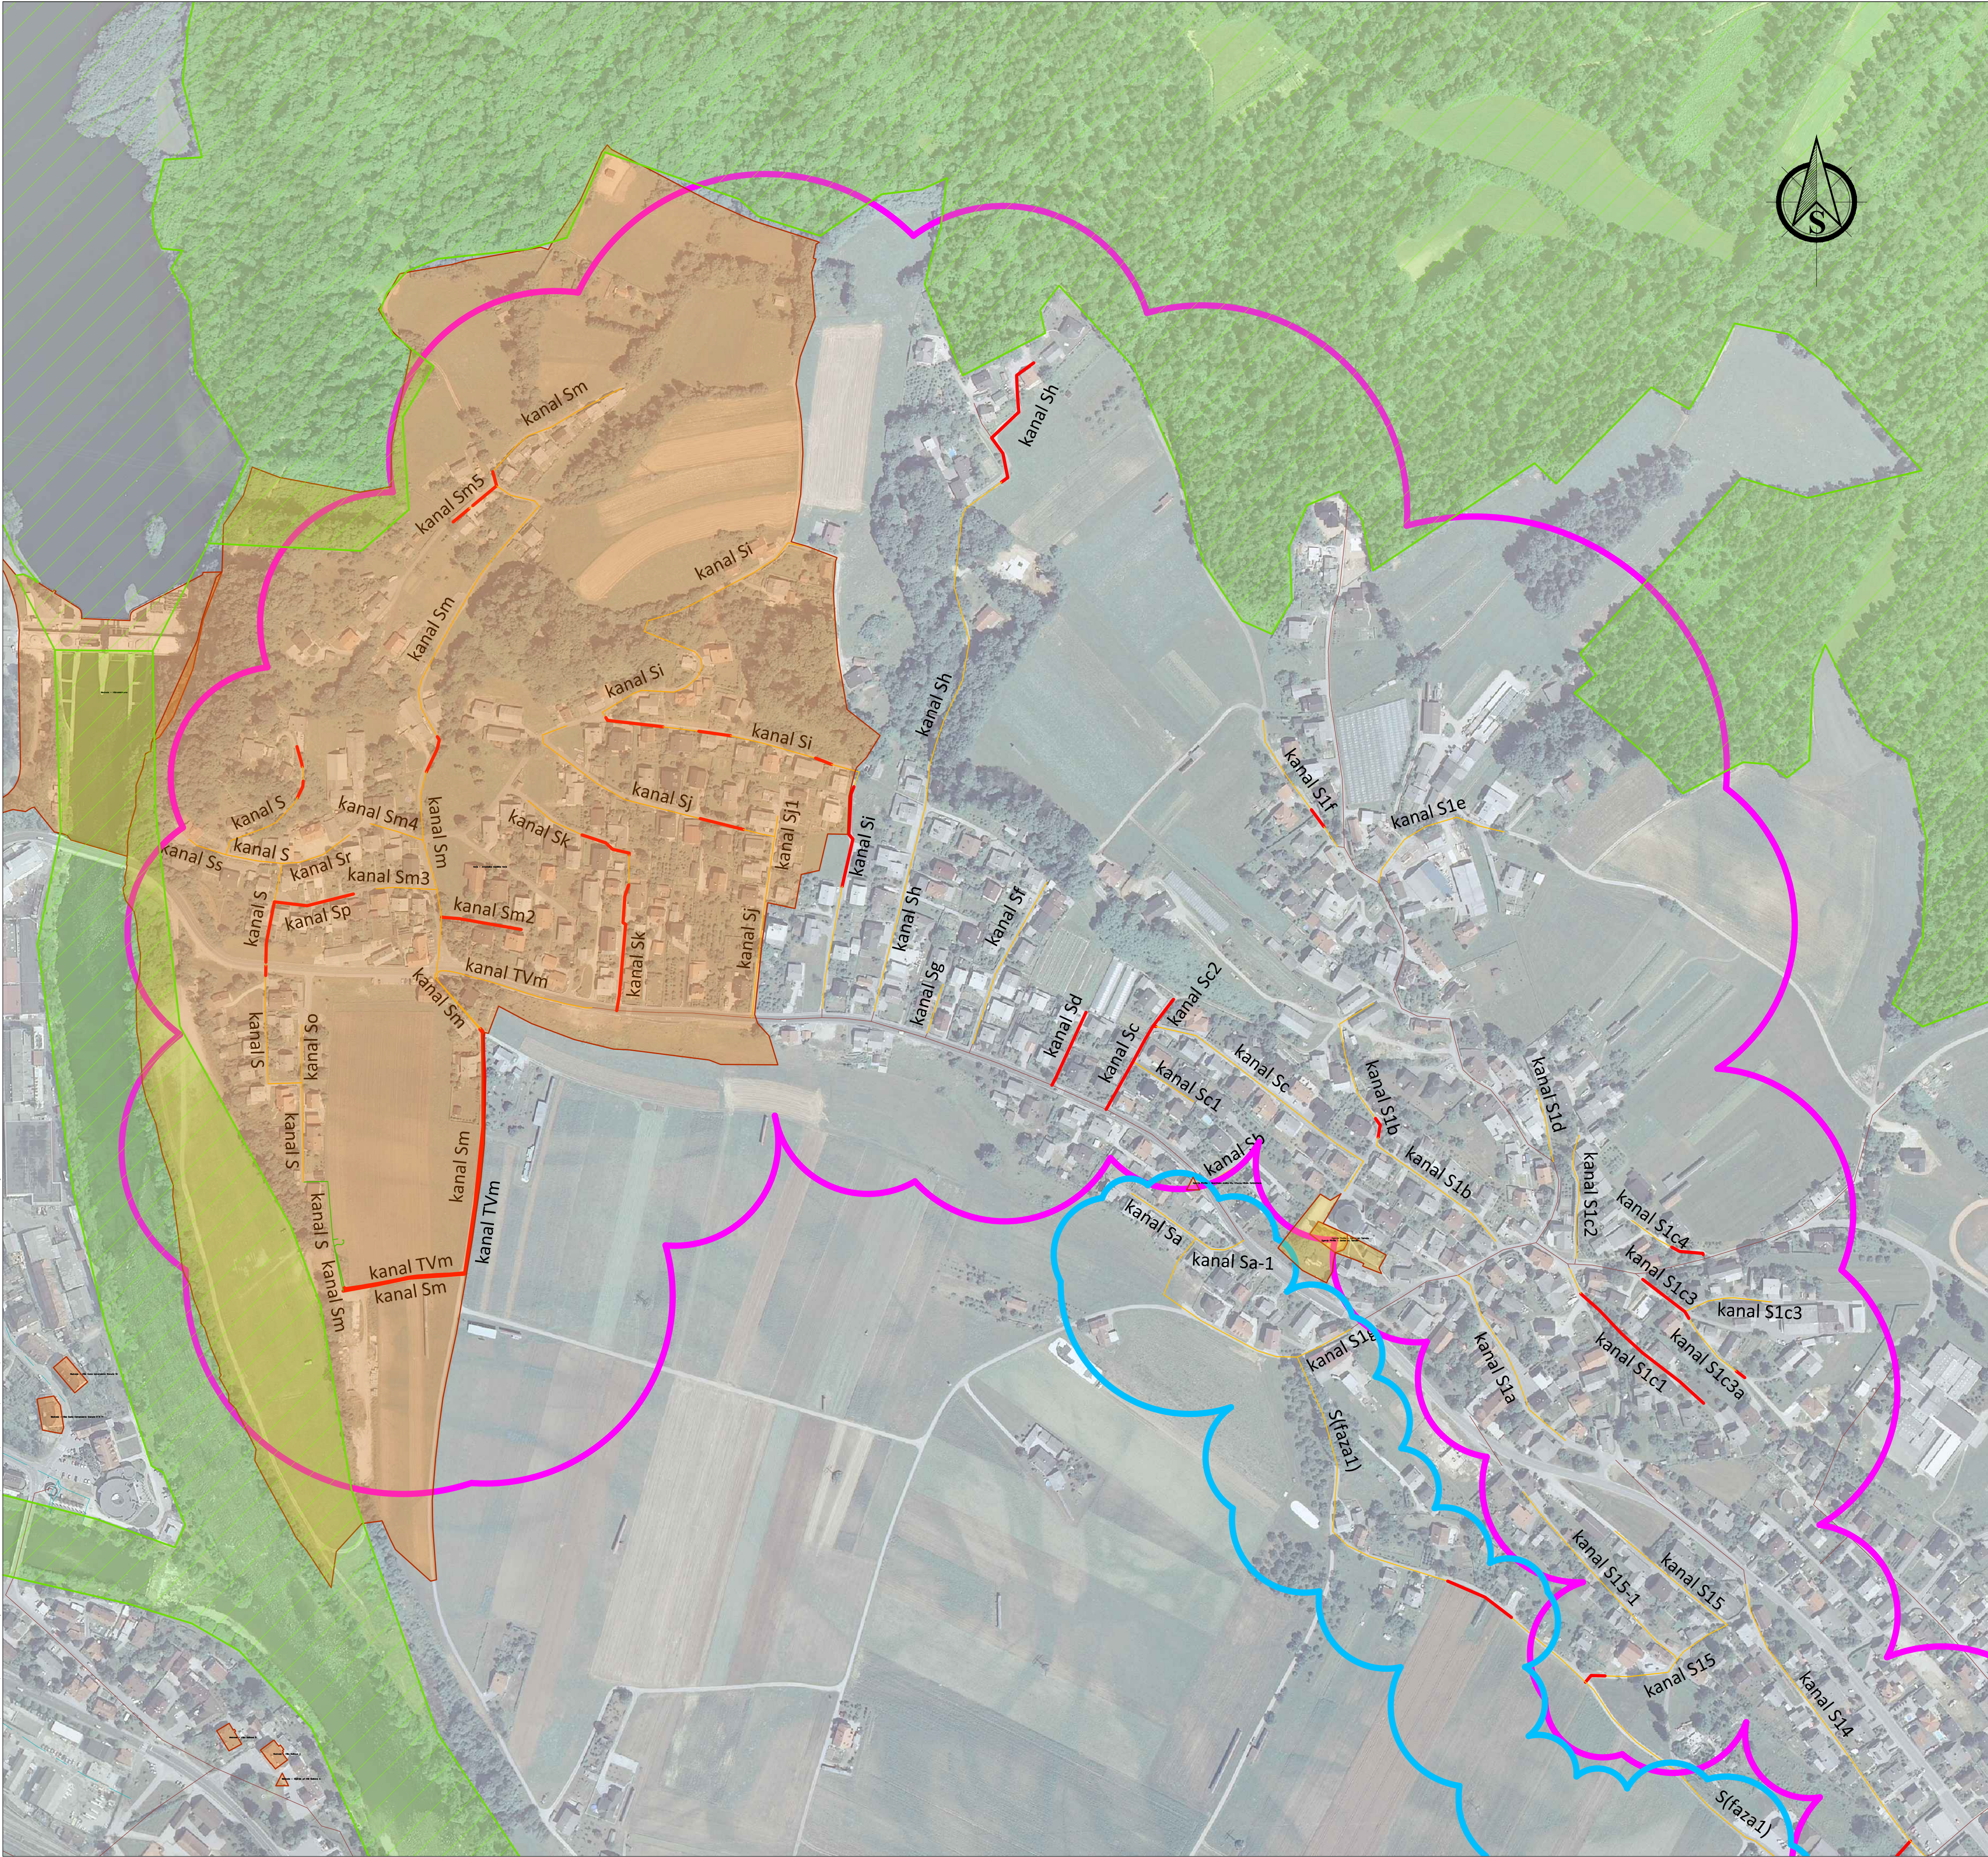

Varstvena območja :

- kulturna dediščina
- varovalni gozdovi
- VVO občinski nivo (VVO II)
- VVO državni nivo (VVO IIIA)
- VVO državni nivo (VVO IIIB)
- NATURA 2000
- EPO
- zavarovana območja

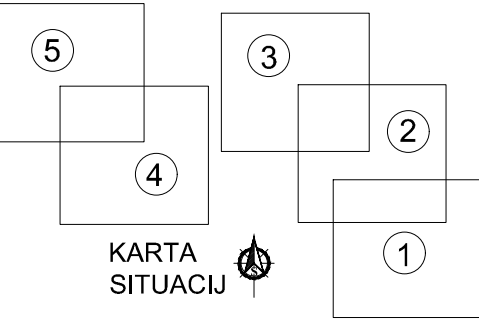


Legenda :


- predvidena komunalna kanalizacija - OBMOČJE OBDELAVE
- komunalna kanalizacija, za katero so pridobljena gradbena dovoljenja
- predvidena/izvedena komunalna kanalizacija (ni predmet tega projekta)
- obstoječa komunalna kanalizacija
- obstoječa mešana kanalizacija
- Območje v sklopu projekta 1477/1-A1 (Vikrče - Verje)
- Območje v sklopu projekta 1477/1-A2 (kanal Oi in Oi-1)
- Območje v sklopu projekta 1477/1-A4 (Vaše - Goričane - Ladja)
- Območje v sklopu projekta 1477/1-A6 (Sp. Piričče - Vikrče)
- Območje v sklopu projekta 1477/1-B1 (Verje - Zg. Piričče)

Investitor: Lineal d.o.o., Jezdarska ulica 3, 2000 Maribor				Nosilec gradnje: Odvajanje in čiščenje odpadne vode na območju vodonosnika Ljubljanskega polja - del 1: nadgradnja sistema odvajanja komunalne odpadne vode v občinah Medvode in Vodice ter izgradnja povezovalnega kanala C0 v mestni občini Ljubljana Kanalizacijski sistem Vikrče, Verje, Vaše, Goričane, Ladja, Spodnje Piričče in Zgornje Piričče					
									
Naziv načrta:		Predhodni postopek		Št. projekta:		več projektov	Vrsta dokumentacije:	DGD	
Št. načrta:		/		Št. odseka:		/	Datum:		avgust 2023
Vredn. projekta / št. št. IZS:		----		Vredn. projekta / št. št. IZS:		J. Trojner, dipl.inž.grad. / PI G-3618			
Proiz. / objekti:		009.2258	Številka GN:	27704	Arhivska št.:		/		
Sodelavci: nač. / št. št. IZS:		Mateja Pernek		Merilo:		1:2500	Št. lista:		2,3
Vsebina / naslov risbe:				Šifra risbe:		Prostor za črtno kodo:			
Varstvena območja 1 / /				G.120					


V/S=594/841 (0.50 m³)

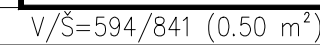

S:\PROJEKTI\1477_Konfidencialni_sistem_Medvode_in_Vodice\4.030_Spremenila\02_PRED\1477_M_PRED_PREG_SIT_7_WKS1_CSM_1.dwg
10.08.2023 16:03

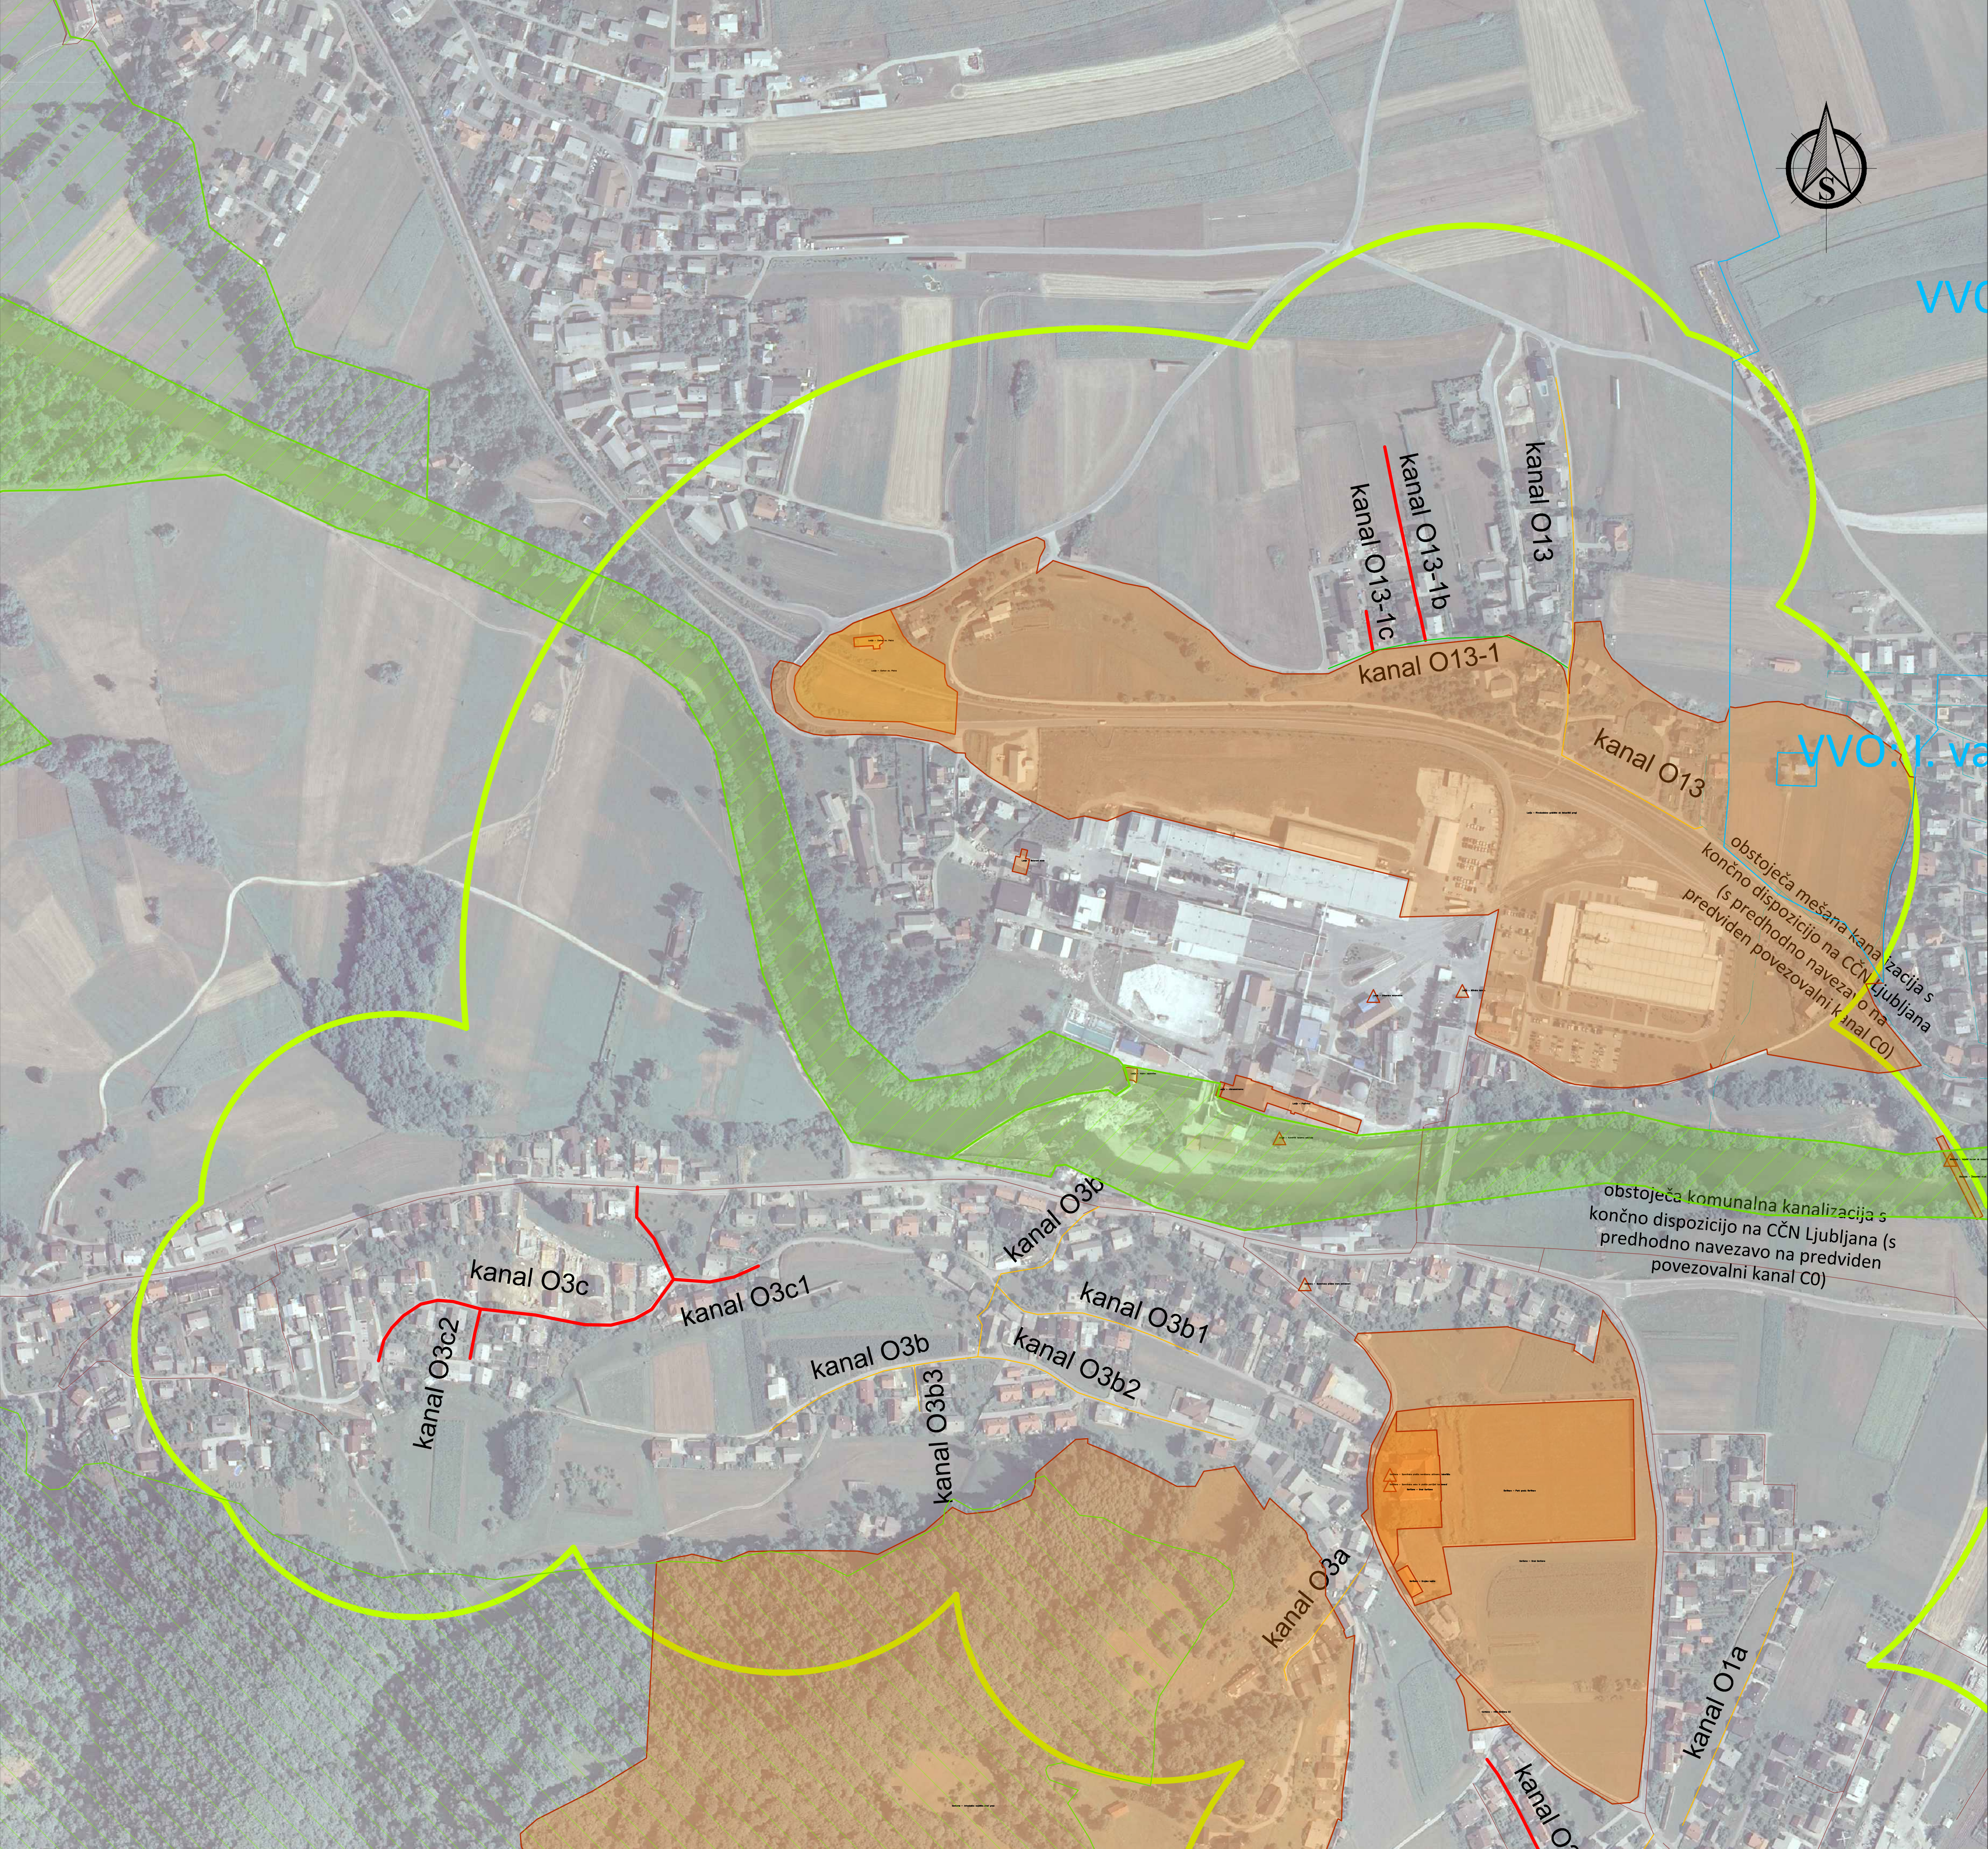

- Varstvena območja :
- kulturna dediščina
 - varovalni gozdovi
 - VVO občinski nivo (VVO II)
 - VVO državni nivo (VVO IIIA)
 - VVO državni nivo (VVO IIIB)
 - NATURA 2000
 - EPO
 - zavarovana območja

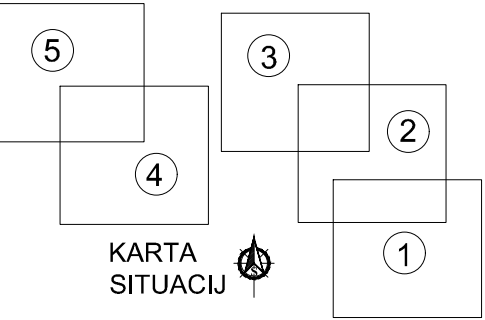

- Legenda :
- predvidena komunalna kanalizacija - OBMOČJE OBDELAVE
 - komunalna kanalizacija, za katero so pridobljena gradbena dovoljenja
 - predvidena/izvedena komunalna kanalizacija (ni predmet tega projekta)
 - obstoječa komunalna kanalizacija
 - obstoječa mešana kanalizacija
 - Območje v sklopu projekta 1477/1-A1 (Vikrče - Verje)
 - Območje v sklopu projekta 1477/1-A2 (kanal Oi in Oi-1)
 - Območje v sklopu projekta 1477/1-A4 (Vaše - Goričane - Ladja)
 - Območje v sklopu projekta 1477/1-A6 (Sp. Piričče - Vikrče)
 - Območje v sklopu projekta 1477/1-B1 (Verje - Zg. Piričče)

Investitor: Lineal d.o.o., Jezdarska ulica 3, 2000 Maribor				Nosilec gradnje: Odvajanje in čiščenje odpadne vode na območju vodonosnika Ljubljanskega polja - del 1: nadgradnja sistema odvajanja komunalne odpadne vode v občinah Medvode in Vodice ter izgradnja povezovalnega kanala C0 v mestni občini Ljubljana Kanalizacijski sistem Vikrče, Verje, Vaše, Goričane, Ladja, Spodnje Piričče in Zgornje Piričče			
							
Ime projekta:	Predhodni postopek			Št. projekta:	več projektov	Vrsta dokumentacije:	DGD
Št. načrta:	/			Št. odseka:	/	Datum:	avgust 2023
Vredn. projekta / št. št. IZS:	----			Vredn. projekta / št. št. IZS:	J. Trojner, dipl.inž.grad. / PI G-3618		
Faza / objekt:	009.2258	Številka GN:	27704	Arhivska št.:	/		
Sodelavci: nač. / št. št. IZS:	Mateja Pernek			Merilo:	1:2500	Št. lista:	2,5
Vsebina / naslov risbe:				Šifra risbe:		Prostor za črtno kodo:	
Varstvena območja 1 / / /				G.120			

V/S=594/841 (0.50 m²)