


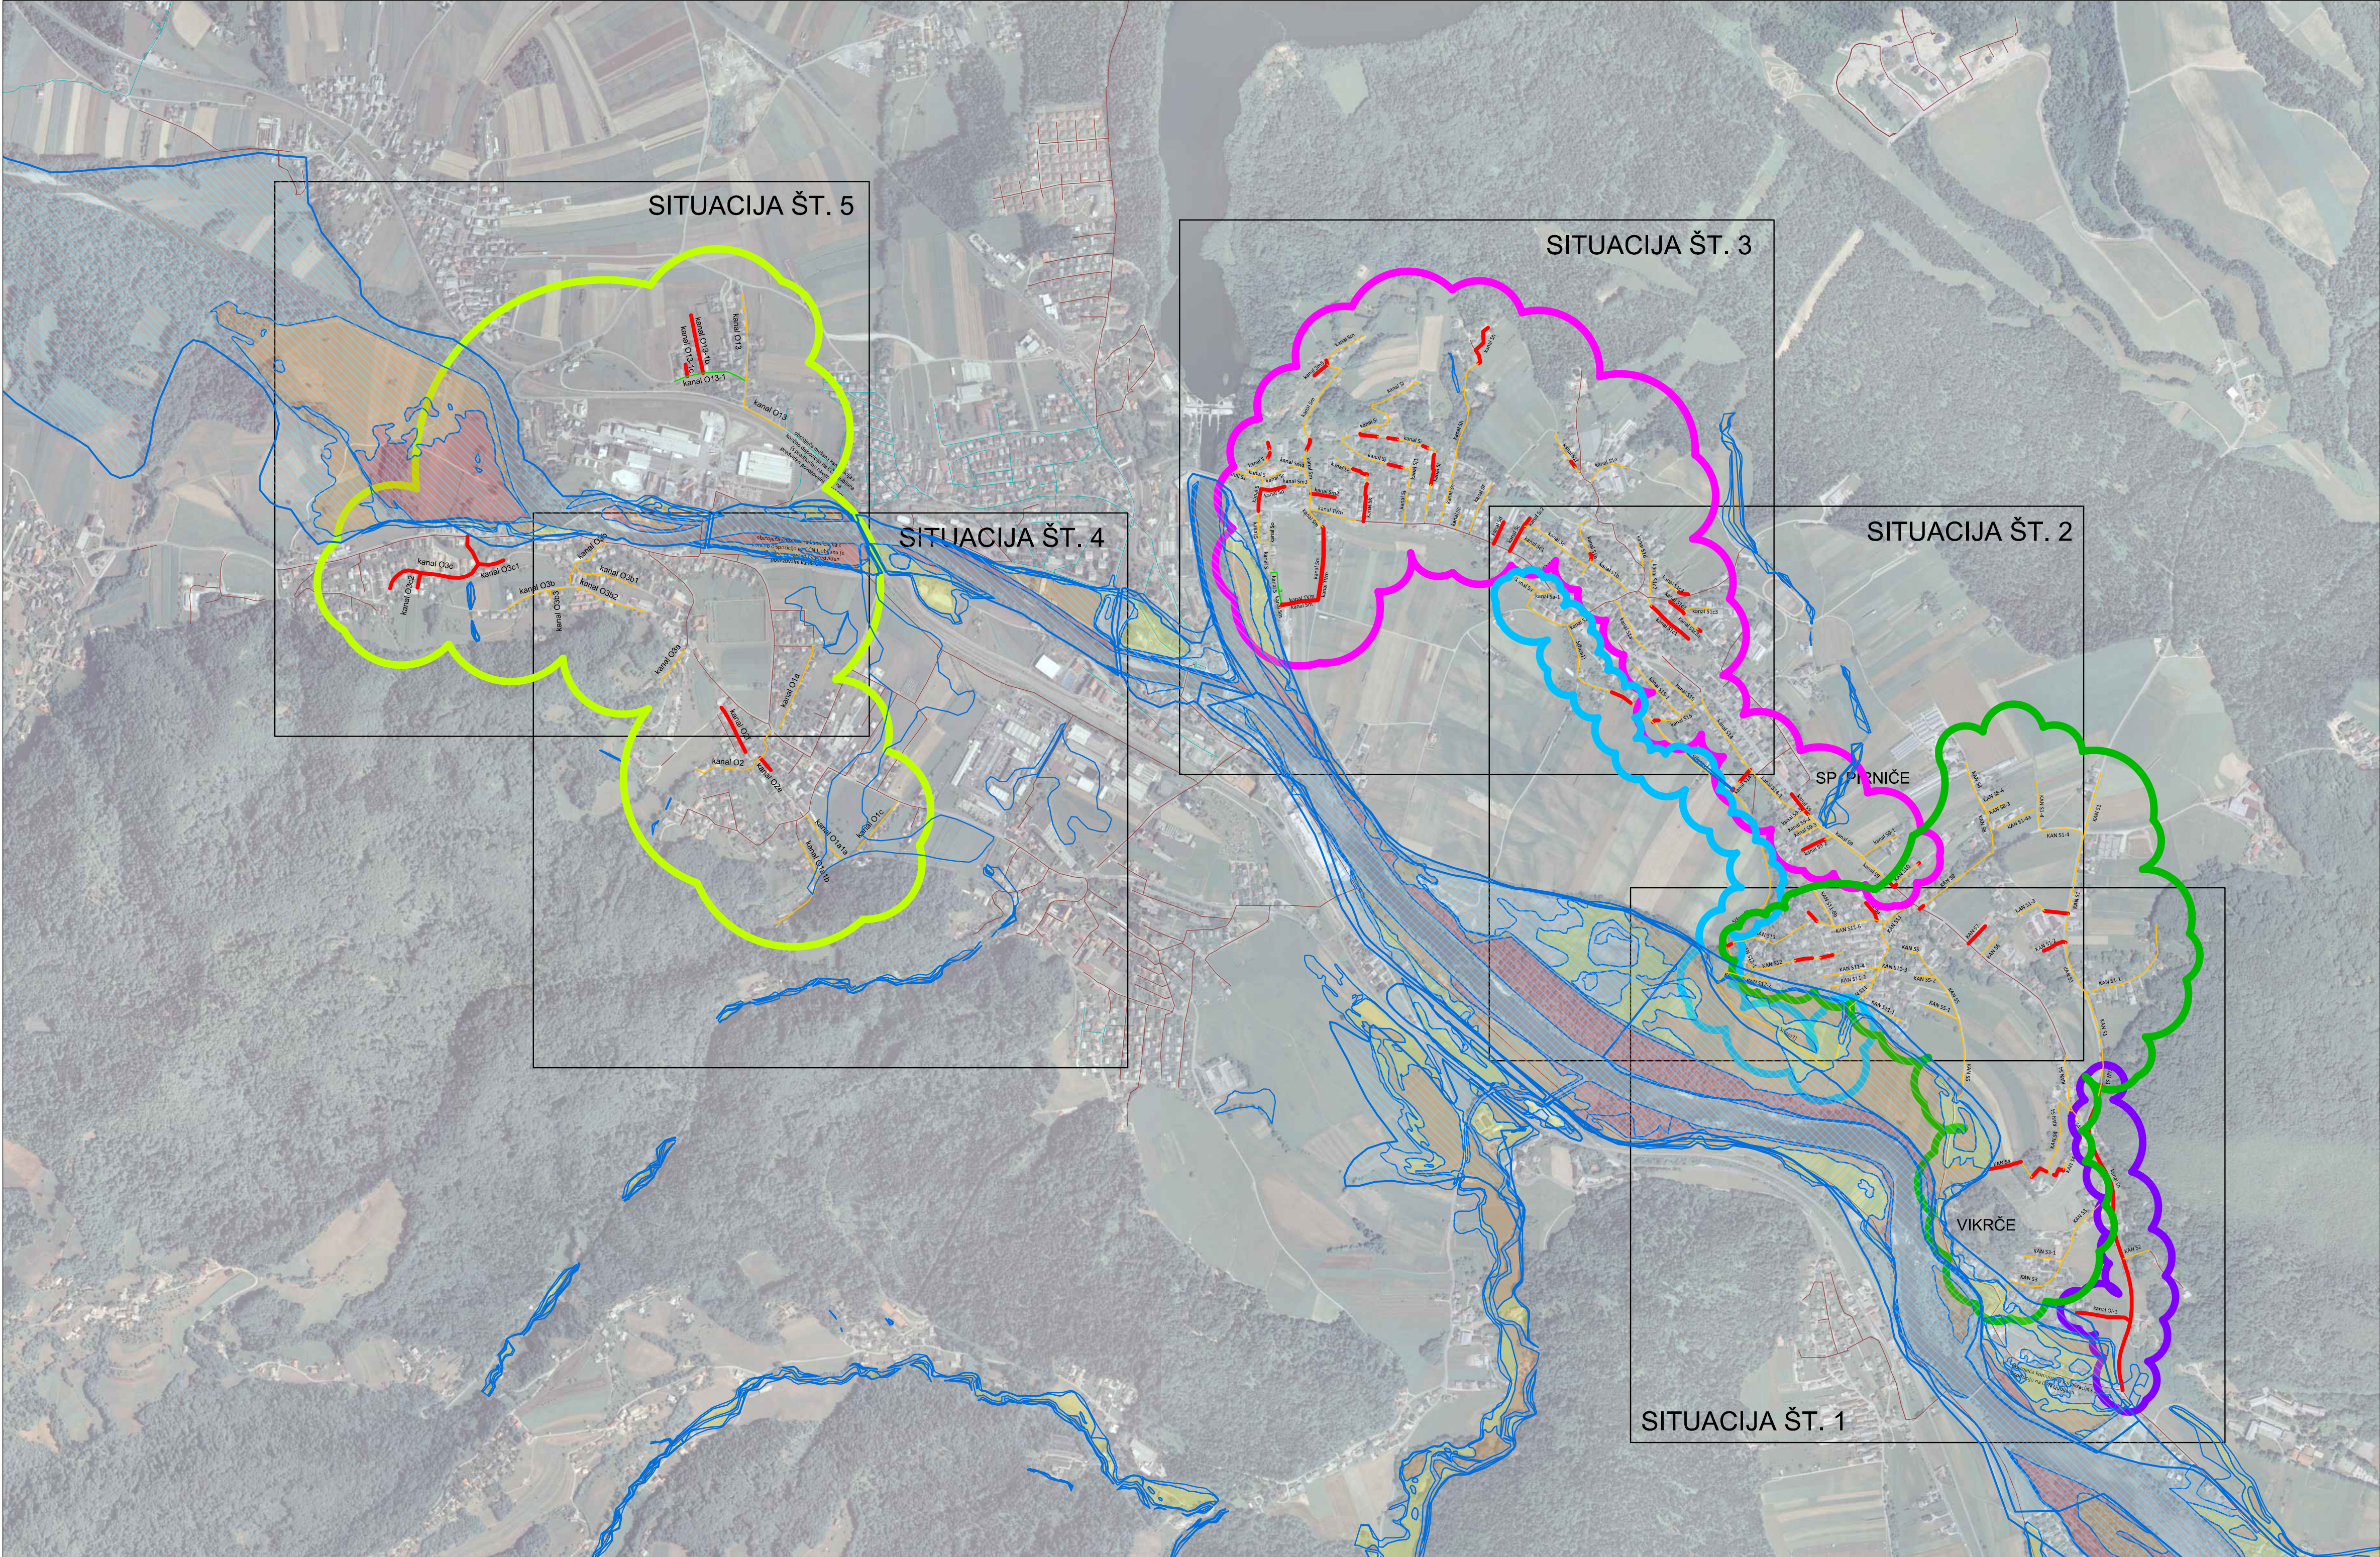

Varstvena območja :

območje redkih poplav

območje zelo redkih poplav

Razredi poplavne nevarnosti - Integralna karta:

visoka poplavna nevarnost

srednja poplavna nevarnost

majhna poplavna nevarnost

preostala poplavna nevarnost

5

3

4

2

1

KARTA SITUACIJ

Legenda :

predvidena komunalna kanalizacija - OBMOČJE OBDELAVE

komunalna kanalizacija, za katero so pridobljena gradbena dovoljenja

predvidena/izvedena komunalna kanalizacija (ni predmet tega projekta)

obstoječa komunalna kanalizacija

obstoječa mešana kanalizacija

Območje v sklopu projekta 1477/1-A1 (Vikrče - Verje)

Območje v sklopu projekta 1477/1-A2 (kanal Oi in Oi-1)

Območje v sklopu projekta 1477/1-A4 (Vaše - Goričane - Ladja)

Območje v sklopu projekta 1477/1-A6 (Sp. Piričče - Vikrče)

Območje v sklopu projekta 1477/1-B1 (Verje - Zg. Piričče)

Projektant:				Naziv gradnje:			
Lineal d.o.o., Jezdarska ulica 3, 2000 Maribor				Odvajanje in čiščenje odpadne vode na območju vodonosnika Ljubljanskega polja - del 1: nadgradnja sistema odvajanja komunalne odpadne vode v občinah Medvode in Vodice ter izgradnja povezovalnega kanala C0 v mestni občini Ljubljana			
lineal				Kanalizacijski sistem Vikrče, Verje, Vaše, Goričane, Ladja, Spodnje Piričče in Zgornje Piričče			
Naziv načrta:	Predhodni postopek			Št. projekta:	več projektov	Vrsta dokumentacije:	DGD
Št. načrta:	/			Št. odseka:	/	Datum:	avgust 2023
Vodja načrta / id. št. IZS:	----			Vodja projekta / id. št. IZS: J. Trojner, dipl.inž.grad. / PI G-3618			
Faza / objekt:	009.2258	Številka DN:	27704	Arhivska št.: /			
Sodelavec načrta / id. št. IZS:	Mateja Pernek			Merilo:	1:10 000	Št. lista:	3.0
Vsebina / naslov risbe:				Šifra risbe:		Prostor za črtno kodo:	
Varstvena območja 2- pregledna				G.120			

V/S=420/841 (0,35 m³)