


S:\PROJEKTI\1477_Komunalni_sistem_Medvode_in_Vodice\1477_Predprojekt\02_Pred\1477_M_Pred_Predprojekt_SIT_7_WKS1_OBM_2.dwg 10.08.2023 16:50

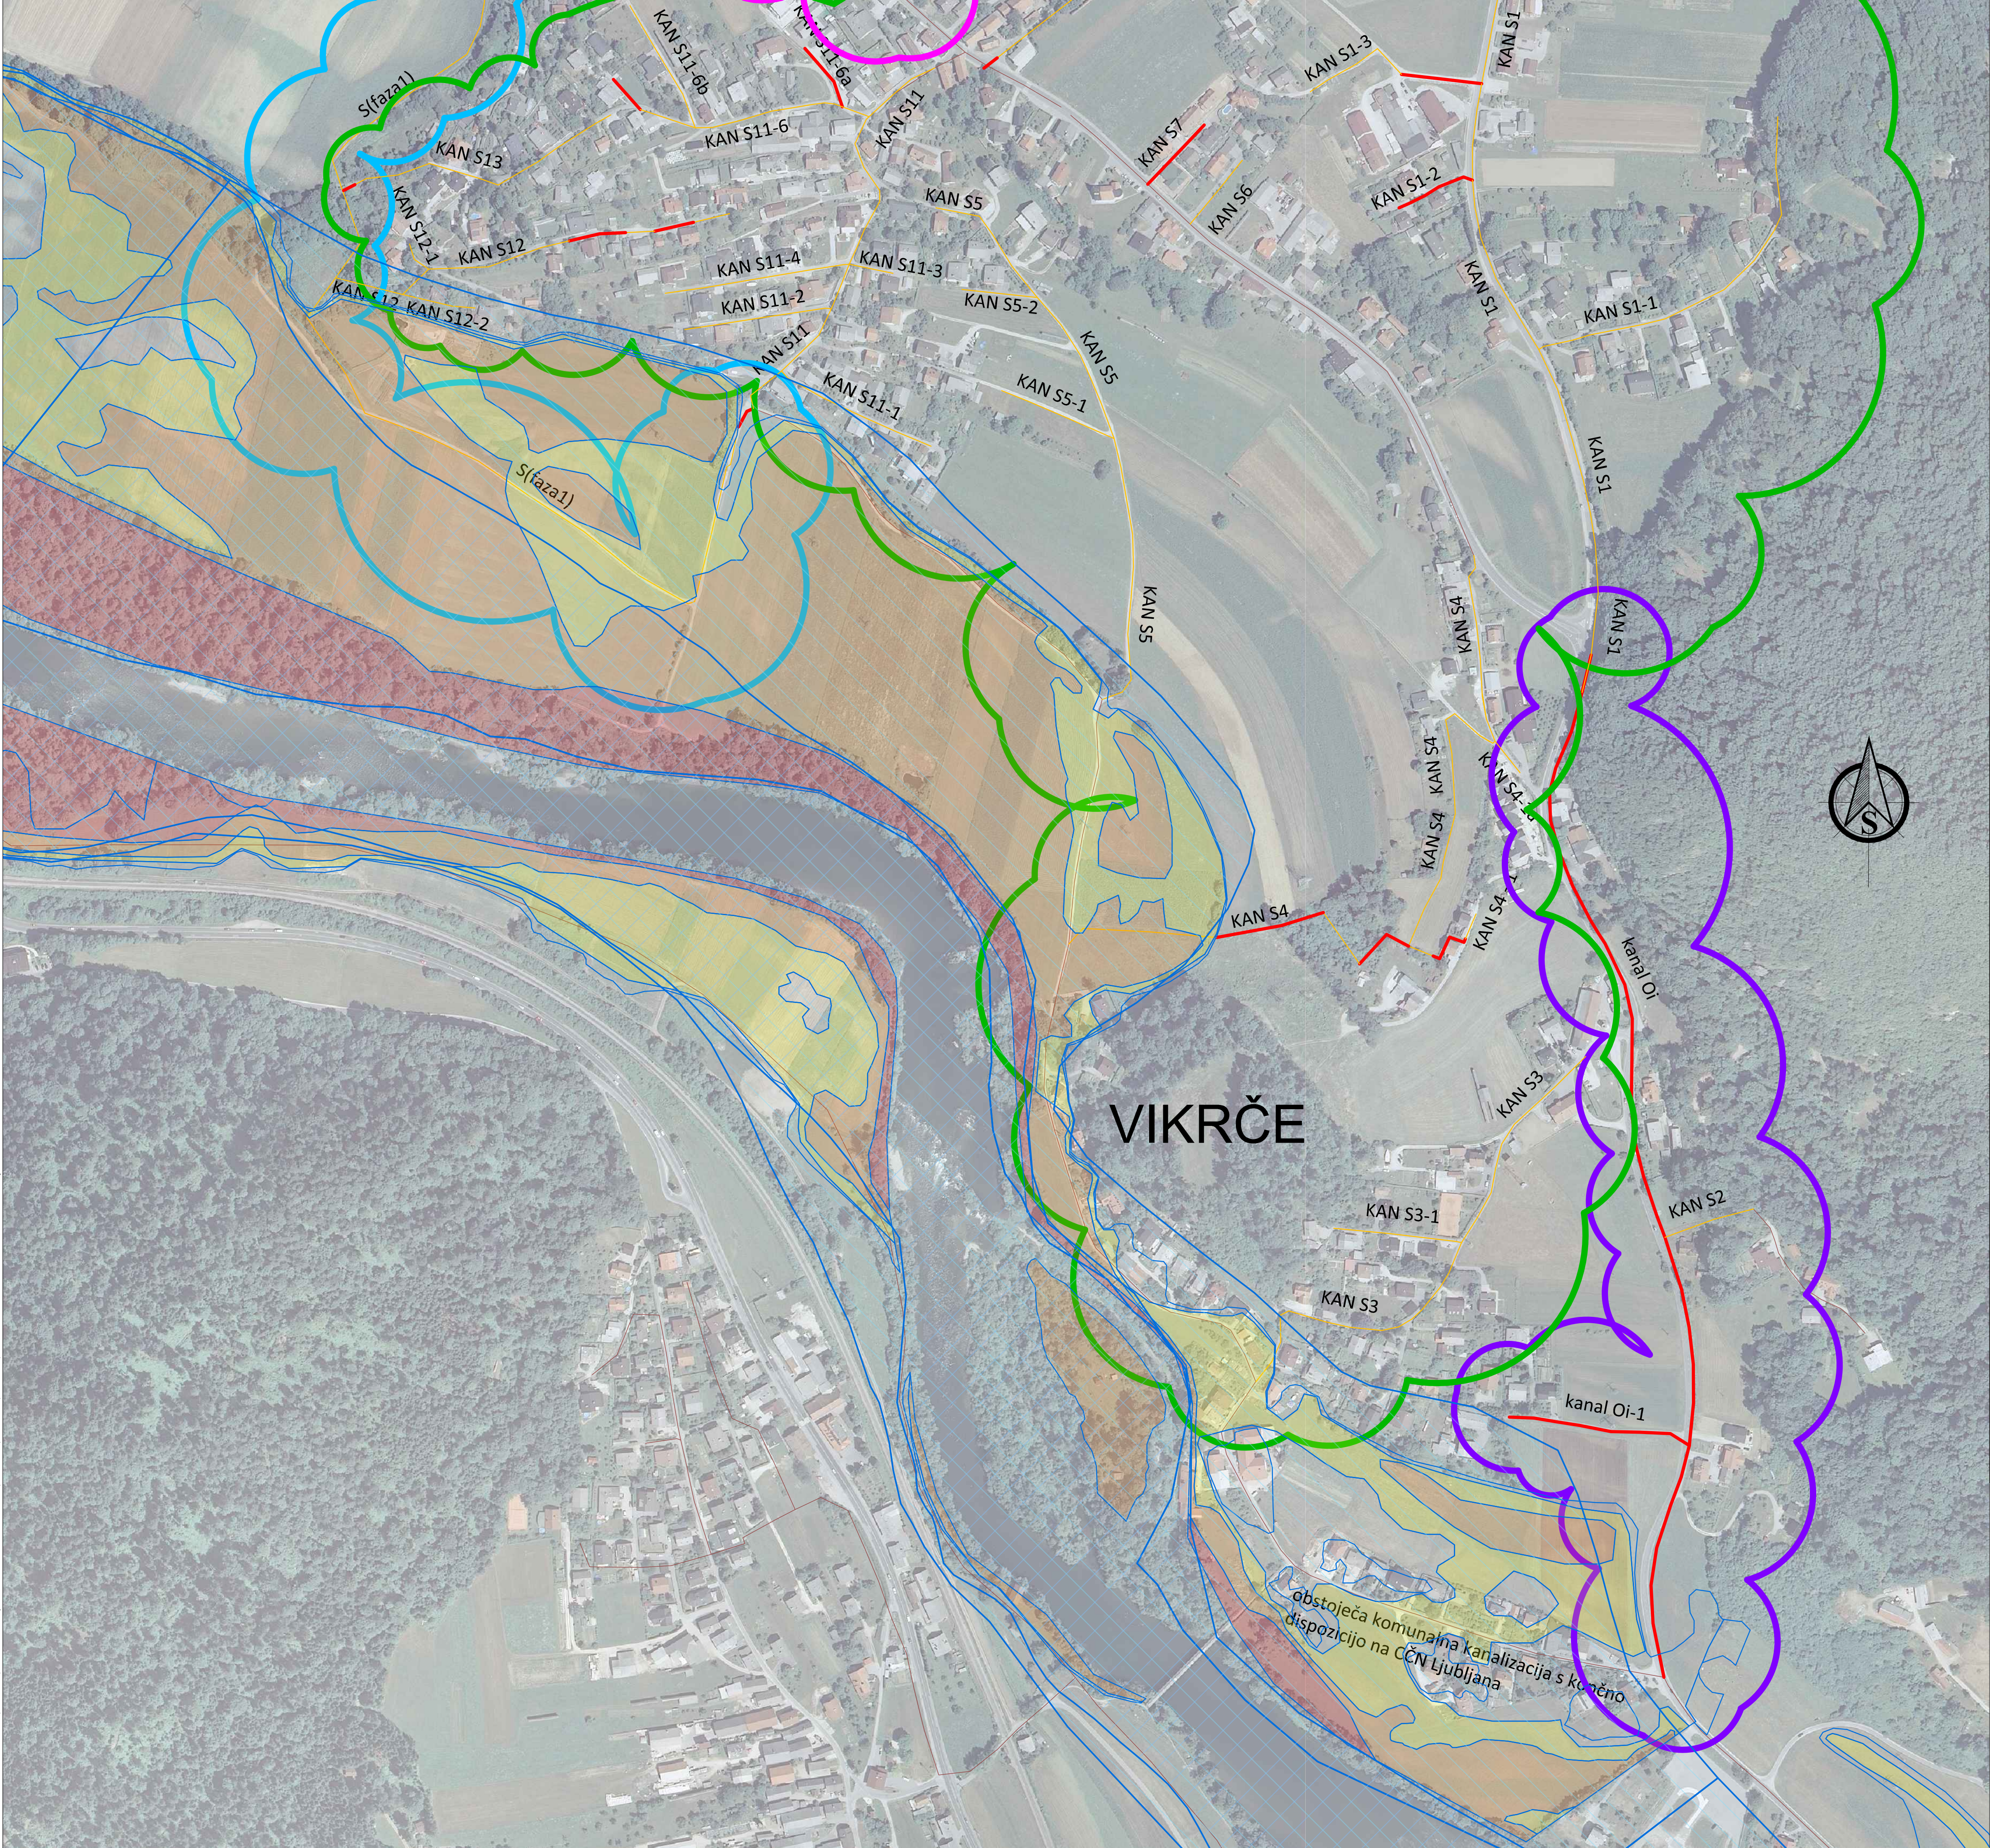

Varstvena območja :

- območje redkih poplav
- območje zelo redkih poplav

Razredi poplavne nevarnosti - Integralna karta:

- visoka poplavna nevarnost
- srednja poplavna nevarnost
- majhna poplavna nevarnost
- preostala poplavna nevarnost

KARTA SITUACIJE

Legenda :


- predvidena komunalna kanalizacija - OBMOČJE OBDELAVE
- komunalna kanalizacija, za katero so pridobljena gradbena dovoljenja
- predvidena/izvedena komunalna kanalizacija (ni predmet tega projekta)
- obstoječa komunalna kanalizacija
- obstoječa mešana kanalizacija
- Območje v sklopu projekta 1477/1-A1 (Vikrče - Verje)
- Območje v sklopu projekta 1477/1-A2 (kanal Oi in Oi-1)
- Območje v sklopu projekta 1477/1-A4 (Vaše - Goričane - Ladja)
- Območje v sklopu projekta 1477/1-A6 (Sp. Pirniče - Vikrče)
- Območje v sklopu projekta 1477/1-B1 (Verje - Zg. Pirniče)

Investitor:		Naziv gradnje:			
Lineal d.o.o., Jezdarska ulica 3, 2000 Maribor		Odvajanje in čiščenje odpadne vode na območju vodonosnika Ljubljanskega polja - del 1: nadgradnja sistema odvajanja komunalne odpadne vode v občinah Medvode in Vodice ter izgradnja povezovalnega kanala C0 v mestni občini Ljubljana			
		Kanalizacijski sistem Vikrče, Verje, Vaše, Goričane, Ladja, Spodnje Pirniče in Zgornje Pirniče			
Naziv načrta:	Predhodni postopek	Št. projekta:	več projektov	Vrsta dokumentacije:	DGD
Št. načrta:	/	Št. odseka:	/	Datum:	avgust 2023
Vredn. projekta / št. št. IZS:	---	Vredn. projekta / št. št. IZS:	J. Trojner, dipl.inž.grad. / PI G-3618		
Prost. / objekti:	009.2258	Številka GVN:	27704	Arhivska št.:	/
Sodelavci: nač. / št. št. IZS:	Mateja Pernek	Merilo:	1:2500	Št. lista:	3.1
Vsebina / naslov risbe:		Šifra risbe:	Prostor za črtno kodo:		
Varstvena območja 2		G.120			
/					


V/S=594/841 (0.50 m³)

S:\PROJEKTI\1477 Komunalni sistem Medvode in Vodice\1. DOD. Spremembo\02. PRED\1477_M_PRED_PREG_SIT_7 VARSTV_OBM_2.png

10.08.2023 16:50

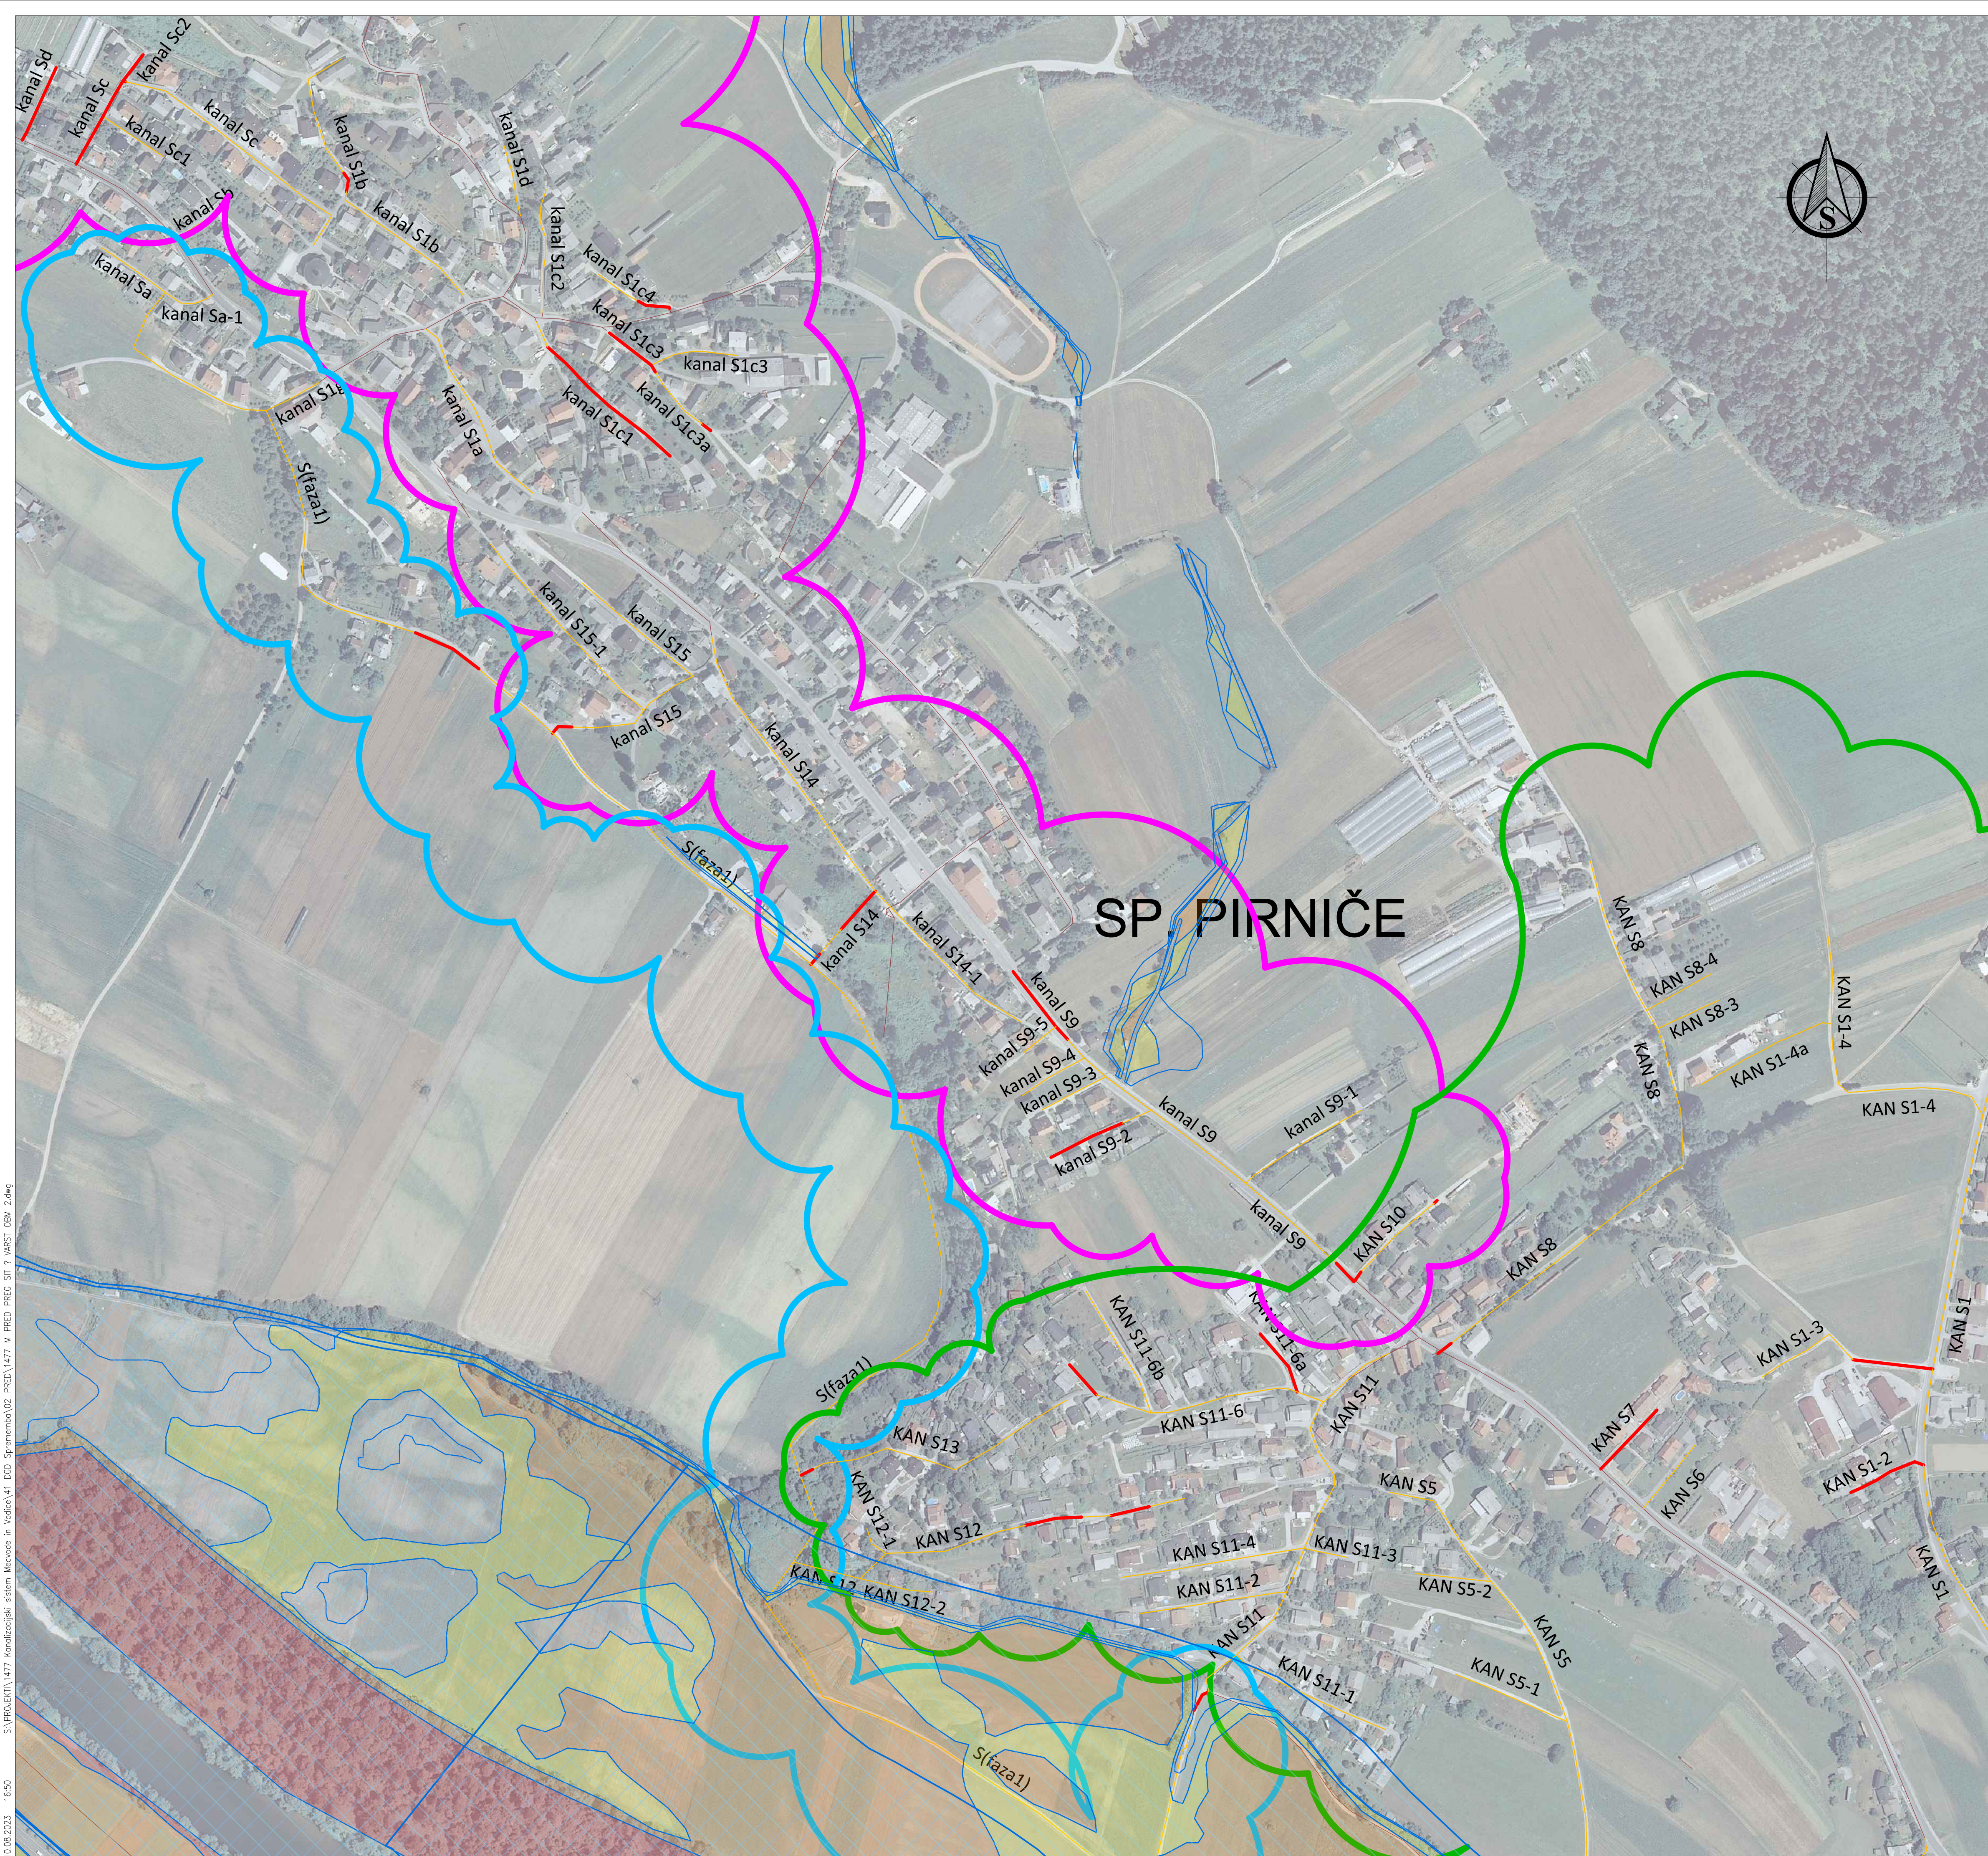


- Varstvena območja :
- območje redkih poplav
 - območje zelo redkih poplav
- Razredi poplavne nevarnosti - Integralna karta:
- visoka poplavna nevarnost
 - srednja poplavna nevarnost
 - majhna poplavna nevarnost
 - preostala poplavna nevarnost

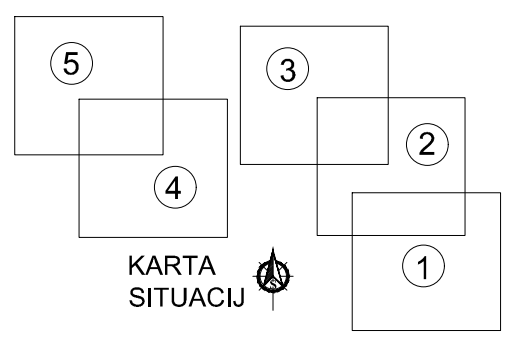

- Legenda :
- predvidena komunalna kanalizacija - OBMOČJE OBDELAVE
 - komunalna kanalizacija, za katero so pridobljena gradbena dovoljenja
 - predvidena/izvedena komunalna kanalizacija (ni predmet tega projekta)
 - obstoječa komunalna kanalizacija
 - obstoječa mešana kanalizacija
 - Območje v sklopu projekta 1477/1-A1 (Vikrče - Verje)
 - Območje v sklopu projekta 1477/1-A2 (kanal Oi in Oi-1)
 - Območje v sklopu projekta 1477/1-A4 (Vaše - Goričane - Ladja)
 - Območje v sklopu projekta 1477/1-A6 (Sp. Pirniče - Vikrče)
 - Območje v sklopu projekta 1477/1-B1 (Verje - Zg. Pirniče)

Investitor:		Naslov gradnje:	
Lineal d.o.o., Jezdarska ulica 3, 2000 Maribor		Odvajanje in čiščenje odpadne vode na območju vodonosnika Ljubljanskega polja - del 1: nadgradnja sistema odvajanja komunalne odpadne vode v občinah Medvode in Vodice ter izgradnja povezovalnega kanala C0 v mestni občini Ljubljana	
		Kanalizacijski sistem Vikrče, Verje, Vaše, Goričane, Ladja, Spodnje Pirniče in Zgornje Pirniče	
Naziv načrta:	Predhodni postopek	Št. projekta:	več projektov
Št. načrta:	/	Št. odseka:	/
Vredn. projekta / št. št. IZS:	---	Datum:	avgust 2023
Proiz. / objekti:	009.2258	Številka DNV:	27704
Sodelavci: nač. / št. št. IZS:	Mateja Pernek	Merilo:	1:2500
Veljavnost / naslednji risba:		Št. lista:	3.2
Varstvena območja 2		G.120	


V/S=594/841 (0.50 m³)

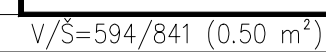

S:\PROJEKTI\1477_Konflocijski_sistem_Medvode_in_Vodice\41_D30_Spremenbo\02_PRED\1477_M_PRED_PREG_SIT_7_WAIST_OBM_2.dwg
10.08.2023 16:50



- Varstvena območja :
- območje redkih poplav
 - območje zelo redkih poplav
- Razredi poplavne nevarnosti - Integralna karta:
- visoka poplavna nevarnost
 - srednja poplavna nevarnost
 - majhna poplavna nevarnost
 - preostala poplavna nevarnost

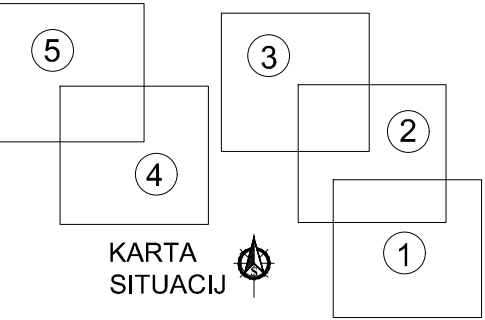


- Legenda :
- predvidena komunalna kanalizacija - OBMOČJE OBDELAVE
 - komunalna kanalizacija, za katero so pridobljena gradbena dovoljenja
 - predvidena/izvedena komunalna kanalizacija (ni predmet tega projekta)
 - obstoječa komunalna kanalizacija
 - obstoječa mešana kanalizacija
 - Območje v sklopu projekta 1477/1-A1 (Vikrče - Verje)
 - Območje v sklopu projekta 1477/1-A2 (kanal Oi in Oi-1)
 - Območje v sklopu projekta 1477/1-A4 (Vaše - Goričane - Ladja)
 - Območje v sklopu projekta 1477/1-A6 (Sp. Piriče - Vikrče)
 - Območje v sklopu projekta 1477/1-B1 (Verje - Zg. Piriče)

Proje name:				Naziv gradnje:				
Lineal d.o.o., Jezdarska ulica 3, 2000 Maribor				Odvajanje in čiščenje odpadne vode na območju vodonosnika Ljubljanskega polja - del 1: nadgradnja sistema odvajanja komunalne odpadne vode v občinah Medvode in Vodice ter izgradnja povezovalnega kanala C0 v mestni občini Ljubljana				
				Kanalizacijski sistem Vikrče, Verje, Vaše, Goričane, Ladja, Spodnje Piriče in Zgornje Piriče				
Naziv načrta:		Predhodni postopek		Št. projekta:		več projektov	Vrsta dokumentacije:	DGD
Št. načrta:		/		Št. odseka:		/	Datum:	avgust 2023
Vodja načrta / št. št. IZS:		----		Vodja projekta / št. št. IZS:		J. Trojner, dipl.inž.grad. / PI G-3618		
Faza / objekt:		009.2258	Številka GN:	27704	Arhivska št.:		/	
Sodelavec načrta / št. št. IZS:		Mateja Pernek		Merilo:		1:2500	Št. lista:	3.4
Vsebina / naslov risbe:				Šifra risbe:		Prostor za črtno kodo:		
Varstvena območja 2				G.120				
/								
/								

V/S=594/841 (0.50 m³)

S:\PROJEKTI\1477_Konfidencialni_sistem_Medvode_in_Vodice\4.1_DOD_Spremenila\02_PRED\1477_M_PRED_PREG_SIT_7_WAIST_OBM_2.png 10.08.2023 16:50

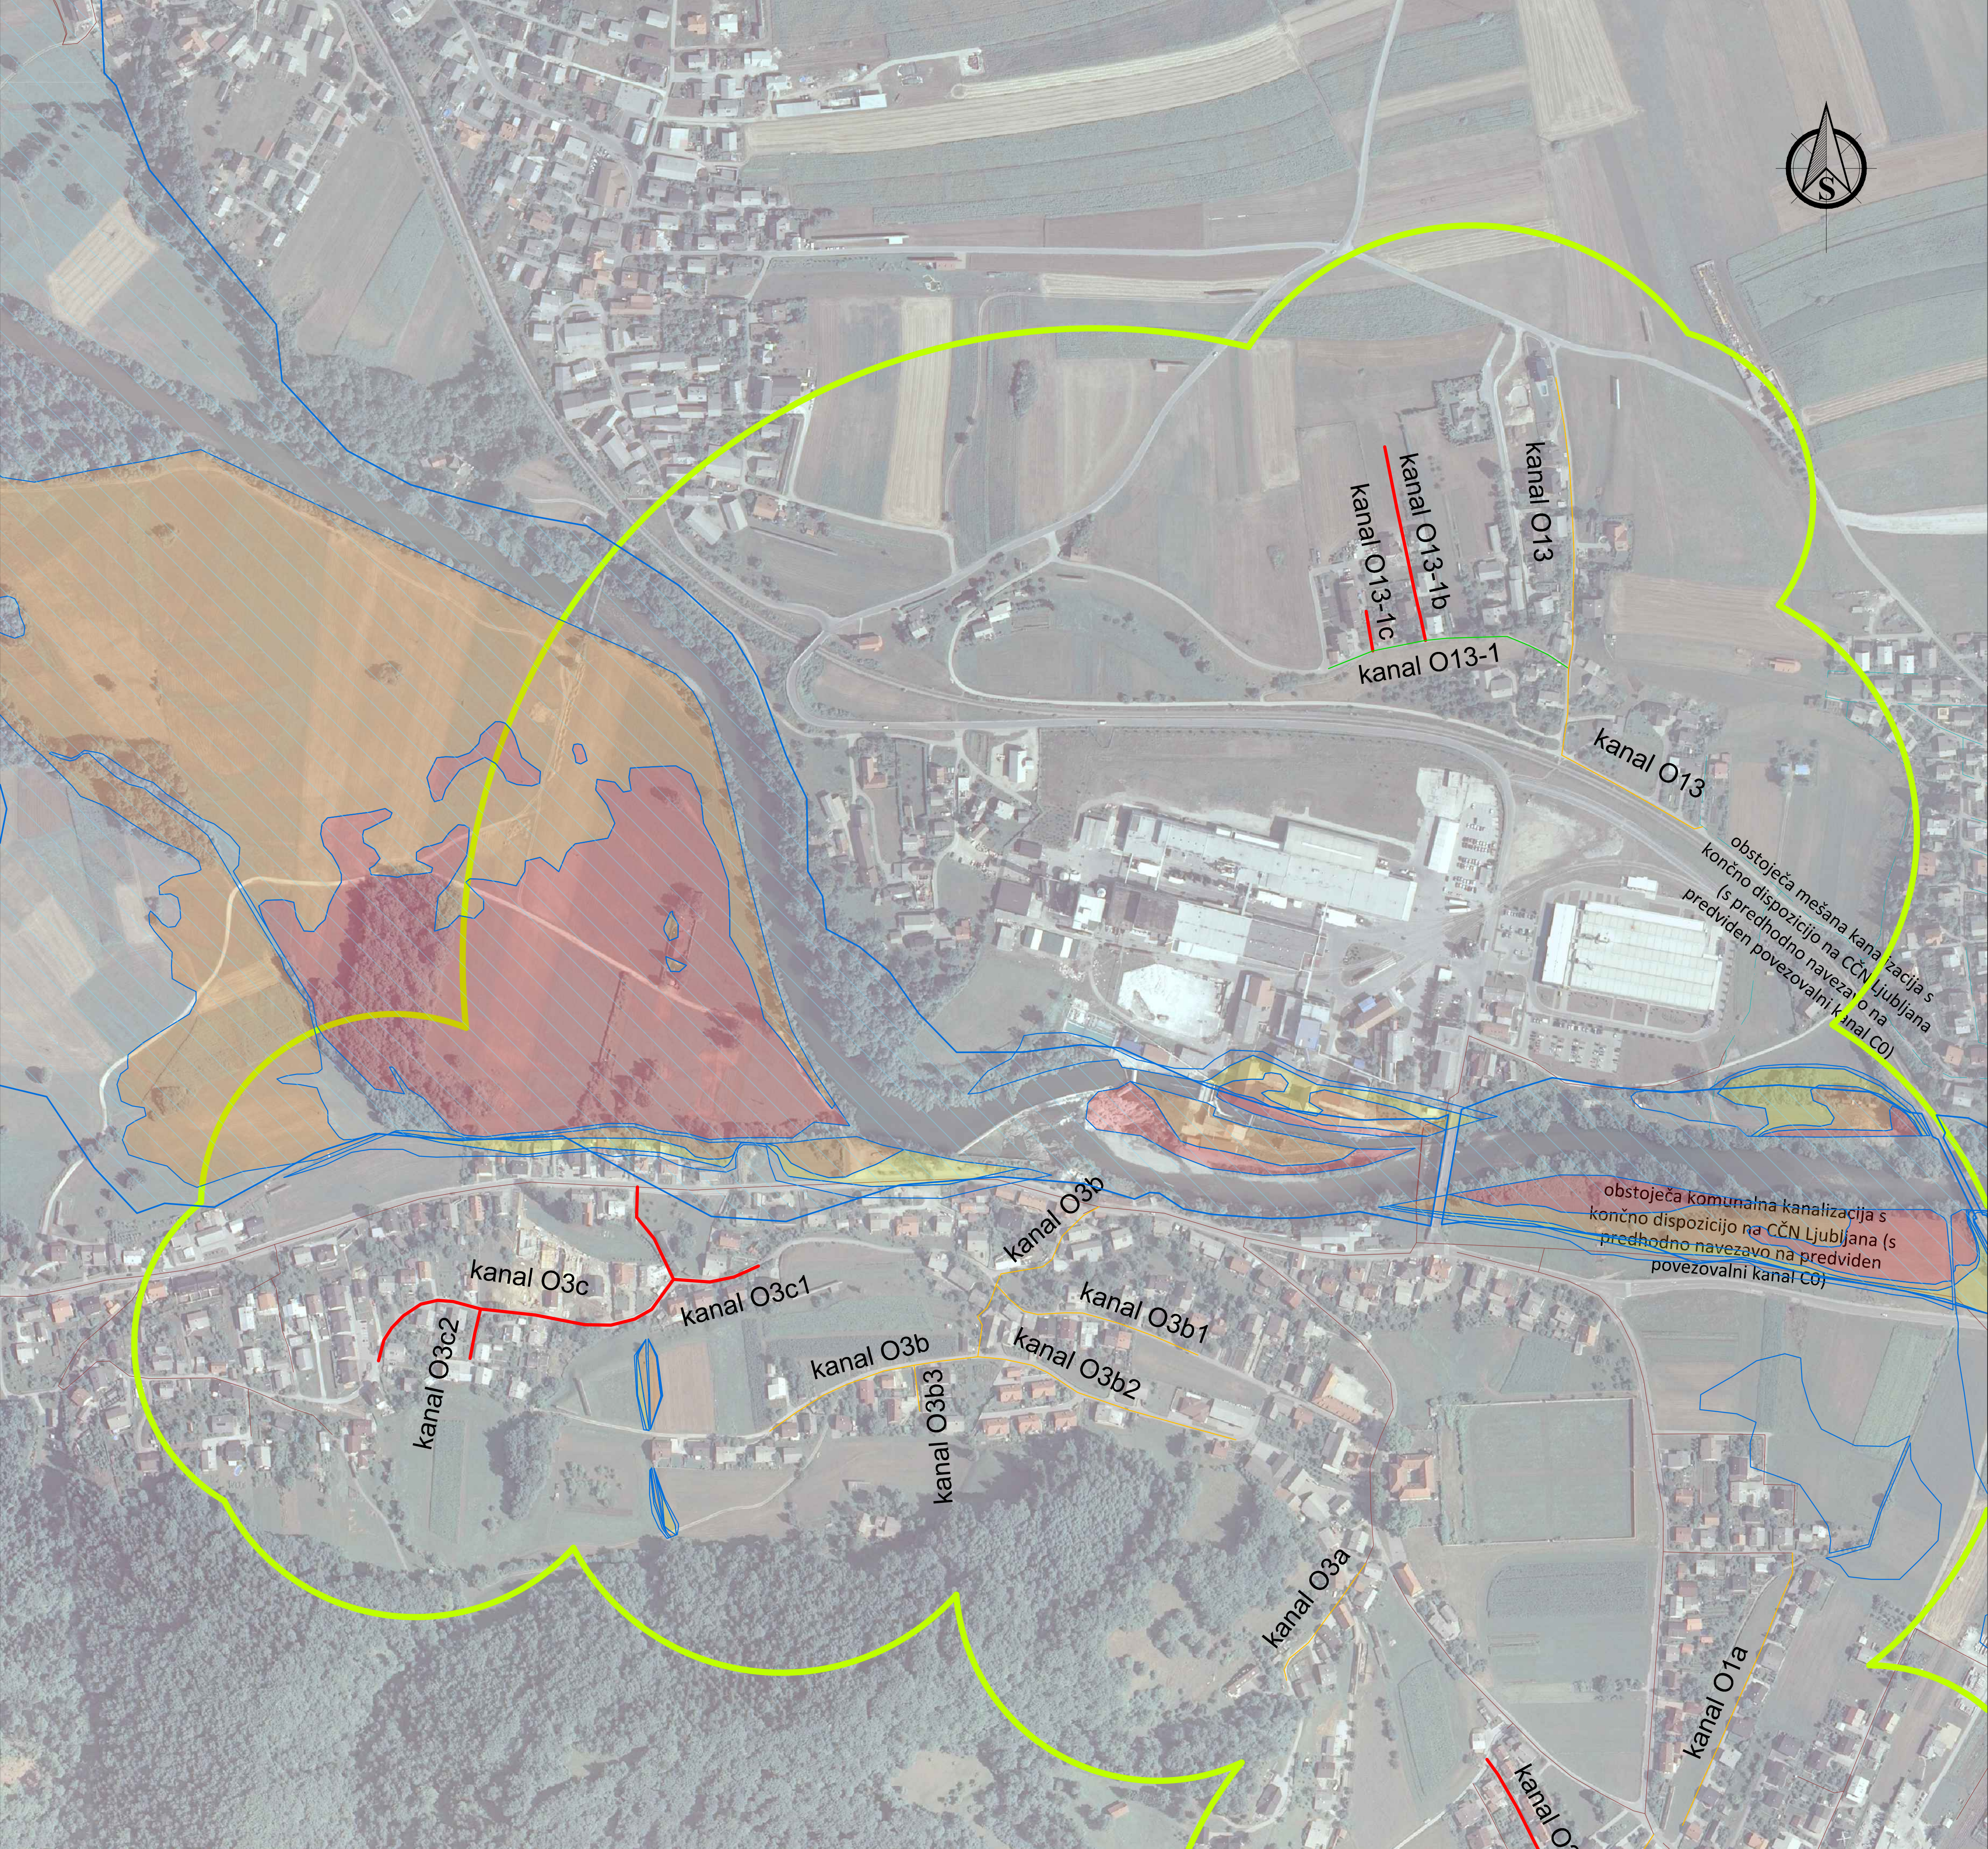

Varstvena območja :

območje redkih poplav

območje zelo redkih poplav

Razredi poplavne nevarnosti - Integralna karta:

visoka poplavna nevarnost

srednja poplavna nevarnost

majhna poplavna nevarnost

preostala poplavna nevarnost

KARTA SITUACIJE

Legenda :

predvidena komunalna kanalizacija - OBMOČJE OBDELAVE

komunalna kanalizacija, za katero so pridobljena gradbena dovoljenja

predvidena/izvedena komunalna kanalizacija (ni predmet tega projekta)

obstoječa komunalna kanalizacija

obstoječa mešana kanalizacija

Območje v sklopu projekta 1477/1-A1 (Vikrče - Verje)

Območje v sklopu projekta 1477/1-A2 (kanal Oi in Oi-1)

Območje v sklopu projekta 1477/1-A4 (Vaše - Goričane - Ladja)

Območje v sklopu projekta 1477/1-A6 (Sp. Piričče - Vikrče)

Območje v sklopu projekta 1477/1-B1 (Verje - Zg. Piričče)

Investitor:		Nosilec gradnje:			
Lineal d.o.o., Jezdarska ulica 3, 2000 Maribor		Odvajanje in čiščenje odpadne vode na območju vodonosnika Ljubljanskega polja - del 1: nadgradnja sistema odvajanja komunalne odpadne vode v občinah Medvode in Vodice ter izgradnja povezovalnega kanala C0 v mestni občini Ljubljana			
		Kanalizacijski sistem Vikrče, Verje, Vaše, Goričane, Ladja, Spodnje Piričče in Zgornje Piričče			
Ime projekta:	Predhodni postopek	Št. projekta:	več projektov	Vrsta dokumentacije:	DGD
Št. načrta:	/	Št. odseka:	/	Datum:	avgust 2023
Vodja projekta / št. št. IZS:		J. Trojner, dipl.inž.grad. / PI G-3618			
Prost. / objekti:		Številka GN:	27704	Arhivska št.:	
Sodelavec načrta / št. št. IZS:		Mateja Pernek		Merilo:	1:2500
Vsebina / naslov risbe:		Šifra risbe:	Prostor za črtno kodo:		
Varstvena območja 2		G.120			

V/S=594/841 (0.50 m³)