



S:\PROJEKTI\1477_Kanalizacijski sistem Medvode in Vodice\1.00_Spremembe\02_PRED\1477_M_PRED_PREG_SIT ? VARST_OBM_3.dwg 10.08.2023 17:08

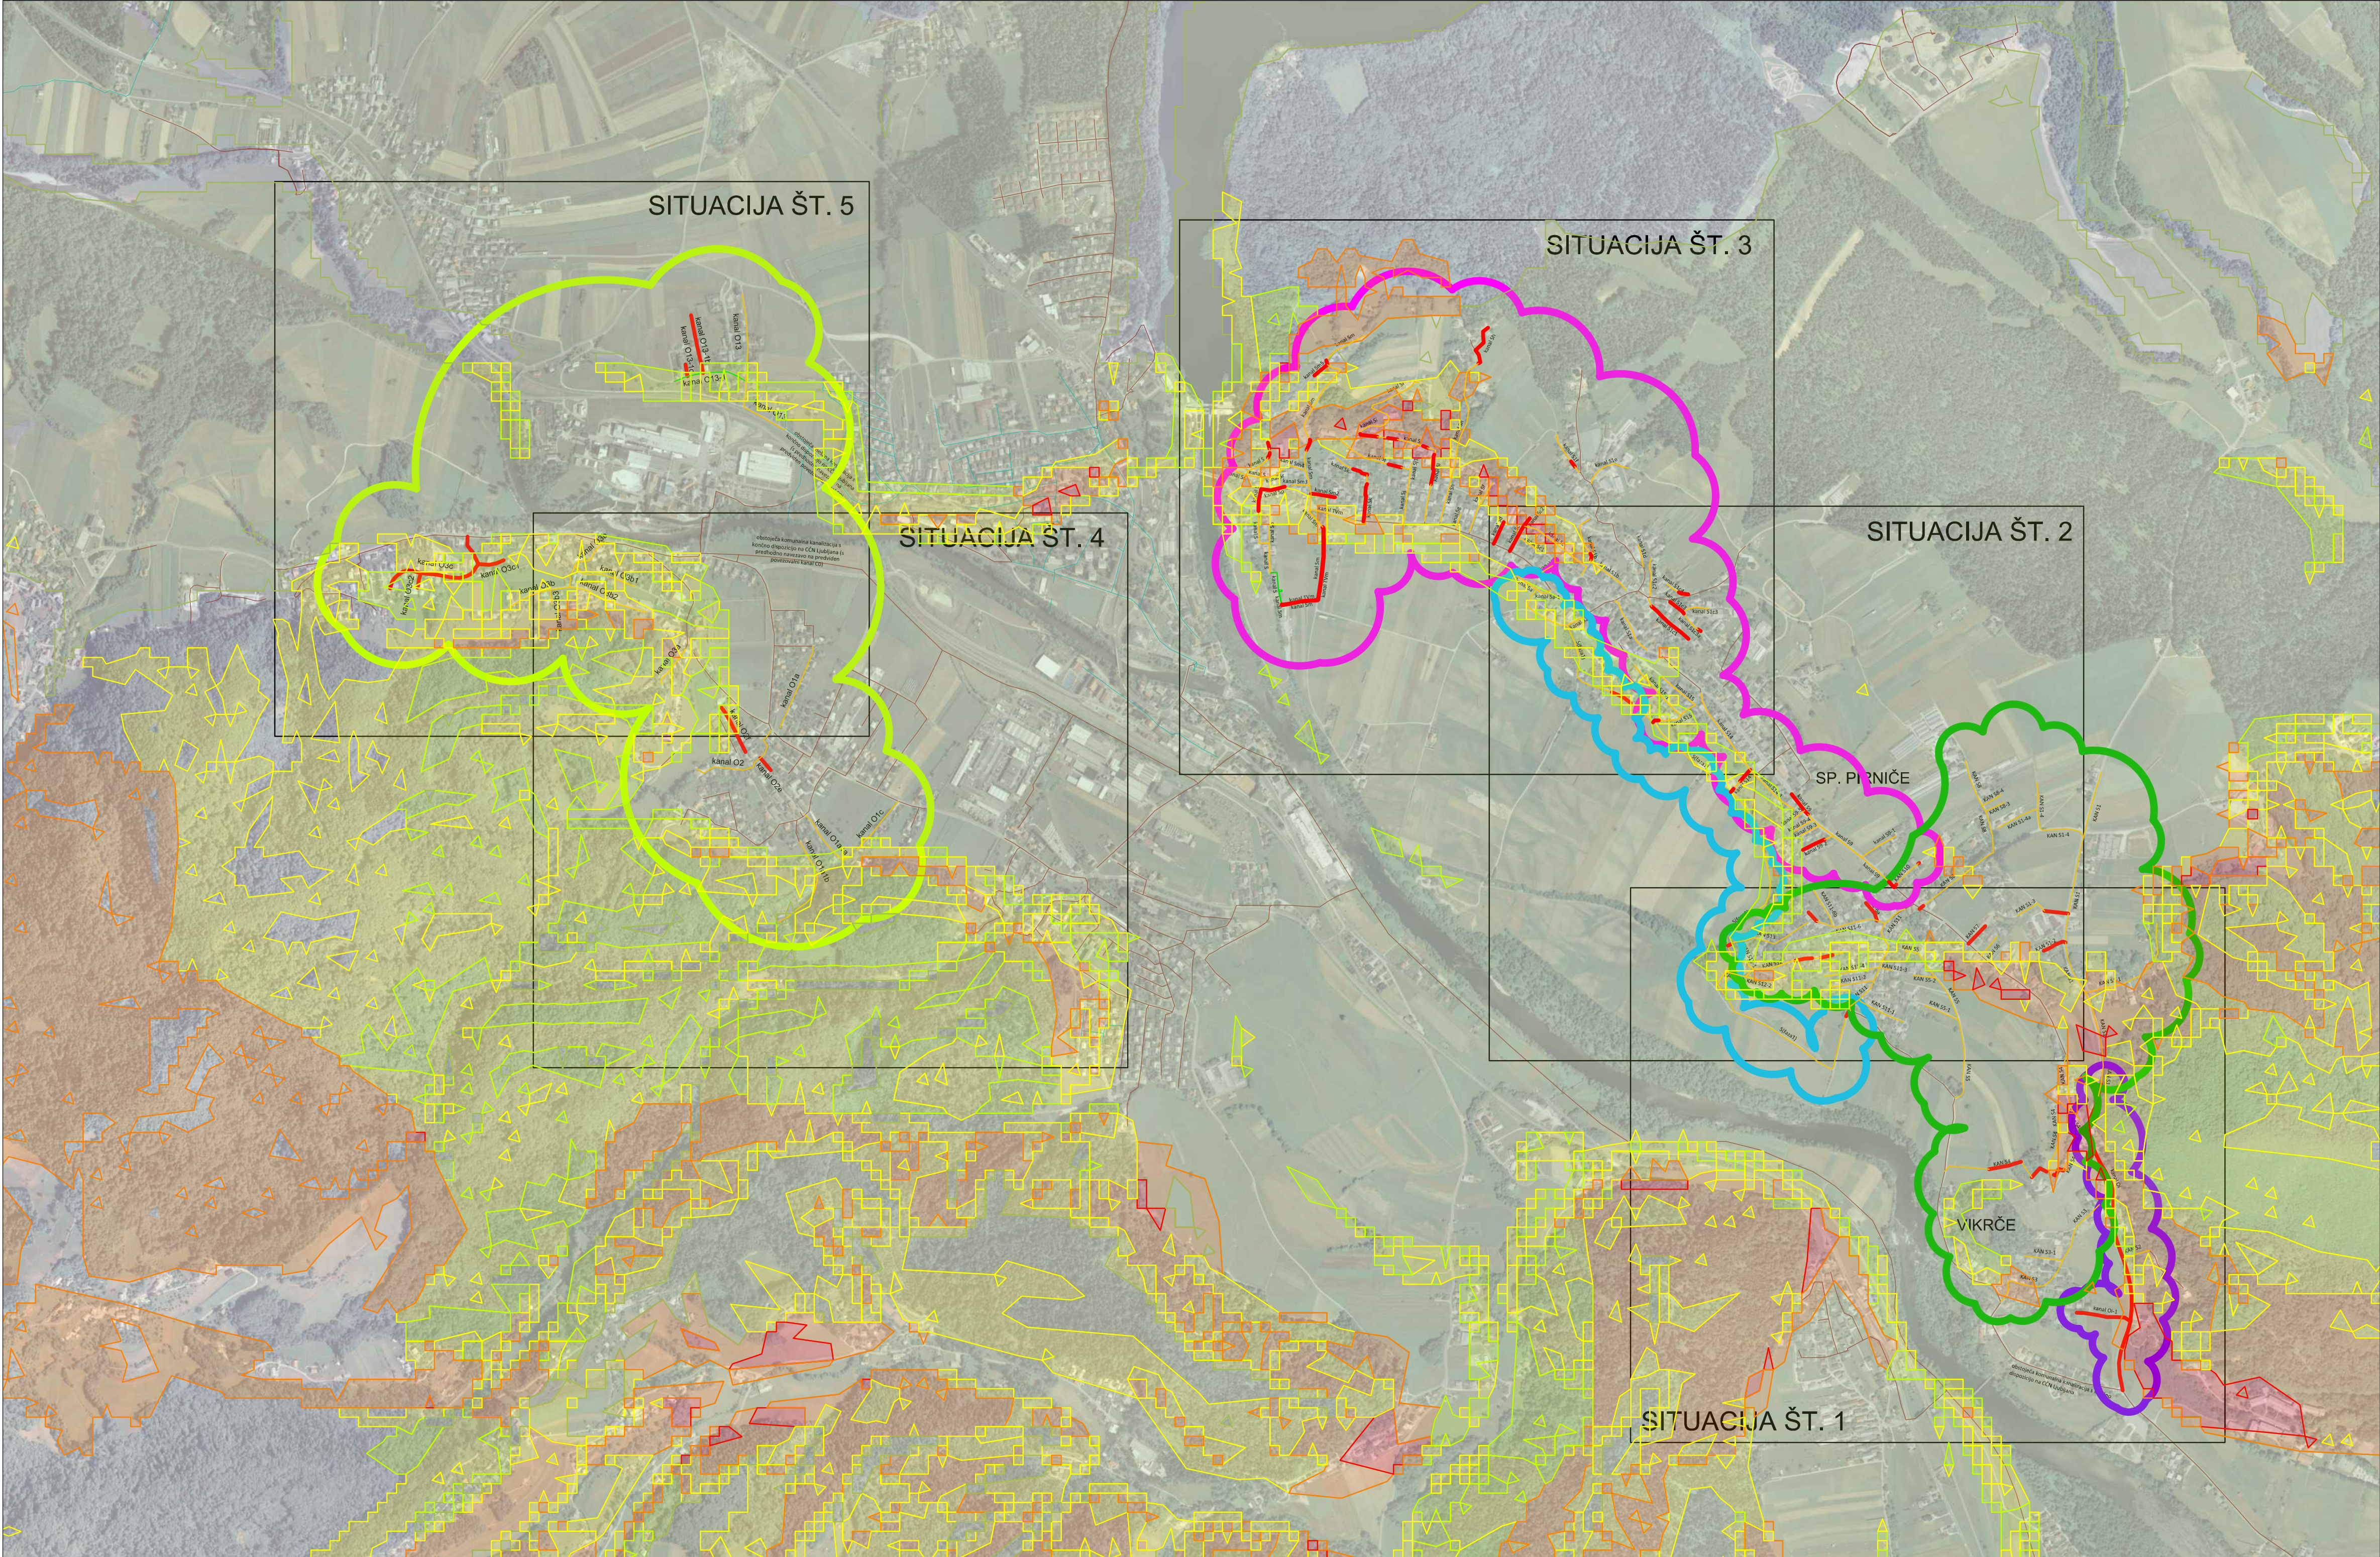

- Varstvena območja :
- Plazljiva območja - verjetnost pojavljanja plazov
- zelo velika verjetnost
 - zvelika verjetnost
 - srednja verjetnost
 - majhna verjetnost
 - zelo majhna verjetnost

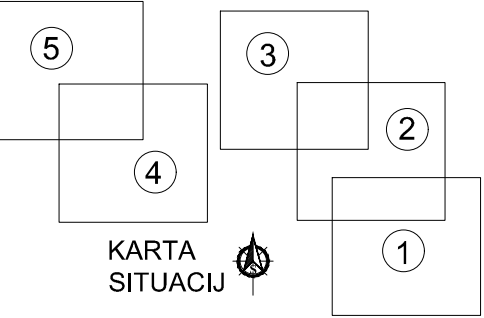

- Legenda :
- predvidena komunalna kanalizacija - OBMOČJE OBDELAVE
 - komunalna kanalizacija, za katero so pridobljena gradbena dovoljenja
 - predvidena/izvedena komunalna kanalizacija (ni predmet tega projekta)
 - obstoječa komunalna kanalizacija
 - obstoječa mešana kanalizacija
 - Območje v sklopu projekta 1477/1-A1 (Vikrče - Verje)
 - Območje v sklopu projekta 1477/1-A2 (kanal Oi in Oi-1)
 - Območje v sklopu projekta 1477/1-A4 (Vaše - Goričane - Ladja)
 - Območje v sklopu projekta 1477/1-A6 (Sp. Piričje - Vikrče)
 - Območje v sklopu projekta 1477/1-B1 (Verje - Zg. Piričje)

Projektant:				Naziv gradnje:			
Lineal d.o.o., Jezdarska ulica 3, 2000 Maribor				Odvajanje in čiščenje odpadne vode na območju vodonosnika Ljubljanskega polja - del 1: nadgradnja sistema odvajanja komunalne odpadne vode v občinah Medvode in Vodice ter izgradnja povezovalnega kanala C0 v mestni občini Ljubljana			
				Kanalizacijski sistem Vikrče, Verje, Vaše, Goričane, Ladja, Spodnje Piričje in Zgornje Piričje			
Naziv načrta:		Predhodni postopek		Št. projekta:	več projektov	Vrsta dokumentacije:	DGD
Št. načrta:		/		Št. odseka:	/	Datum:	avgust 2023
Vodja načrta / id. št. IZS:		----		Vodja projekta / id. št. IZS:	J. Trojner, dipl.inž.grad. / PI G-3618		
Faza / objekt:		009.2258	Številka DN:	27704	Arhivska št.:	/	
Sodelavec nač. / id. št. IZS:		Mateja Pernek		Merilo:	1:10 000	Št. lista:	4.0
Vsebina / naslov risbe:				Šifra risbe:		Prostor za črtno kodo:	
Varstvena območja 3- pregledna				G.120			

V/S=420/841 (0.35 m³)