


S:\PROJEKTI\1477 Komunalni sistem Medvode in Vodice\1477_PRED_PREG_SIT_7 VARST_OBM_3.dwg 10.08.2023 17:08

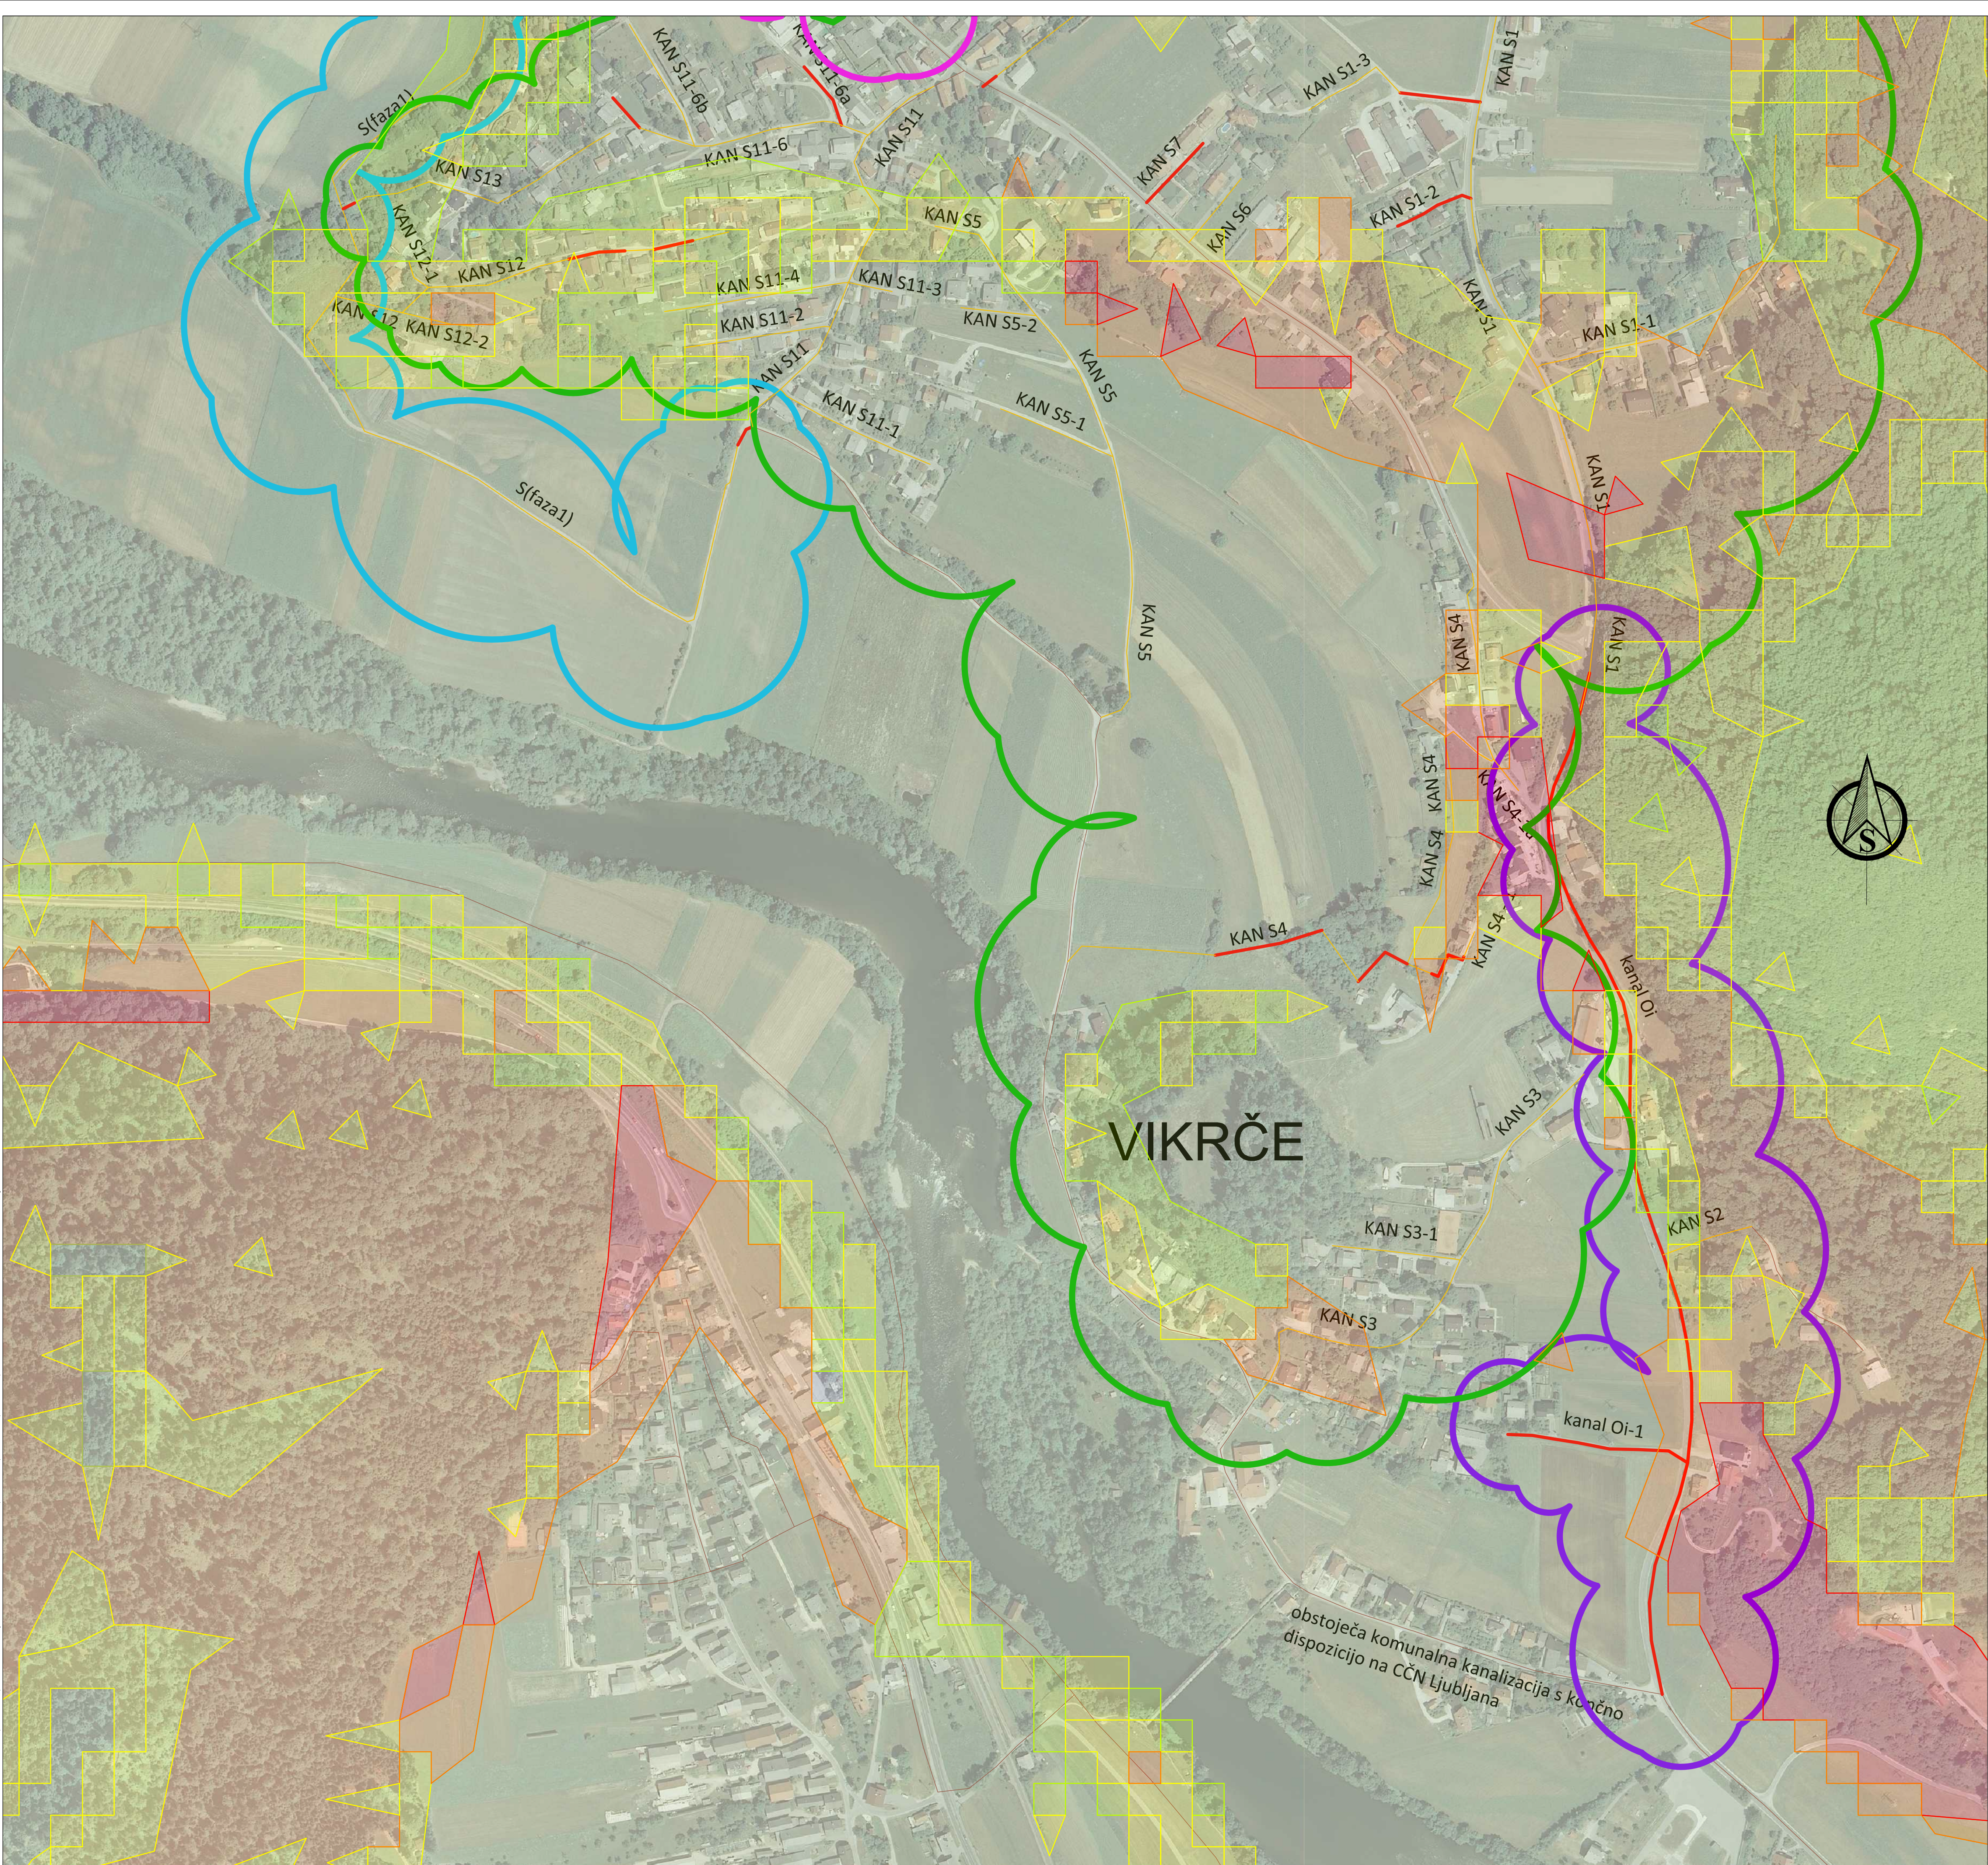

Varstvena območja :

Plazivna območja - verjetnost pojavljanja plazov

	zelo velika verjetnost
	velika verjetnost
	srednja verjetnost
	majhna verjetnost
	zelo majhna verjetnost

KARTA SITUACIJE


Legenda :

	predvidena komunalna kanalizacija - OBMOČJE OBDELAVE
	komunalna kanalizacija, za katero so pridobljena gradbena dovoljenja
	predvidena/izvedena komunalna kanalizacija (ni predmet tega projekta)
	obstoječa komunalna kanalizacija
	obstoječa mešana kanalizacija
	Območje v sklopu projekta 1477/1-A1 (Vikrče - Verje)
	Območje v sklopu projekta 1477/1-A2 (kanal Oi in Oi-1)
	Območje v sklopu projekta 1477/1-A4 (Vaše - Goričane - Ladja)
	Območje v sklopu projekta 1477/1-A6 (Sp. Piričice - Vikrče)
	Območje v sklopu projekta 1477/1-B1 (Verje - Zg. Piričice)

Investitor:		Nosilci gradnje:			
Lineal d.o.o., Jezdarska ulica 3, 2000 Maribor		Odvajanje in čiščenje odpadne vode na območju vodonosnika Ljubljanskega polja - del 1: nadgradnja sistema odvajanja komunalne odpadne vode v občinah Medvode in Vodice ter izgradnja povezovalnega kanala C0 v mestni občini Ljubljana			
		Kanalizacijski sistem Vikrče, Verje, Vaše, Goričane, Ladja, Spodnje Piričice in Zgornje Piričice			
Ime projekta:	Predhodni postopek	Št. projekta:	več projektov	Vrsta dokumentacije:	DGD
Št. načrta:	/	Št. odseka:	/	Datum:	avgust 2023
Vredn. projekta / št. št. IZS:	---	J. Trojner, dipl.inž.grad. / PI G-3618			
Prost. / objekti:	009.2258	Številka GVN:	27704	Arhivska št.:	/
Sodelavec načrta / št. št. IZS:	Mateja Pernek	Merilo:	1:2500	Št. lista:	4.1
Vsebina / naslov risbe:		Šifra risbe:	Prostor za črtno kodo:		
Varstvena območja 3		G.120			
/					


V/S=594/841 (0.50 m³)

S:\PROJEKTI\1477 Komunalni sistem - Metode in vodice\41_D02_Spremenbo\02_PRED\1477_M_PRED_PREG_SIT_7_WKS1_OBM_3.dwg
10.08.2023 17:08

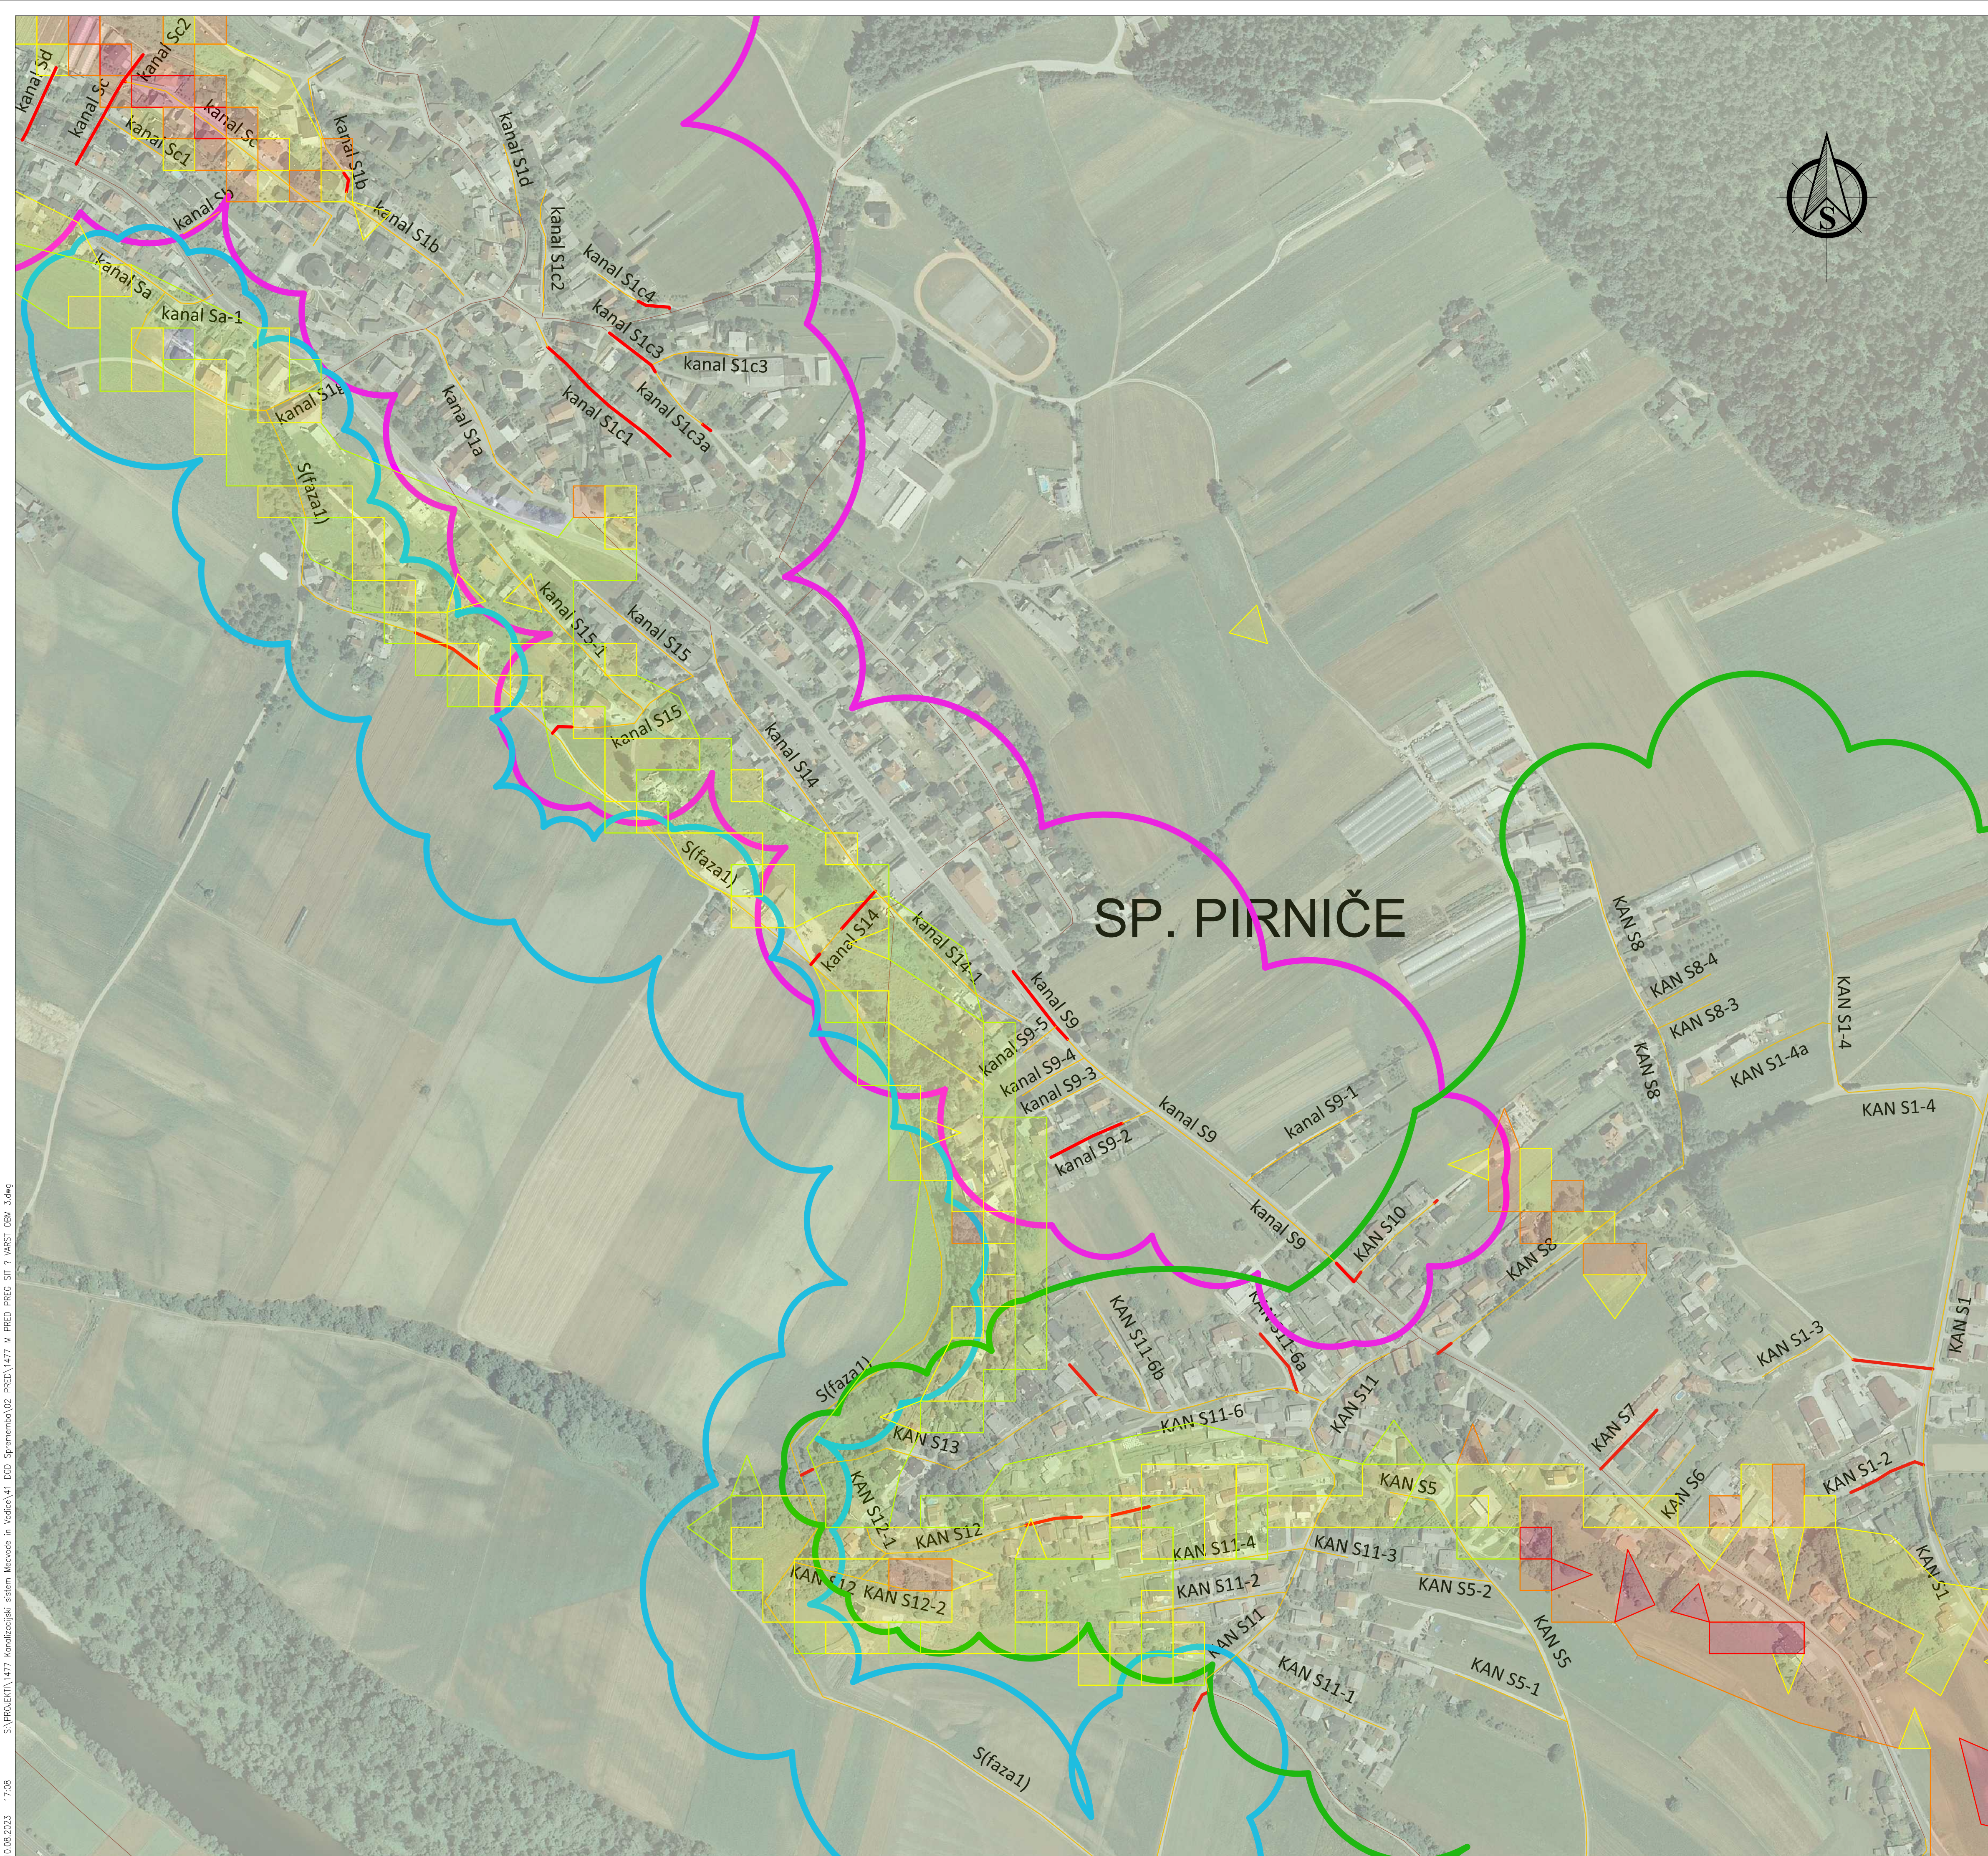

SP. PIRNIČE

- Varstvena območja :
- Plazljiva območja - verjetnost pojavljanja plazov
- zelo velika verjetnost
 - zvelika verjetnost
 - srednja verjetnost
 - majhna verjetnost
 - zelo majhna verjetnost

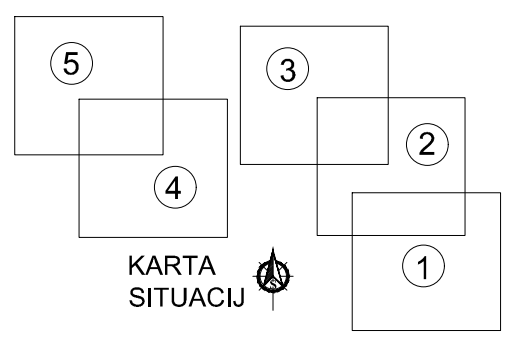


- Legenda :
- predvidena komunalna kanalizacija - OBMOČJE OBDELAVE
 - komunalna kanalizacija, za katero so pridobljena gradbena dovoljenja
 - predvidena/izvedena komunalna kanalizacija (ni predmet tega projekta)
 - obstoječa komunalna kanalizacija
 - obstoječa mešana kanalizacija
 - Območje v sklopu projekta 1477/1-A1 (Vikrče - Verje)
 - Območje v sklopu projekta 1477/1-A2 (kanal Oi in Oi-1)
 - Območje v sklopu projekta 1477/1-A4 (Vaše - Goričane - Ladja)
 - Območje v sklopu projekta 1477/1-A6 (Sp. Pirniče - Vikrče)
 - Območje v sklopu projekta 1477/1-B1 (Verje - Zg. Pirniče)

Izvajatelj:		Naslov gradnje:	
Lineal d.o.o., Jezdarska ulica 3, 2000 Maribor		Odvajanje in čiščenje odpadne vode na območju vodonosnika Ljubljanskega polja - del 1: nadgradnja sistema odvajanja komunalne odpadne vode v občinah Medvode in Vodice ter izgradnja povezovalnega kanala C0 v mestni občini Ljubljana	
		Kanalizacijski sistem Vikrče, Verje, Vaše, Goričane, Ladja, Spodnje Pirniče in Zgornje Pirniče	
Naziv načrta:	Predhodni postopek	Št. projekta:	več projektov
Št. načrta:	/	Št. odseka:	/
Vredn. projekta / št. št. IZS:	---	Datum:	avgust 2023
Prost. / objekti:	009.2258	Številka DN:	27704
Sodelavci: nač. / št. št. IZS:	Mateja Pernek	Merilo:	1:2500
Vsebina / naslov risbe:		Št. lista:	4.2
Varstvena območja 3	/	G.120	

V/S=594/841 (0.50 m³)

S:\PROJEKTI\1477_Kanalizacijski_sistem_Medvode_in_Vodice\41_030_Spremenbo\02_PRED\1477_M_PRED_PREG_SIT_7_WAIST_OBM_3.dwg
10.08.2023 17:09

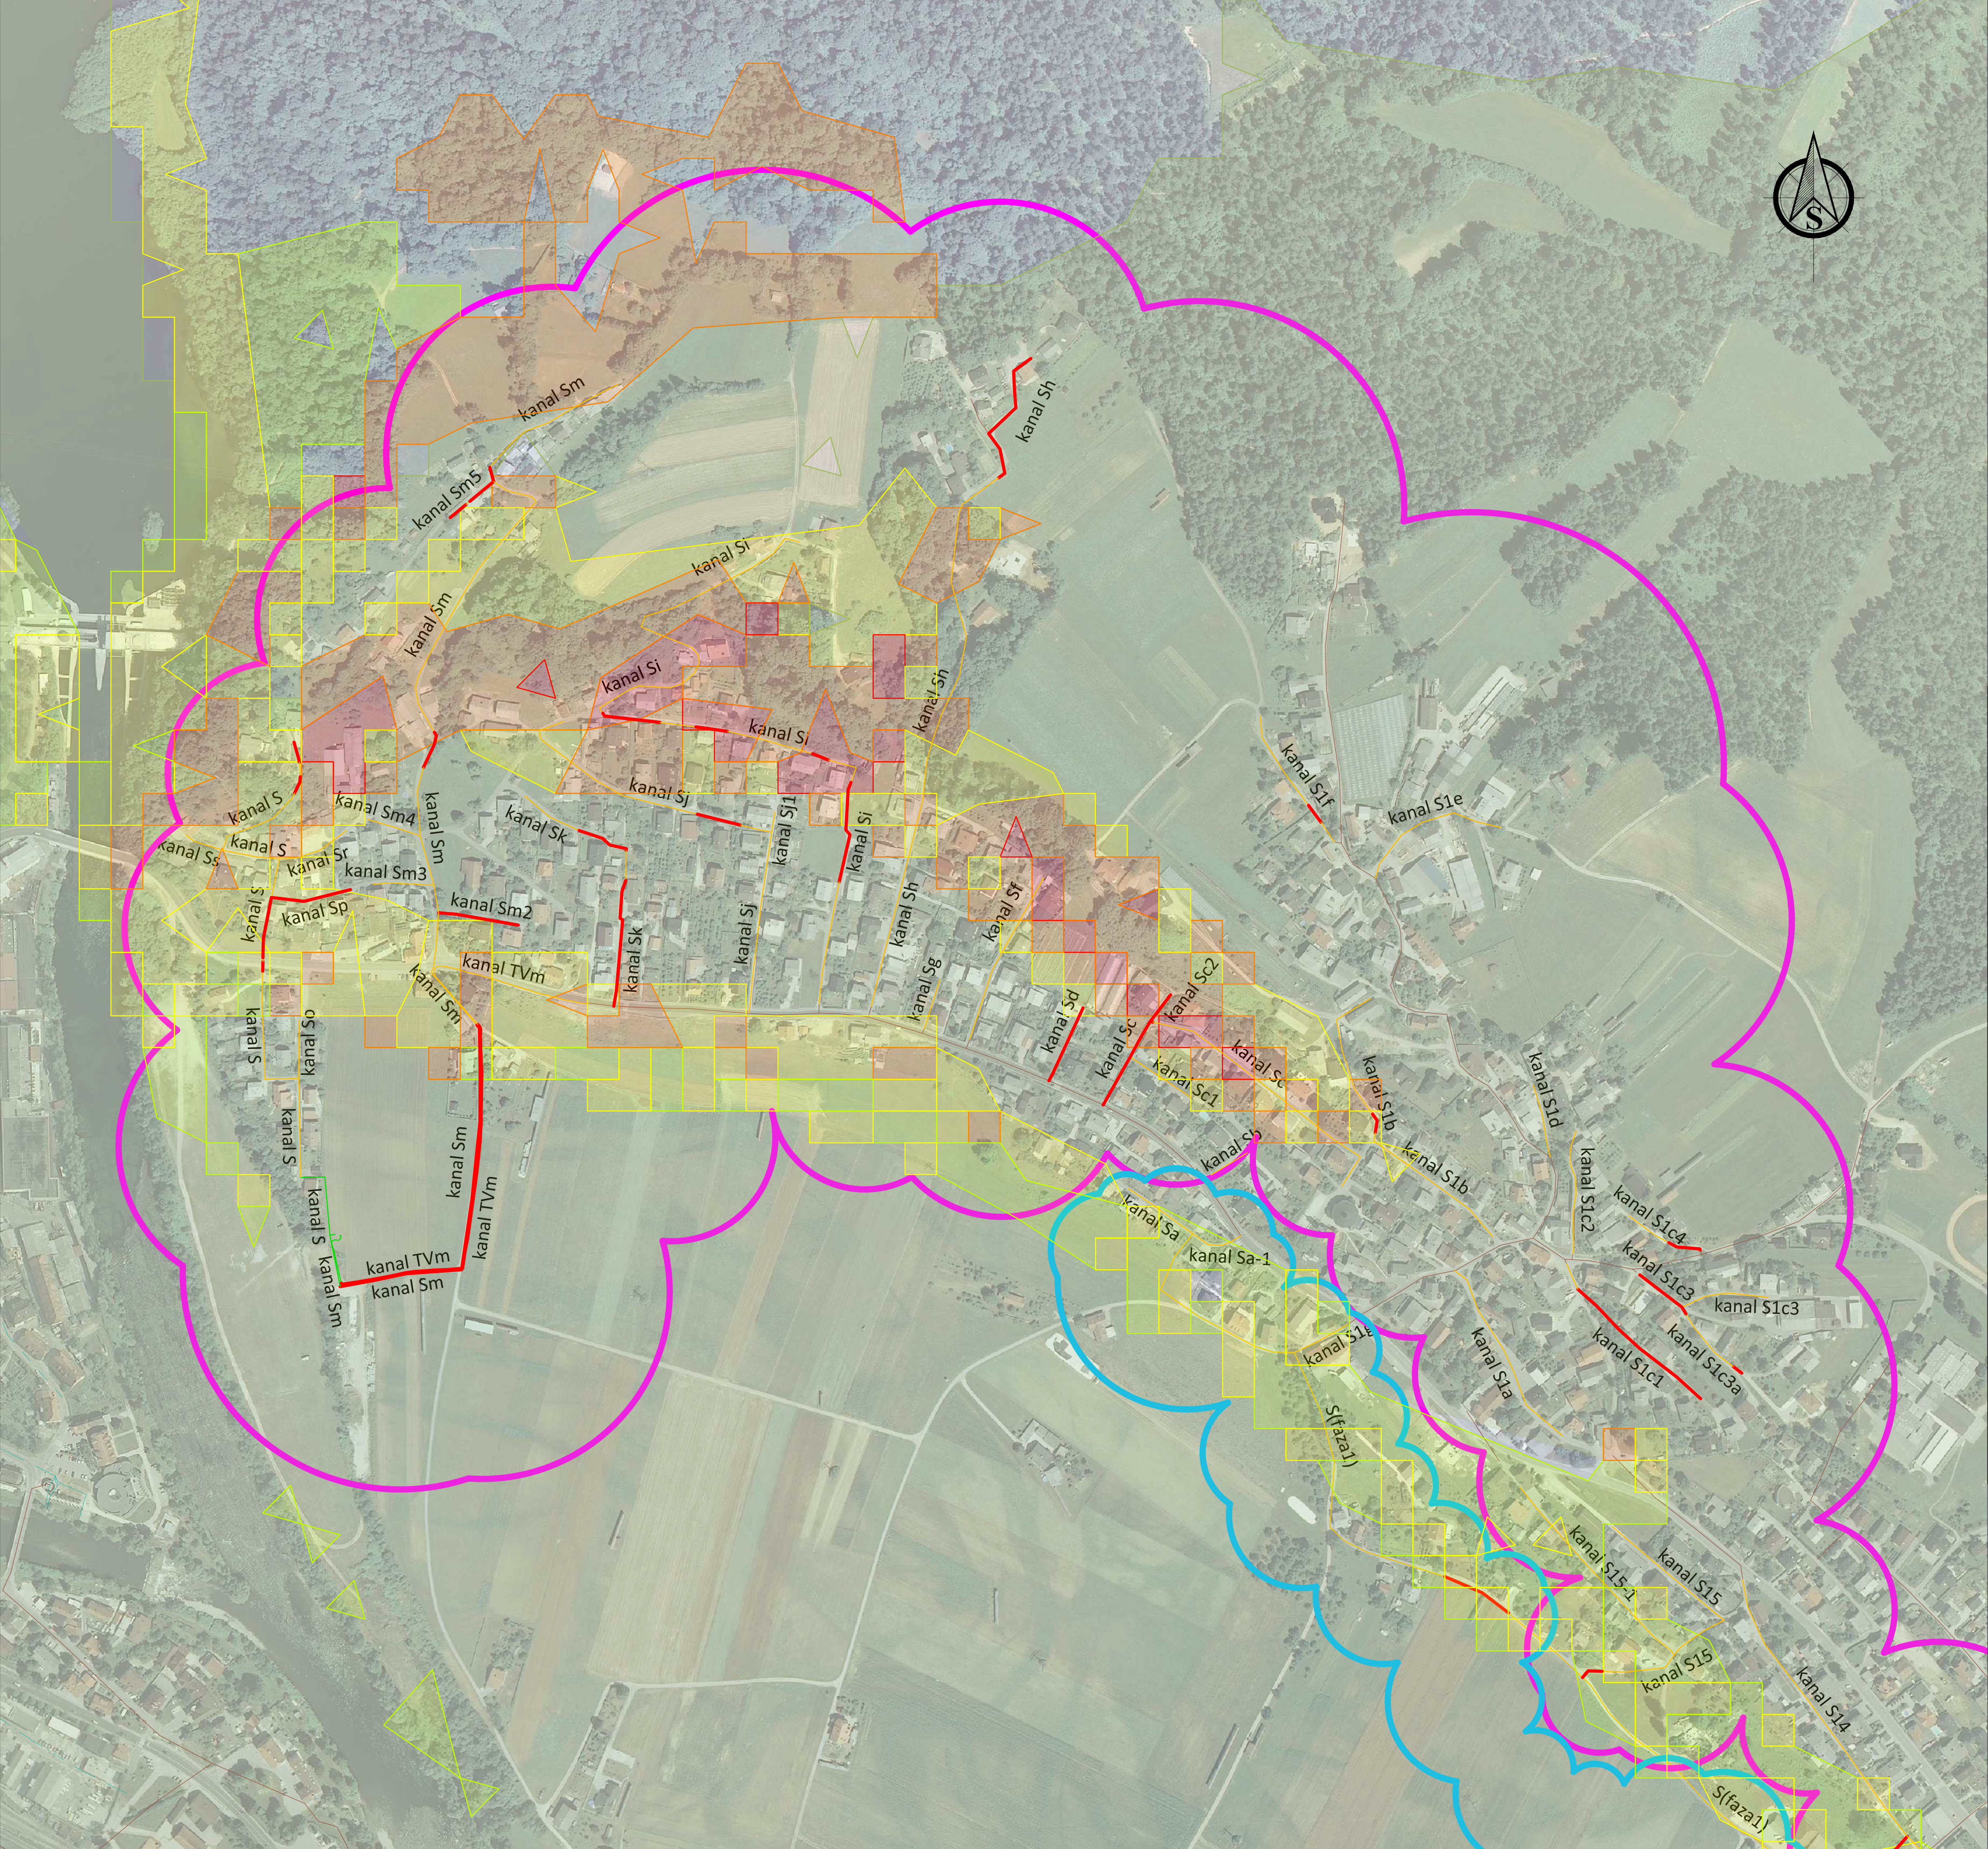

Varstvena območja :

Plazljiva območja - verjetnost pojavljanja plazov

	zelo velika verjetnost
	velika verjetnost
	srednja verjetnost
	majhna verjetnost
	zelo majhna verjetnost

KARTA SITUACIJE

Legenda :

	predvidena komunalna kanalizacija - OBMOČJE OBDELAVE
	komunalna kanalizacija, za katero so pridobljena gradbena dovoljenja
	predvidena/izvedena komunalna kanalizacija (ni predmet tega projekta)
	obstoječa komunalna kanalizacija
	obstoječa mešana kanalizacija
	Območje v sklopu projekta 1477/1-A1 (Vikrče - Verje)
	Območje v sklopu projekta 1477/1-A2 (kanal Oi in Oi-1)
	Območje v sklopu projekta 1477/1-A4 (Vaše - Goričane - Ladja)
	Območje v sklopu projekta 1477/1-A6 (Sp. Piričče - Vikrče)
	Območje v sklopu projekta 1477/1-B1 (Verje - Zg. Piričče)

Investitor:		Naslov gradnje:			
Lineal d.o.o., Jezdarska ulica 3, 2000 Maribor		Odvajanje in čiščenje odpadne vode na območju vodonosnika Ljubljanskega polja - del 1: nadgradnja sistema odvajanja komunalne odpadne vode v občinah Medvode in Vodice ter izgradnja povezovalnega kanala C0 v mestni občini Ljubljana			
		Kanalizacijski sistem Vikrče, Verje, Vaše, Goričane, Ladja, Spodnje Piričče in Zgornje Piričče			
Naziv načrta:	Predhodni postopek	Št. projekta:	več projektov	Vrsta dokumentacije:	DGD
Št. načrta:	/	Št. odseka:	/	Datum:	avgust 2023
Vredn. načrta / št. št. 125:	---	J. Trojner, dipl.inž.grad. / PI G-3618			
Proiz. / objekti:	009.2258	Številka GVN:	27704	Arhivska št.:	
Sodelavec nač. / št. št. 125:	Mateja Pernek	Merilo:	1:2500	Št. lista:	4.3
Vsebina / naslov risbe:		Šifra risbe:		Prostor za črtno kodo:	
Varstvena območja 3		G.120			

V/S=594/841 (0.50 m³)

S:\PROJEKTI\1477_Konfidencialni_sistem_Medvode_in_Vodice\41_D30_Spremenbo\02_PRED\1477_M_PRED_PREG_SIT_7_VARST_OBM_3.dwg
10.08.2023 17:29



Varstvena območja :

Plazljiva območja - verjetnost pojavljanja plazov

	zelo velika verjetnost
	velika verjetnost
	srednja verjetnost
	majhna verjetnost
	zelo majhna verjetnost

KARTA SITUACIJE

Legenda :

	predvidena komunalna kanalizacija - OBMOČJE OBDELAVE
	komunalna kanalizacija, za katero so pridobljena gradbena dovoljenja
	predvidena/izvedena komunalna kanalizacija (ni predmet tega projekta)
	obstoječa komunalna kanalizacija
	obstoječa mešana kanalizacija
	Območje v sklopu projekta 1477/1-A1 (Vikrče - Verje)
	Območje v sklopu projekta 1477/1-A2 (kanal Oi in Oi-1)
	Območje v sklopu projekta 1477/1-A4 (Vaše - Goričane - Ladja)
	Območje v sklopu projekta 1477/1-A6 (Sp. Piričče - Vikrče)
	Območje v sklopu projekta 1477/1-B1 (Verje - Zg. Piričče)

Investitor:		Naslov gradnje:			
Lineal d.o.o., Jezdarska ulica 3, 2000 Maribor		Odvajanje in čiščenje odpadne vode na območju vodonosnika Ljubljanskega polja - del 1: nadgradnja sistema odvajanja komunalne odpadne vode v občinah Medvode in Vodice ter izgradnja povezovalnega kanala C0 v mestni občini Ljubljana			
		Kanalizacijski sistem Vikrče, Verje, Vaše, Goričane, Ladja, Spodnje Piričče in Zgornje Piričče			
Naziv načrta:	Predhodni postopek	Št. projekta:	več projektov	Vrsta dokumentacije:	DGD
Št. načrta:	/	Št. odseka:	/	Datum:	avgust 2023
Vredn. projekta / št. št. IZS:		J. Trojner, dipl.inž.grad. / PI G-3618			
Prost. / objekti:		Številka GN:	27704	Arhivska št.:	
Sodelavec nač. / št. št. IZS:		Mateja Pernek		Merilo:	1:2500
Vsebina / naslov risbe:		Šifra risbe:	Prostor za črtno kodo:		
Varstvena območja 3		G.120			

V/S=594/841 (0.50 m³)

S:\PROJEKTI\1477_Konfidencialni_sistem_Medvode_in_Vodice\4.030_Spremembe\02_PRED\1477_M_PRED_PREG_SIT_7_WMSI_OBM_3.dwg
10.08.2023 17:29



Varstvena območja :

Plazljiva območja - verjetnost pojavljanja plazov

	zelo velika verjetnost
	velika verjetnost
	srednja verjetnost
	majhna verjetnost
	zelo majhna verjetnost

KARTA SITUACIJE

Legenda :

	predvidena komunalna kanalizacija - OBMOČJE OBDELAVE
	komunalna kanalizacija, za katero so pridobljena gradbena dovoljenja
	predvidena/izvedena komunalna kanalizacija (ni predmet tega projekta)
	obstoječa komunalna kanalizacija
	obstoječa mešana kanalizacija
	Območje v sklopu projekta 1477/1-A1 (Vikrče - Verje)
	Območje v sklopu projekta 1477/1-A2 (kanal Oi in Oi-1)
	Območje v sklopu projekta 1477/1-A4 (Vaše - Goričane - Ladja)
	Območje v sklopu projekta 1477/1-A6 (Sp. Piričce - Vikrče)
	Območje v sklopu projekta 1477/1-B1 (Verje - Zg. Piričce)

Investitor:		Naziv gradnje:			
Lineal d.o.o., Jezdarska ulica 3, 2000 Maribor		Odvajanje in čiščenje odpadne vode na območju vodonosnika Ljubljanskega polja - del 1: nadgradnja sistema odvajanja komunalne odpadne vode v občinah Medvode in Vodice ter izgradnja povezovalnega kanala C0 v mestni občini Ljubljana			
		Kanalizacijski sistem Vikrče, Verje, Vaše, Goričane, Ladja, Spodnje Piričce in Zgornje Piričce			
Naziv načrta:	Predhodni postopek	Št. projekta:	več projektov	Vrsta dokumentacije:	DGD
Št. načrta:	/	Št. odseka:	/	Datum:	avgust 2023
Vredn. projekta / št. št. IZS:	---	J. Trojner, dipl.inž.grad. / PI G-3618			
Proiz. / objekti:	009.2258	Številka GN:	27704	Arhivska št.: /	
Sodelavec, nač. / št. št. IZS:	Mateja Pernek	Merilo:	1:2500	Št. lista:	4,5
Vsebina / naslov risbe:		Šifra risbe:		Prostor za črtno kodo:	
Varstvena območja 3		G.120			

V/S=594/841 (0.50 m³)