



1. Priključitev sistema naselij Vikrče – Verje – kanal S(faza1) (1477/1-A1)

- na obstoječo komunalno kanalizacijo (kanal S(faza1), zgrajeno leta 2021:

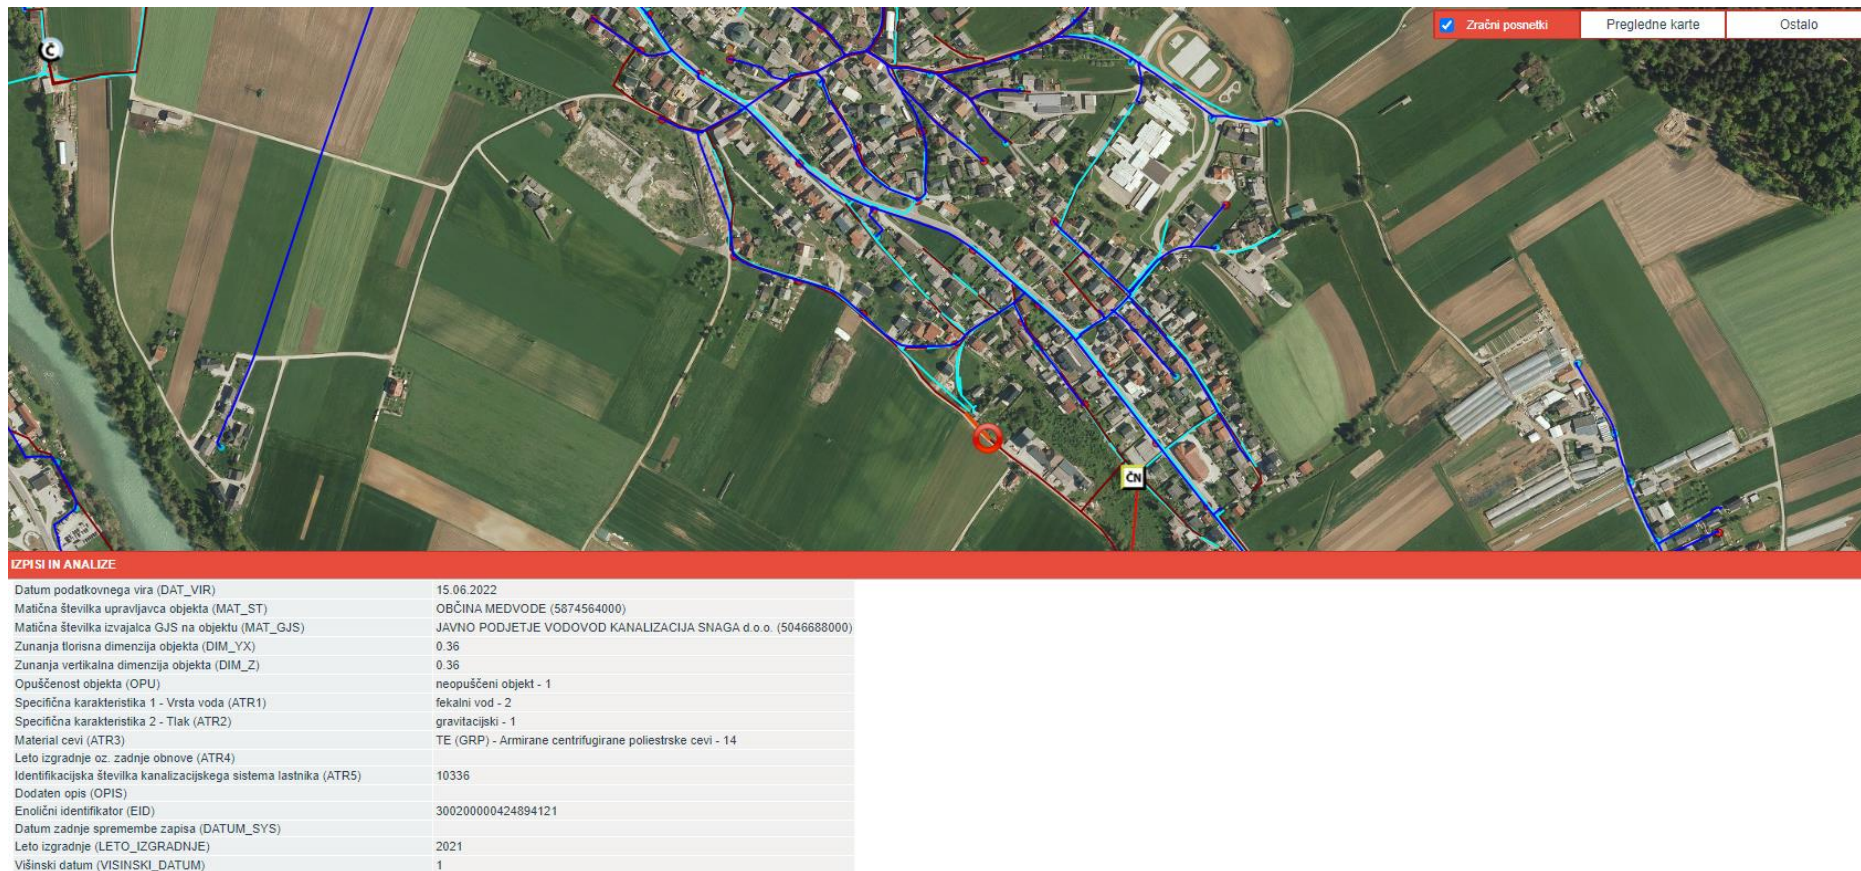


- ki se na koncu naveže na obstoječo komunalno kanalizacijo, zgrajeno leta 2011:

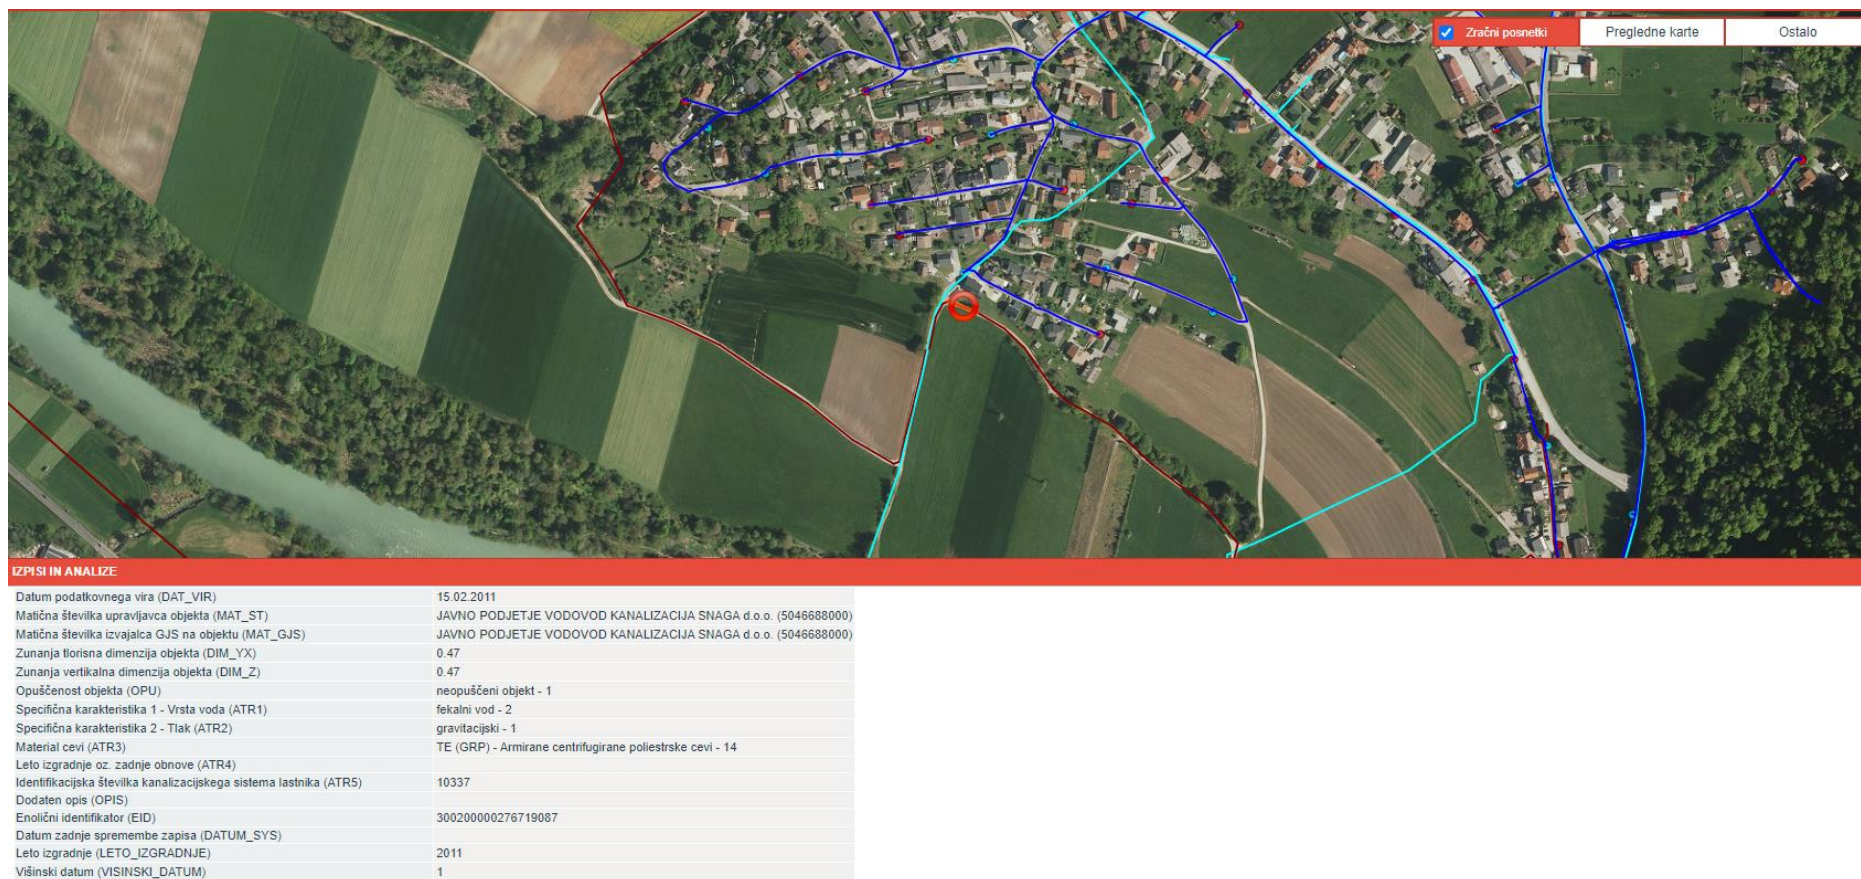


2. Priključitev sistema dela naselja Vikrče – kanal Oi (1477/1-A2)

- na obstoječo komunalno kanalizacijo (kanal Oi), zgrajeno leta 2011:

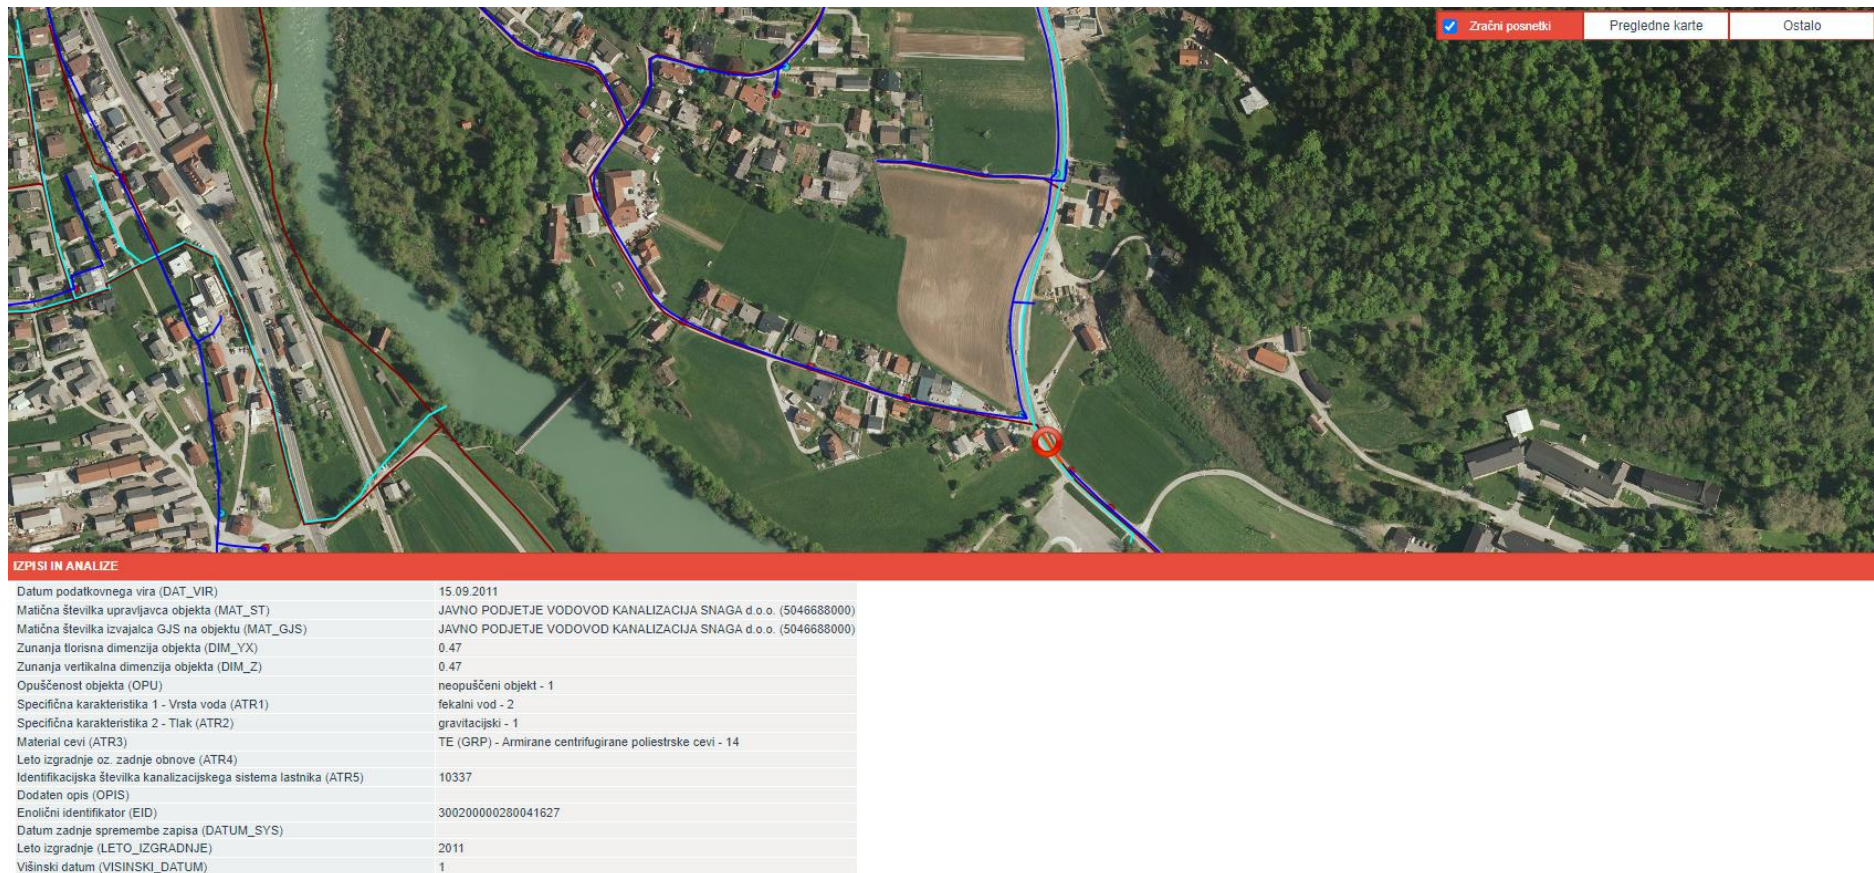


3. Priključitev sistema naselij Vaše, Goričane in Ladja (1477/1-A4)

- na obstoječo komunalno kanalizacijo, zgrajeno leta 1999:

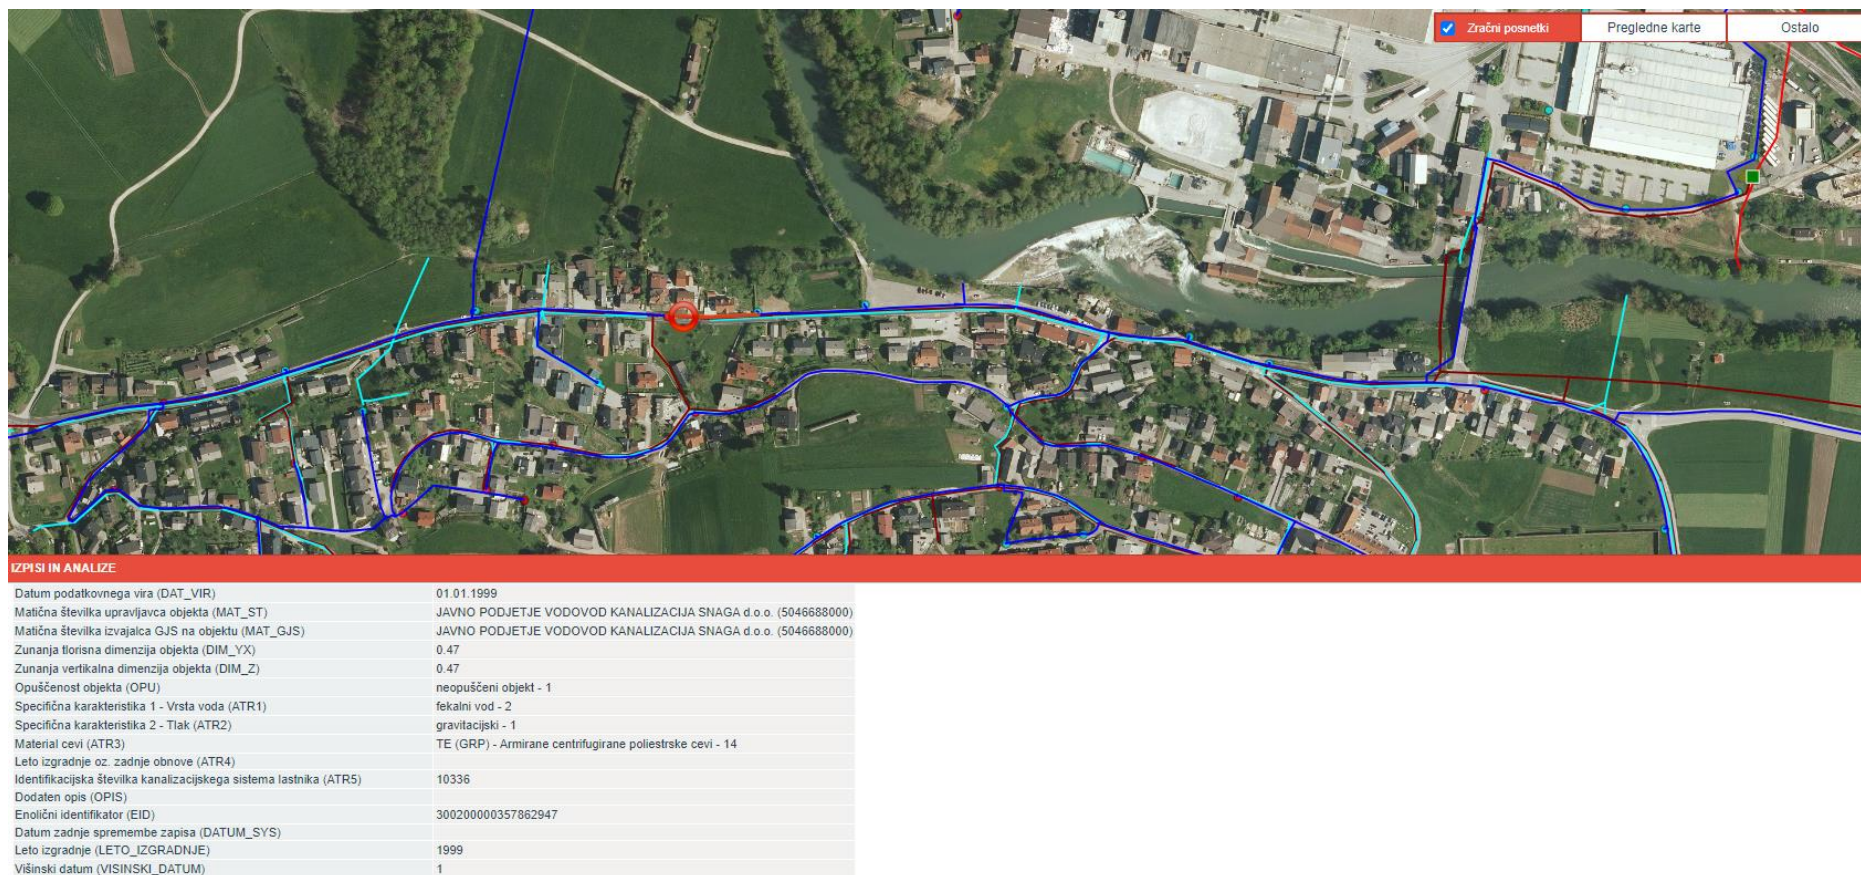


- na obstoječo mešano kanalizacijo, zgrajeno leta 1994:

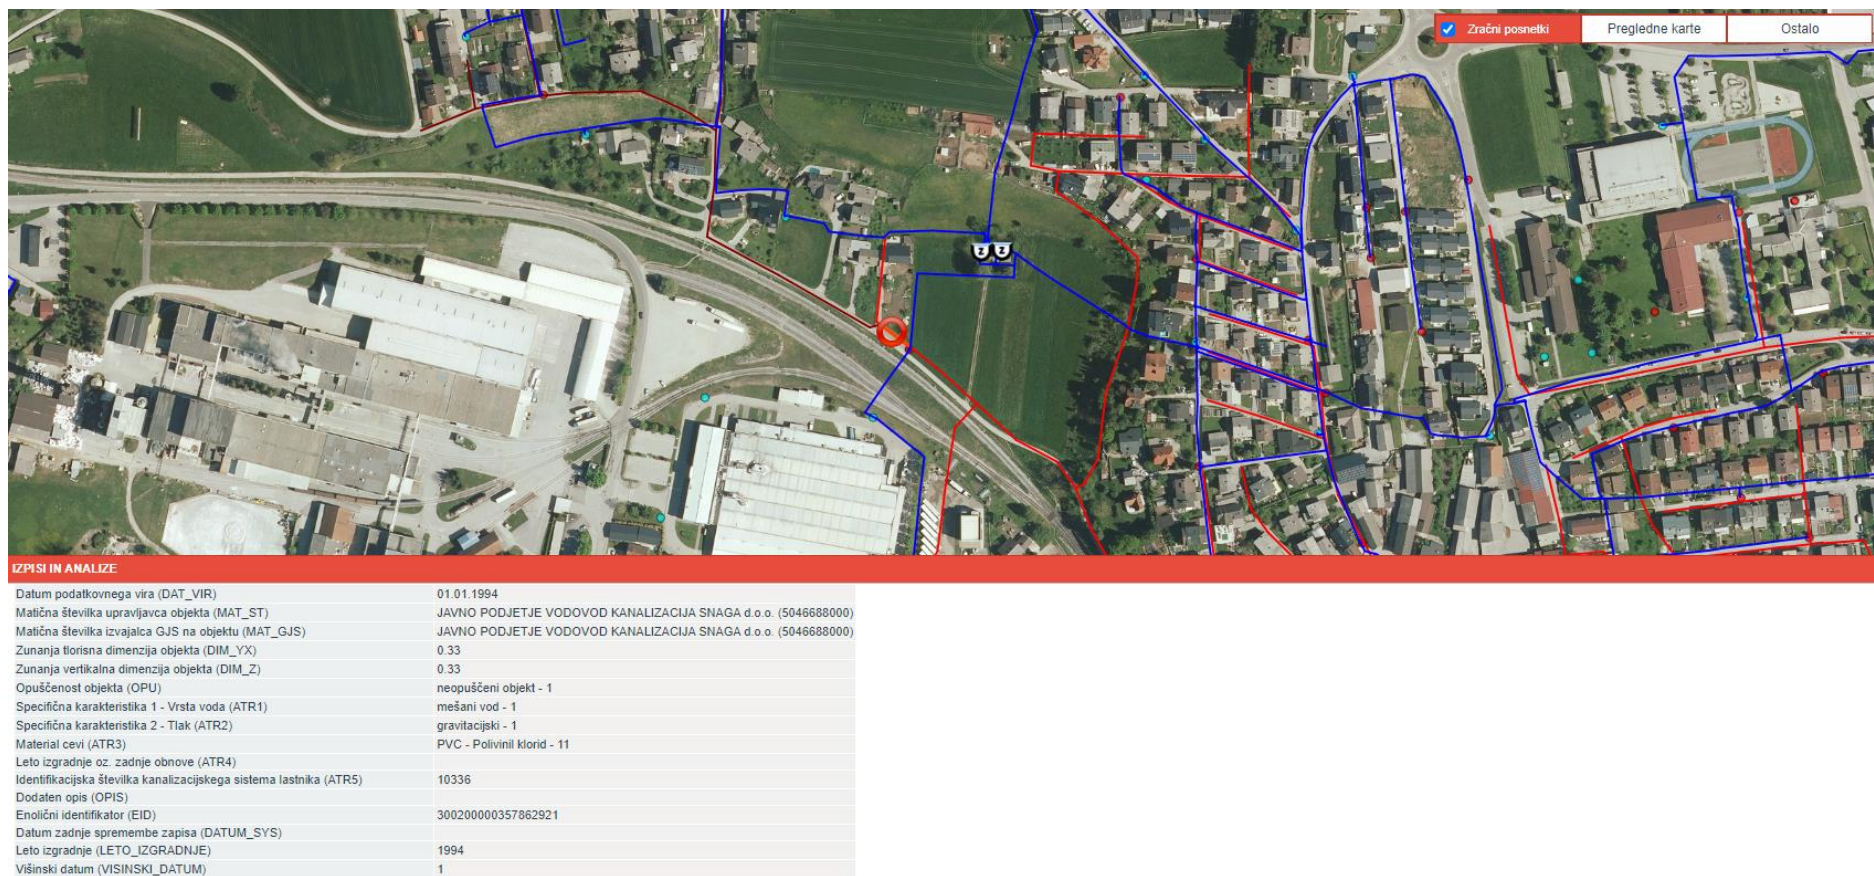

4. Priključitev sistema naselij Sp. Pirniče – Vikrče (1477/1-A6)


- del območja se priključuje na obstoječo komunalno kanalizacijo, za katero ni podatkov o starosti. Le-ta se zaključi s priključitvijo na obstoječo komunalno kanalizacijo, zgrajeno leta 2021 (po osnovnem projektu 1477/1-A6), od tam pa na obstoječo komunalno kanalizacijo, zgrajeno 2011.

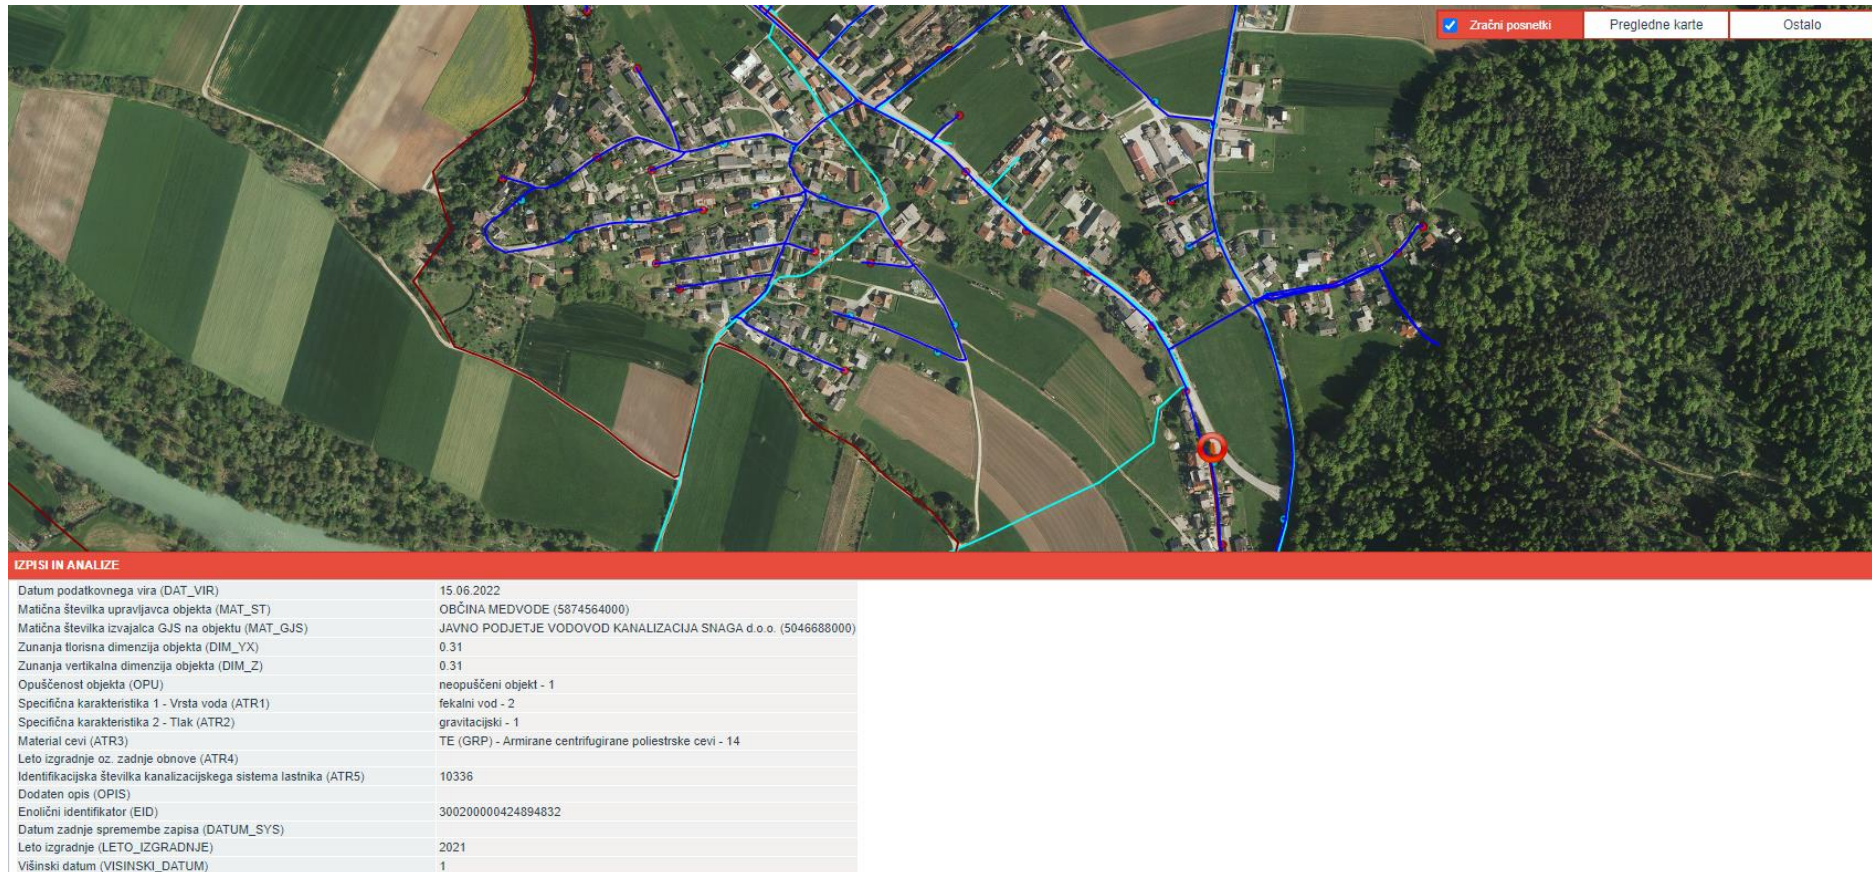

- del kanalizacijskega sistema se priključi na kanal Oi (glej opis pri projektu 1477/1-A2), od tam pa na obstoječo komunalno kanalizacijo, ki je bila zgrajena leta 2011.

5. Priključitev sistema naselij Verje – Zg. Pirniče (1477/1-B1)

- del območja se priključuje na obstoječo komunalno kanalizacijo, za katero ni podatkov o starosti. Na koncu se le-ta zaključi s priključitvijo na obstoječo komunalno kanalizacijo, zgrajeno leta 2019.

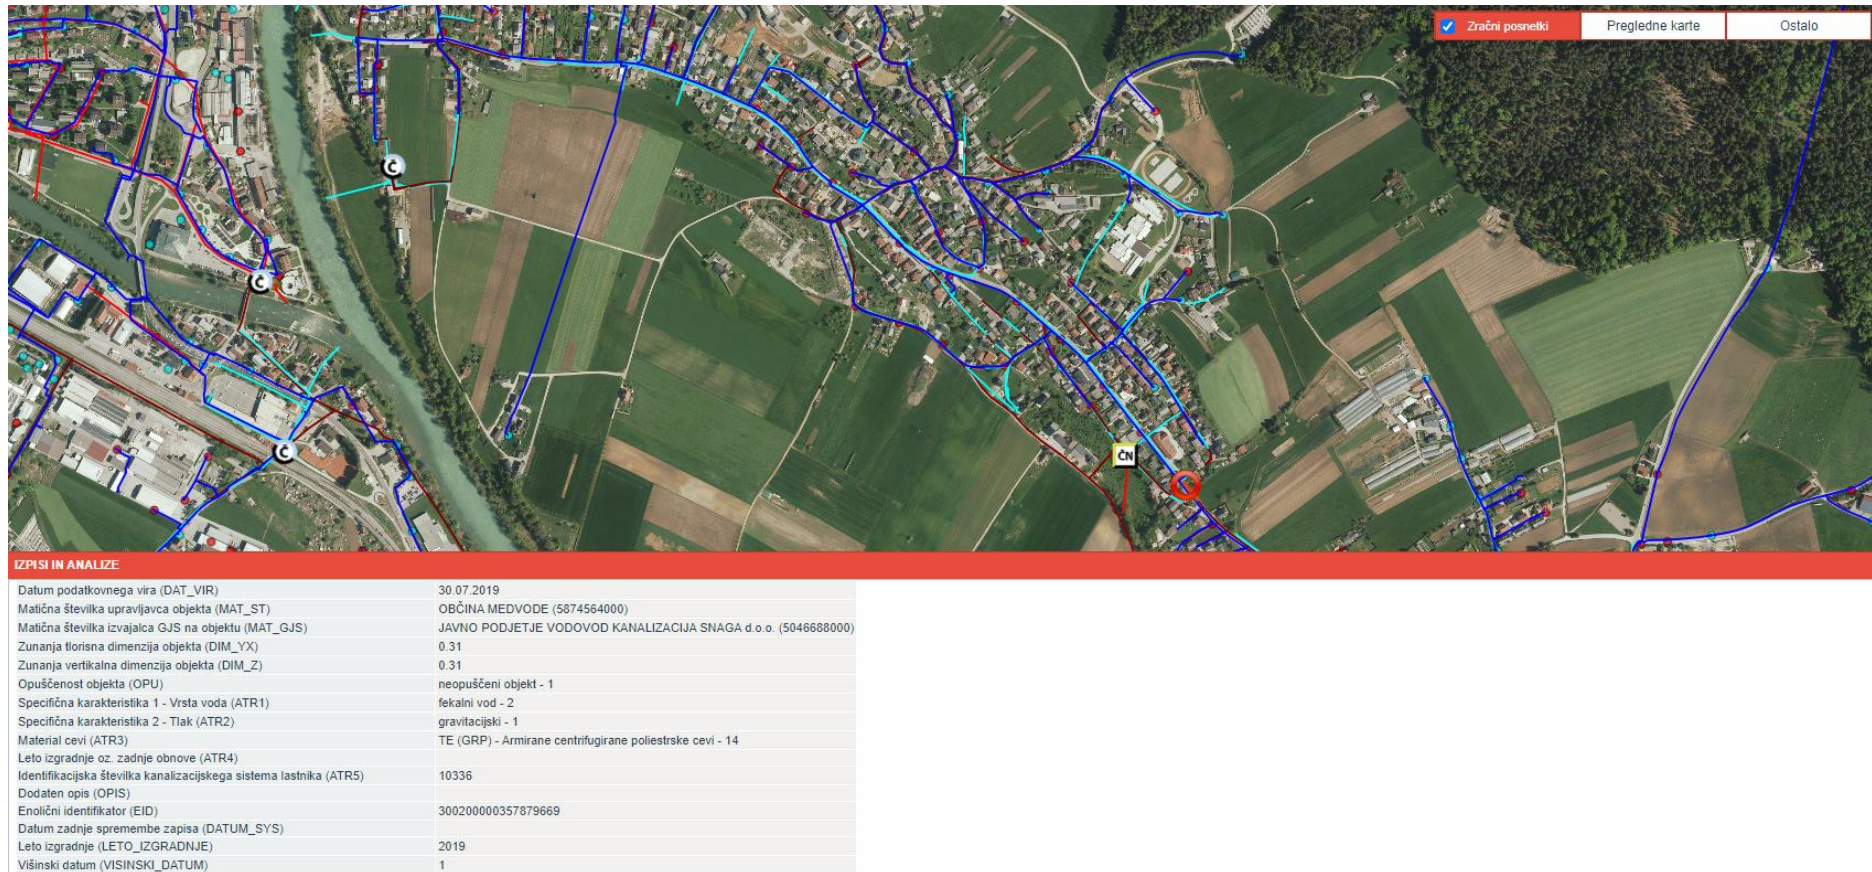

- obstoječa komunalna kanalizacija, zgrajena leta 2019, se na koncu priključi na obstoječo komunalno kanalizacijo, zgrajeno leta 2021 (1477/1-A6), od tam pa na obstoječo komunalno kanalizacijo, zgrajeno 2011 (glej opis pri projektu 1477/1-A6).