


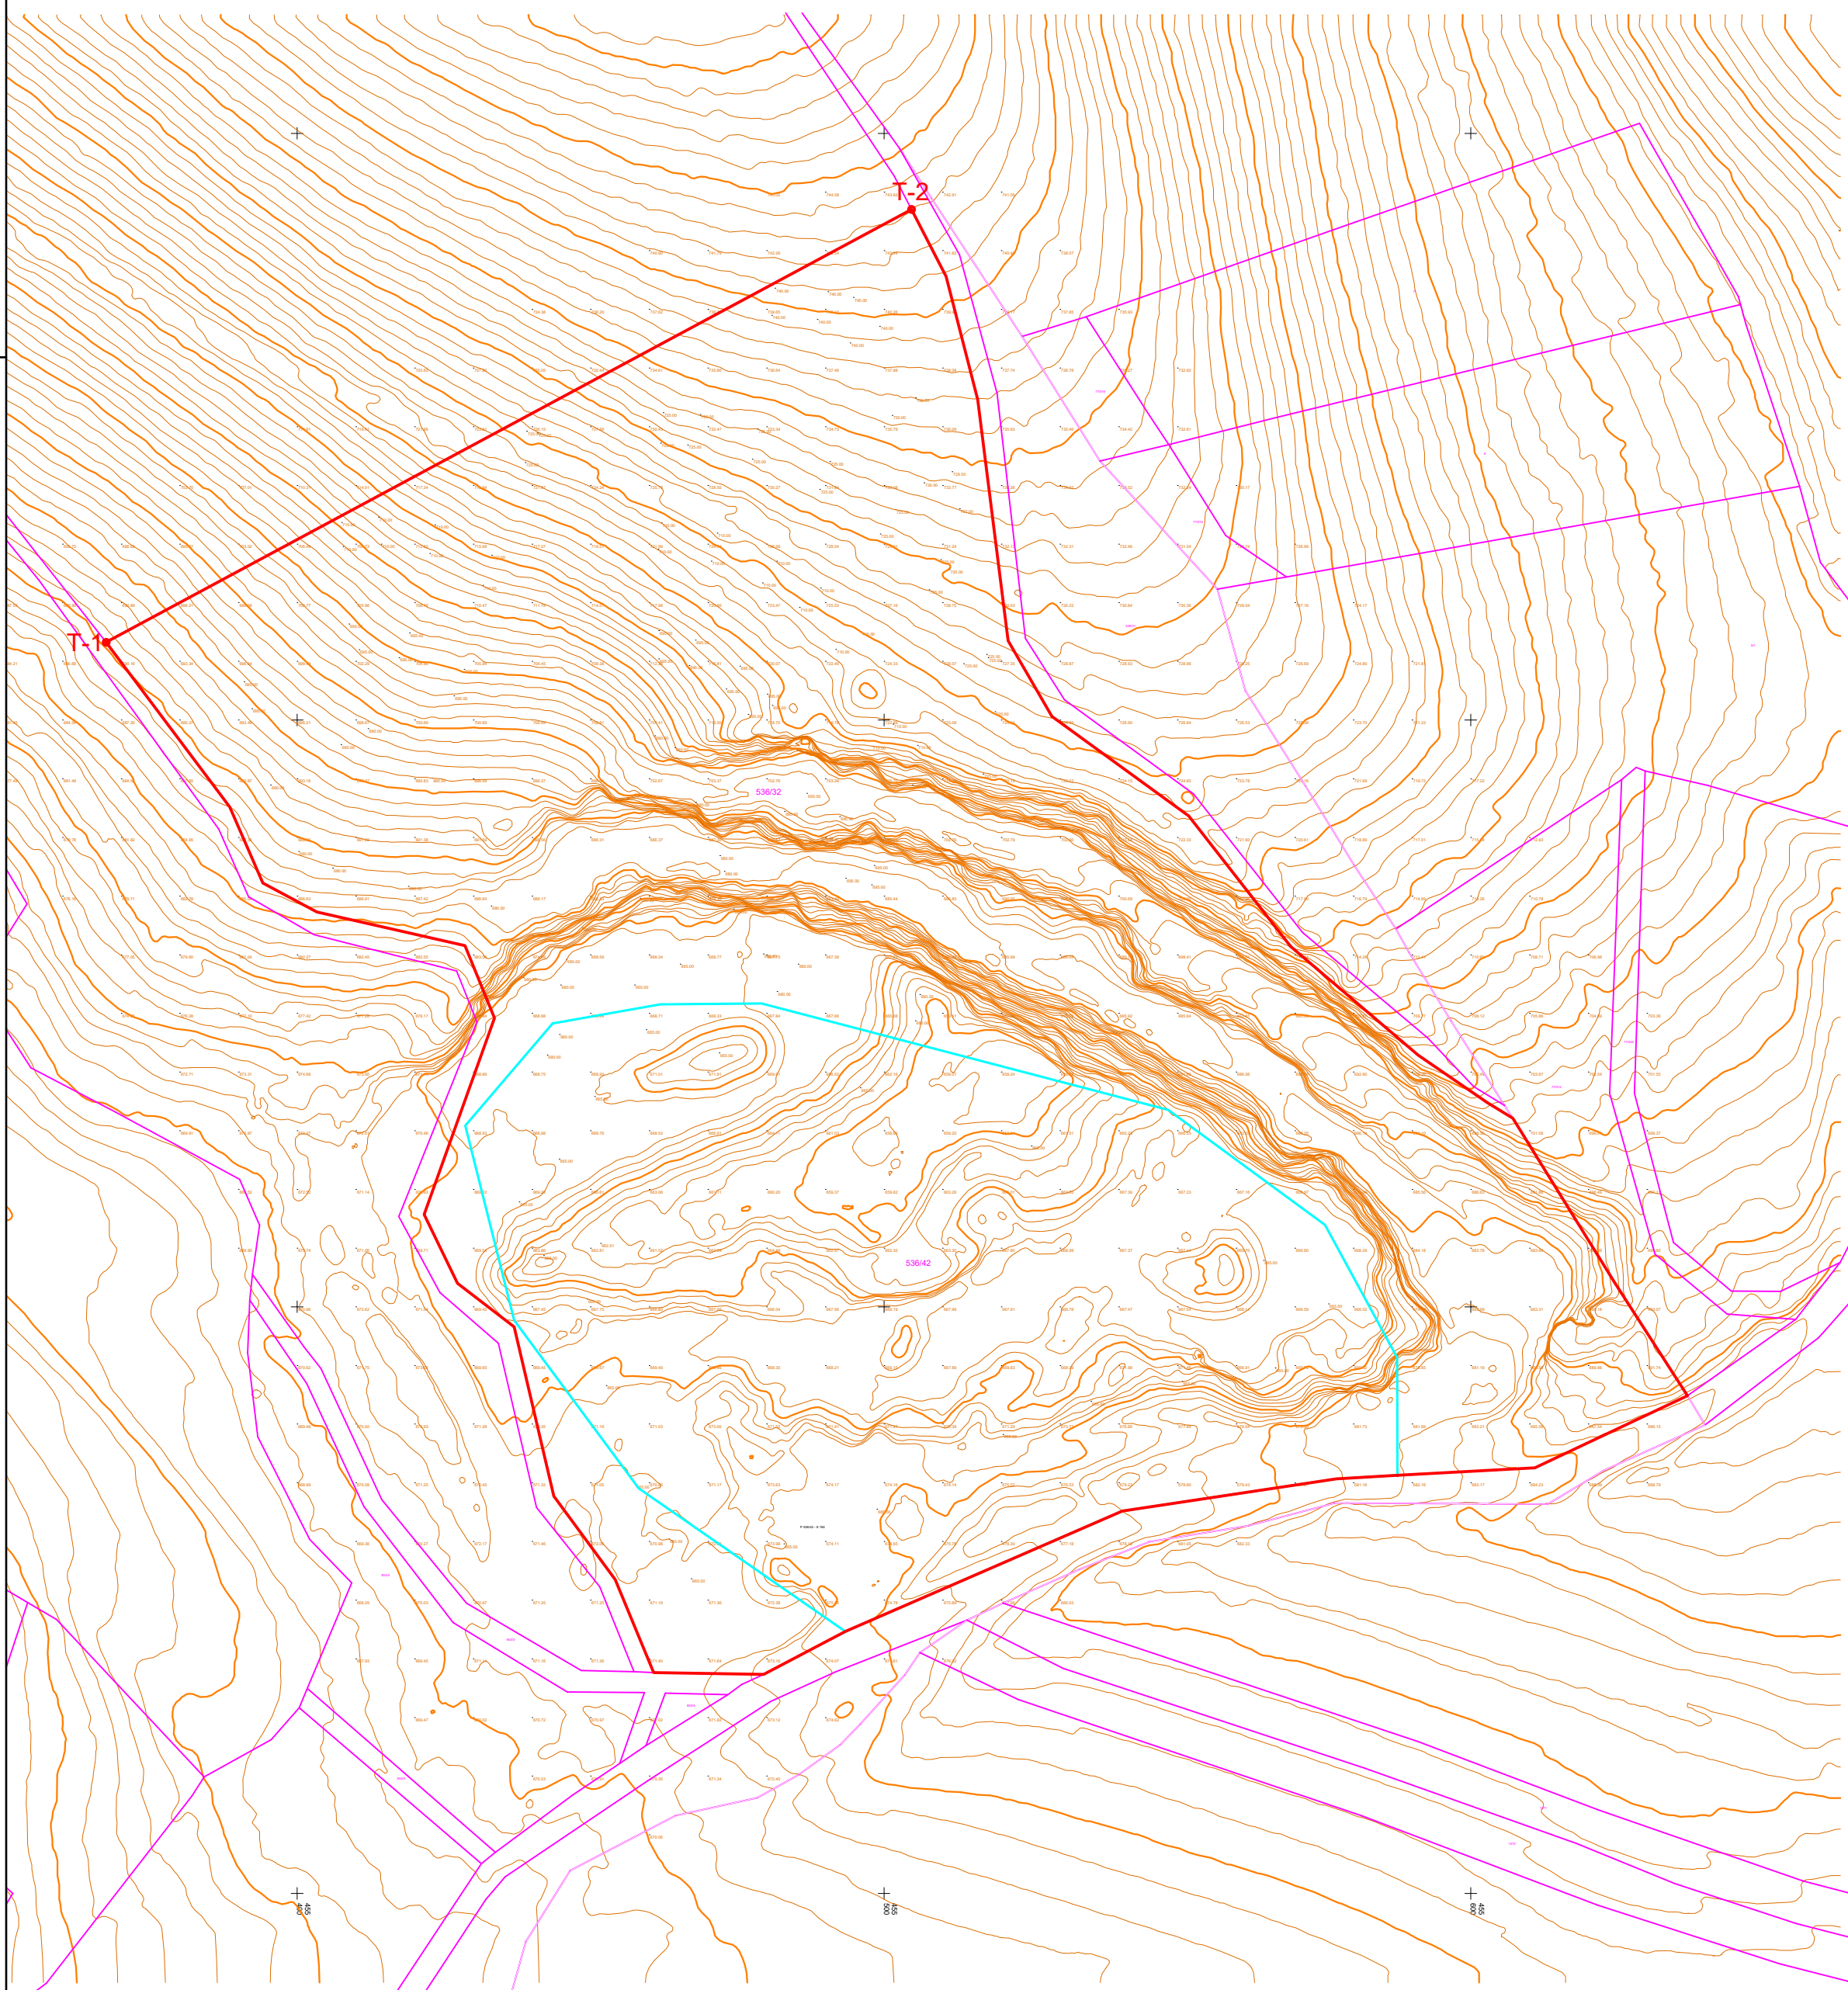

— meja PP Klance
 — UREJENE MEJE
— meja PP Klance 2 (po LN)
 - - - INFORMATIVNE
— meja parcel
 meja k.o.

Površina PP Klanci - širitev = 32.395,47 m² = 3,2395 ha

GEODETSKI NAČRT JE IZDELAN V ETRS (D96/TM) KOORDINATNEM SISTEMU!
PARCELNE MEJE PREDSTAVLJAJO SLOJ ZKN!
KOMUNALNI VODI SO IZMERJENI TERENSKO TER PREVZETI IZ EVIDENCE GJI!
IZHODIŠČE: GNSS-RTK
GEOID SLO VRP2016 Koper

LOKACIJSKA NATANČNOST PRIKAZANIH PODATKOV:
VIŠINSKE IN POLOŽAJNE TOČKE GEOD. IZMERA $\pm 0,10$ M
INFORMATIVNE MEJE GURS $\pm$ / M, UREJENE MEJE $\pm 0,10$ M.
UREJENE MEJE PARCELE: 710/248

Meja PP Klance 2

Parcela št.	k.o.	Delež
536/42	1633 – Gorenje Jezero	v celoti
536/32	1633 – Gorenje Jezero	J del območja parcele št. 536/32 do presečišča med premico T1 – T2 in parcelne meje parcele št. 536/32

Točka	e	n
T1	455367,45	65113,25
T2	455504,69	65187,03

Opomba: koordinate so v D96/TM koordinatnem sistemu

GEODETSKI NAČRT		
MERILO	1:1000	Dne
KATASTRSKA OBČINA	1633_Gorenje Jezero	
ŠTEV.VLOGE:	10/2026	
PARCELA	536/32 in 536/42	
Naročnik	GREĐIN Markovec d.o.o., Markovec 31B, Stari trg 22, 8100 Ljubljana	22.01.2026
Meritve izvedel	Aleksander Vučanovič, dipl.inž.geod.	29.01.2026
Potrjuje	Aleksander Vučanovič, dipl.inž.geod.	

IZDELAL:  GEOSTERN d.o.o. PROJEKTIRANJE IN INŽENIRING				Boga vas 2 1296 Šentvid pri Stični		NAROČNIK: Gređin Markovec d.o.o. Markovec 31b 1386 Stari trg pri Ložu	
		Podpis:	Datum:	Št. projekta /datum: 1/2026-ZS (RPZK)			
Odg. vodja projekta:	Željko Sternad, univ. dipl.inž.rud. in geotehnol.	<i>[Signature]</i>	maj 2026	Rudarski projekt za pridobitev koncesije za izkoriščanje: Pridobivanje tehničnega kamna dolomita v kamnolomu Klance 2 z namenom sanacije v občini Cerkljica			
Odg. rudarski projektant:	Željko Sternad, univ. dipl.inž.rud. in geotehnol.	<i>[Signature]</i>	maj 2026				
Sodelavci :				Začetno stanje povzeto po GN		M 1:1000 G-1	