


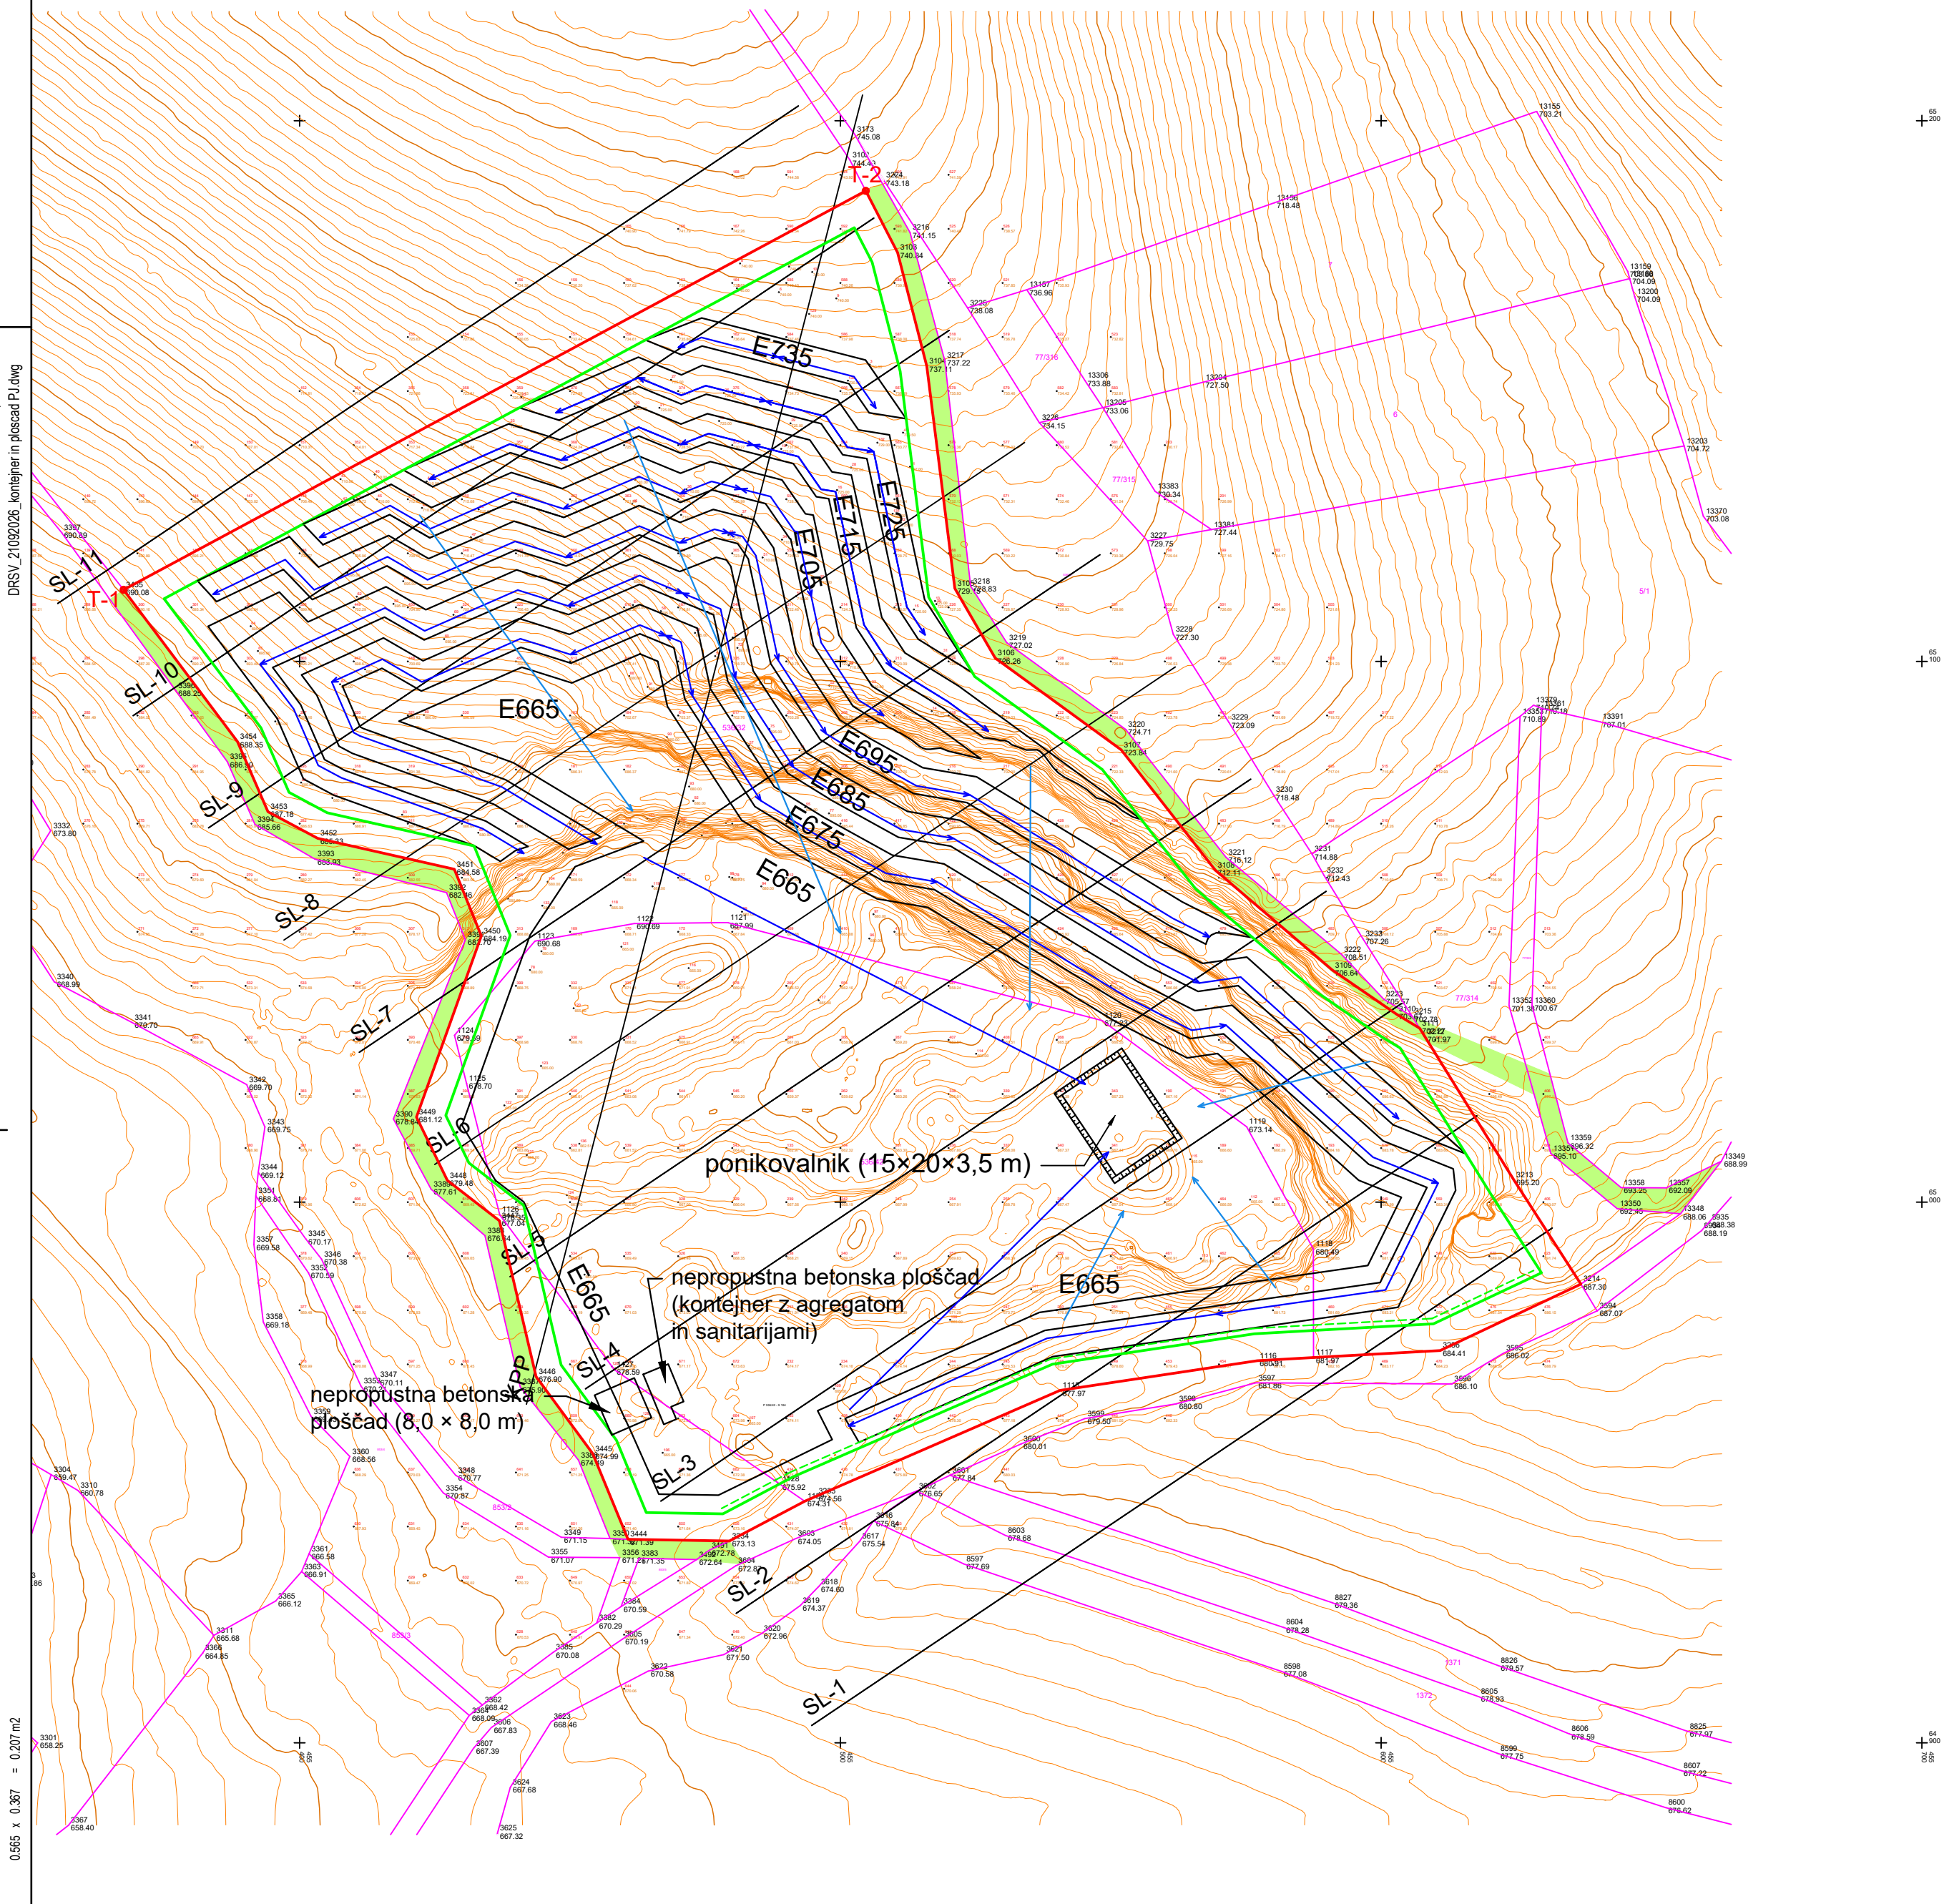

Legenda:

- meja PP Klance 2 (po LN)
- meja pridobivanja
- linija 6 m odmika od lokalne ceste
- linije prerezov terena SL-x
- meja parcel
- dostopne poti

Meja PP Klance 2

Parcela št.	k.o.	Delež
536/42	1633 – Gorenje Jezero	v celoti
536/32	1633 – Gorenje Jezero	J del območja parcele št. 536/32 do presečišča med premico T1 – T2 in parcelne meje parcele št. 536/32

Točka	e	n
T1	455367,45	65113,25
T2	455504,69	65187,03

Opomba: koordinate so v D96/TM koordinatnem sistemu

Legenda:

- vođenje padavinske vode
- smer odvodnjevanja

Dopolnitev - padavinske vode / ponikovalnice

- etaže bodo obdelane tako da bodo imele rahel padec (1-2%) in bo padavinska voda gravitirala proti ponikovalnici
- prav tako bo obdelan osnovni plato, v naklonu 1-2%, da bo voda gravitirala proti ponikovalnici

IZDELAL:  GEOSTERN d.o.o. PROJEKTIRANJE IN INŽENIRING				Boga vas 2 1296 Šentvid pri Stični		NAROČNIK: Gredin Markovec d.o.o. Markovec 31b 1386 Stari trg pri Ložu	
			Podpis:	Datum:	Št. projekta /datum: 1/2026-ZS (RPZK)		
Odg. vodja projekta:	Željko Sternad, univ. dipl.inž.rud. in geotehno.			maj 2026	Rudarski projekt za pridobitev koncesije za izkoriščanje: Pridobivanje tehničnega kamna dolomita v kamnolomu Klance 2 z namenom sanacije v občini Cerknica		
Odg. rudarski projektant:	Željko Sternad, univ. dipl.inž.rud. in geotehno.			maj 2026	Formiranje etaž in situacija linij prerezov terena		M 1:1000
Sodelavci :							G-2