
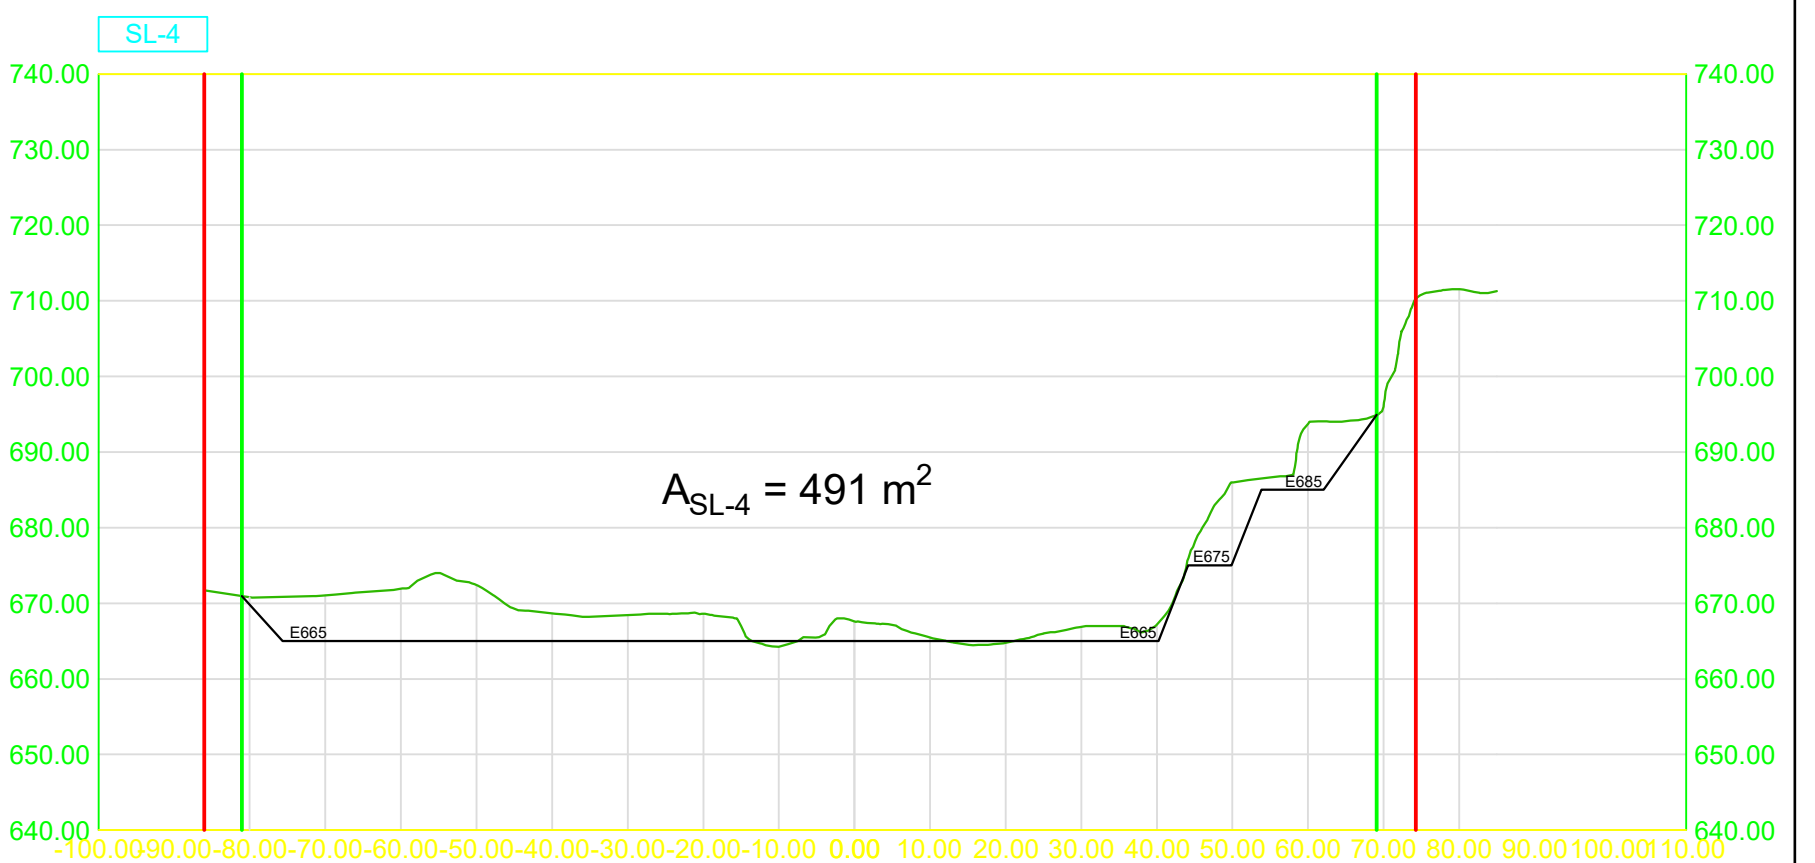
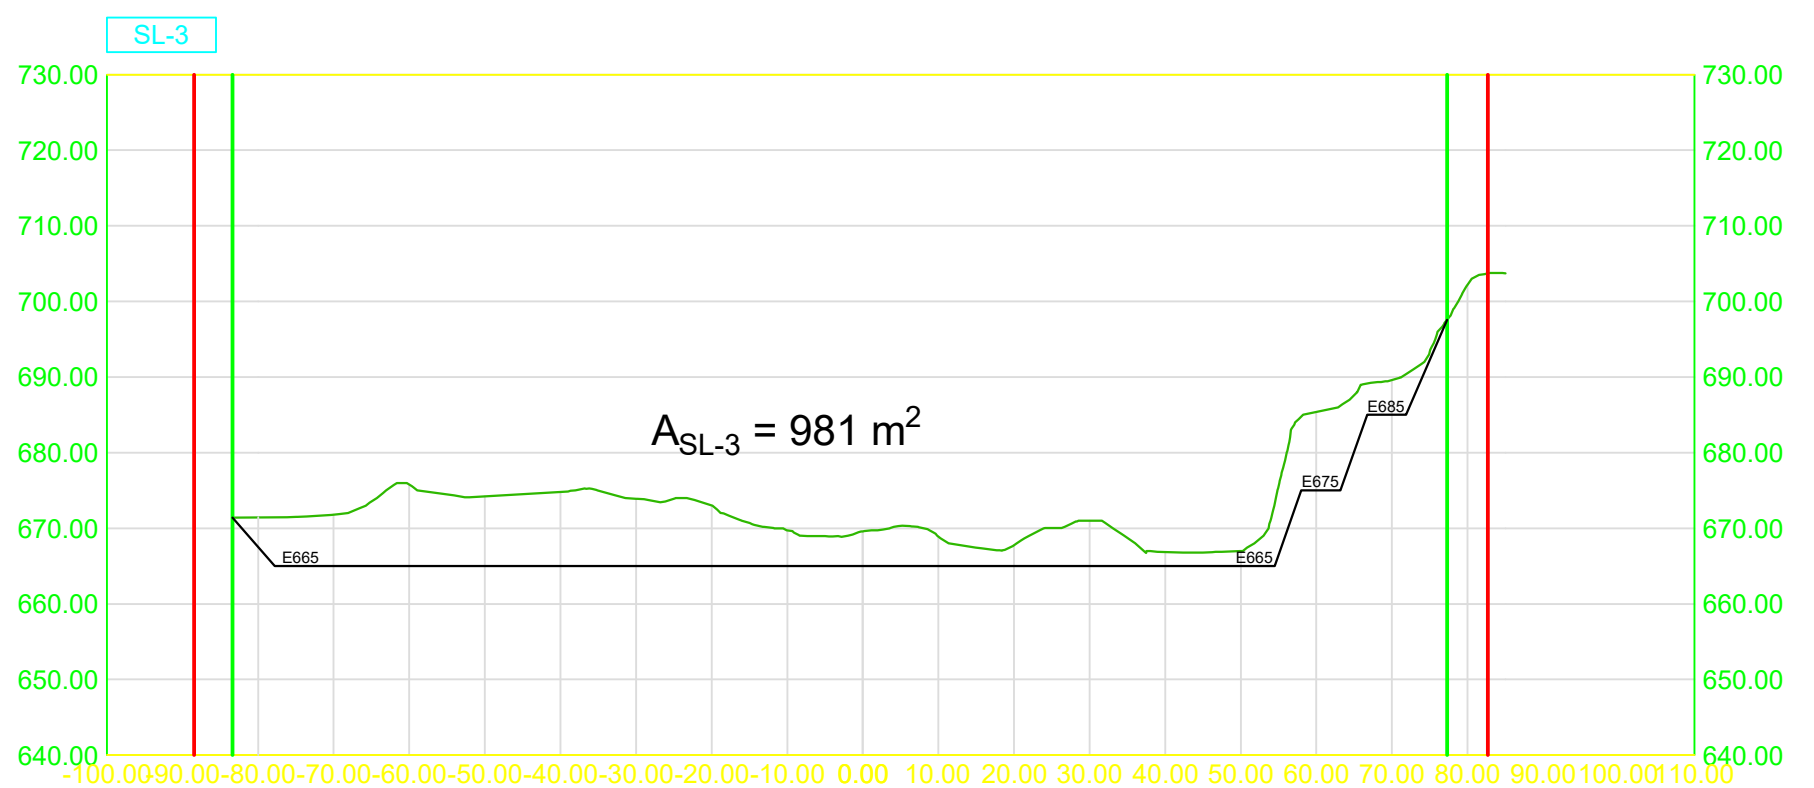
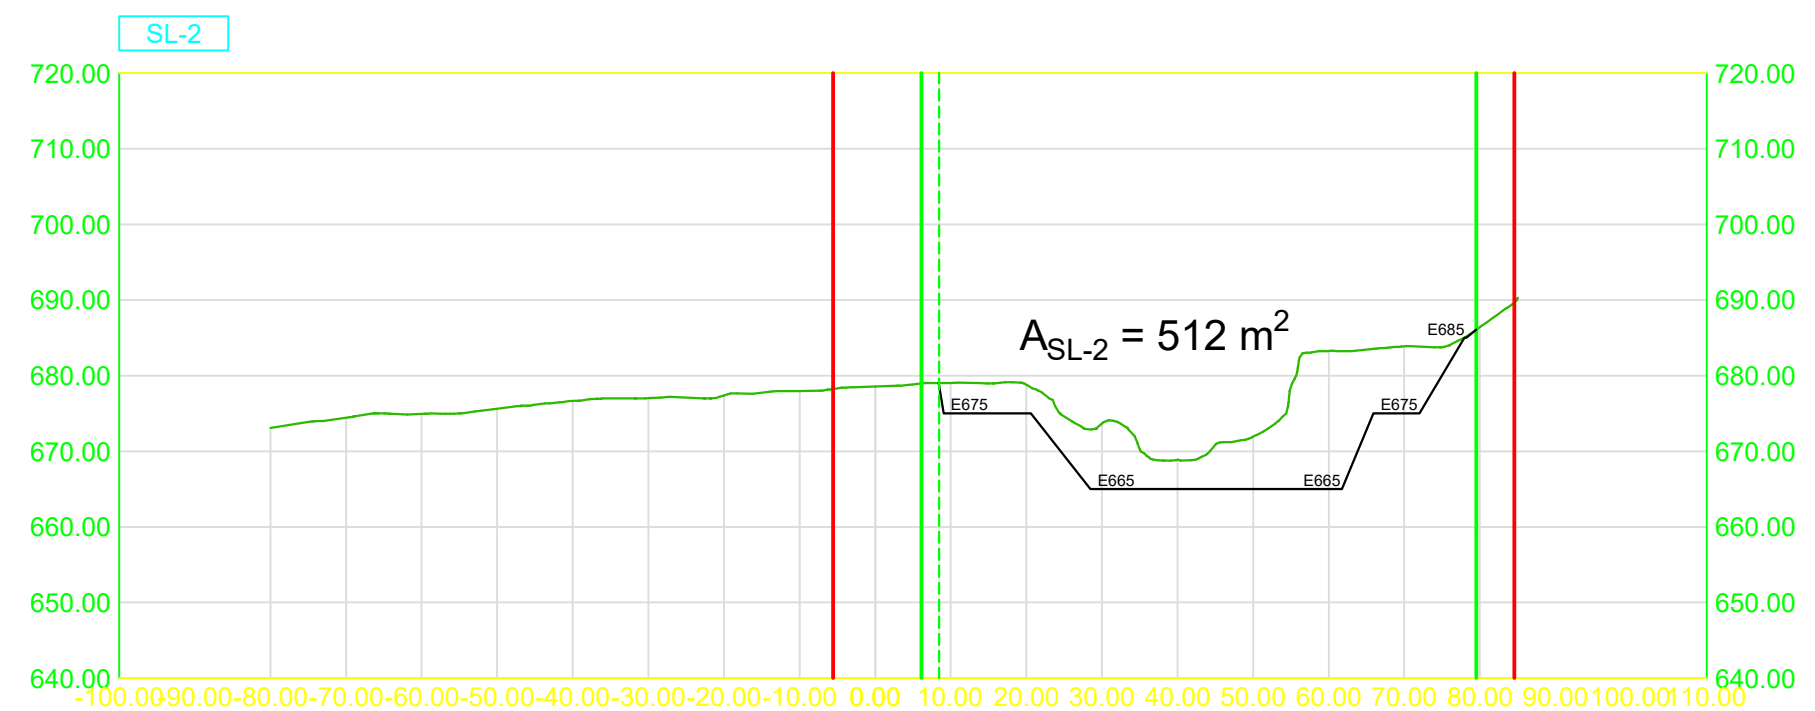
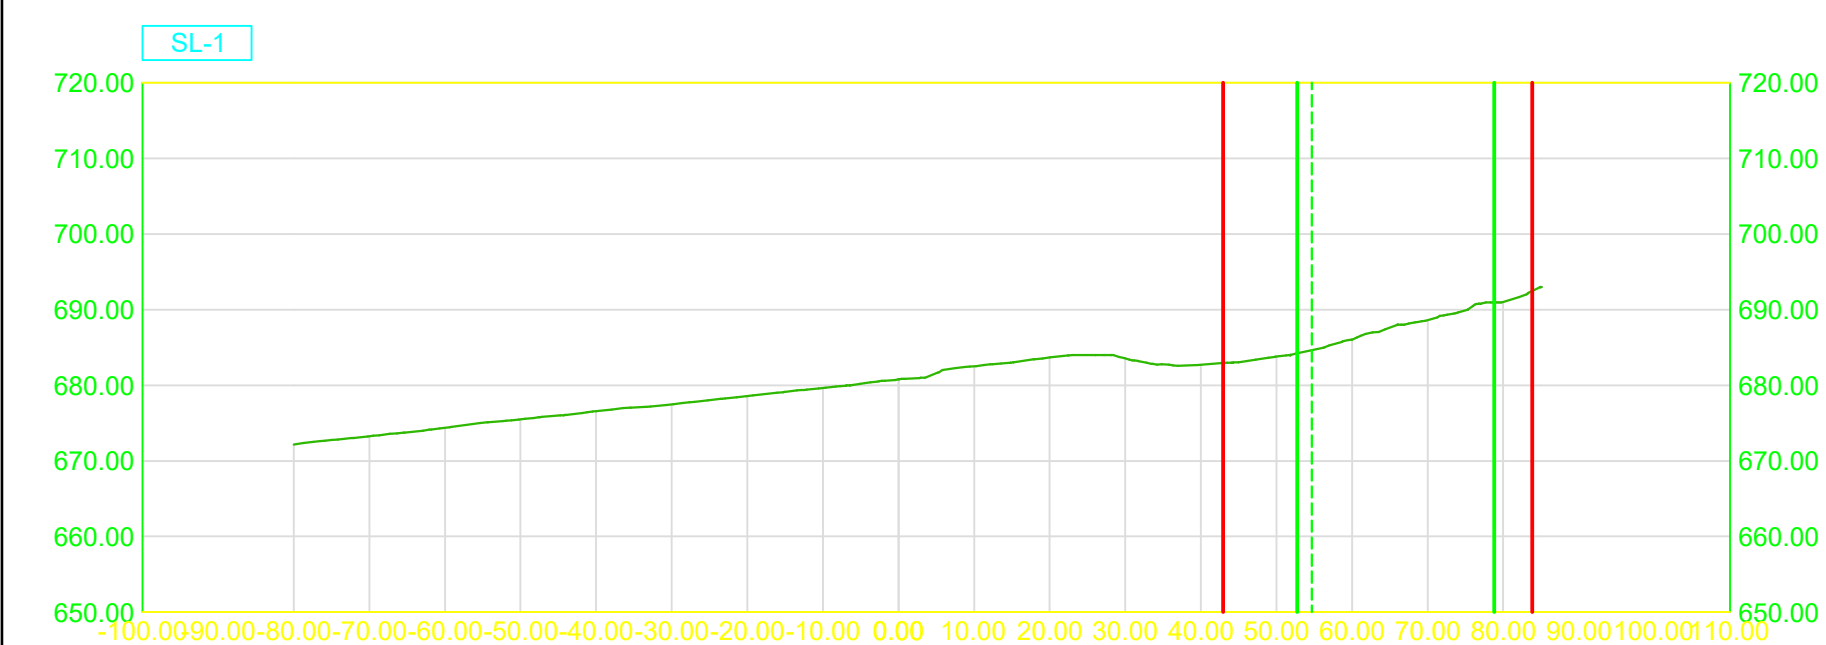
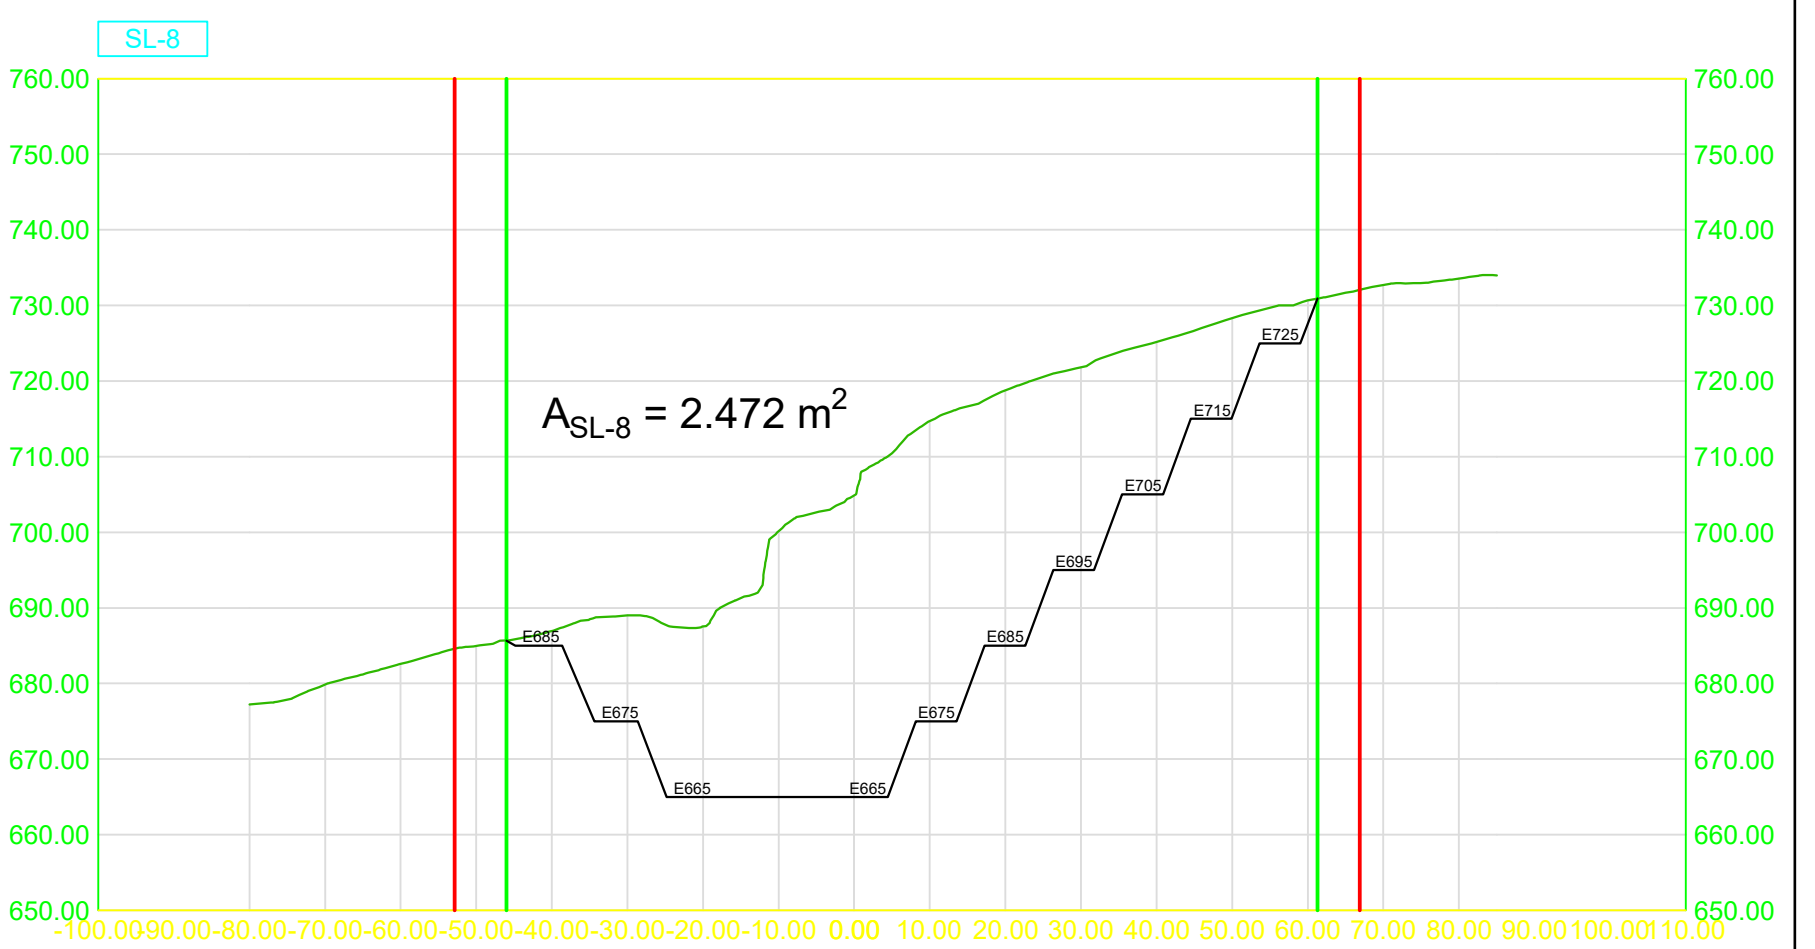
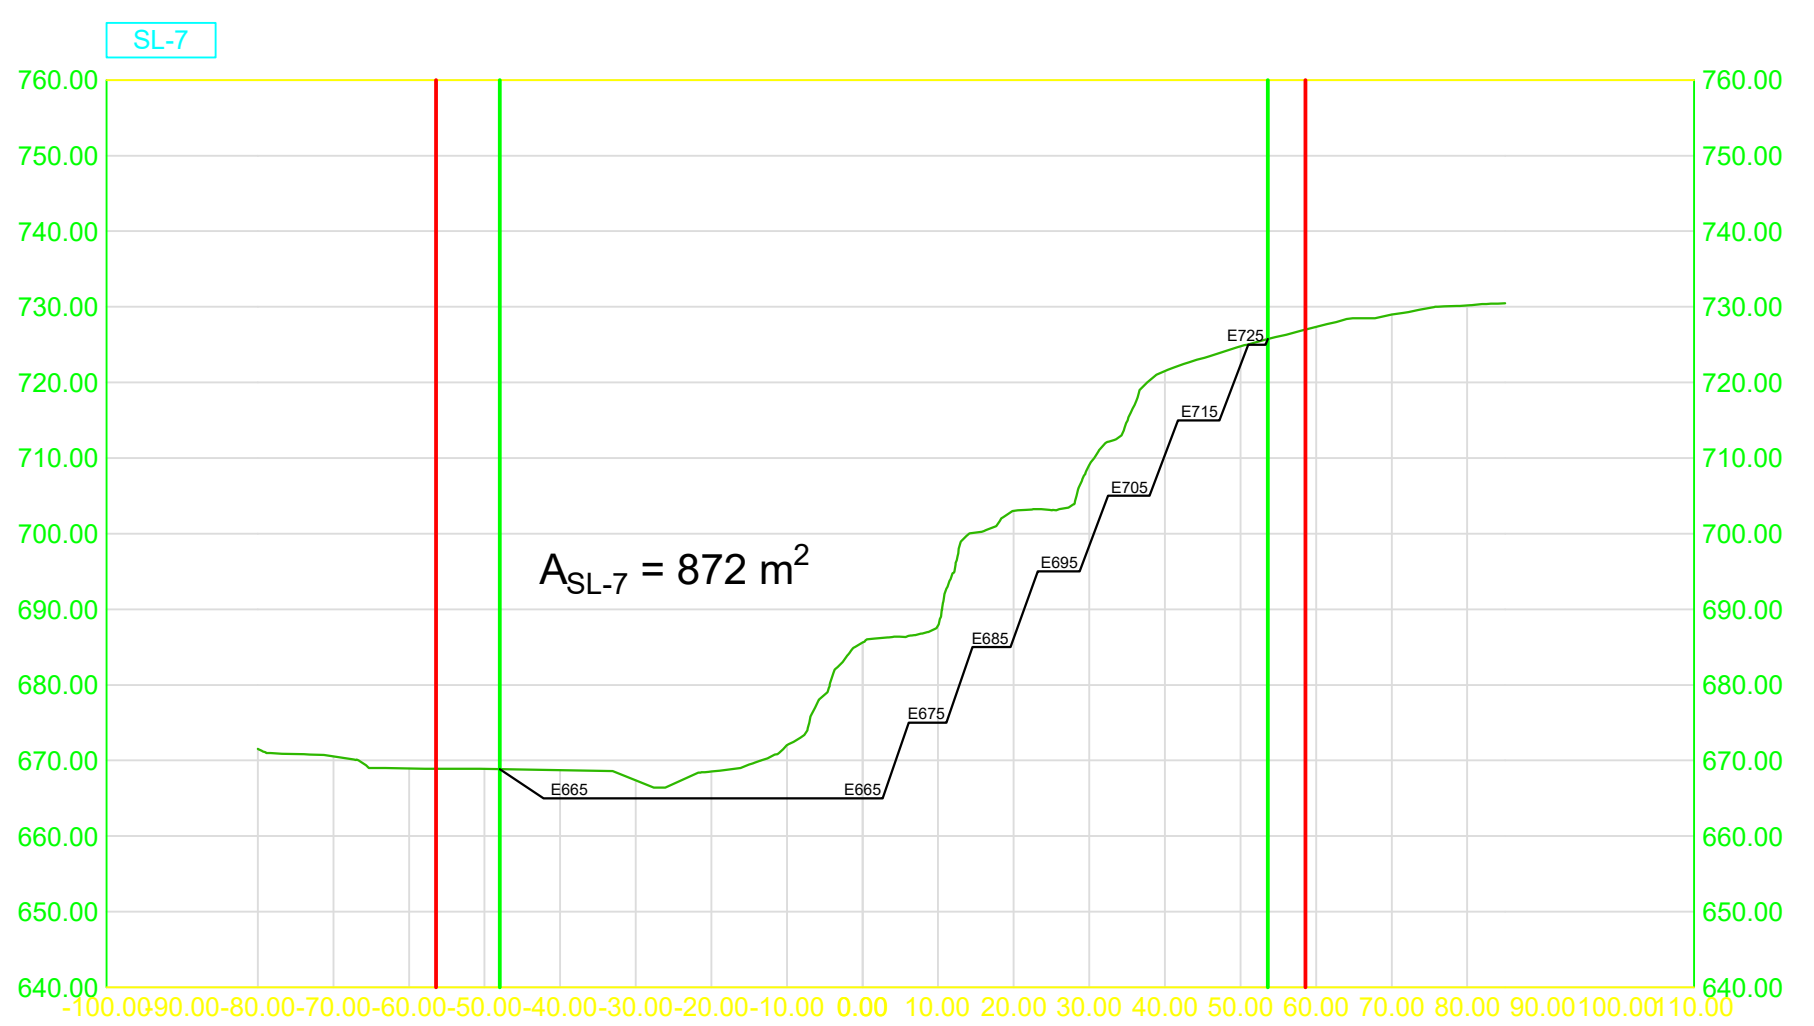
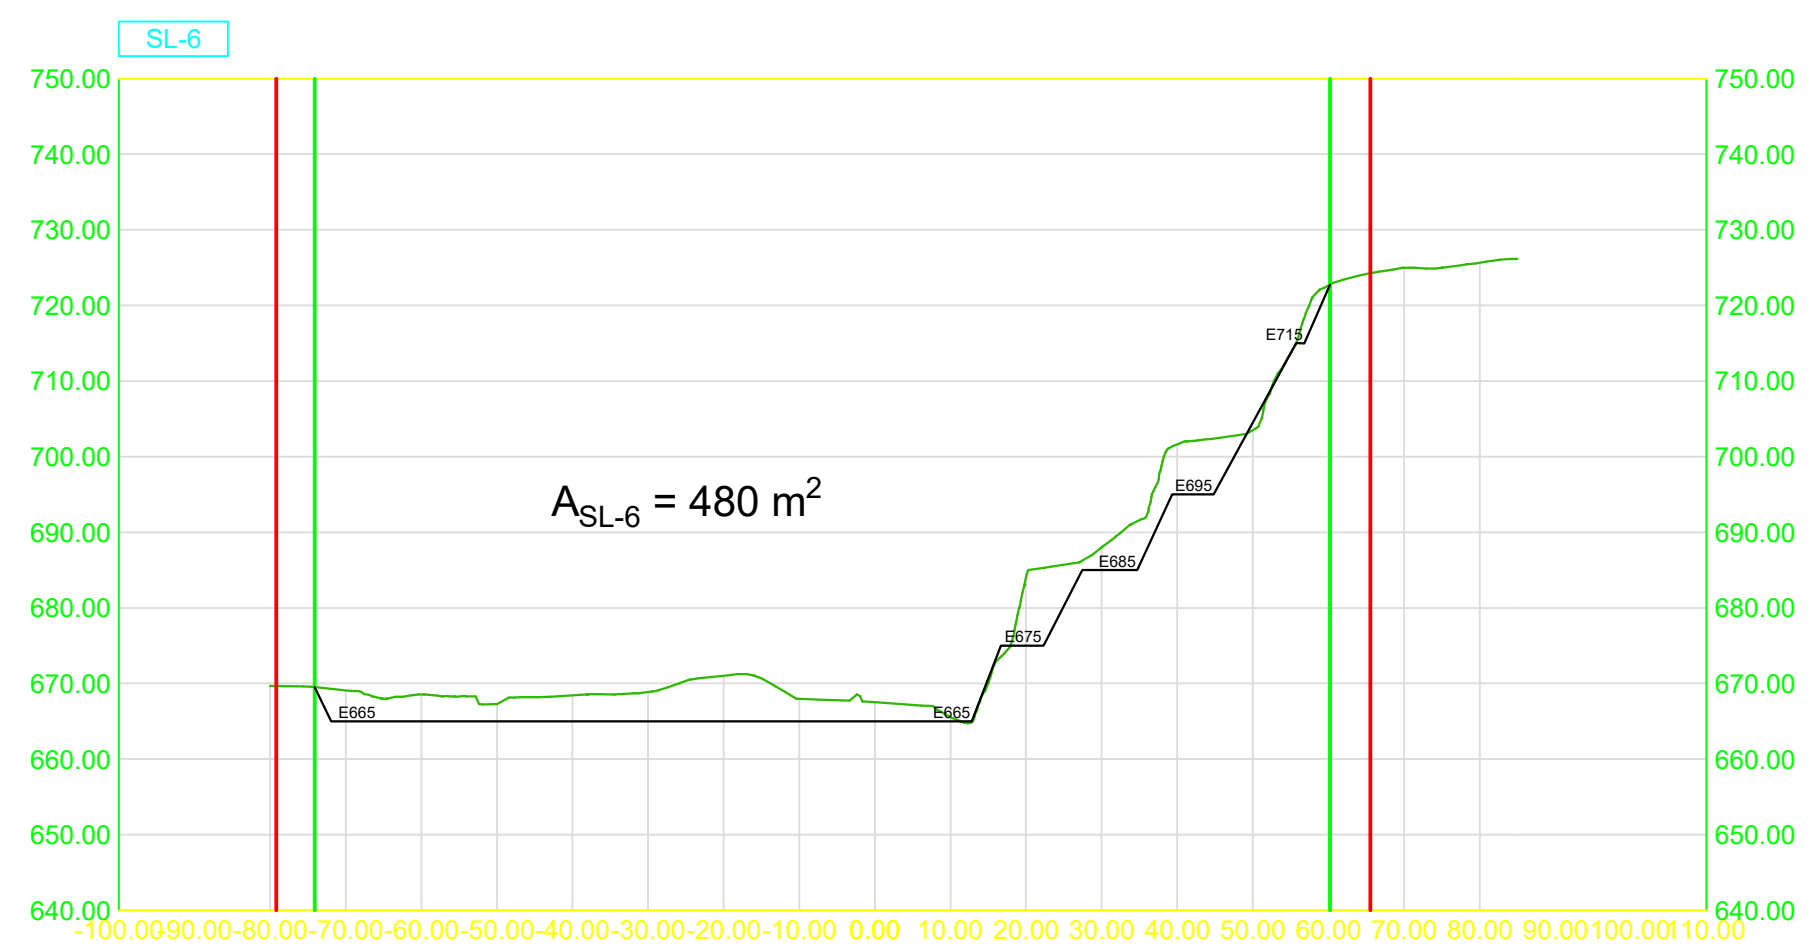
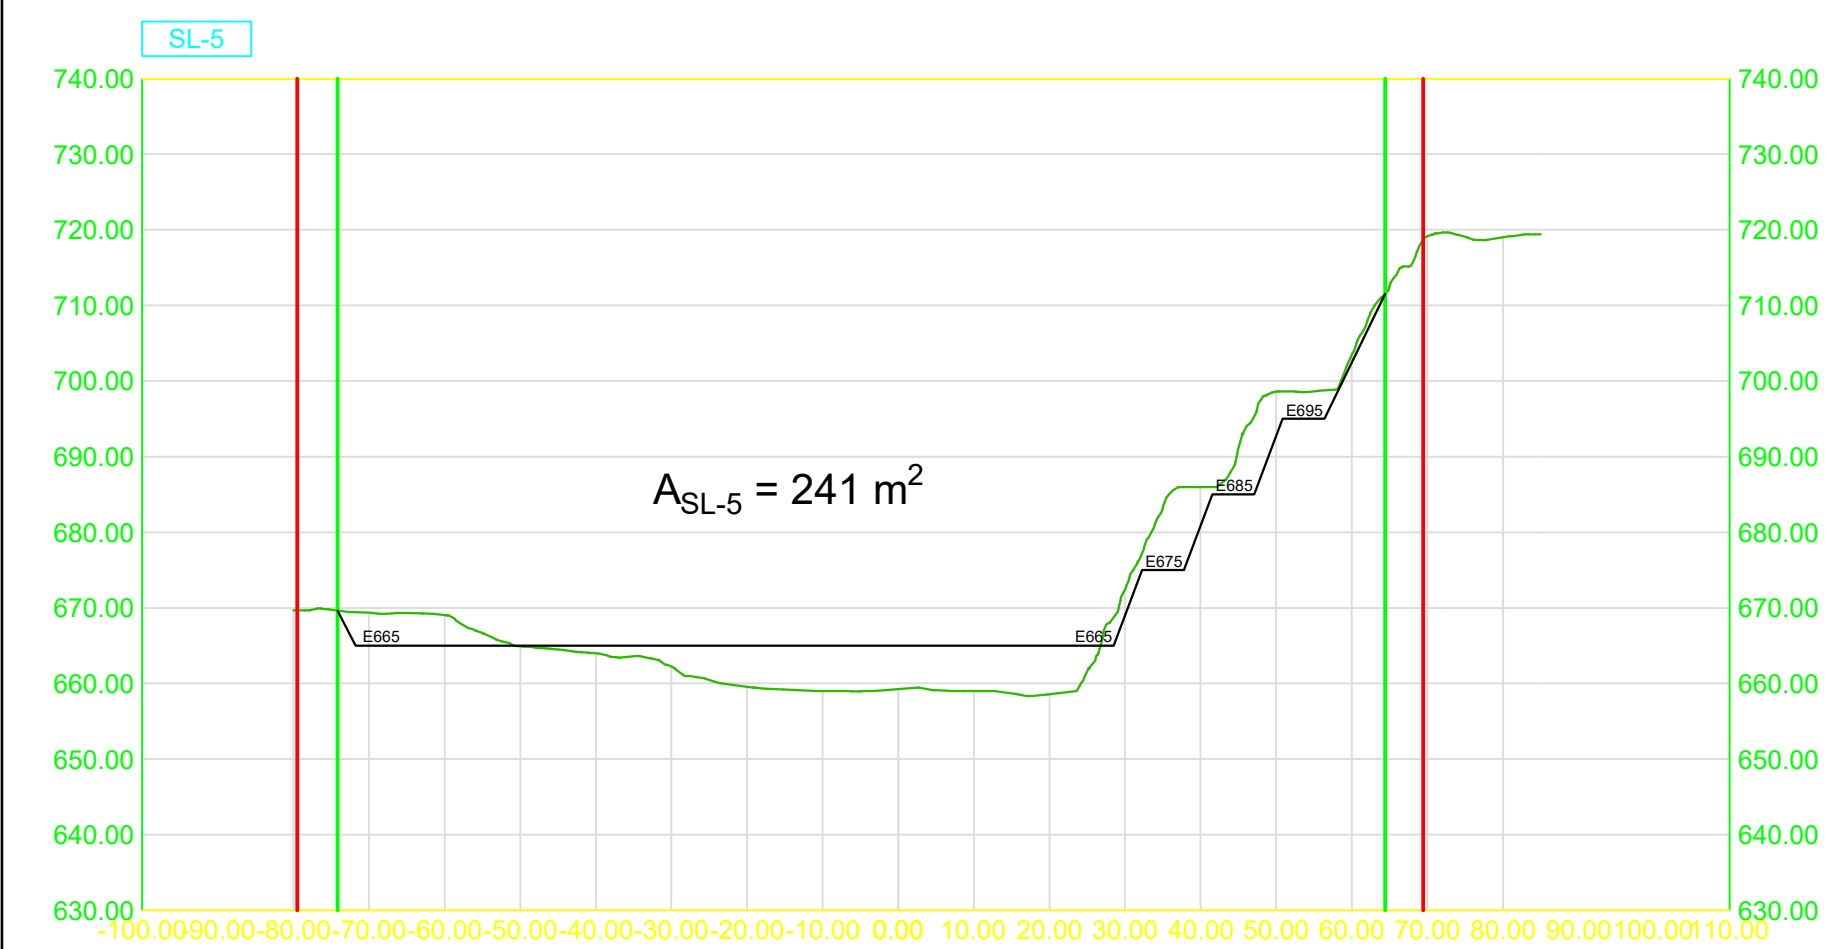
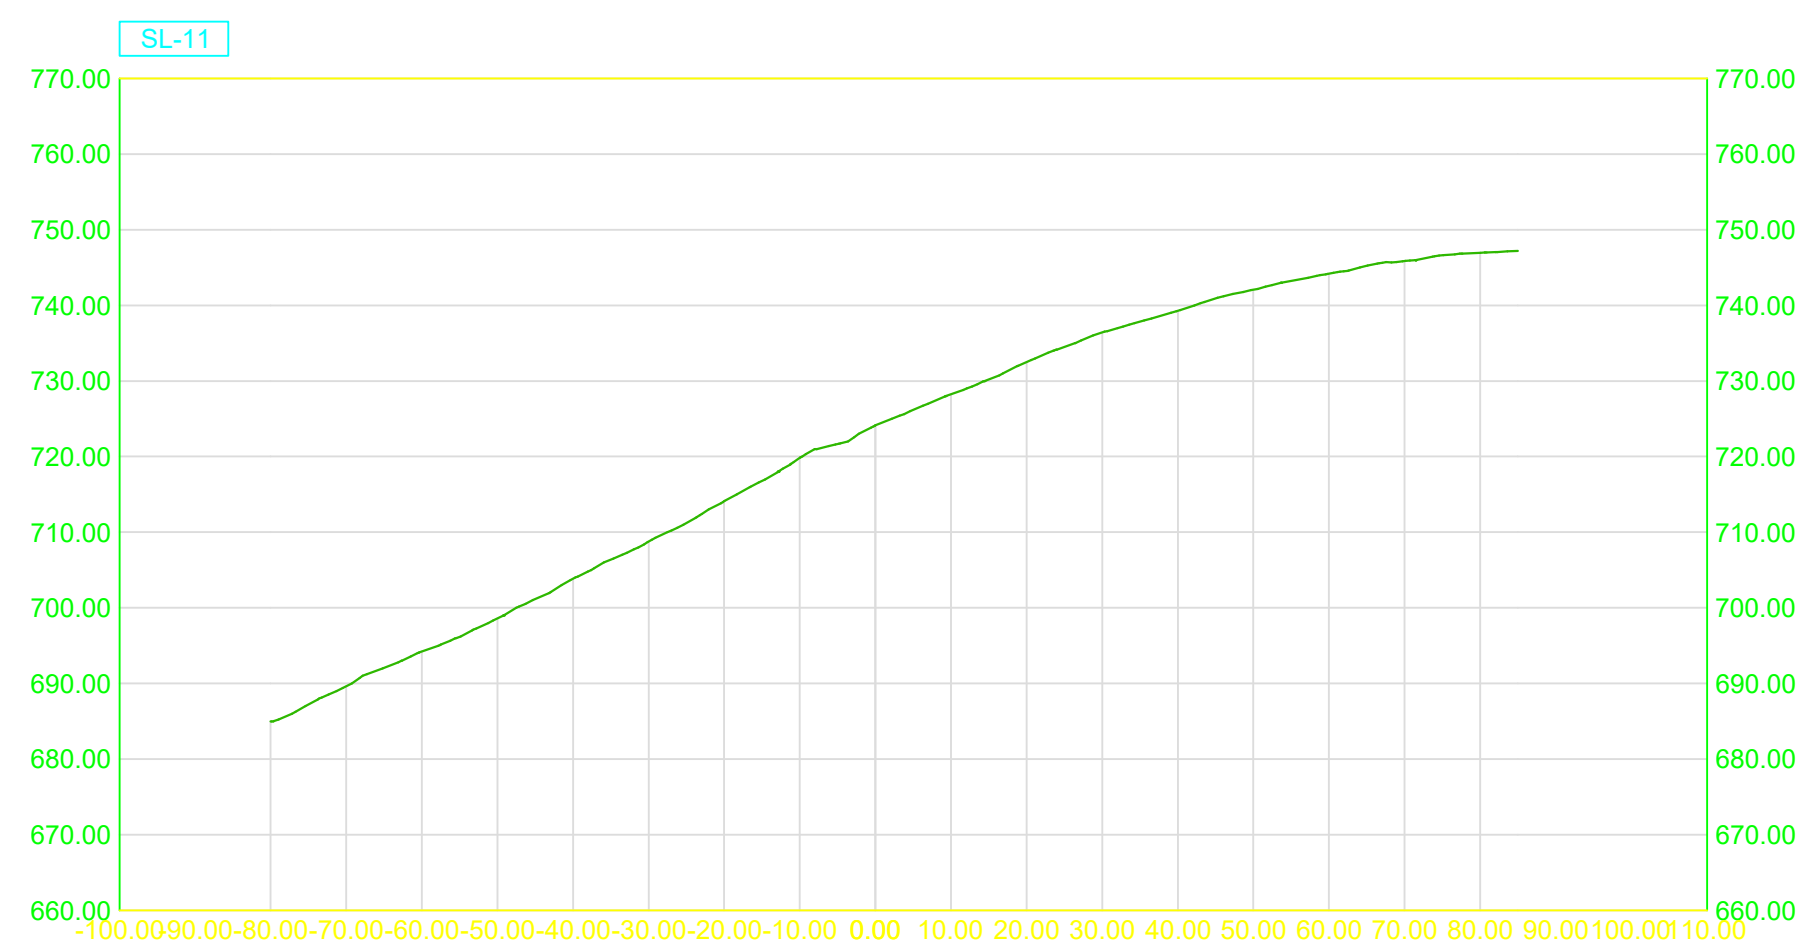
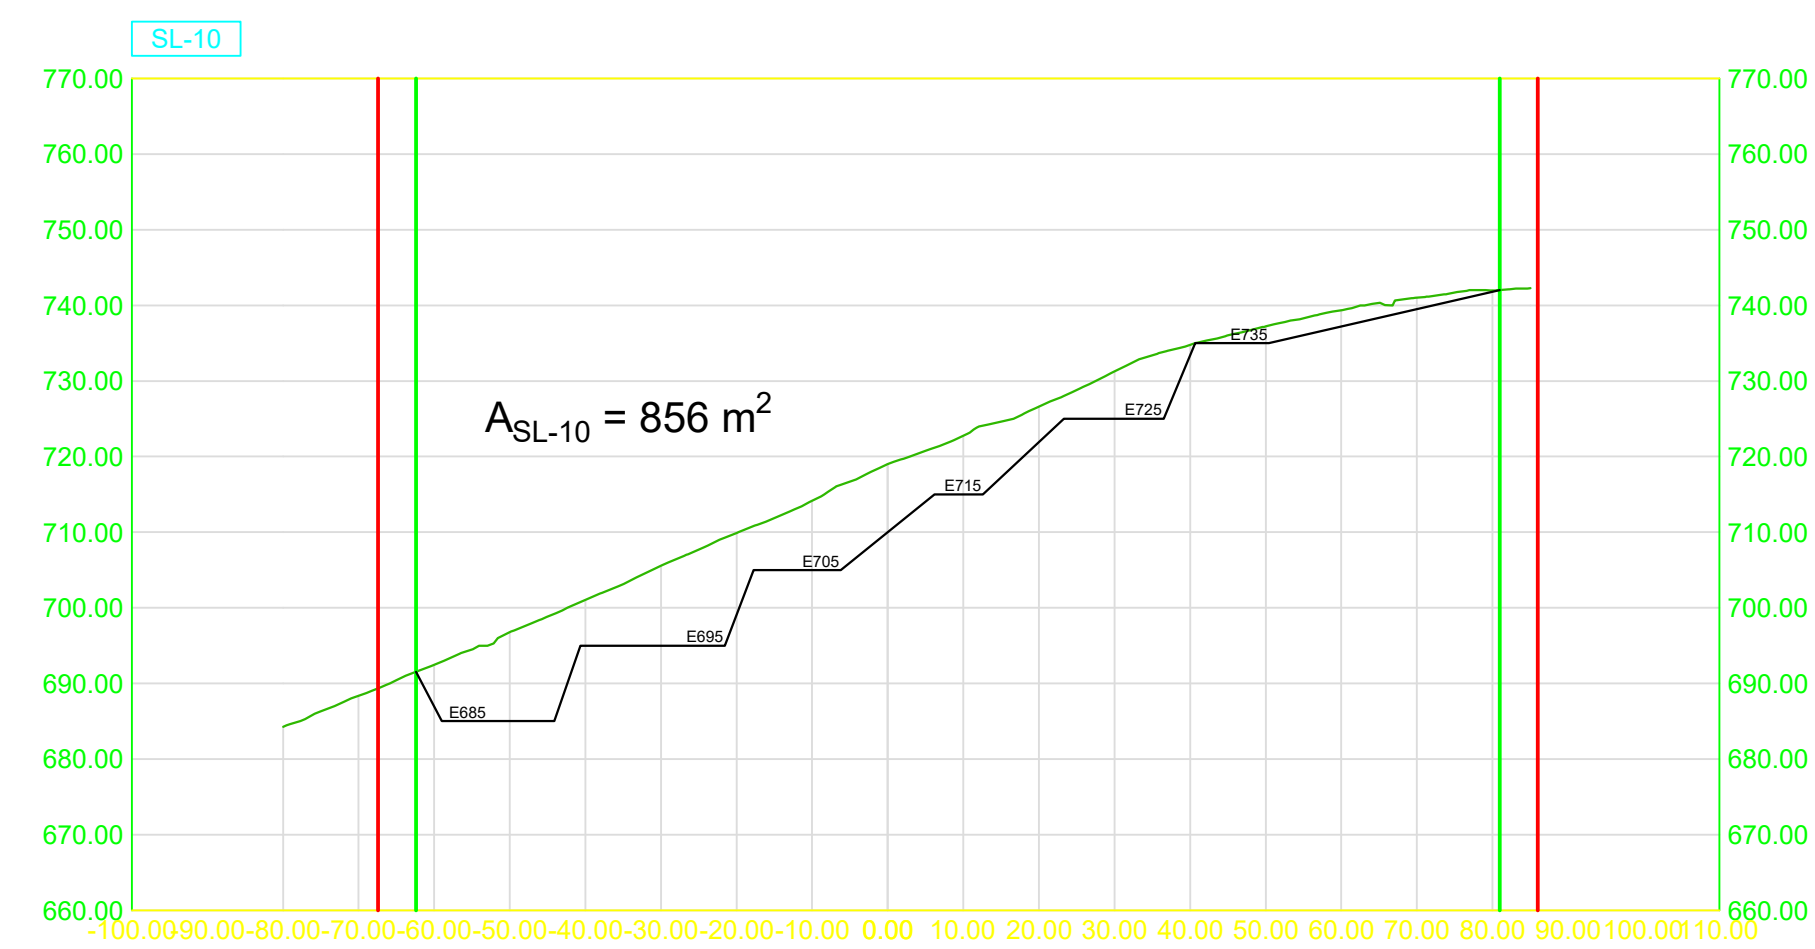


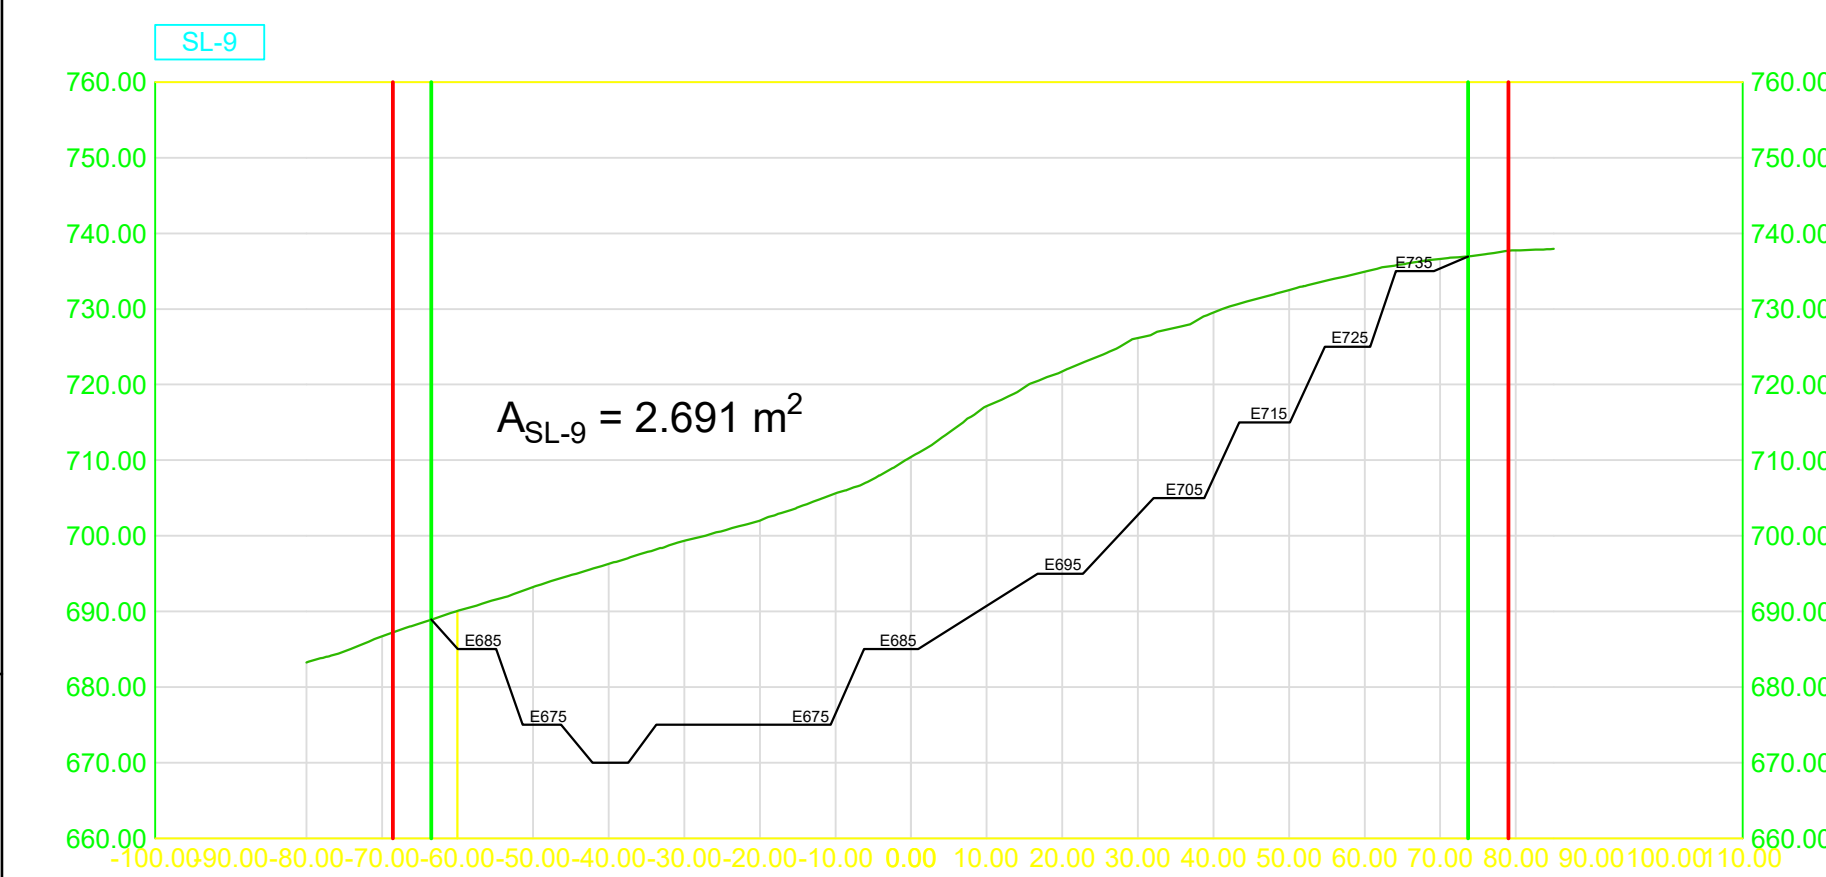

Legenda:

- meja PP Klance 2
 ————— meja pridobivanja
 - - - - - linija 6 m odmika od lokalne ceste
 ————— linije etaž

Sodelavci:							