


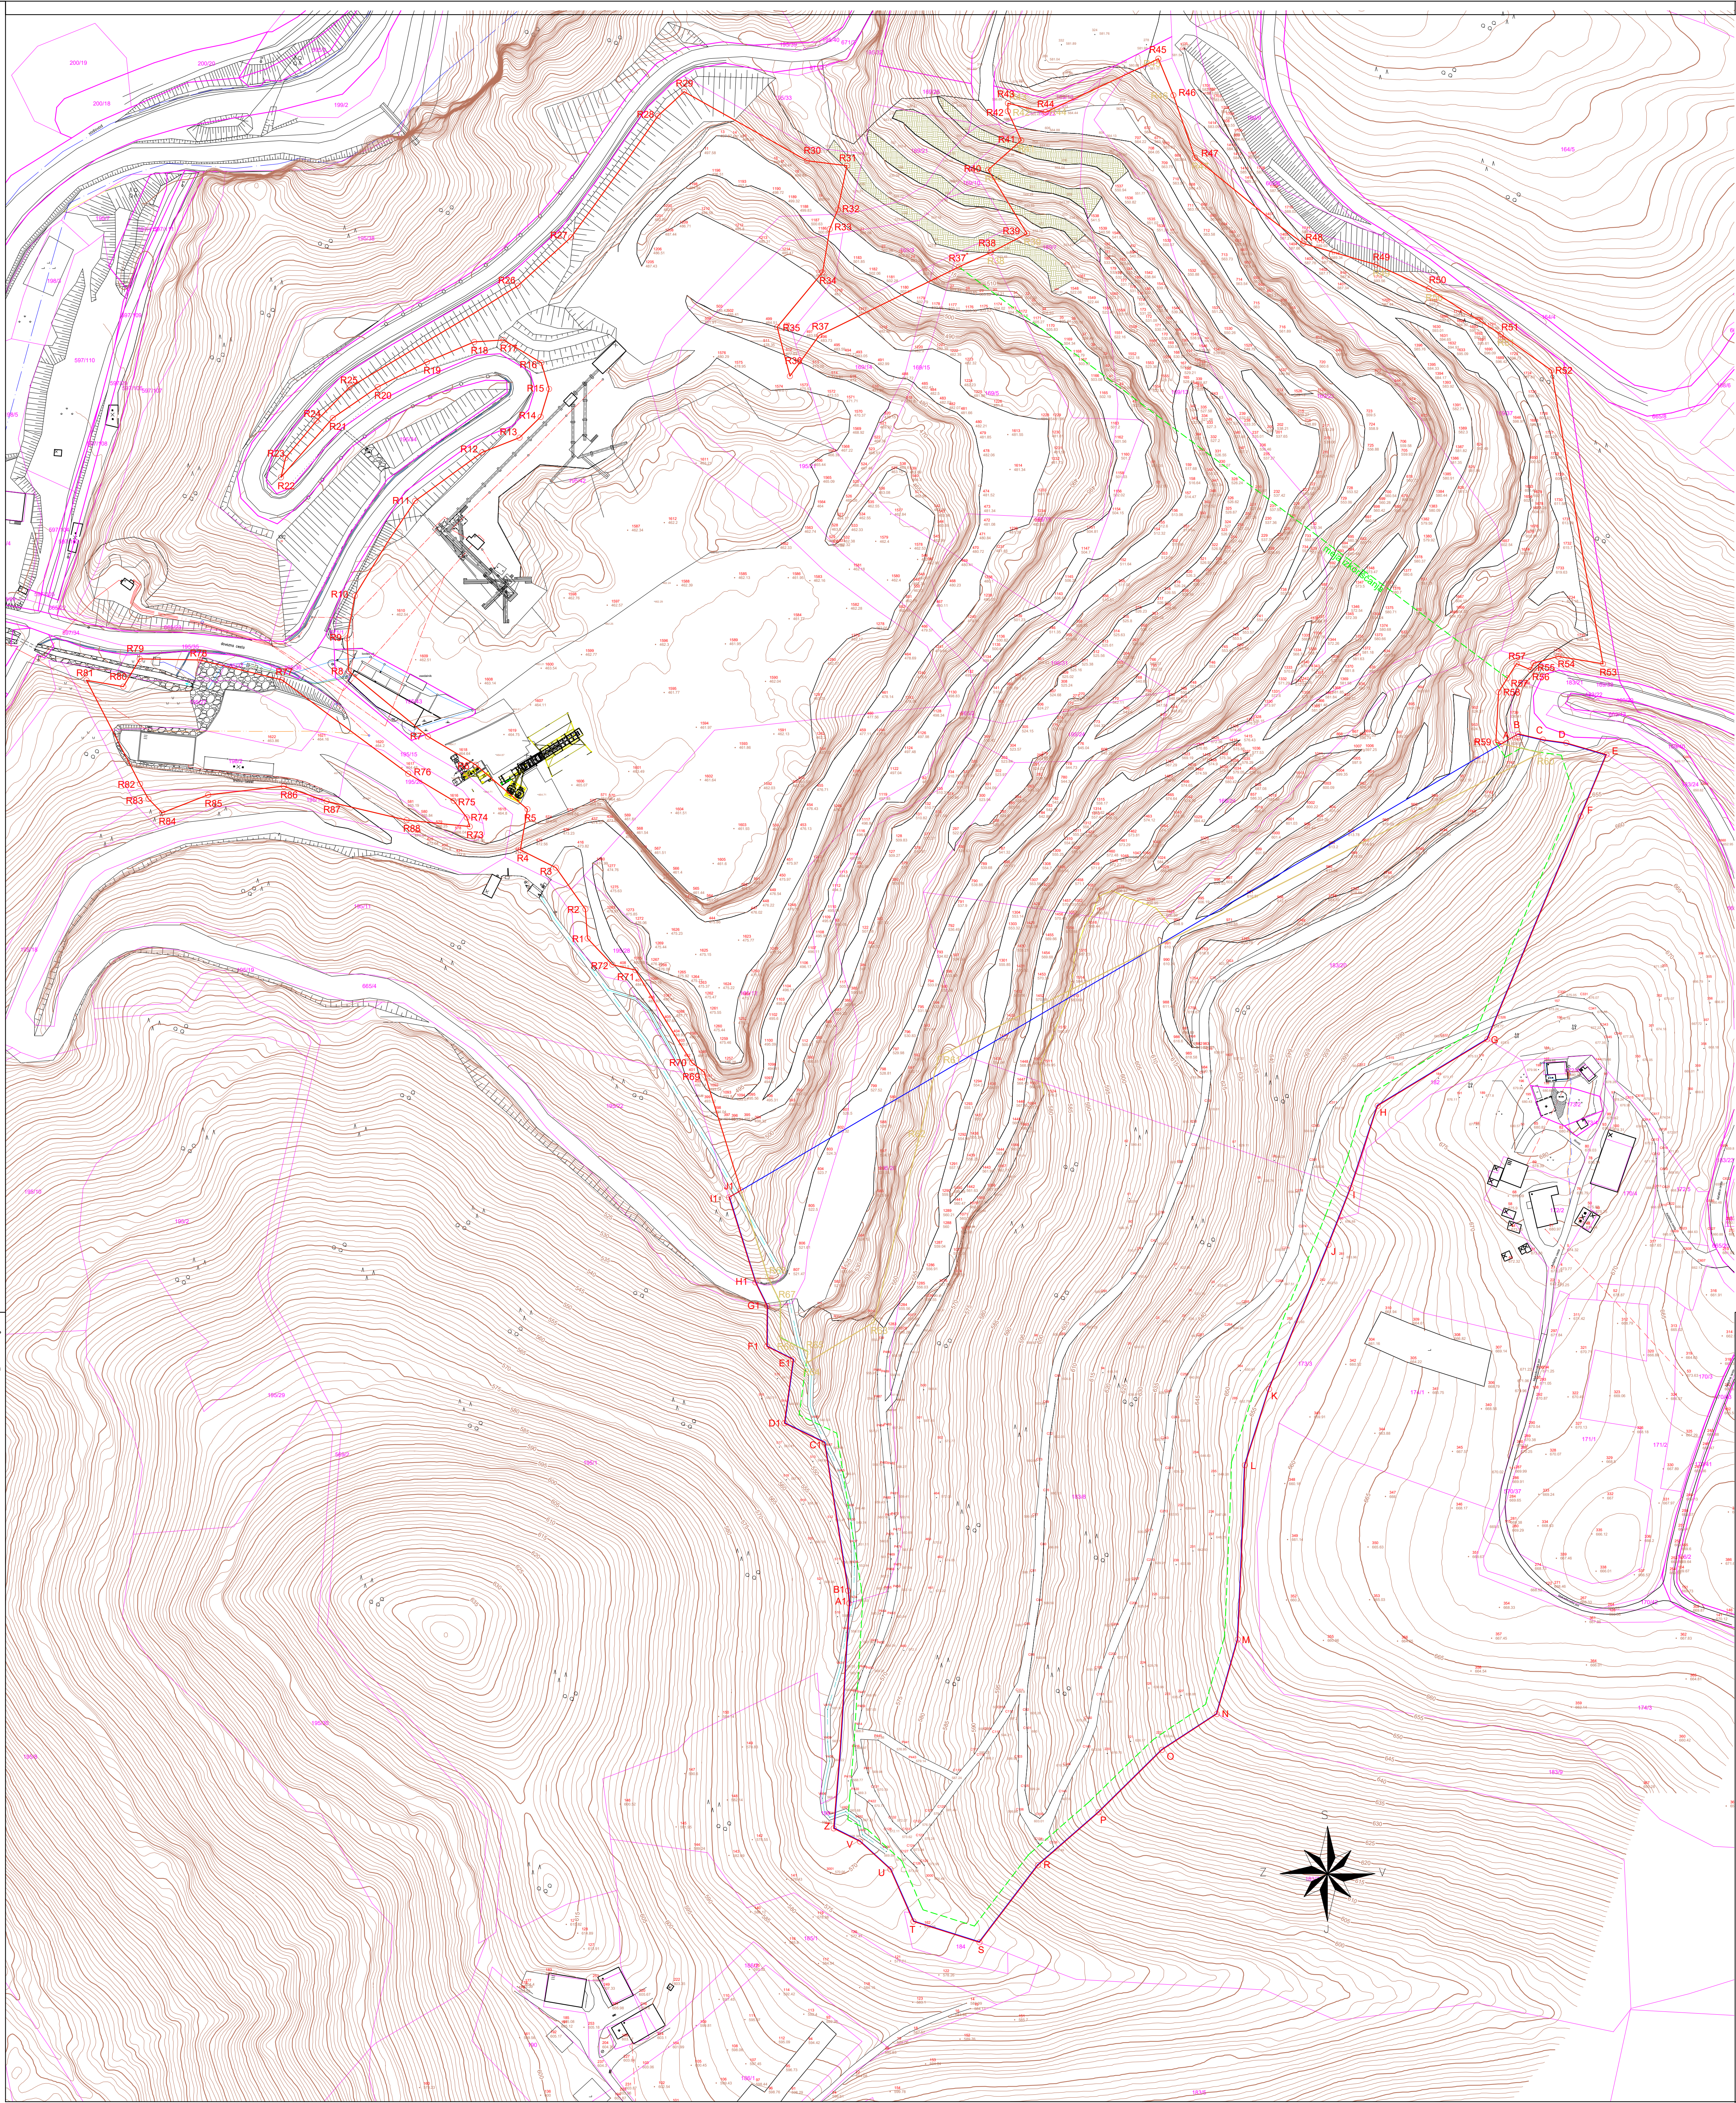

Koordinate lomnih točk predlaganega PP Paka pri Velenju 3  
Območje 1

| Točka | Y         | X         | Točka | Y         | X         | Točka | Y         | X         |
|-------|-----------|-----------|-------|-----------|-----------|-------|-----------|-----------|
| R01   | 512643,26 | 138316,61 | R33   | 512732,91 | 138578,99 | D     | 512005,45 | 138388,95 |
| R02   | 512646,46 | 138337,42 | R34   | 512730,35 | 138583,03 | E     | 512020,32 | 138388,43 |
| R03   | 512651,53 | 138342,80 | R35   | 512733,46 | 138542,77 | F     | 513010,76 | 138361,79 |
| R04   | 512618,37 | 138349,36 | R36   | 512718,35 | 138524,60 | G     | 512976,22 | 138279,32 |
| R05   | 512623,03 | 138364,41 | R37   | 512729,05 | 138539,70 | H     | 512935,66 | 138354,72 |
| R06   | 512601,90 | 138380,82 | R37*  | 512780,71 | 138565,02 | I     | 512925,64 | 138224,20 |
| R07   | 512584,19 | 138393,30 | R38   | 512792,42 | 138571,94 | J     | 512917,45 | 138203,82 |
| R08   | 512554,48 | 138415,44 | R39   | 512805,31 | 138573,35 | K     | 512895,47 | 138149,90 |
| R09   | 512554,28 | 138427,58 | R40   | 512793,51 | 138600,93 | L     | 512886,52 | 138121,76 |
| R10   | 512577,75 | 138443,33 | R41   | 512803,75 | 138611,86 | M     | 512883,87 | 138067,30 |
| R11   | 512579,46 | 138478,44 | R42   | 512798,78 | 138622,57 | N     | 512876,11 | 138029,71 |
| R12   | 512604,33 | 138496,45 | R43   | 512798,84 | 138625,55 | O     | 512855,85 | 138016,48 |
| R13   | 512618,11 | 138501,85 | R44   | 512812,74 | 138622,22 | P     | 512831,37 | 137993,37 |
| R14   | 512623,92 | 138509,54 | R45   | 512863,48 | 138642,02 | R     | 512809,97 | 137973,82 |
| R15   | 512620,36 | 138519,86 | R46   | 512860,04 | 138634,49 | S     | 512788,29 | 137943,27 |
| R16   | 512626,16 | 138529,55 | R47   | 512868,02 | 138605,42 | T     | 512763,87 | 137903,97 |
| R17   | 512632,14 | 138537,99 | R48   | 512808,04 | 138571,68 | U     | 512755,35 | 137922,27 |
| R18   | 512601,32 | 138537,27 | R49   | 512835,04 | 138565,86 | V     | 512744,08 | 137982,37 |
| R19   | 512583,84 | 138529,87 | R50   | 512954,61 | 138556,92 | Z     | 512734,34 | 137987,43 |
| R20   | 512585,63 | 138520,58 | R51   | 512981,00 | 138540,12 | AA    | 512746,07 | 138070,67 |
| R21   | 512548,97 | 138506,11 | R52   | 512999,04 | 138535,75 | BB    | 512736,65 | 138075,34 |
| R22   | 512529,82 | 138487,18 | R53   | 513019,02 | 138418,17 | CC    | 512730,94 | 138130,13 |
| R23   | 512531,40 | 138494,34 | R54   | 513002,47 | 138400,50 | DD    | 512713,03 | 138137,25 |
| R24   | 512542,99 | 138508,12 | R55   | 512993,28 | 138418,38 | EE    | 512719,32 | 138160,84 |
| R25   | 512555,15 | 138520,42 | R56   | 512992,23 | 138415,99 | FF    | 512709,57 | 138165,72 |
| R26   | 512617,50 | 138558,07 | R57   | 512987,05 | 138418,35 | GG    | 512709,73 | 138188,58 |
| R27   | 512637,20 | 138575,98 | R57*  | 512983,63 | 138412,84 | HH    | 512705,39 | 138189,37 |
| R28   | 512669,32 | 138620,90 | R58   | 512980,36 | 138407,70 | II    | 512695,58 | 138220,80 |
| R29   | 512678,98 | 138629,81 | R59   | 512979,35 | 138389,11 | JJ    | 512700,02 | 138223,40 |
| R30   | 512724,49 | 138654,28 | A     | 512981,47 | 138385,63 | KK    | 512686,34 | 138267,20 |
| R31   | 512739,27 | 138602,44 | B     | 512987,49 | 138372,89 | LL    | 512681,91 | 138270,61 |
| R32   | 512735,91 | 138586,22 | C     | 512996,78 | 138390,17 | MM    | 512660,99 | 138304,90 |
|       |           |           |       |           |           | NN    | 512652,44 | 138306,91 |

Koordinate lomnih točk predlaganega PP Paka pri Velenju 3  
Območje 2

| Točka | Y         | X         |
|-------|-----------|-----------|
| R59   | 512599,70 | 138357,88 |
| R74   | 512598,57 | 138361,37 |
| R75   | 512593,70 | 138382,49 |
| R76   | 512576,88 | 138377,54 |
| R77   | 512530,12 | 138412,25 |
| R78   | 512499,70 | 138430,61 |
| R79   | 512477,50 | 138420,03 |
| R80   | 512471,51 | 138409,76 |
| R81   | 512457,86 | 138412,10 |
| R82   | 512477,66 | 138373,75 |
| R83   | 512480,71 | 138368,27 |
| R84   | 512485,87 | 138363,06 |
| R85   | 512502,86 | 138369,71 |
| R86   | 512530,85 | 138372,92 |
| R87   | 512546,70 | 138367,36 |
| R88   | 512576,70 | 138360,16 |

Koordinate lomnih točk predlaganega PP Paka pri Velenju 3  
Pristopno zemljišče (ni eksploatacije)

| Točka | Y         | X         |
|-------|-----------|-----------|
| R37   | 512780,71 | 138565,02 |
| R38   | 512792,42 | 138571,94 |
| R39   | 512805,31 | 138573,35 |
| R40   | 512793,51 | 138600,93 |
| R41   | 512803,75 | 138611,86 |
| R42   | 512798,78 | 138622,57 |
| R43   | 512798,84 | 138625,55 |
| R44   | 512812,74 | 138622,22 |
| R45   | 512863,48 | 138642,02 |
| R46   | 512860,04 | 138634,49 |
| R47   | 512868,02 | 138605,42 |
| R48   | 512808,04 | 138571,68 |
| R49   | 512835,04 | 138565,86 |
| R50   | 512954,61 | 138556,92 |
| R51   | 512981,00 | 138540,12 |
| R52   | 512999,04 | 138535,75 |
| R53   | 513019,02 | 138418,17 |
| R54   | 513002,47 | 138400,50 |
| R55   | 512993,28 | 138418,38 |
| R56   | 512992,23 | 138415,99 |
| R57   | 512987,05 | 138418,35 |
| R57*  | 512983,63 | 138412,84 |

Legenda:

- meja predlaganega PP Paka pri Velenju 3
- skladen z OPPN MO Velenje
- meja rudarske pravice Paka Pri Velenju 2 po koncesijski pogodbi št. 0141-47/2011-DE/26
- območje širitve pridobivalnega prostora Paka pri Velenju
- linija min. 5 m odmika od mej pridobivalnega prostora oziroma od varovanih objektov oz. meja izkoriščanja

|                                            |   |                     |                    |
|--------------------------------------------|---|---------------------|--------------------|
| Izdelal:                                   | Geosolut Juri Šporn s.p.<br>Zg. Sedla 63b,<br>6201 Šturlje   |                     |                    |
| Investitor:                                | RGP d.o.o.<br>Rudarska cesta 6,<br>5200 Velenje   |                     |                    |
| Naziv projekta:                            | St. projekta: 01/01025 RP/US<br>RUDARSKI PROJEKT ZA PRIDOBITEV KONCESIJE ZA:<br>Izkoriščanje in izvajanje del pri izkoriščanju tehničnega kamna v kamnolomu Paka - širitev |                     |                    |
| Ime in priimek:                            | Podpis:   | Datum:              |                    |
| Odgovorni vodja<br>rud. projekta:          | dr. Juri Šporn, univ. dipl. inž. rud.   |                     | september 2005     |
| Odg. rudarski<br>projektant:               | dr. Juri Šporn, univ. dipl. inž. rud.   |                     | september 2005     |
| Pregledna situacija območja kamnoloma Paka |   | MERILO:<br>1 : 1000 | ŠT. PRILOGE:<br>61 |