


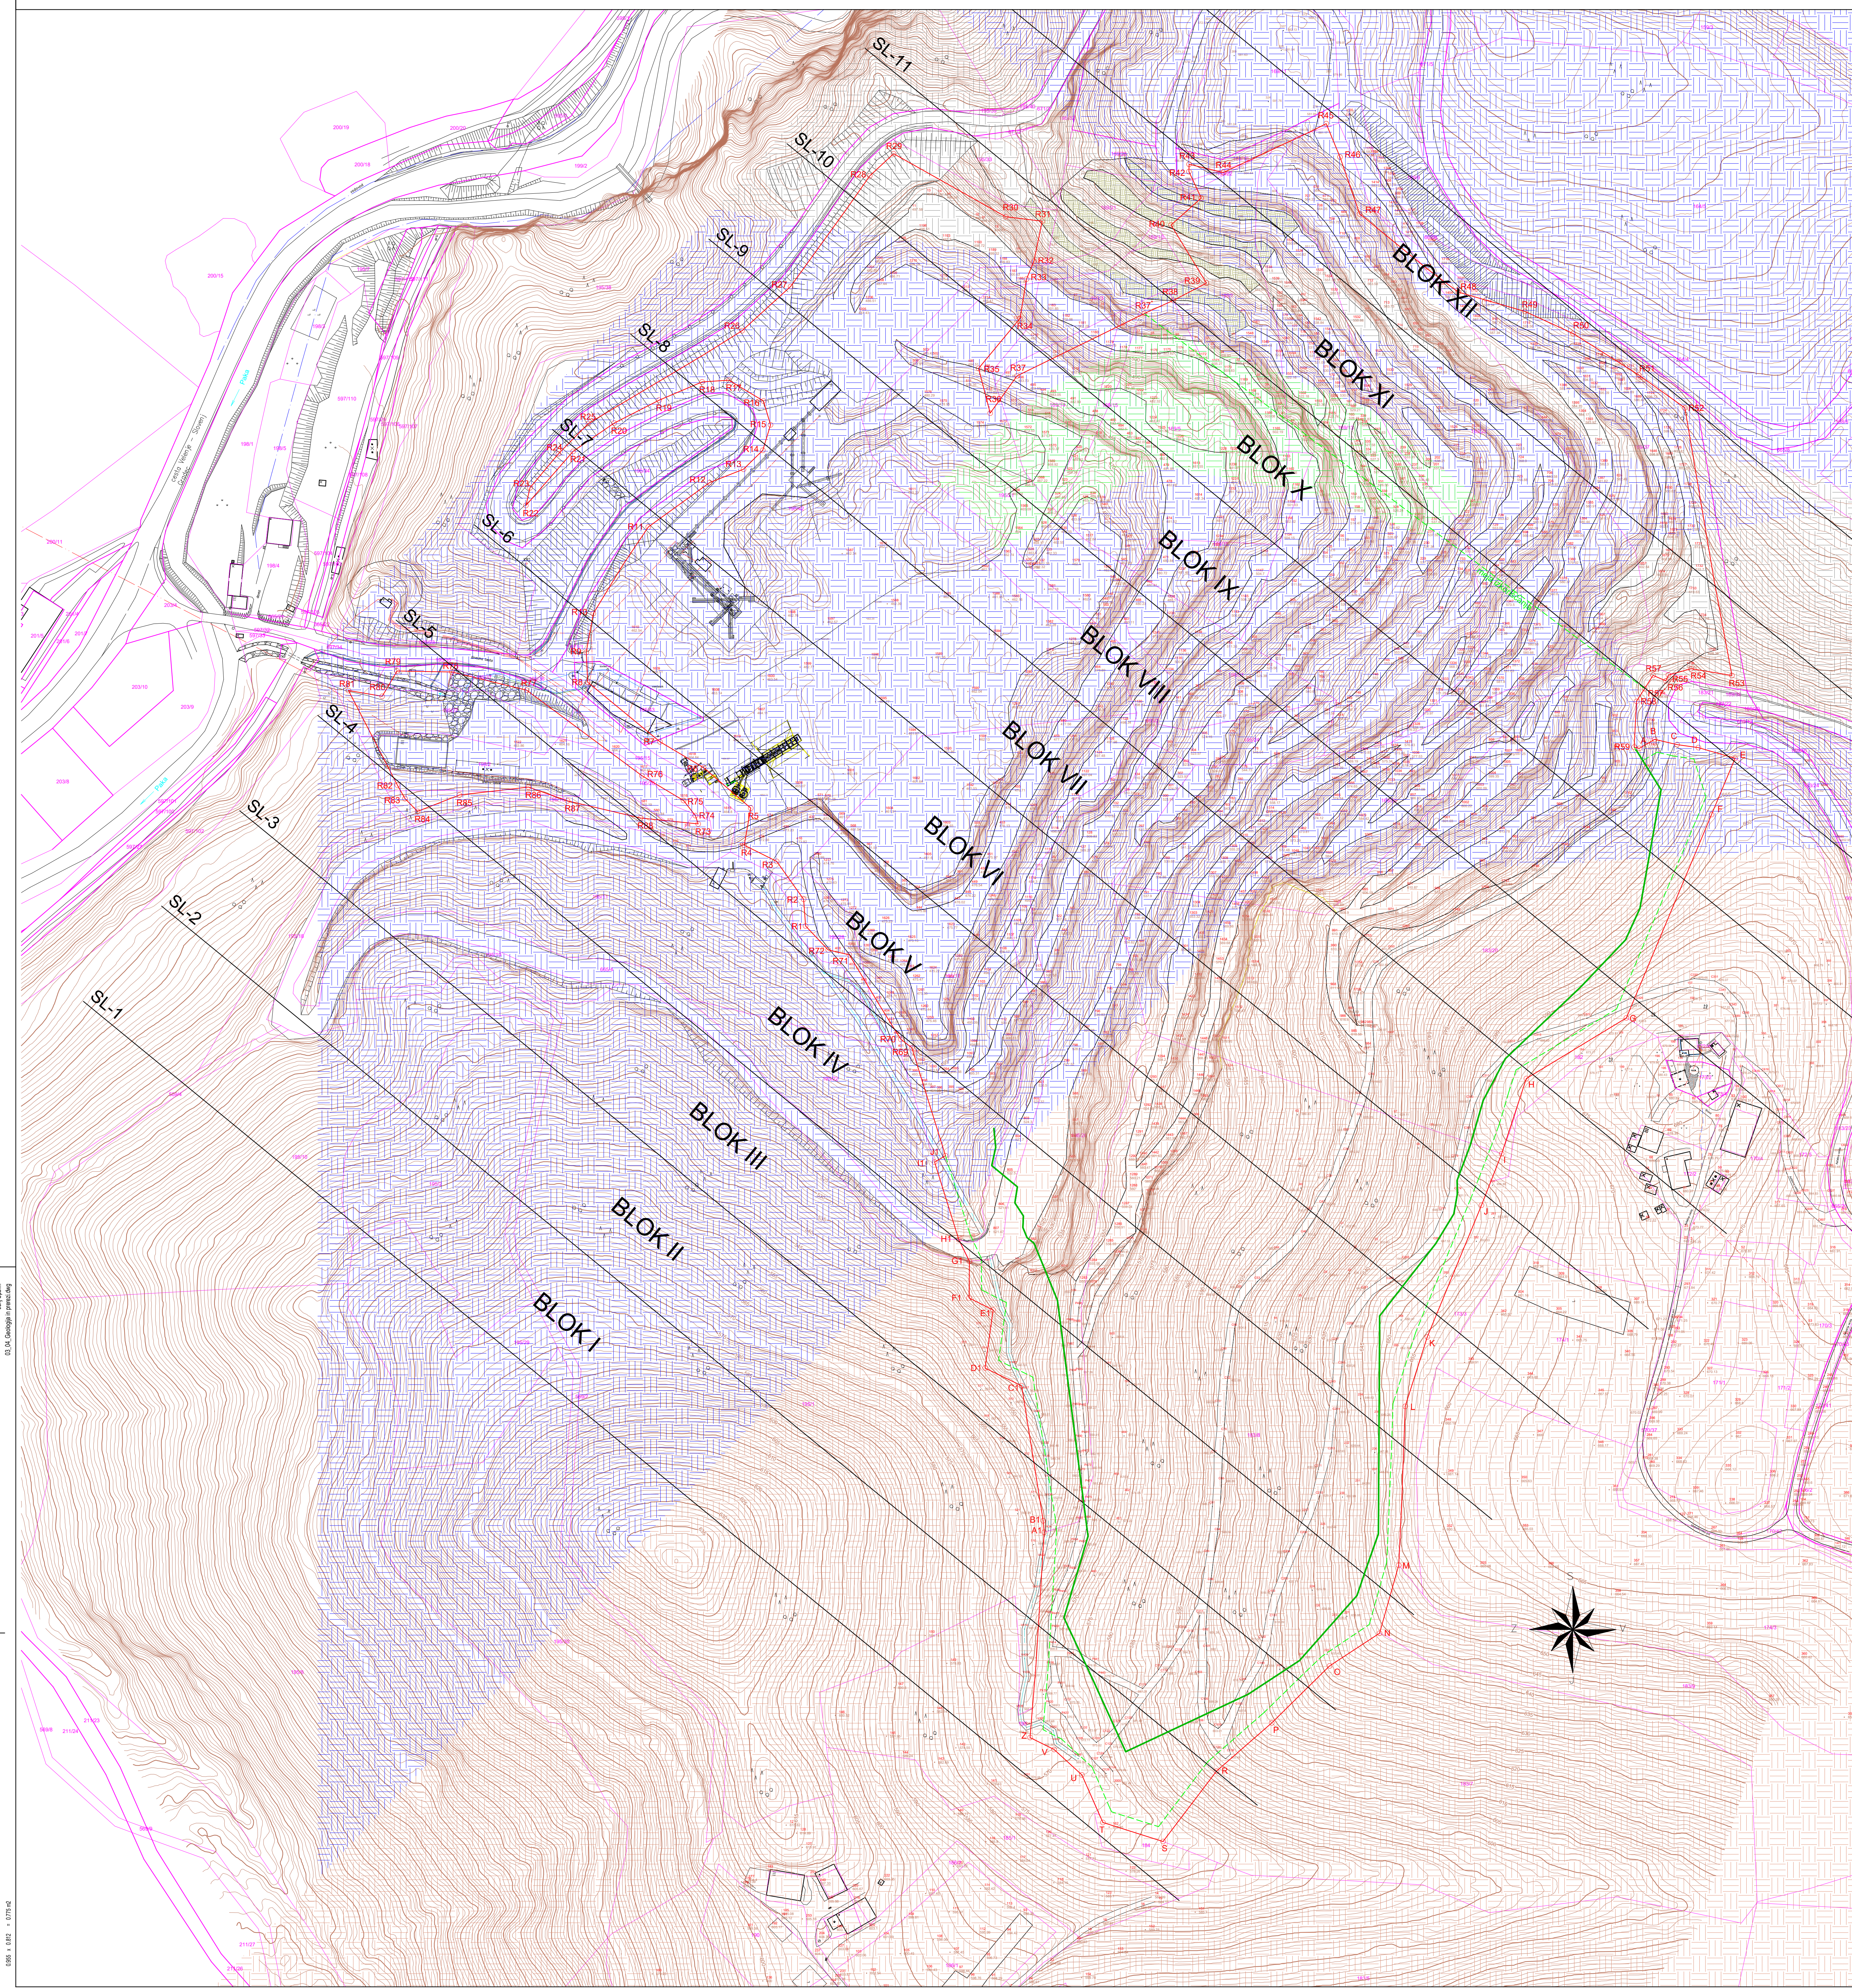

Legenda:

- meja predlaganega PP Paka pri Velenju 3
- meja izkoriščanja
- DOLOMIT
- APNENEC
- BREČA
- APNENEC, LAPORNATI
- APNENEC, LAPOR
- os preseza terena
- meja zelene bariere

Izdal:	Geoteknični inženjerski biro Zg. Štefka 150 6201 Škofja		
Investitor:	RGP d.o.o. Rudarska cesta 6 3320 Velenje		
Naziv projekta:	Št. projekta 001/2025 RP/US RUDARSKI PROJEKT ZA PRIDOBITEV KONCESIJE ZA IZKORIŠČANJE IN IZVAJANJE DEL PRI IZKORIŠČANJU TEHNIČNEGA KAMNA V KAMNOLOMU PAKA - ŠIRITEV		
Odgovorni vodja rzd. projekta:	Ime in priimek: dr. Jurij ŠPORN, univ.dipl.inž.rud.	Podpis: 	Datum: september 2025
Odpr. rudarski projekti:	Ime in priimek: dr. Jurij ŠPORN, univ.dipl.inž.rud.	Podpis: 	Datum: september 2025
Geološka situacija območja kamnoloma Paka z osmi preseza terena		MERILO: 1 : 1000	ŠT. PRILOGE: 6.3