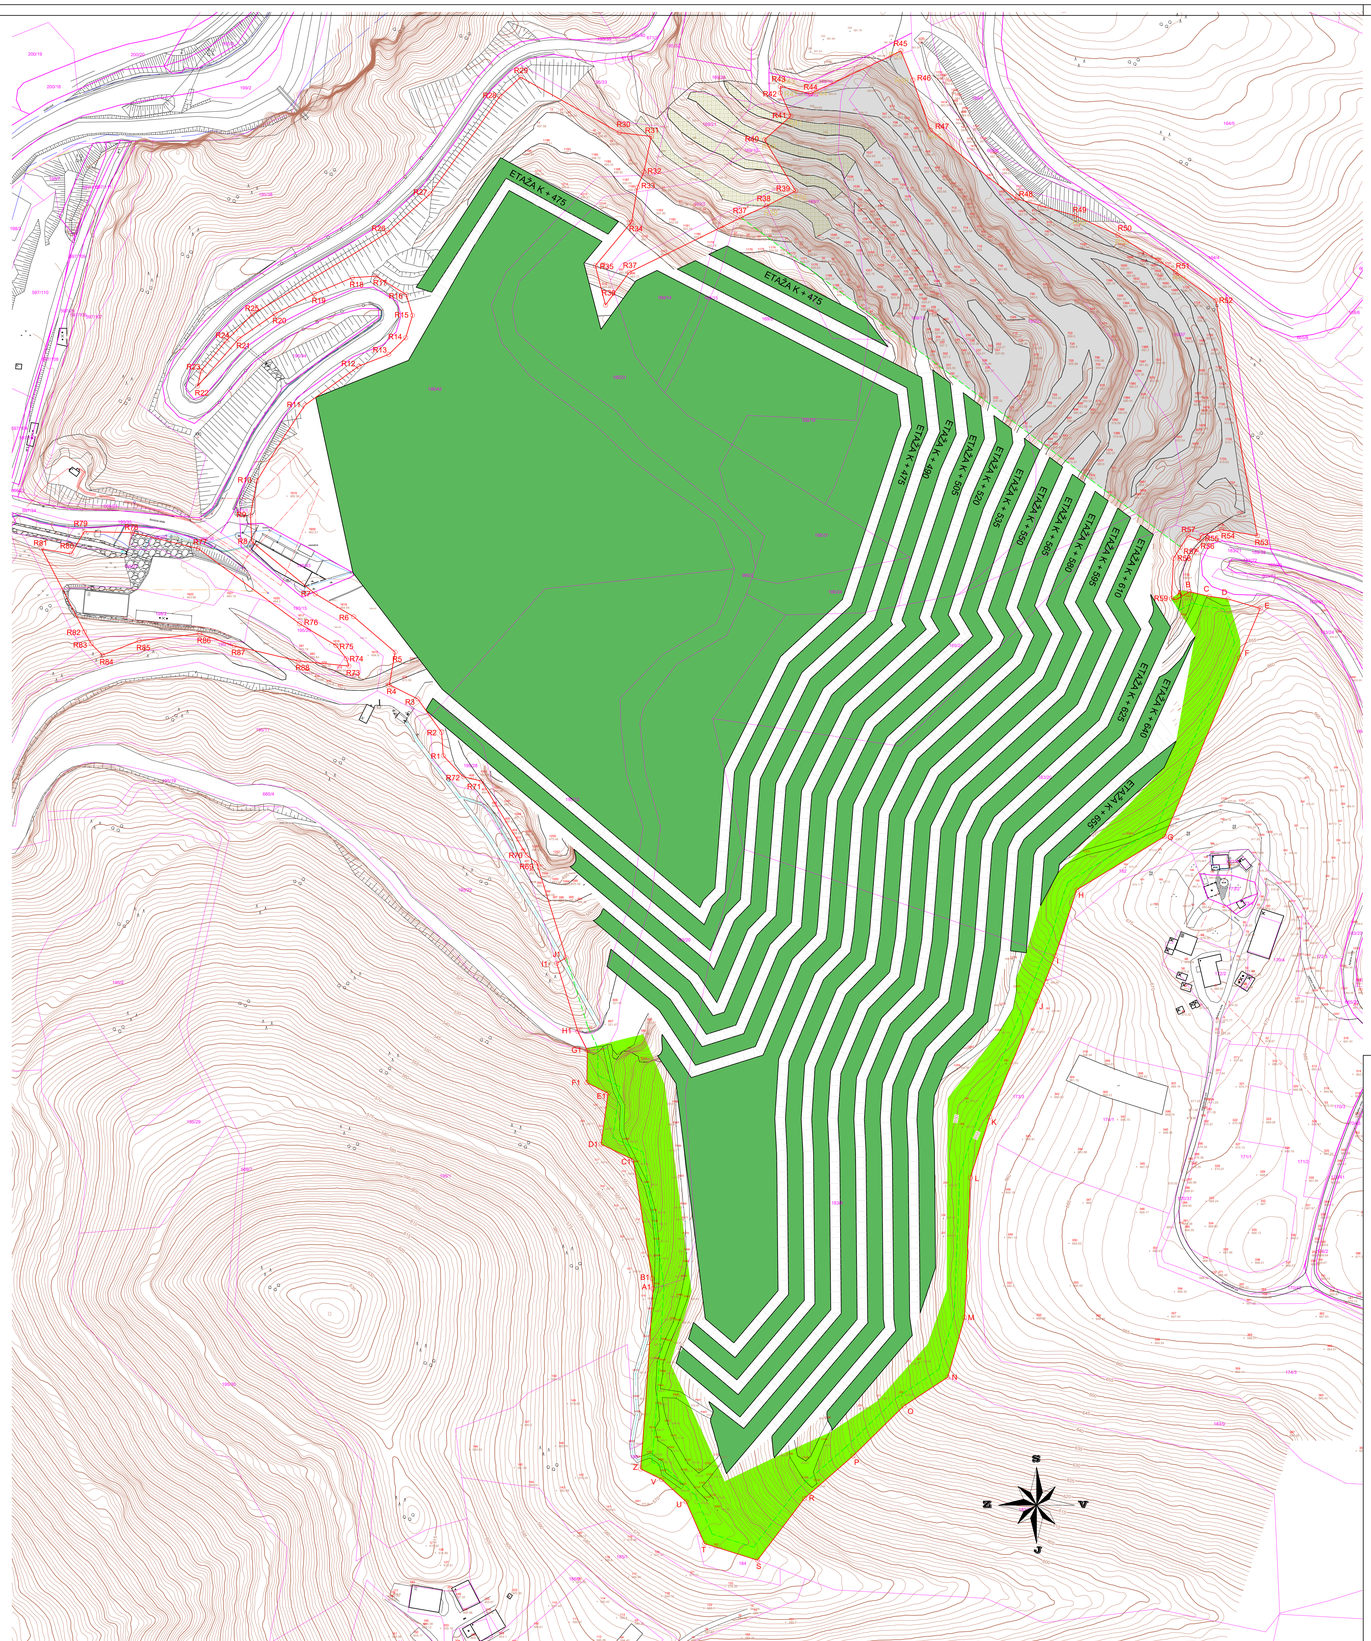

Legenda:

- meja predlaganega pridobivalnega prostora Paka pri Velenju 3
- linija 5 m odmika od mej pridobivalnega prostora oziroma od varovanih objektov oz. meja izkoriščanja
- območje renaturacije etaž in osnovnega platoja
- območje zelene bariere
- renaturacija območja pristopnega zemljišča

Izdelal:	Geosolut Jurij Šporin s.p. Zg. Škofje 52c, 6281 Škofje		
Investitor:	RGP d.o.o. Rudarska cesta 6, 3320 Velenje		
Naziv projekta:	Št. projekta: 001/2025 RIPUŠ RUDARSKI PROJEKT ZA PRIDOBITEV KONCESIJE ZA: Izkoriščanje in izvajanje del pri izkoriščanju tehničnega kamna v kamnolomu Paka - širitev		
	Ime in priimek:	Podpis:	Datum:
Odgovorni vodja rud. projekta:	dr. Jurij ŠPORIN, univ.dipl.inž.rud.		september 2025
Odg. rudarski projektant:	dr. Jurij ŠPORIN, univ.dipl.inž.rud.		september 2025
Končno stanje predlaganega PP Paka pri Velenju 3		MERILO: 1 : 1000	ŠT. PRILOGE: **6.7**

GeoBat
07_RI_Ureditev KPP.dwg

6.600 x 1.100 - 0.600 m2