




P1

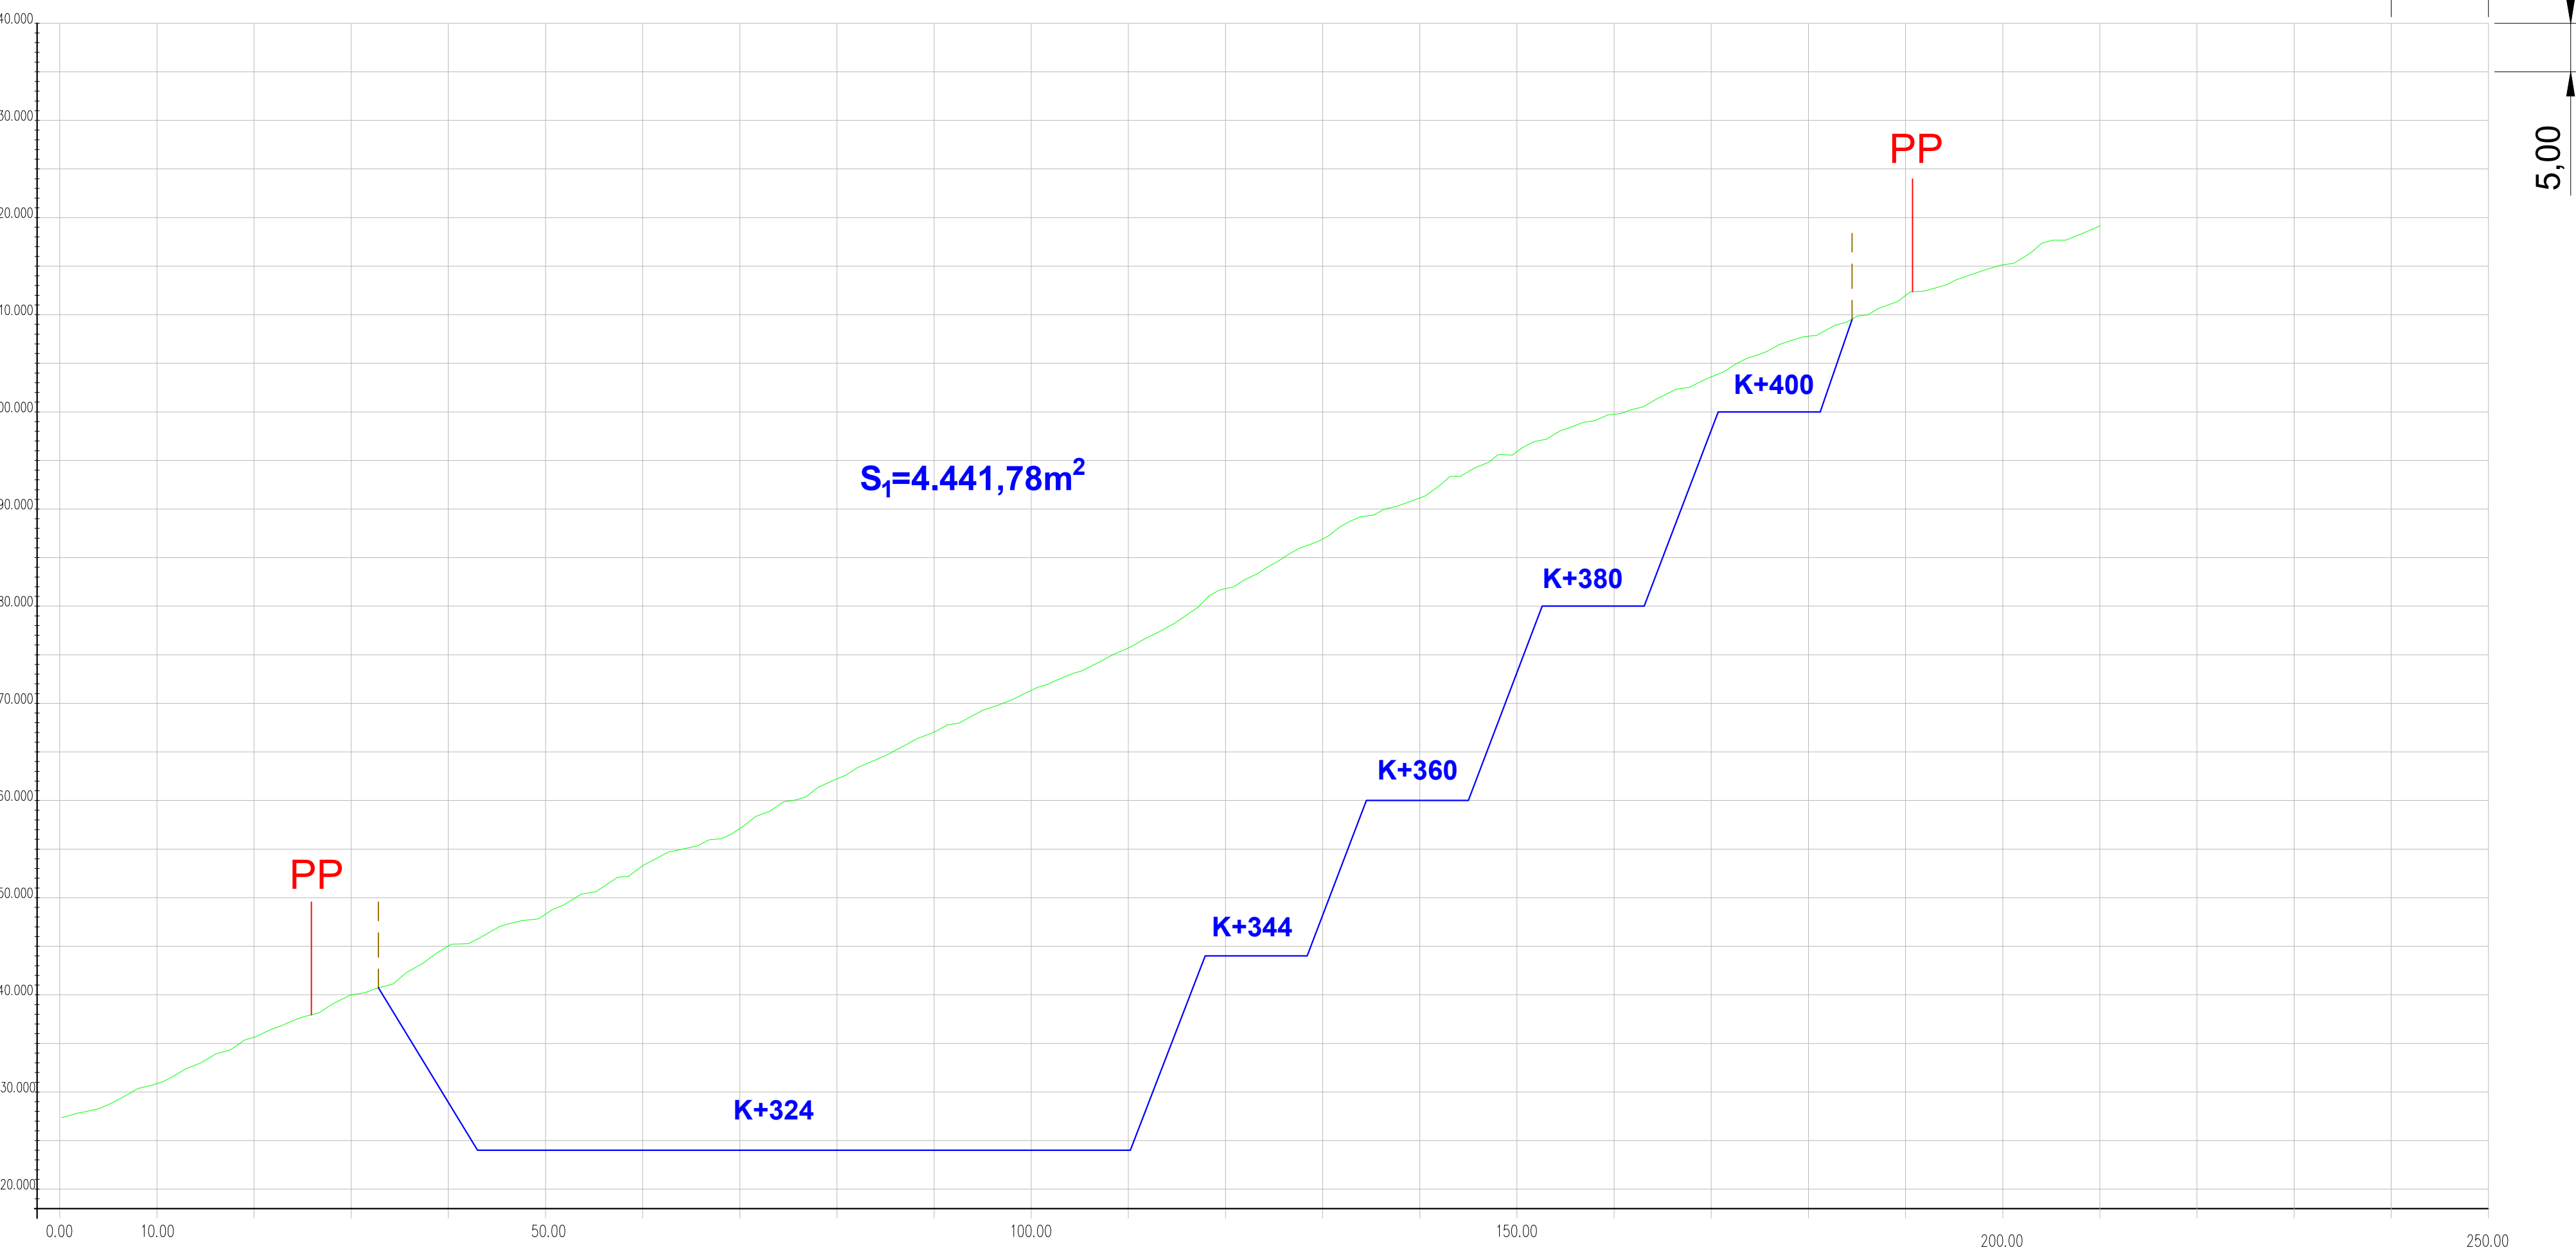

P2

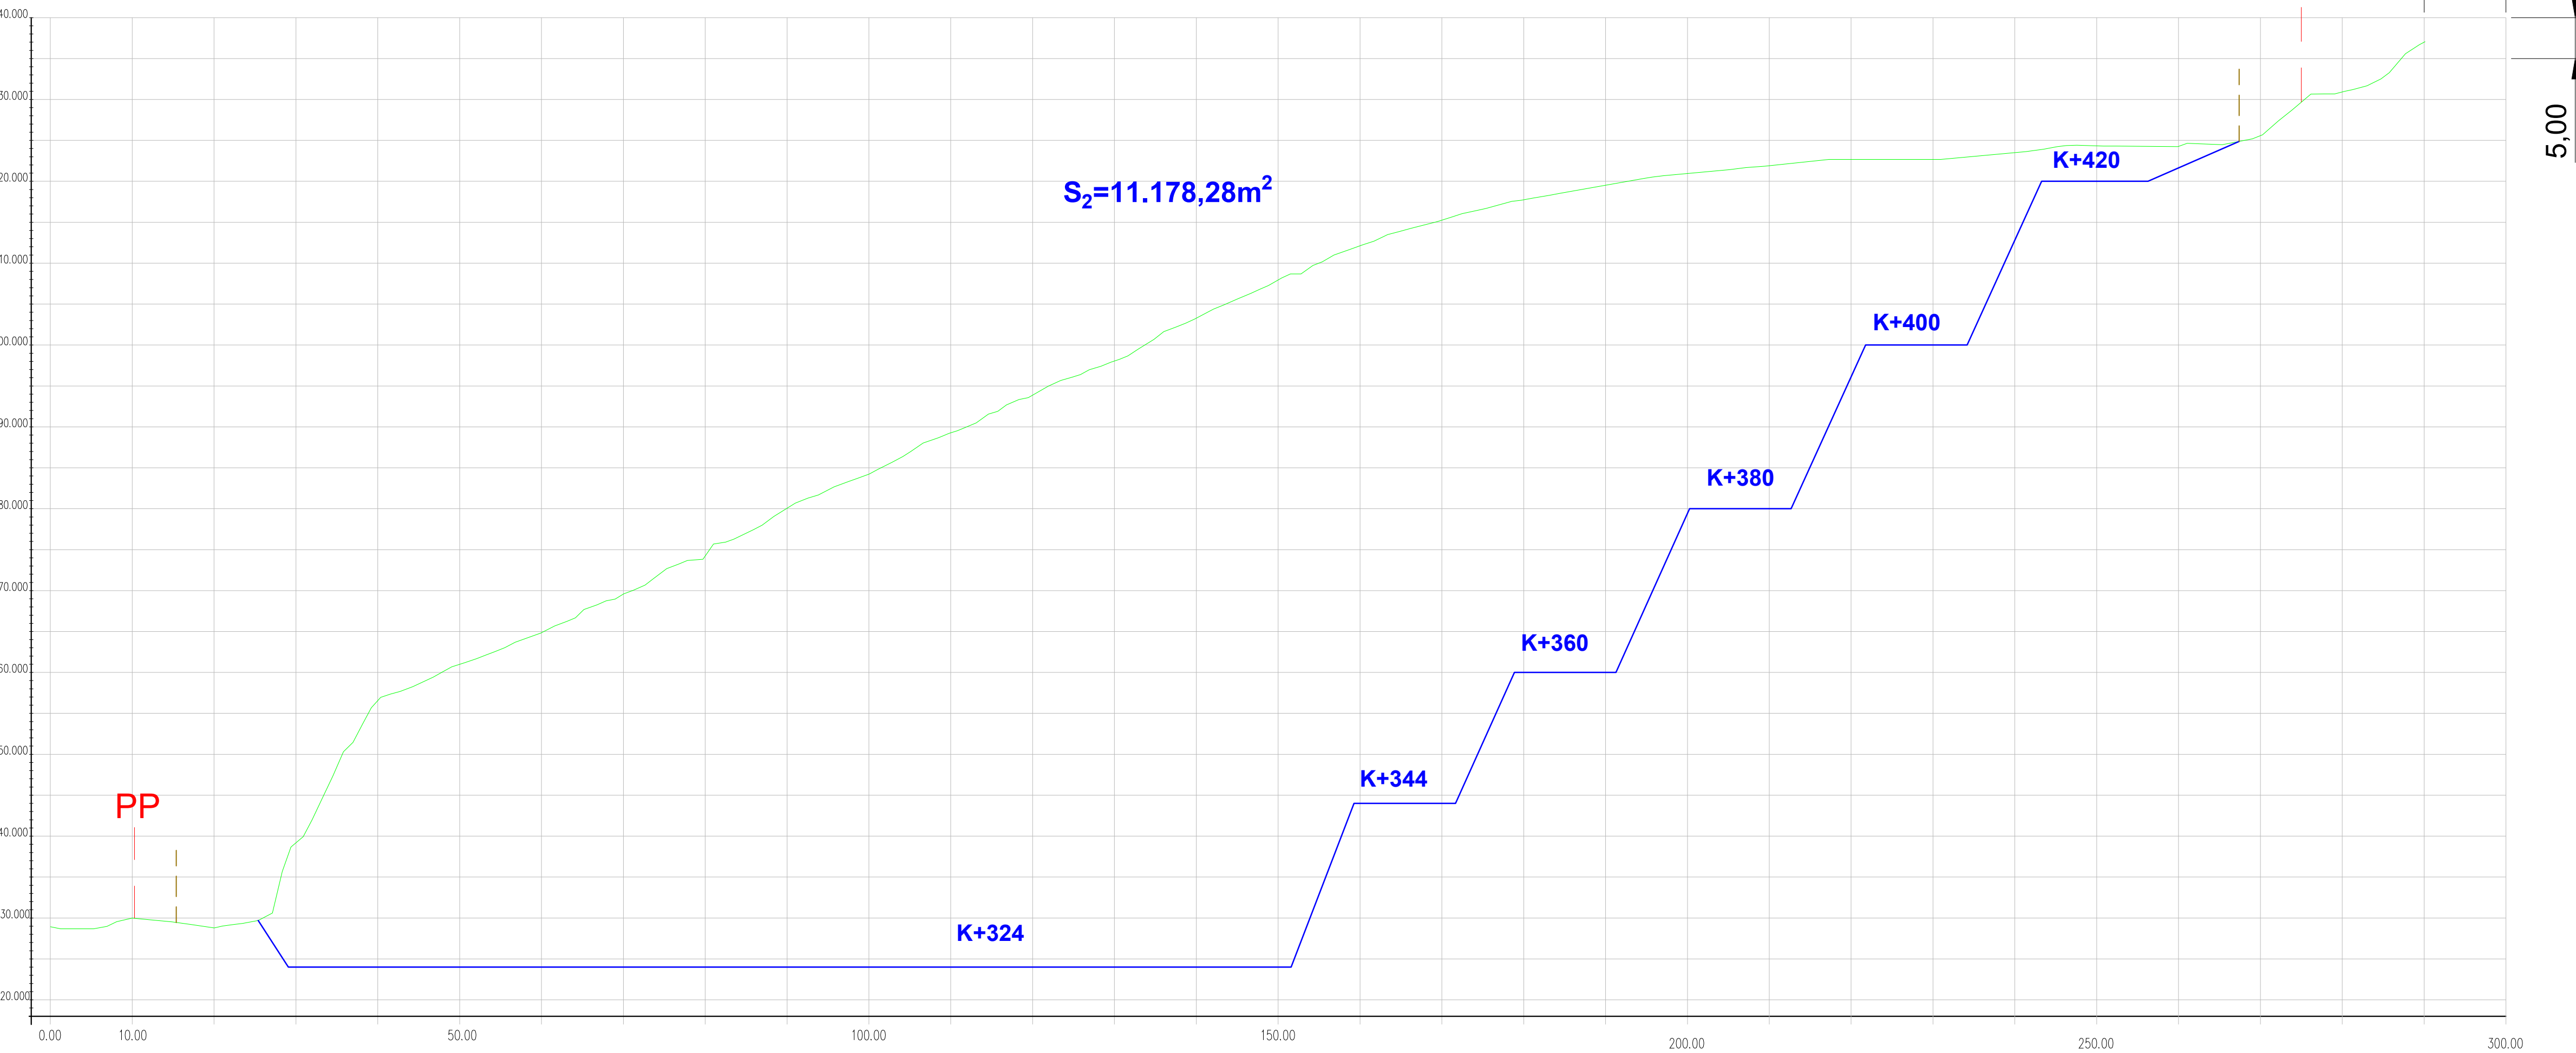

P3

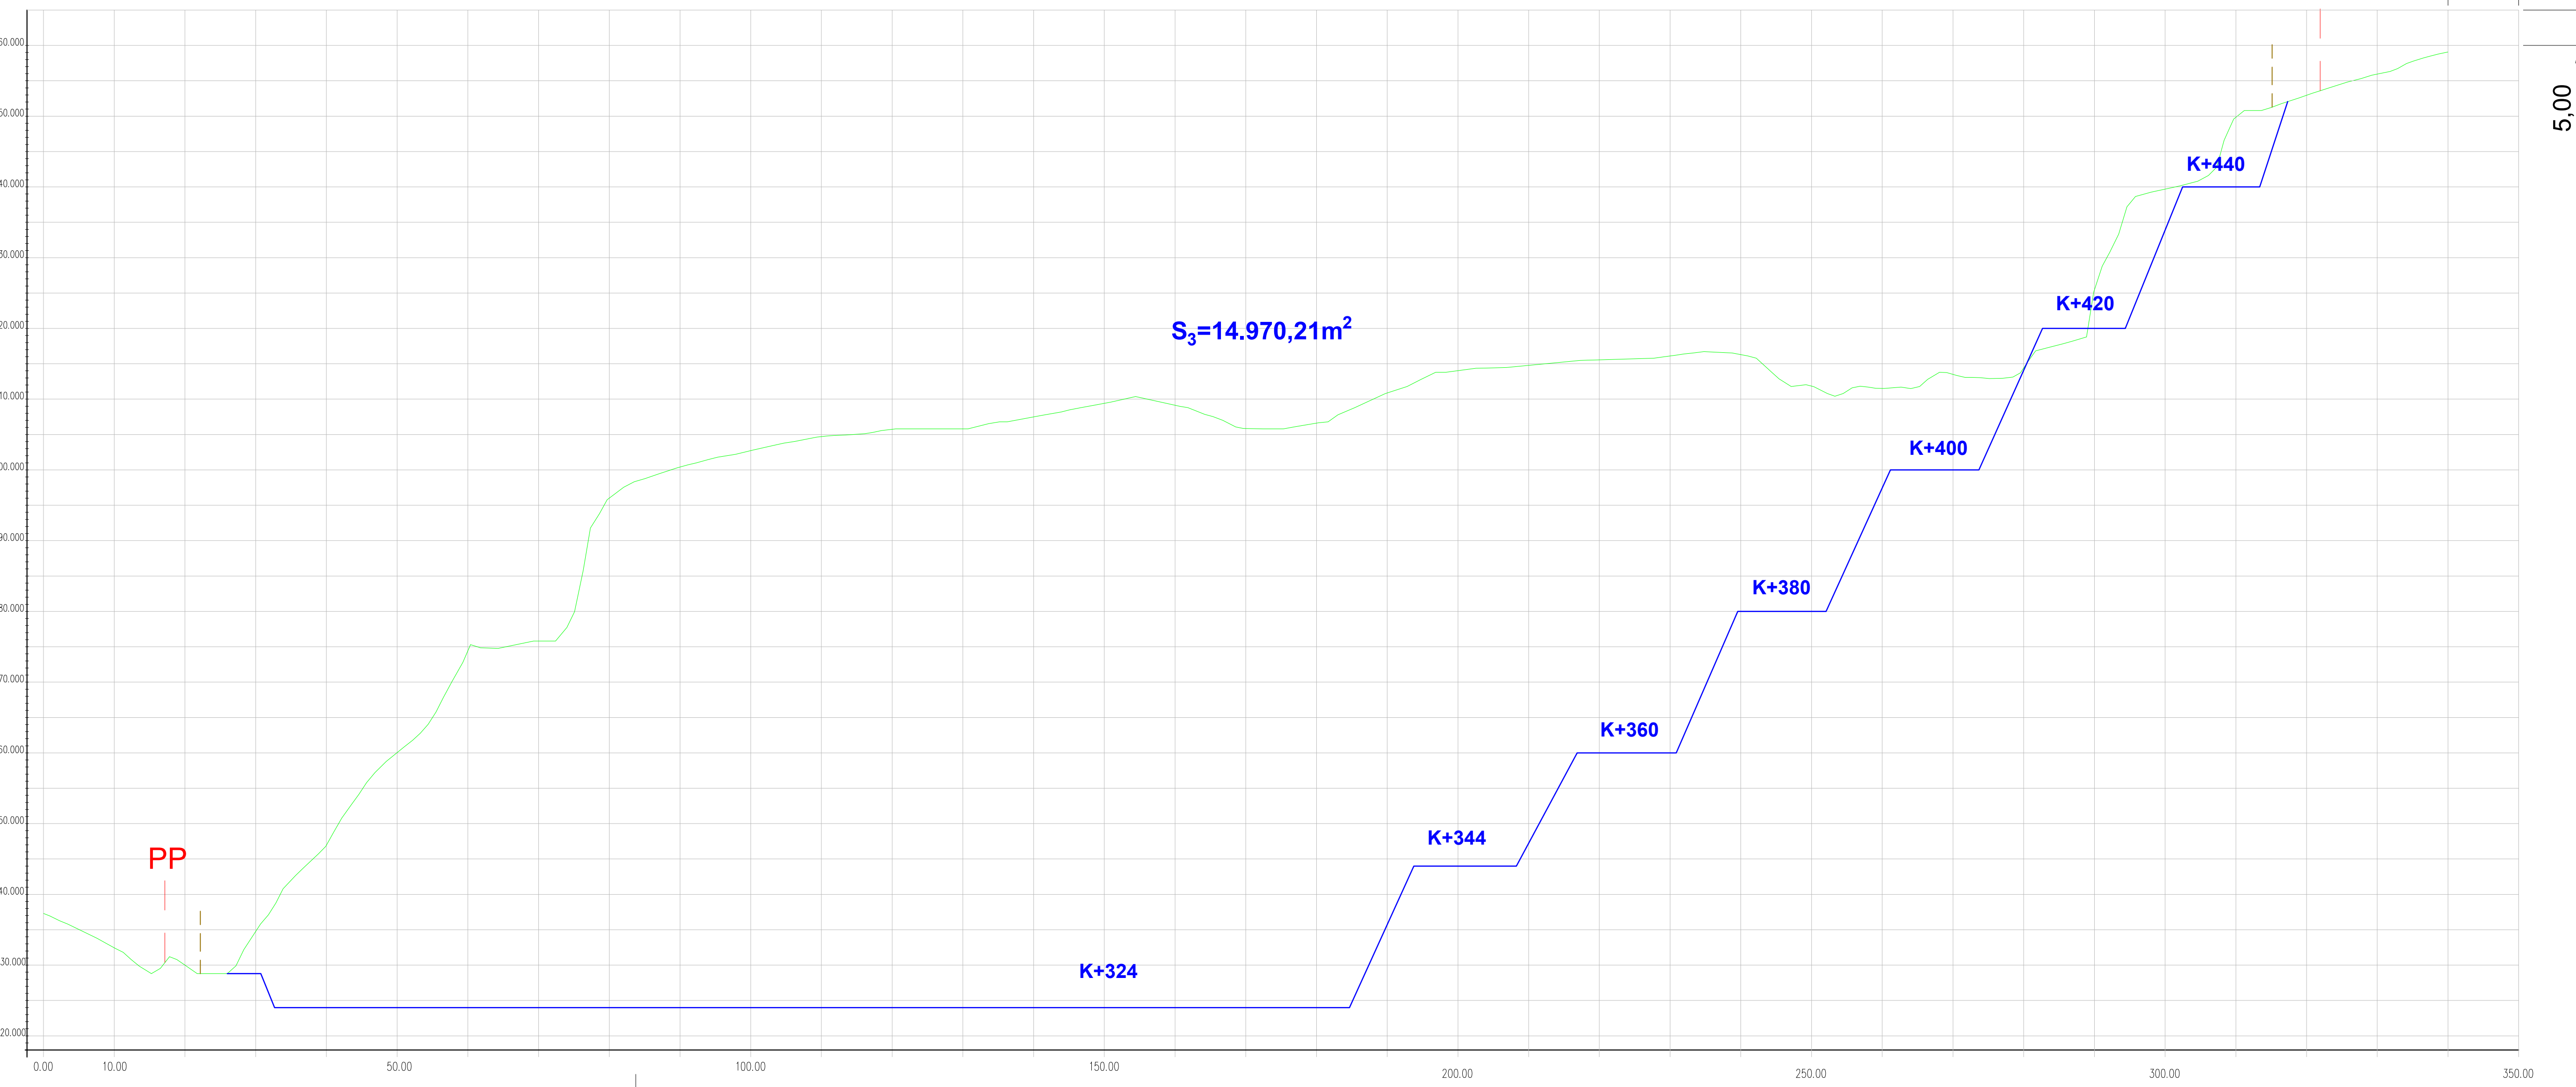

- Meja pridobivalnega prostora
- 5m od meja pridobivalnega prostora
- Teren
- Končno stanje



Investitor - naročnik:	KAMTEH Glinh, Poljane 16, 3327 Šmartno ob Pabi
Projektant:	R.O.G. rudarstvo, okolje, geotehnologija Andrej Sladič s.p., Kamnica 79, 1262 Del pri Ljubljani
Objekt - delo:	Kamnatni Podgora
Vešča načrta:	Rudarski projekt za pridobitev koncesije
Vešča lista:	Profil
Koordinatni sistem:	ETRS
Skupni projekt:	P-4.1