



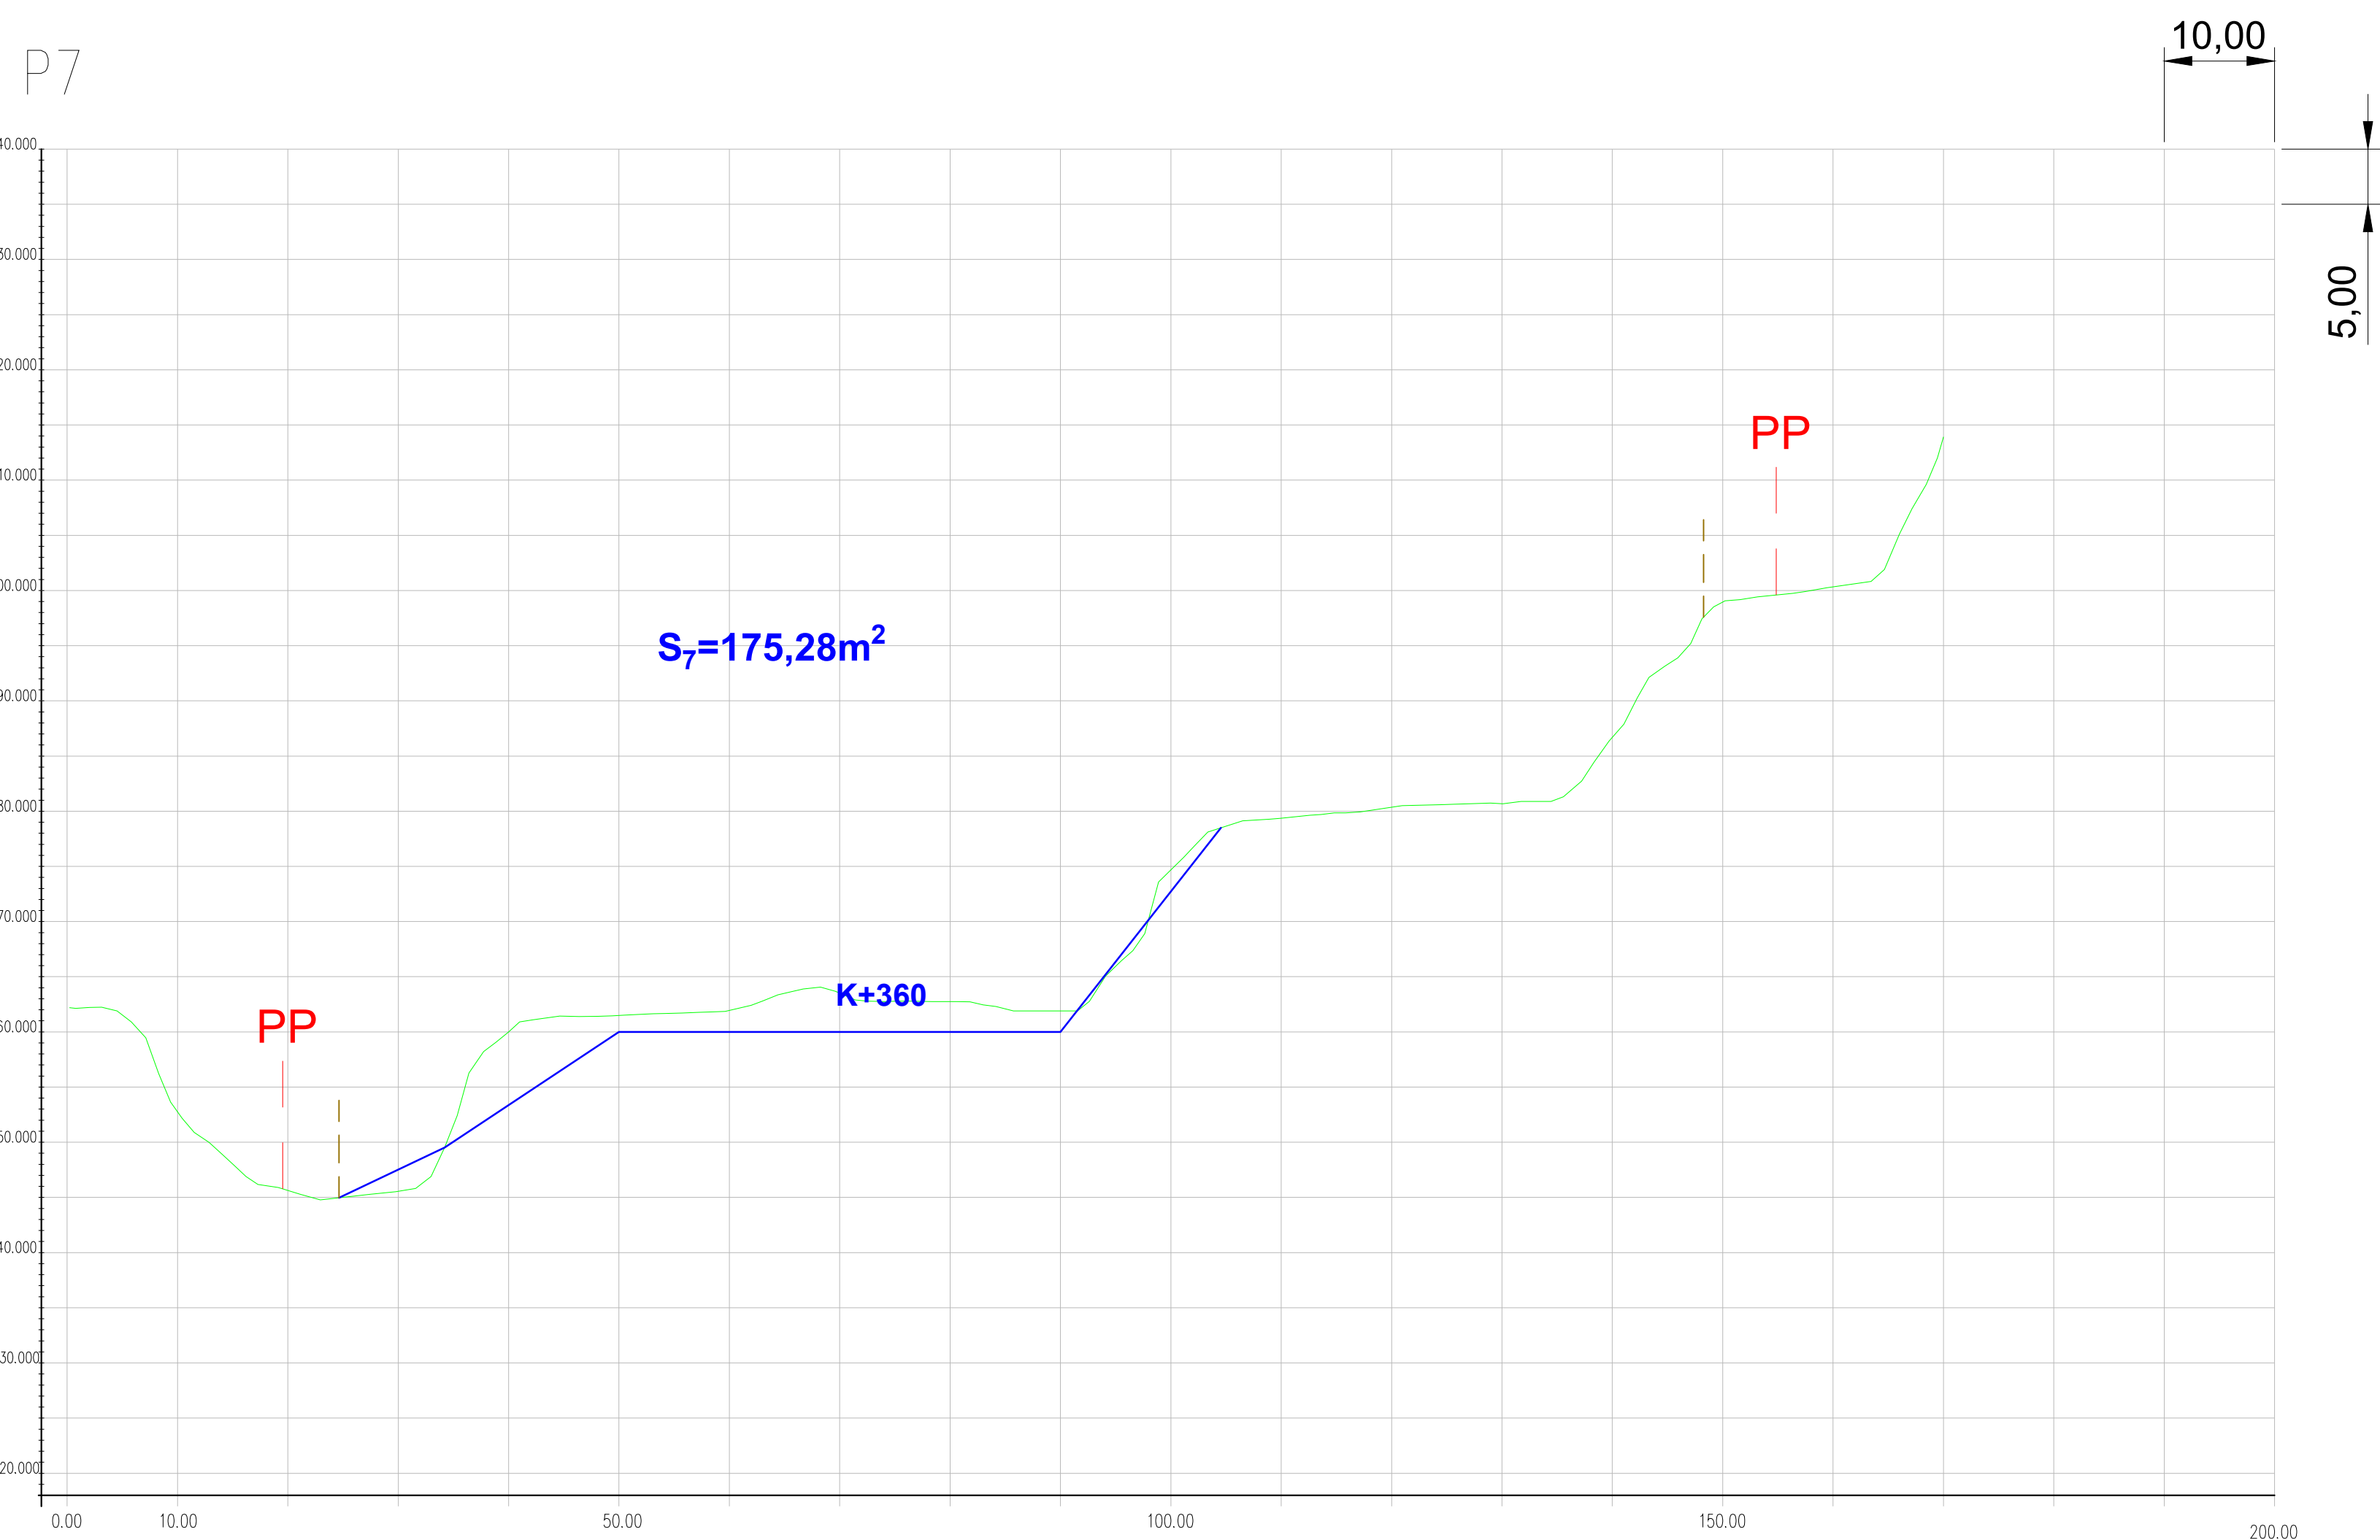

- Meja pridobivalnega prostora
- 5m od meje pridobivalnega prostora
- Teren
- Končno stanje

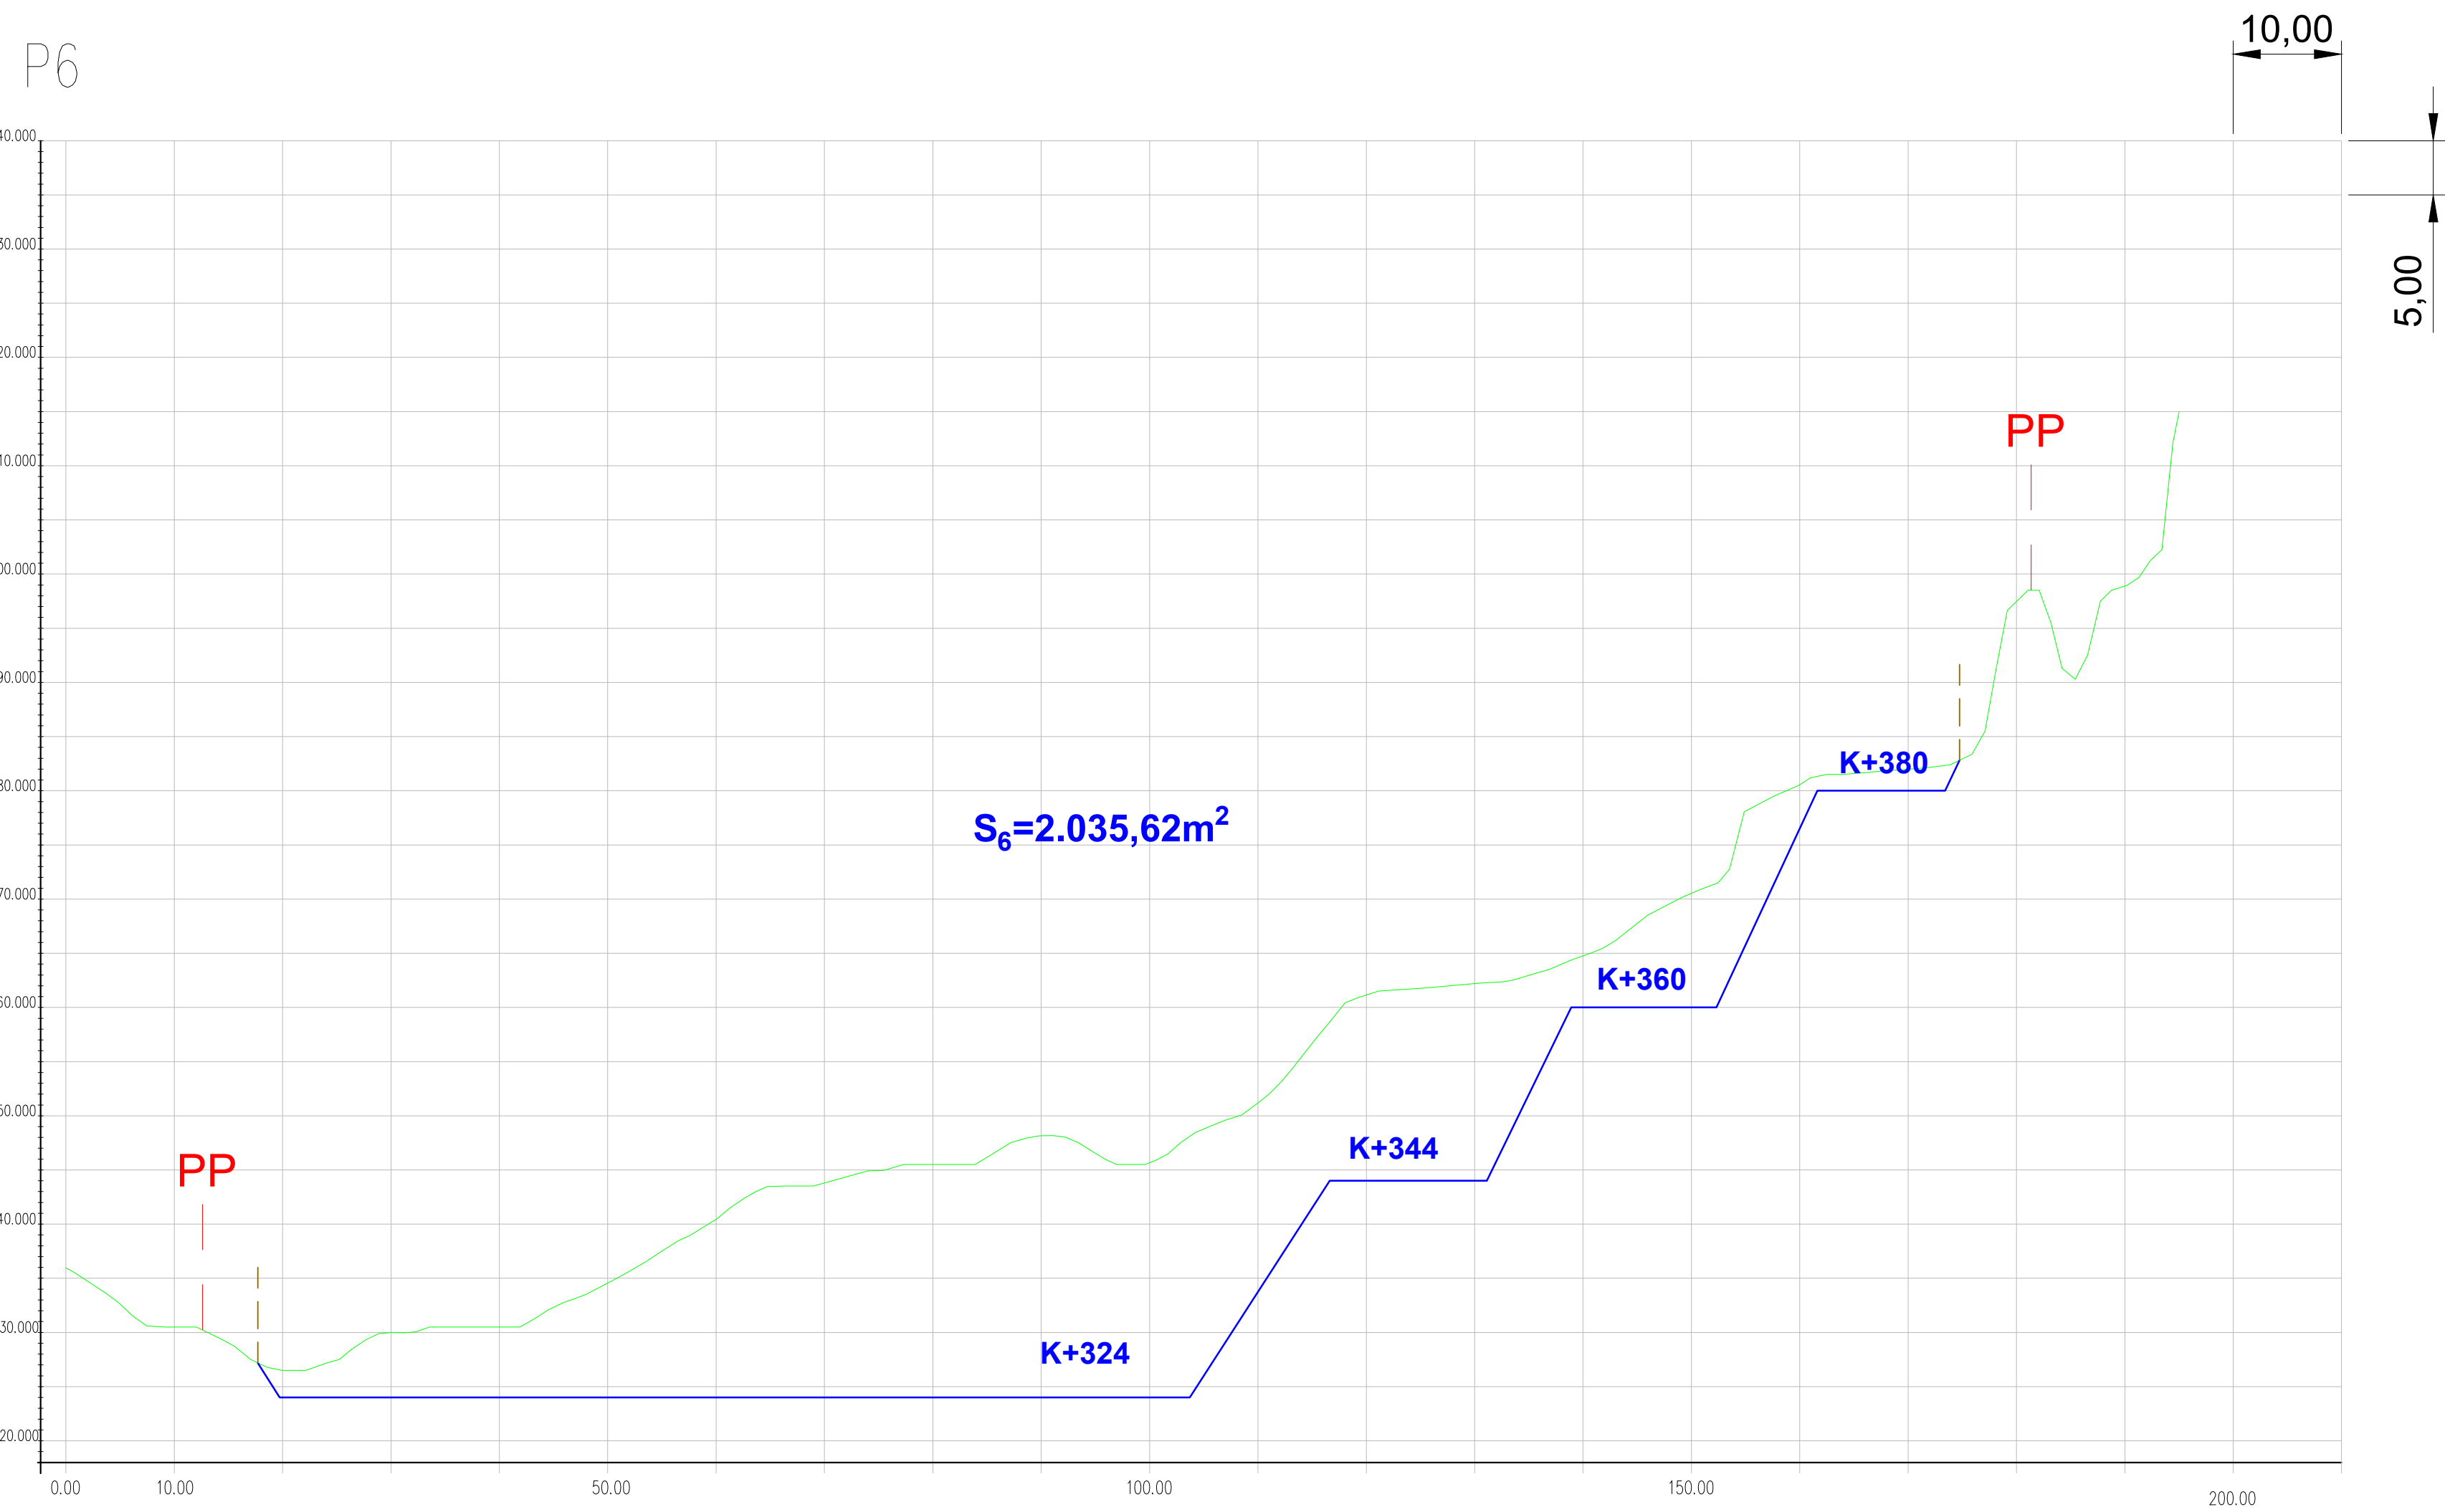

Investitor / naročnik:	KAMTEH GmbH, Podgora 16, 3327 Šmartno ob Paki
Uvajalec:	R.O.G. rudarstvo, okolje, geotehnologija Andrej Sladič s.p., Kamnica 79, 1262 Dol pri Ljubljani
Dizajn / idejni:	Kamnikom Podgora
Virna načrta:	Rudarski projekt za pridobitev koncesije
Visočinska baza:	Projekti
	Koordinatni sistem: ETRS
	Merilo: 1:500
	Datum: avgust 2024
Oblikoval:	Roman Sladič, univ. dipl. inž. zid.
Identifikacija risbe:	Andrej Sladič, dipl. inž. geodet.