


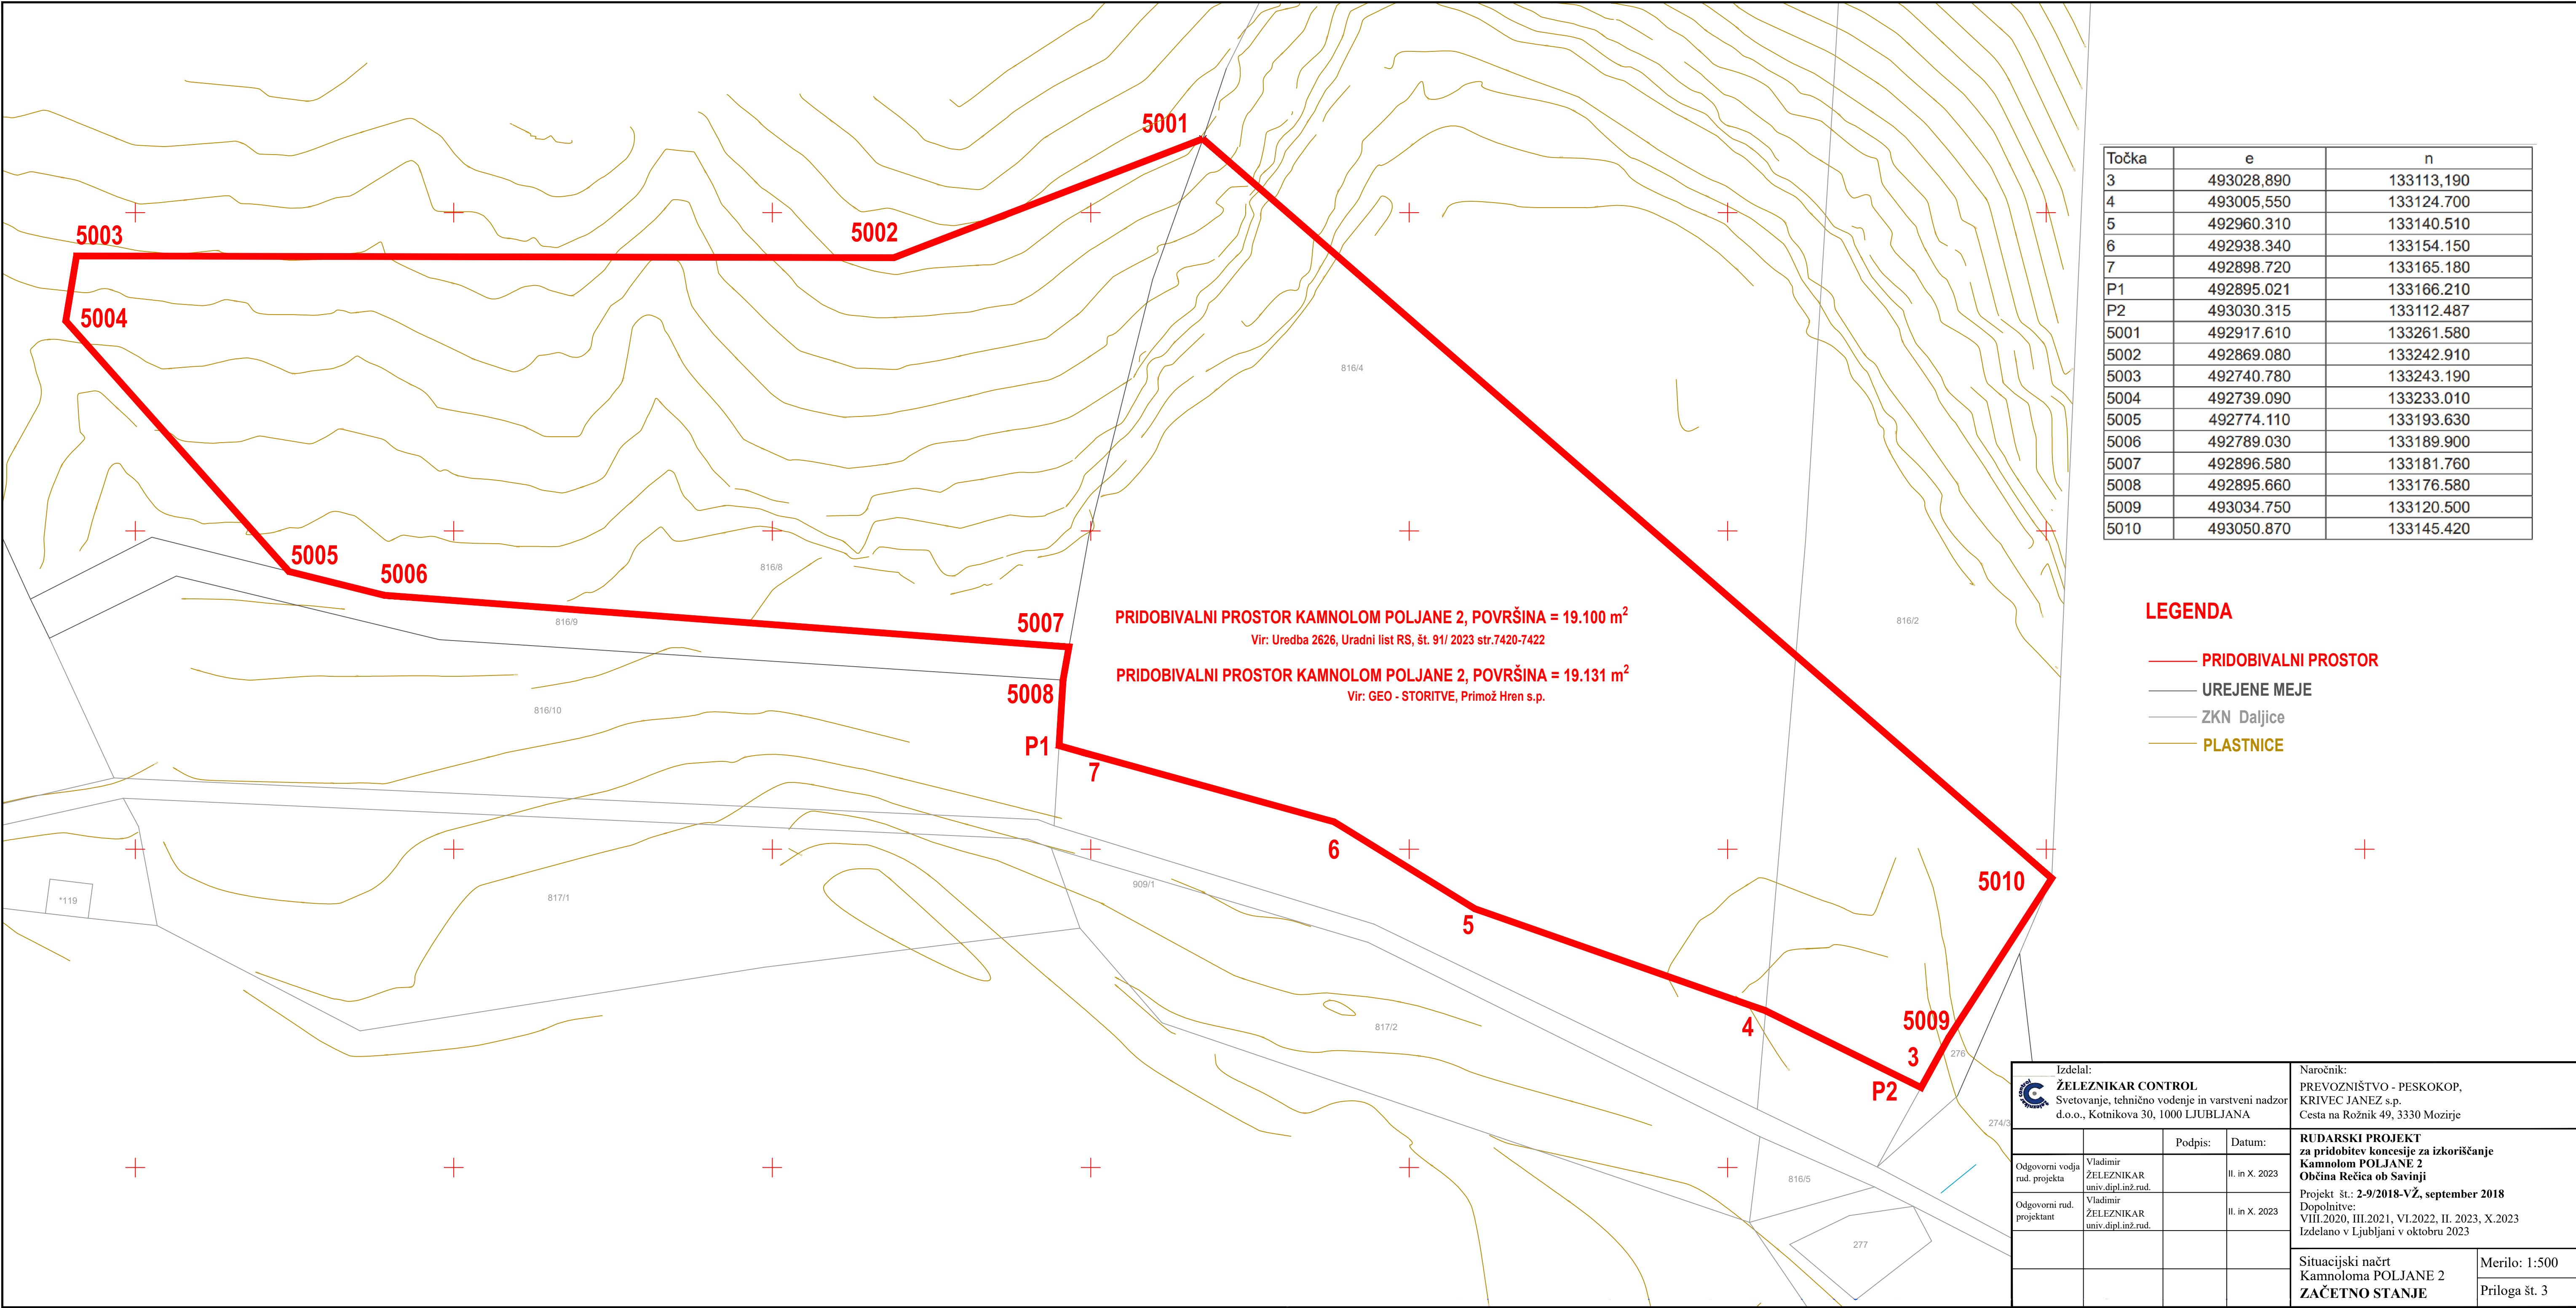

Točka	e	n
3	493028.890	133113.190
4	493005.550	133124.700
5	492960.310	133140.510
6	492938.340	133154.150
7	492898.720	133165.180
P1	492895.021	133166.210
P2	493030.315	133112.487
5001	492917.610	133261.580
5002	492869.080	133242.910
5003	492740.780	133243.190
5004	492739.090	133233.010
5005	492774.110	133193.630
5006	492789.030	133189.900
5007	492896.580	133181.760
5008	492895.660	133176.580
5009	493034.750	133120.500
5010	493050.870	133145.420

LEGENDA

- PRIDOBIVALNI PROSTOR
- UREJENE MEJE
- ZKN Daljice
- PLASTNICE

Izdelal: ŽELEZNIKAR CONTROL Svetovanje, tehnično vodenje in varstveni nadzor d.o.o., Kotnikova 30, 1000 LJUBLJANA				Naročnik: PREVOZNIŠTVO - PESKOKOP, KRIVEC JANEZ s.p. Cesta na Rožnik 49, 3330 Mozirje	
Odgovorni vodja rud. projekta	Vladimir ŽELEZNIKAR univ.dipl.inž.rud.	Podpis:	Datum:	RUDARSKI PROJEKT za pridobitev koncesije za izkoriščanje Kamnolom POLJANE 2 Občina Rečica ob Savinji Projekt št.: 2-9/2018-VŽ, september 2018 Dopolnitve: VIII.2020, III.2021, VI.2022, II. 2023, X.2023 Izdelano v Ljubljani v oktobru 2023	
	Odgovorni rud. projektant	Vladimir ŽELEZNIKAR univ.dipl.inž.rud.	II. in X. 2023		
				Situacijski načrt Kamnoloma POLJANE 2 ZAČETNO STANJE	Merilo: 1:500 Priloga št. 3