


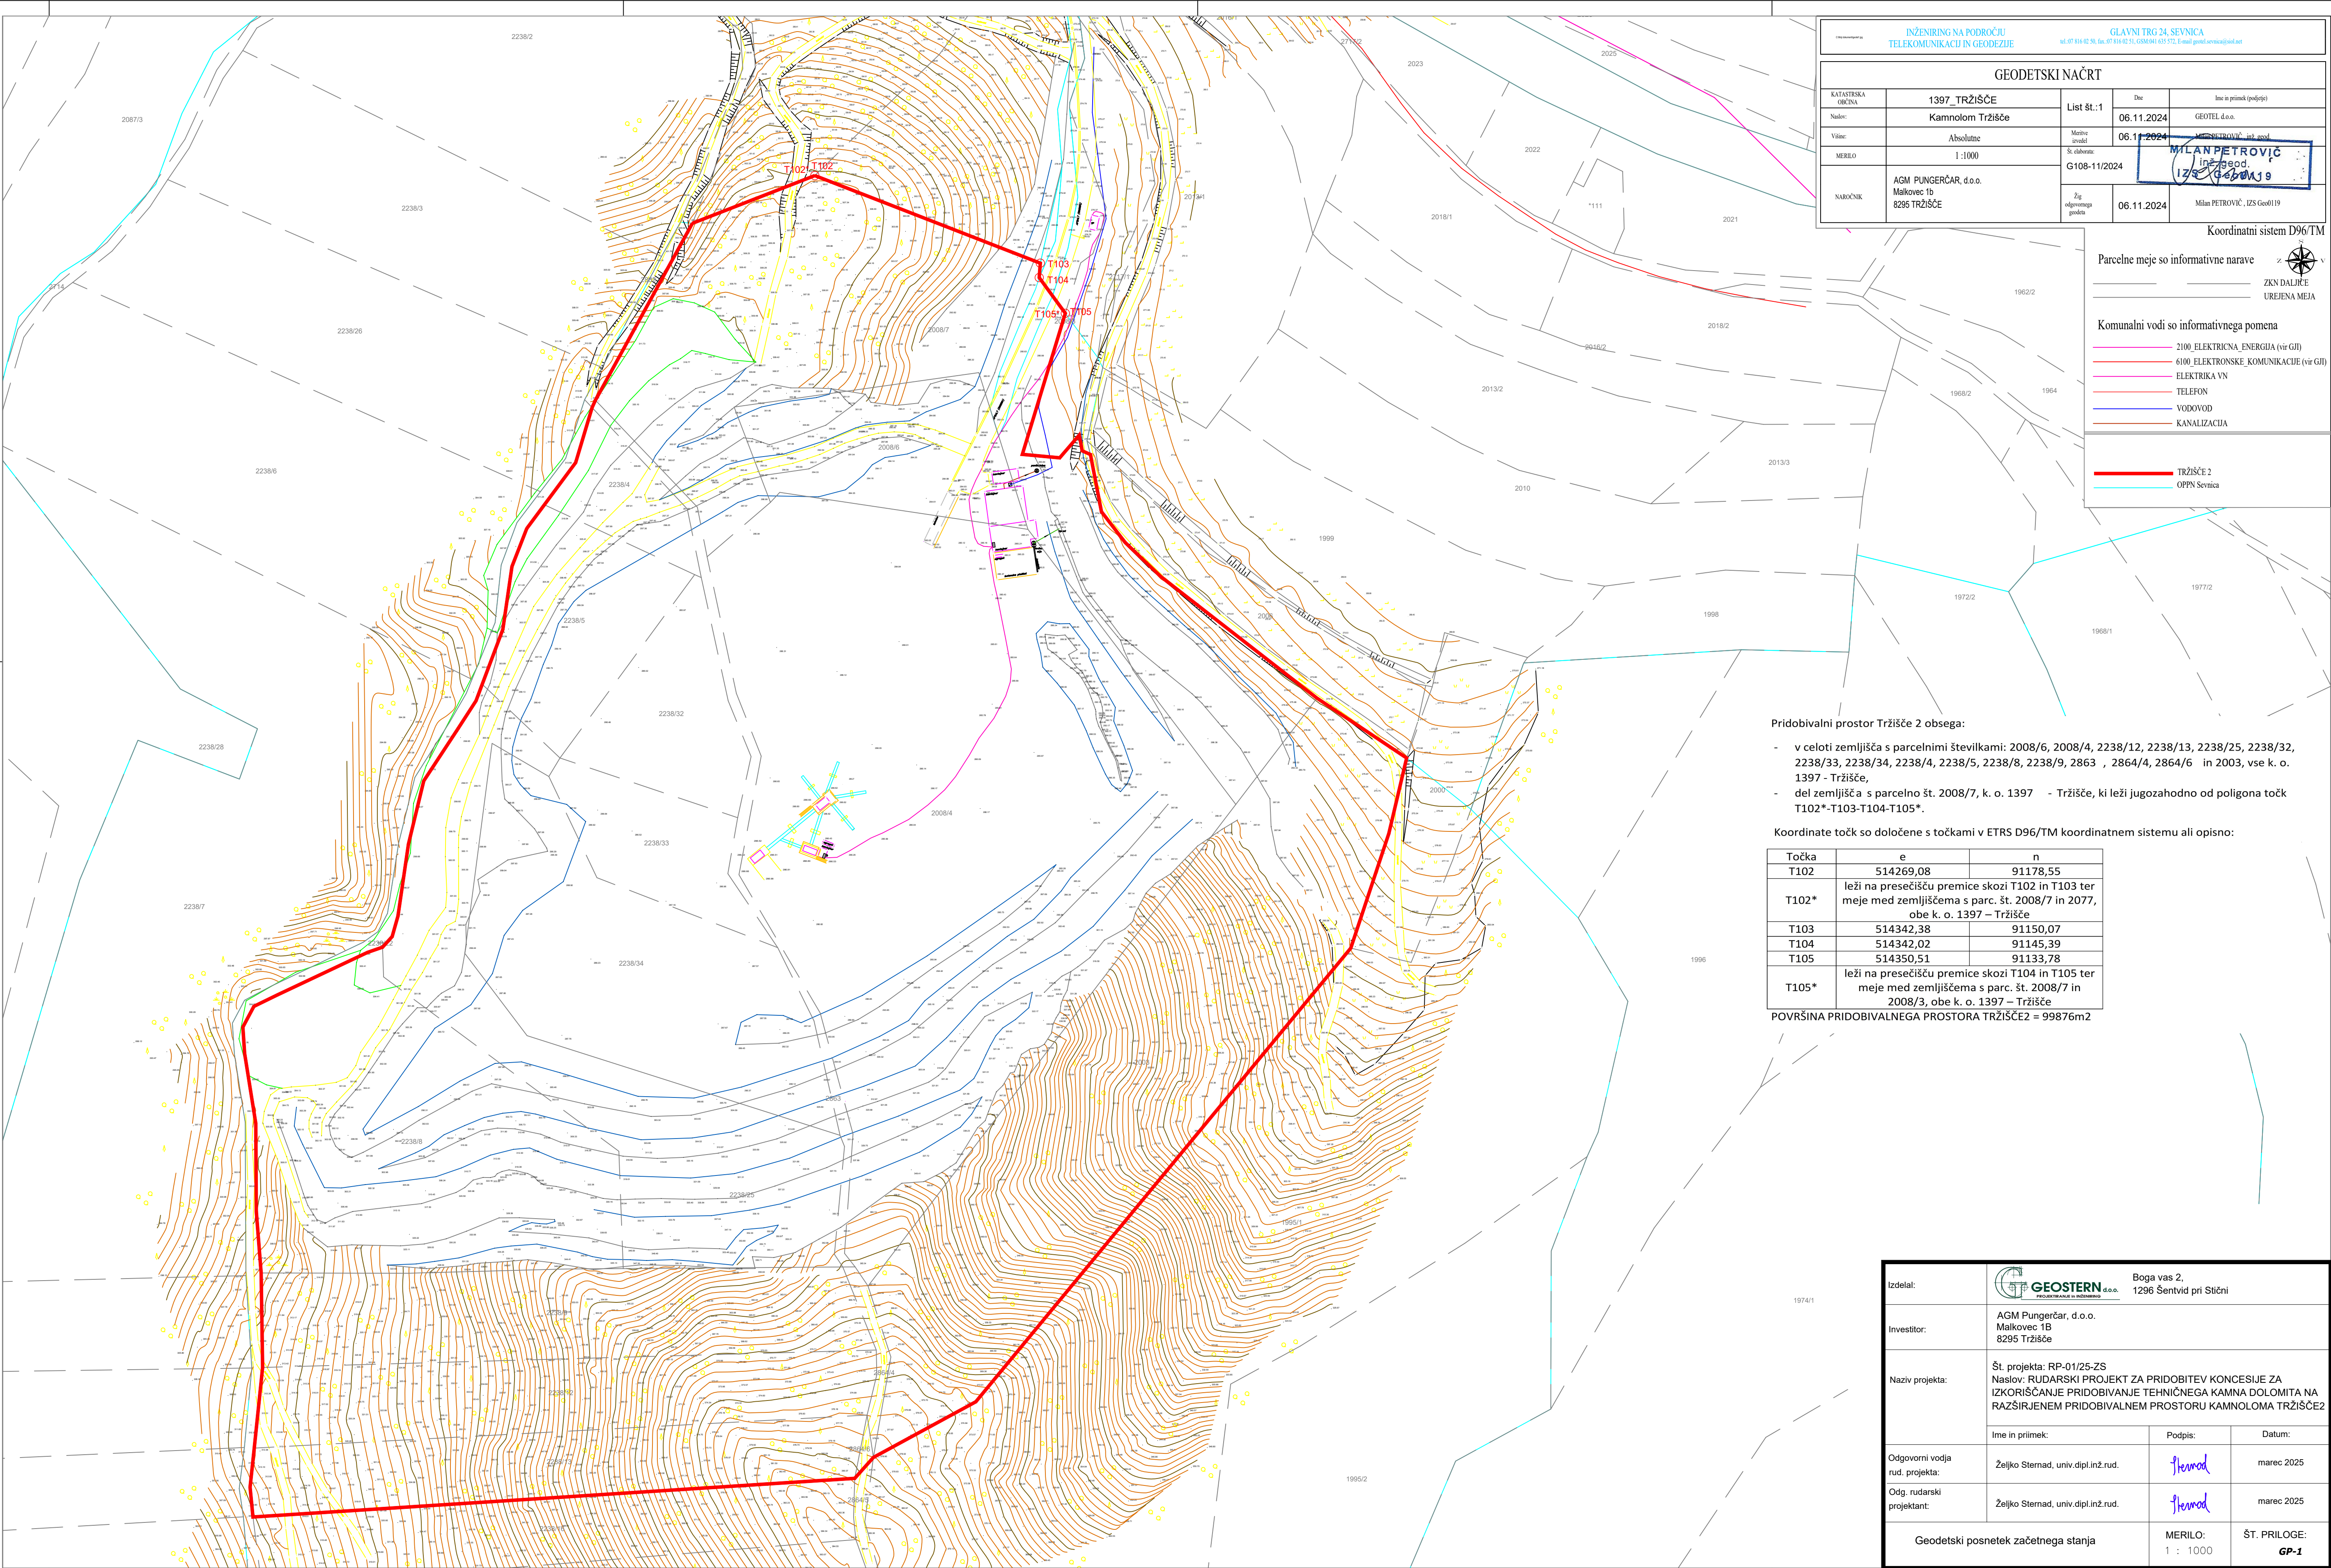

INŽENIRING NA PODROČJU TELEKOMUNIKACIJ IN GEODEZIJE		GLAVNI TRG 24, SEVNICA tel. 07 810 02 90, fax. 07 810 02 51, GSM 041 435 573, E-mail: geod@sevnica.net	
GEODETSKI NAČRT			
KATASTRSKA OBRAČNA	1397 TRŽIŠČE	List št.:1	Dne
Naslov:	Kamnelom Tržišče	06.11.2024	Geotel d.o.o.
Vrsta:	Absolutna	Motiv: izvozel	06.11.2024
MERILO	1:1000	Št. skeniranja: G108-11/2024	1397 TRŽIŠČE, str. 0001
NAROČNIK	AGM PUNGERČAR, d.o.o. Malkovec 1b 8295 TRŽIŠČE	Žig odgovornega projeanta	06.11.2024
		Milan PETROVIČ, IZS Geo0119	

Koordinatni sistem D96/TM

Parcelne meje so informativne narave

ZKNDALICE
UREJENA MEJA

Komunalni vodi so informativnega pomena

- 2100 ELEKTRICNA ENERGIJA (vir GII)
- 6100 ELEKTRONSKA KOMUNIKACIJE (vir GII)
- ELEKTRIKA VN
- TELEFON
- VODOVOD
- KANALIZACIJA

TRŽIŠČE 2
OPPN Sevnica

Pridobivalni prostor Tržišče 2 obsega:

- v celoti zemljišča s parcelnimi številkami: 2008/6, 2008/4, 2238/12, 2238/13, 2238/25, 2238/32, 2238/33, 2238/34, 2238/4, 2238/5, 2238/8, 2238/9, 2863 , 2864/4, 2864/6 in 2003, vse k. o. 1397 - Tržišče,
- del zemljišča s parcelno št. 2008/7, k. o. 1397 - Tržišče, ki leži jugozahodno od poligona točk T102*-T103-T104-T105*.

Koordinate točk so določene s točkami v ETRS D96/TM koordinatnem sistemu ali opisno:

Točka	e	n
T102	514269,08	91178,55
T102*	leži na presečišču premice skozi T102 in T103 ter meje med zemljiščema s parc. št. 2008/7 in 2077, obe k. o. 1397 – Tržišče	
T103	514342,38	91150,07
T104	514342,02	91145,39
T105	514350,51	91133,78
T105*	leži na presečišču premice skozi T104 in T105 ter meje med zemljiščema s parc. št. 2008/7 in 2008/3, obe k. o. 1397 – Tržišče	

POVRŠINA PRIDOBIVALNEGA PROSTORA TRŽIŠČE2 = 99876m2

Izdelal:	GEOSTERN d.o.o. PROJEKTIŠČANJE IN INŽENIRING	Boga vas 2, 1296 Sentvid pri Stični
Investitor:	AGM Pungerčar, d.o.o. Malkovec 1B 8295 Tržišče	
Naziv projekta:	Št. projekta: RP-01/25-ZS Naslov: RUDARSKI PROJEKT ZA PRIDOBITEV KONCESIJE ZA IZKORIŠČANJE PRIDOBIVANJE TEHNIČNEGA KAMNA DOLOMITA NA RAZŠIRJENEM PRIDOBIVALNEM PROSTORU KAMNOLOMA TRŽIŠČE2	
Odgovorni vodja rud. projekta:	Željko Sternad, univ.dipl.inž.rud.	Podpis: marec 2025
Odg. rudarski projektant:	Željko Sternad, univ.dipl.inž.rud.	Podpis: marec 2025
Geodetski posnetek začetnega stanja		MERILO: 1 : 1000
		ŠT. PRILOGE: GP-1