
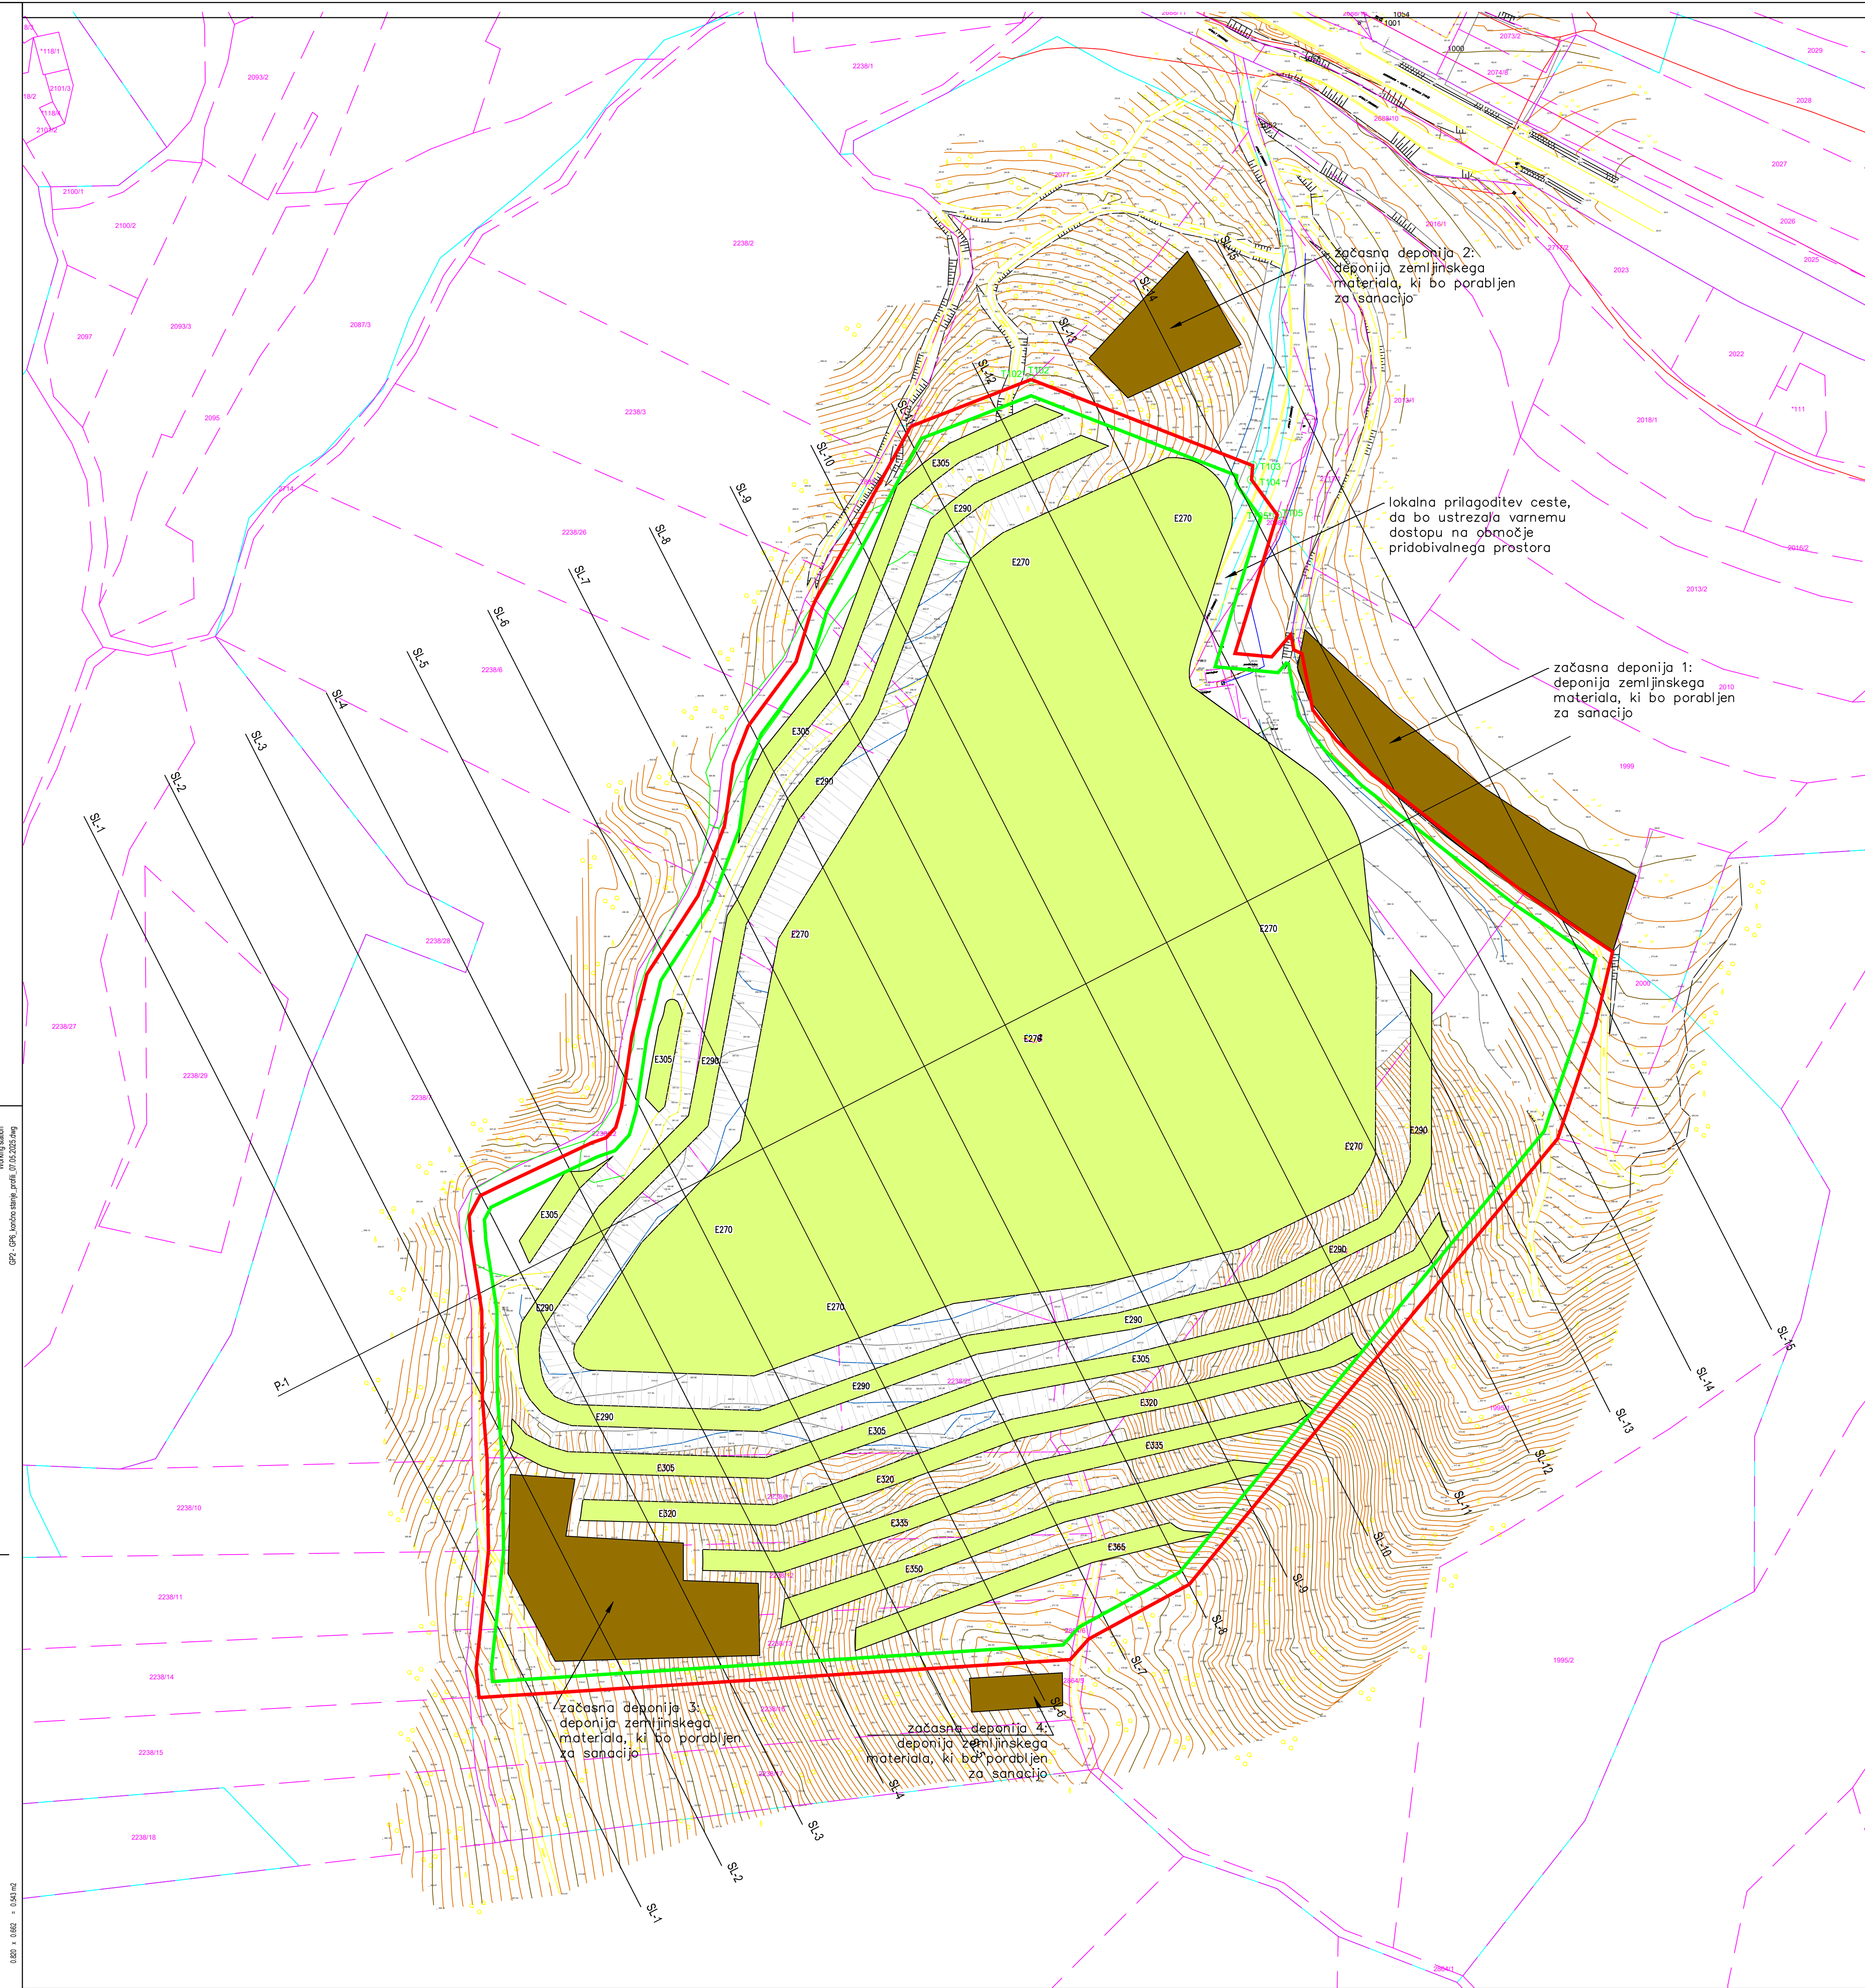


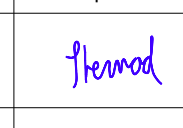

Legenda:

- meja PP
- meja pridobivanja
- sanirane površine
- časne deponije zemljinkega materiala
- PX, SL-X – prerezi terena

Izdelal:	 Boga vas 2, 1296 Sentvid pri Slani		
Investitor:	AGM Purgertar, d.o.o. Malkovec 1B 8296 Trzin		
Naziv projekta:	Št. projekta: RP-01/26-ZS Naslov: RUDARSKI PROJEKT ZA PRIDOBITEV KONCESIJE ZA IZKORISČANJE PRIDOBIVANJE TEHNIČNEGA KAMNA DOLOMITA NA RAZŠIRJENEM PRIDOBIVALNEM PROSTORU KAMNOLOMA TRZISČEČ		
Odgovorni vodja rud. projekta:	Ime in priimek:	Podpis:	Datum:
Odg. rudarski projektant:	Željko Stenad, univ.dipl.inž.rud.		marec 2025
Situacija končnega stanja z vrisanimi profili		MERILO: 1 : 1000	ŠT. PRILoge: GP-2