





D:\OneDrive\OneDrive - kp-velenje.si\DELO\PROJEKTI\KANALIZACIJA\PGD\802_KA_2022_Kanalizacija_Bevče_faza_III_IV_2_Nacrti\Situacije_2.dwg

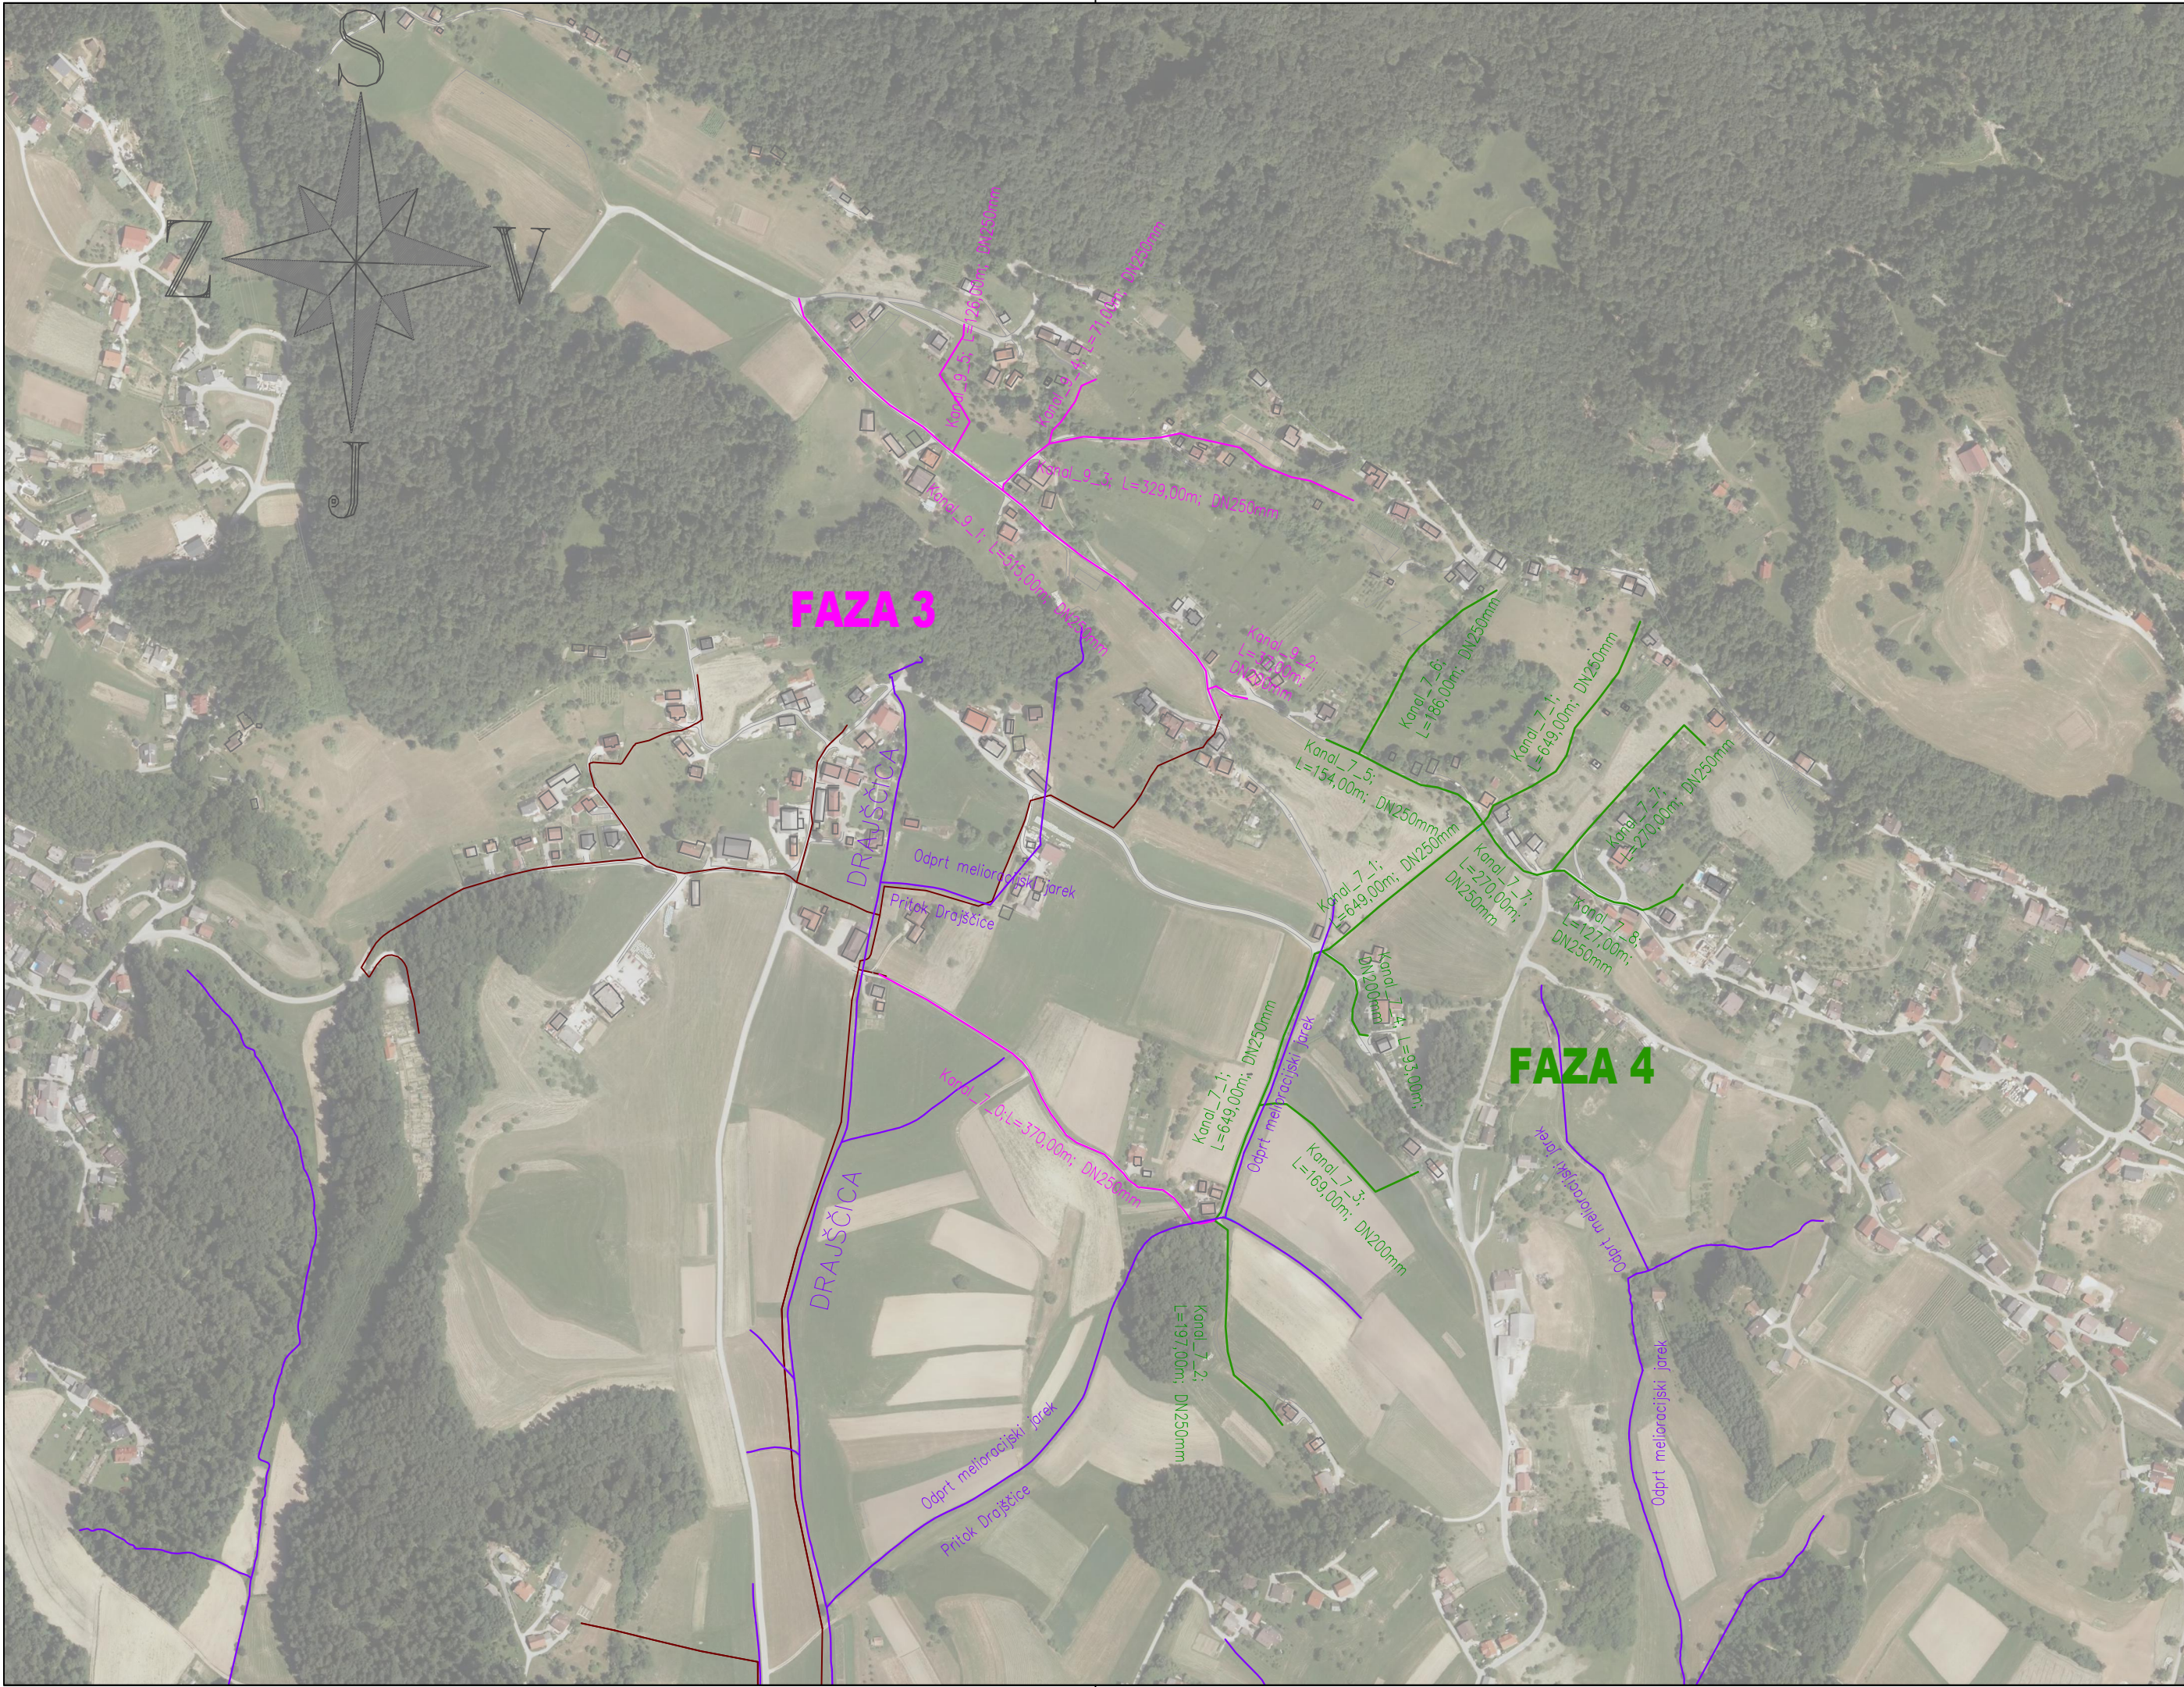

LEGENDA:

	UREDITEV	
	Obstoječe	Predvideno
Parcelne meje		
Asfalt		
Robniki		
itd.		
	VODI	
	Obstoječe	Predvideno
Kanalizacija – mešana		
Kanalizacija – fekalna		
Kanalizacija – meteorna		
Vodotoki		

Sprememba:	Opis spremembe:	Datum:	Podpis:

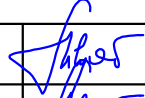Investitor:	 MESTNA OBČINA VELENJE, Titov trg 1, 3320 Velenje	Objekt:	KANALIZACIJA BEVČE FAZA 3 in 4	
Projektant:	 KOMUNALNO PODJETJE VELENJE d.o.o. Koroška cesta 37b, 3320 Velenje SLUŽBA INVESTICIJ IN RAZVOJA	Vrsta načrta/prikaza:	Projektna dokumentacija za pridobivanje mnenj in gradbenega dovoljenja – GRAFIČNI DEL – LOKACIJSKI PRIKAZI	
Vsebina:	Situacija/prikaz faz predvidenega kanalizacijskega omrežja		Merilo:	1 : 5000
Vodja projekta:	Saša Milijaš, dipl.inž.grad.	Id.št.: G–3321		Vrsta projekta: DGD
Pooblaščen inženir:	Saša Milijaš, dipl.inž.grad.	Id.št.: G–3321		Št. projekta: 802–KA/2022
Sodelavec:				
Datum:	Marec 2022			Št. lista: 2.6.1.2