


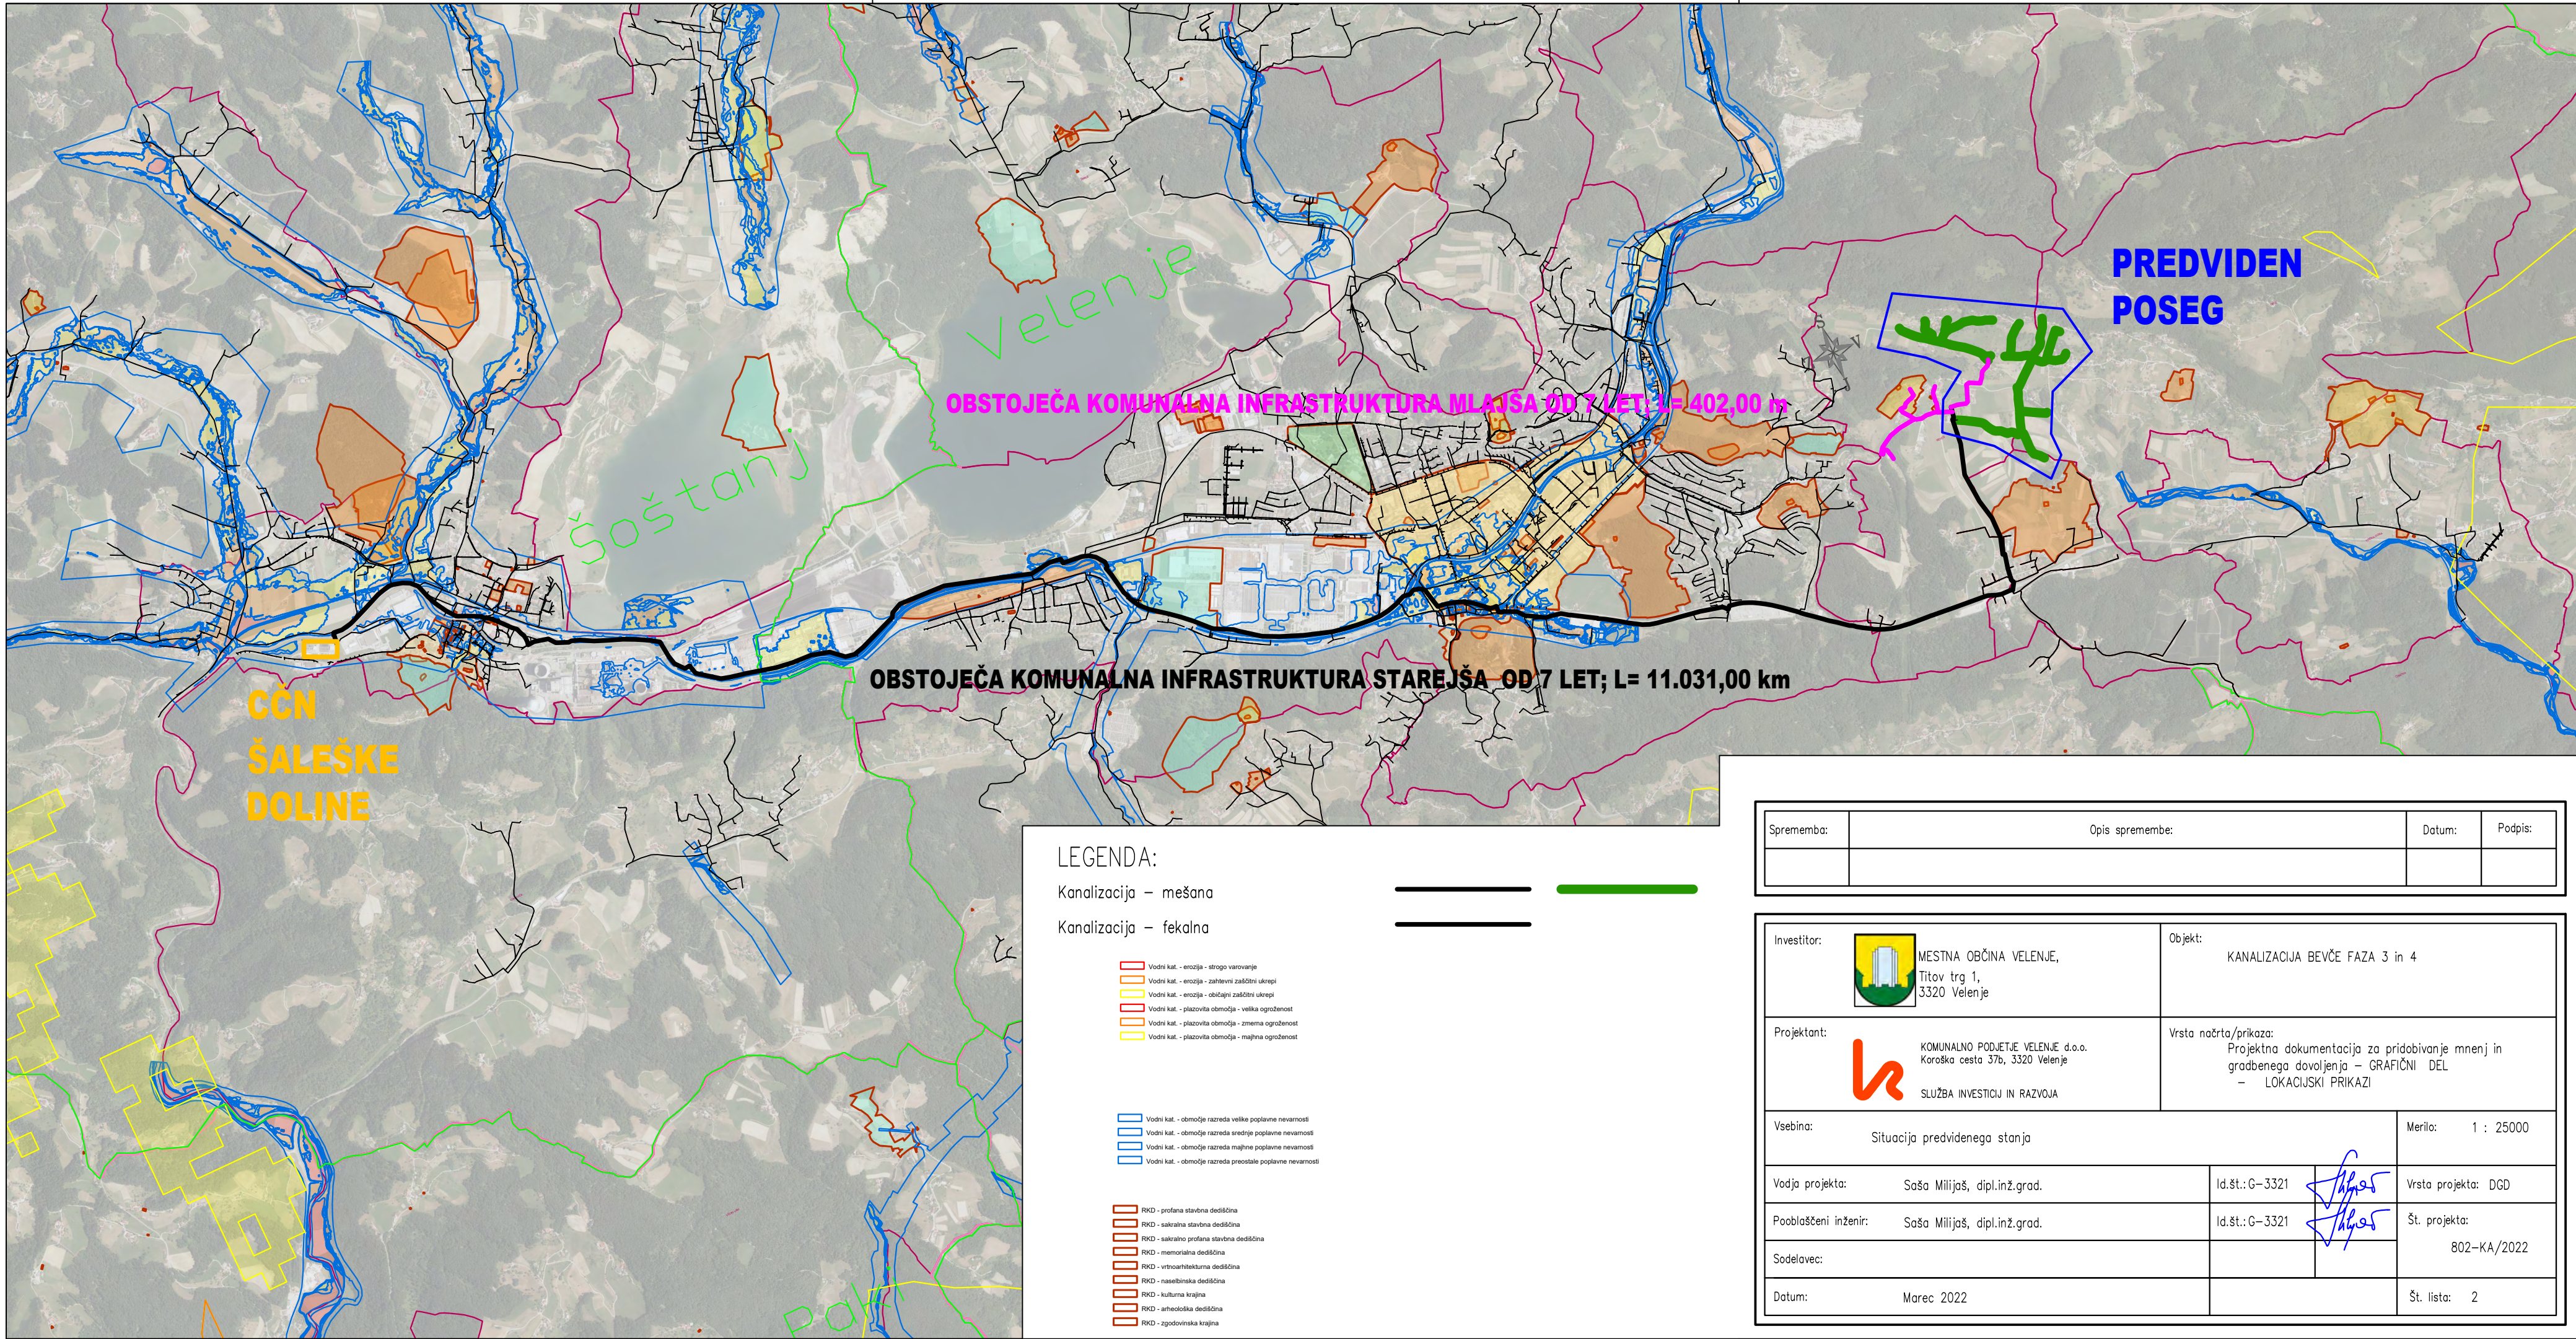

D:\OneDrive\OneDrive - Igo-velenje.si\DELO\PROJEKTI\KANALIZACIJA\802_KA_2022_Kanalizacija_Bevce_faza_III_V2_Nacrti\Situacija_4_DG3.dwg



LEGENDA:

Kanalizacija – mešana

Kanalizacija – fekalna

- Vodni kat. - erozija - strogo varovanje
- Vodni kat. - erozija - zahtevni zaščitni ukrepi
- Vodni kat. - erozija - običajni zaščitni ukrepi
- Vodni kat. - plazovita območja - velika ogroženost
- Vodni kat. - plazovita območja - zmerna ogroženost
- Vodni kat. - plazovita območja - majhna ogroženost

- Vodni kat. - območje razreda velike poplavne nevarnosti
- Vodni kat. - območje razreda srednje poplavne nevarnosti
- Vodni kat. - območje razreda majhne poplavne nevarnosti
- Vodni kat. - območje razreda preostale poplavne nevarnosti

- RKD - profana stavbna dediščina
- RKD - sakralna stavbna dediščina
- RKD - sakralno profana stavbna dediščina
- RKD - memorijalna dediščina
- RKD - vitnoarhitekturna dediščina
- RKD - naselbinska dediščina
- RKD - kulturna krajina
- RKD - arheološka dediščina
- RKD - zgodovinska krajina

Sprememba:	Opis spremembe:	Datum:	Podpis:

Investitor:	 MESTNA OBČINA VELENJE, Titov trg 1, 3320 Velenje	Objekt:	KANALIZACIJA BEVČE FAZA 3 in 4
Projektant:	 KOMUNALNO PODJETJE VELENJE d.o.o. Koroška cesta 37b, 3320 Velenje SLUŽBA INVESTICIJ IN RAZVOJA	Vrsta načrta/prika:	Projektna dokumentacija za pridobivanje mnenj in gradbenega dovoljenja – GRAFIČNI DEL – LOKACIJSKI PRIKAZI
Vsebina:	Situacija predvidenega stanja		Merilo: 1 : 25000
Vodja projekta:	Saša Milijaš, dipl.inž.grad.	Id.št.: G-3321	Vrsta projekta: DGD
Pooblaščen inženir:	Saša Milijaš, dipl.inž.grad.	Id.št.: G-3321	Št. projekta: 802-KA/2022
Sodelavec:			
Datum:	Marec 2022		Št. lista: 2