


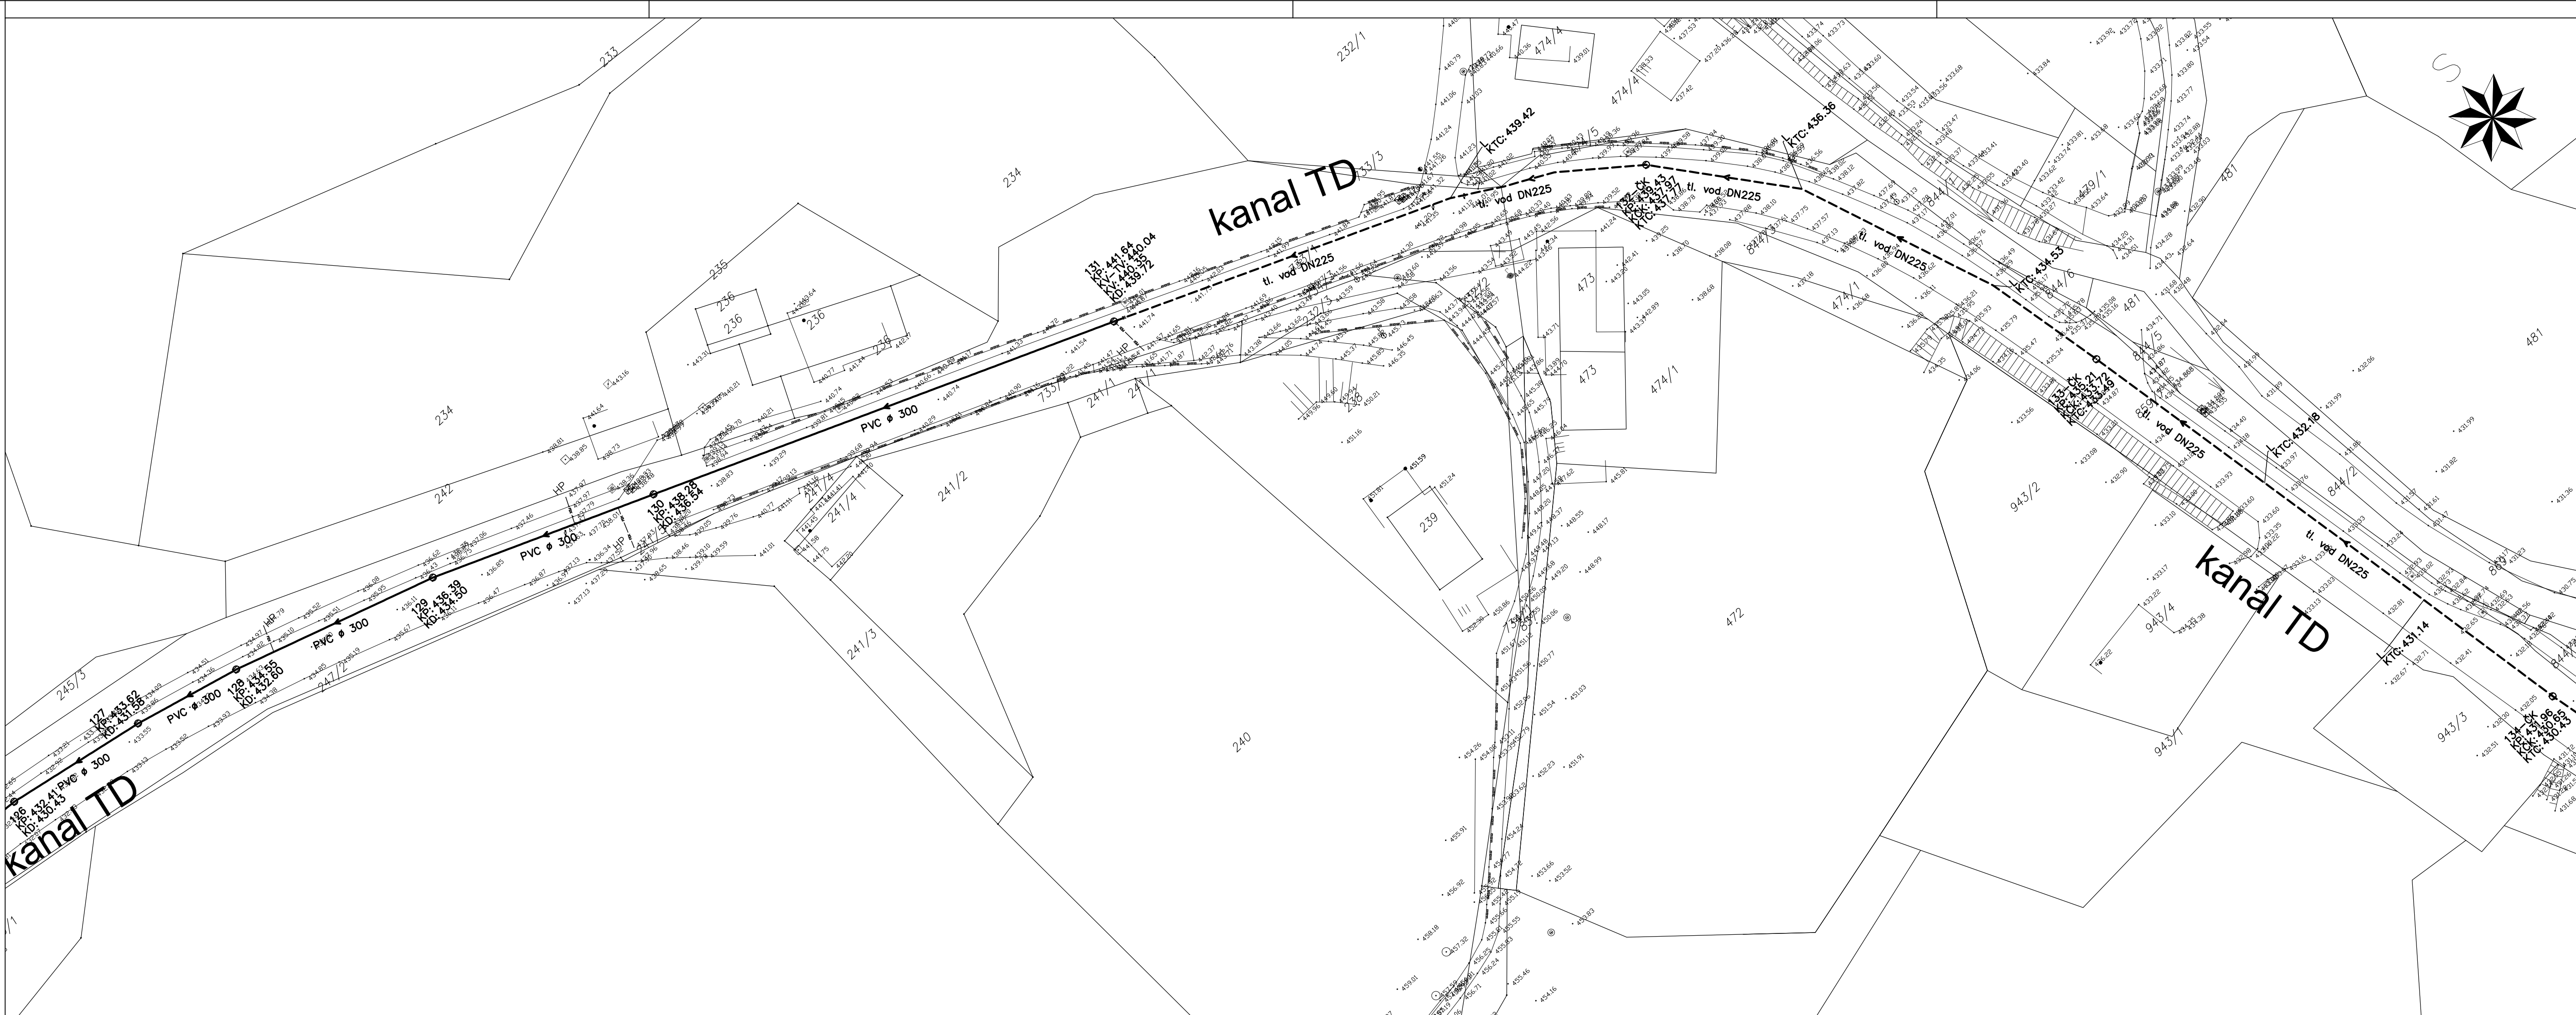


KOMUNALNI VODI	
KANALI	OBSTOJEČI
ZADUJA	podzemni
VODOVOD	otvorni
KTV	kanal

----- Izvedena kanalizacija za odpadne komunalne vode
----- Izvedena kanalizacija za odpadne komunalne vode - tlačni vod
----- HP
----- Izvedeni hišni priključki - niso del tega projekta
----- Izvedeni NN priključki črpalnišča

135/1 DKN, parcelna meja

Situacija kanalizacije - list 6 M 1:500

standard	
investitor:	Občina Kamnik Glavni trg 24 1240 Kamnik
objekt:	Povezovalni kanali od Kamnika do Šmartnega v Tuhinju
vrsta projekta:	PID
vrsta načrta:	3/1 - Načrt kanalizacije za komunalne odpadne vode
vsebina načrta:	Situacija kanalizacije - list 6
odg. vodja projekta:	Gašper Blejec, univ.dipl.inž.grad. IDENTIF. ŠTEVILKA: G-1872
odg. projektant:	Gašper Blejec, univ.dipl.inž.grad. IDENTIF. ŠTEVILKA: G-1872
proj. sodelavci:	Gregor Mihelič dipl.inž.grad., Peter Bergež univ.dipl.inž.grad.
št. načrta:	24/2016-1
merilo:	1:500
datum:	februar 2017
list:	3/1.5.7

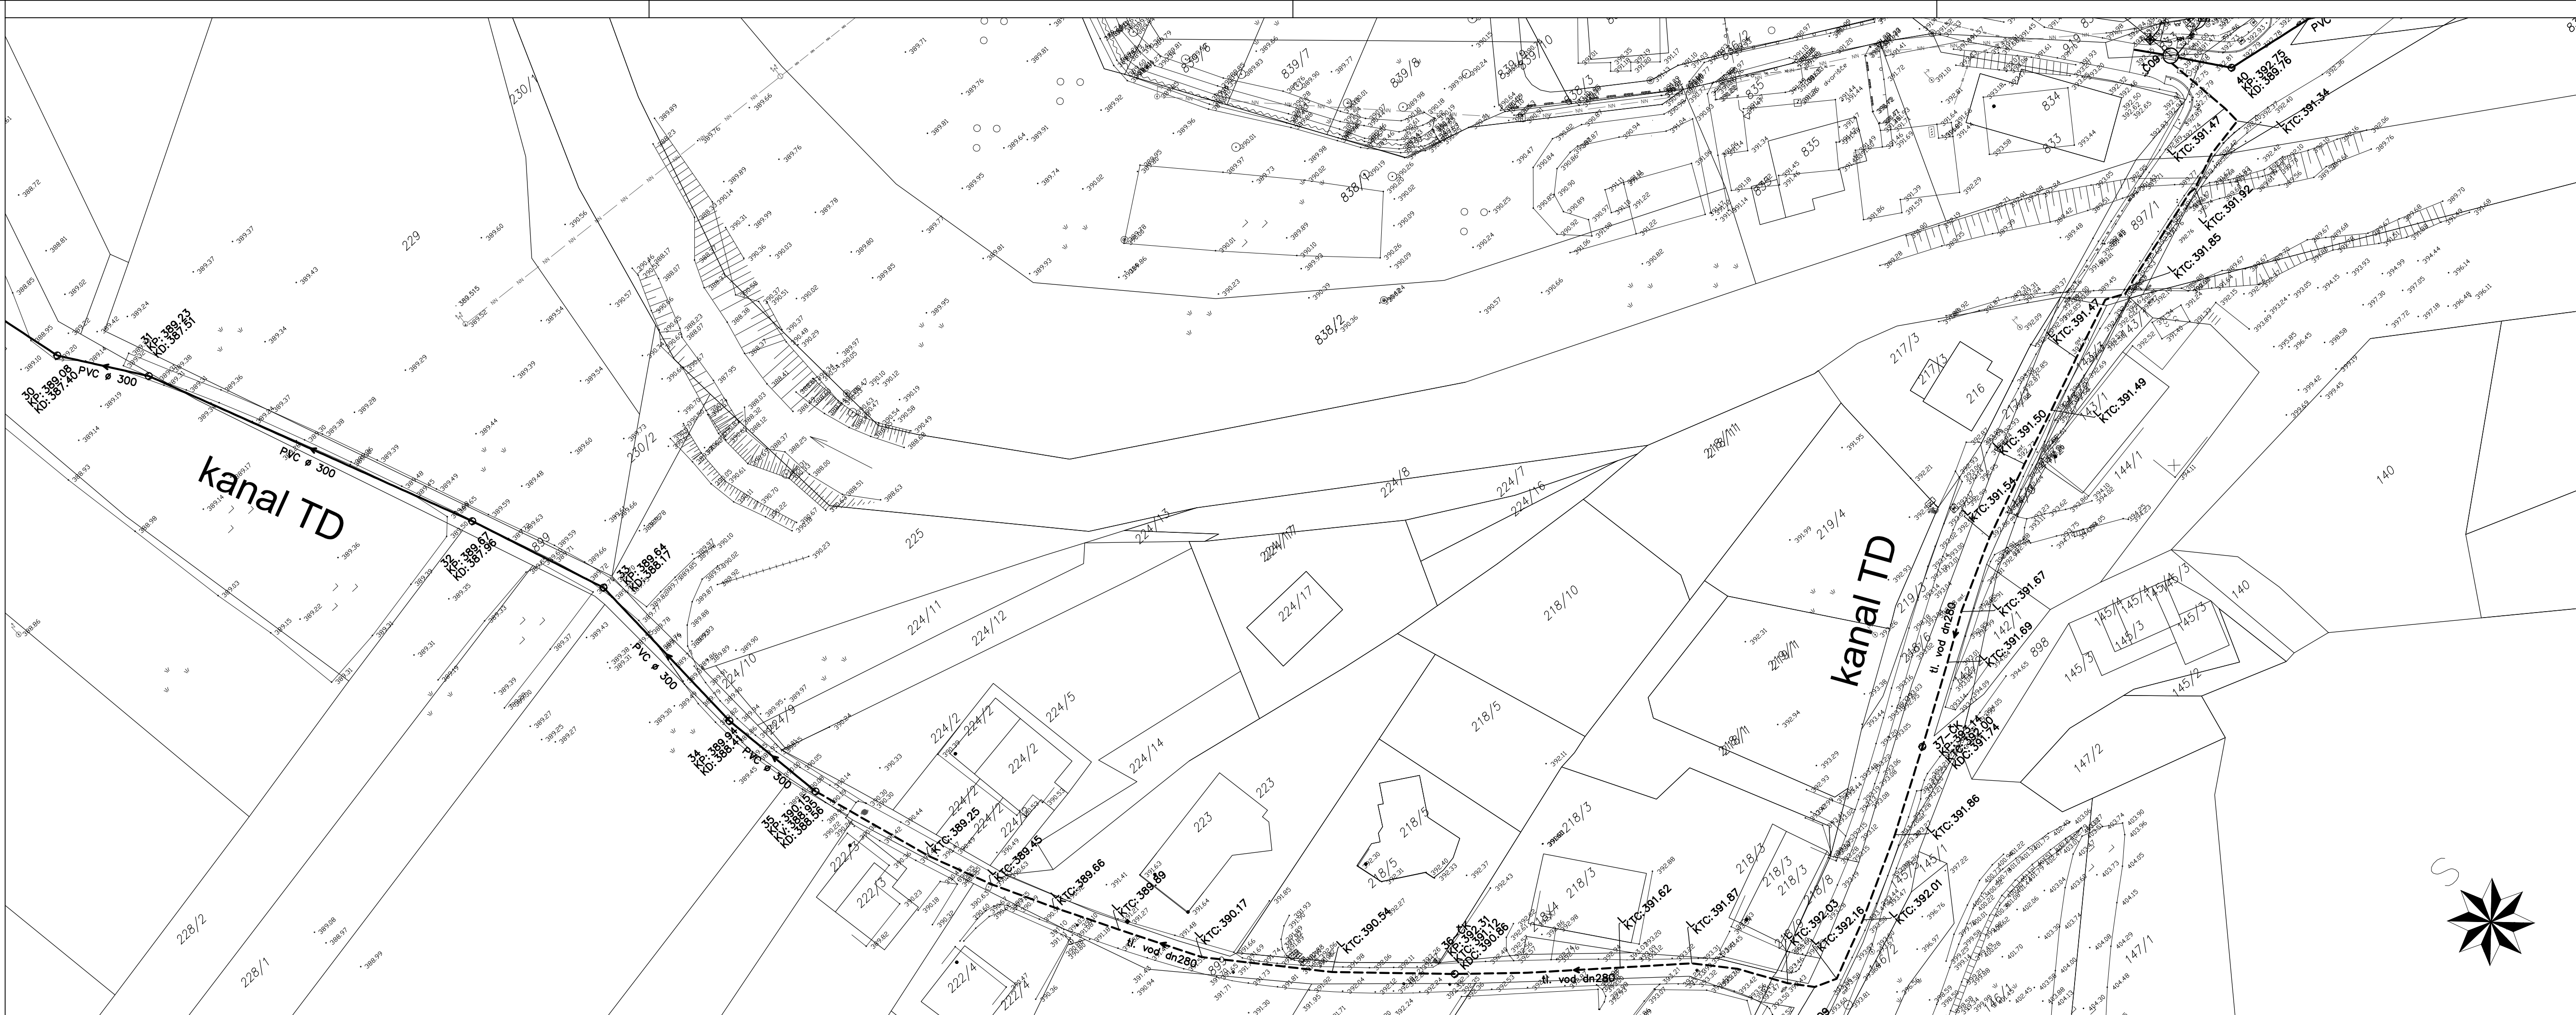

KOMUNALNI VODI	
KANALI	OBSTOJEČI
ZADUJA	podzemni
VODOVOD	otvorni
KTV	kanal

----- Izvedena kanalizacija za odpadne komunalne vode
----- Izvedena kanalizacija za odpadne komunalne vode - tlačni vod
----- HP
----- Izvedeni hišni priključki - niso del tega projekta
----- Izvedeni NN priključki črpalnišča

135/1 DKN, parcelna meja

Situacija kanalizacije - list 2 M 1:500

standard	
investitor:	Občina Kamnik Glavni trg 24 1240 Kamnik
objekt:	Povezovalni kanali od Kamnika do Šmartnega v Tuhinju
vrsta projekta:	PID
vrsta načrta:	3/1 - Načrt kanalizacije za komunalne odpadne vode
vsebina načrta:	Situacija kanalizacije - list 2
odg. vodja projekta:	Gašper Blejec, univ.dipl.inž.grad. IDENTIF. ŠTEVILKA: G-1872
odg. projektant:	Gašper Blejec, univ.dipl.inž.grad. IDENTIF. ŠTEVILKA: G-1872
proj. sodelavci:	Gregor Mihelič dipl.inž.grad., Peter Bergež univ.dipl.inž.grad.
št. načrta:	24/2016-1
merilo:	1:500
datum:	februar 2017
list:	3/1.5.3