


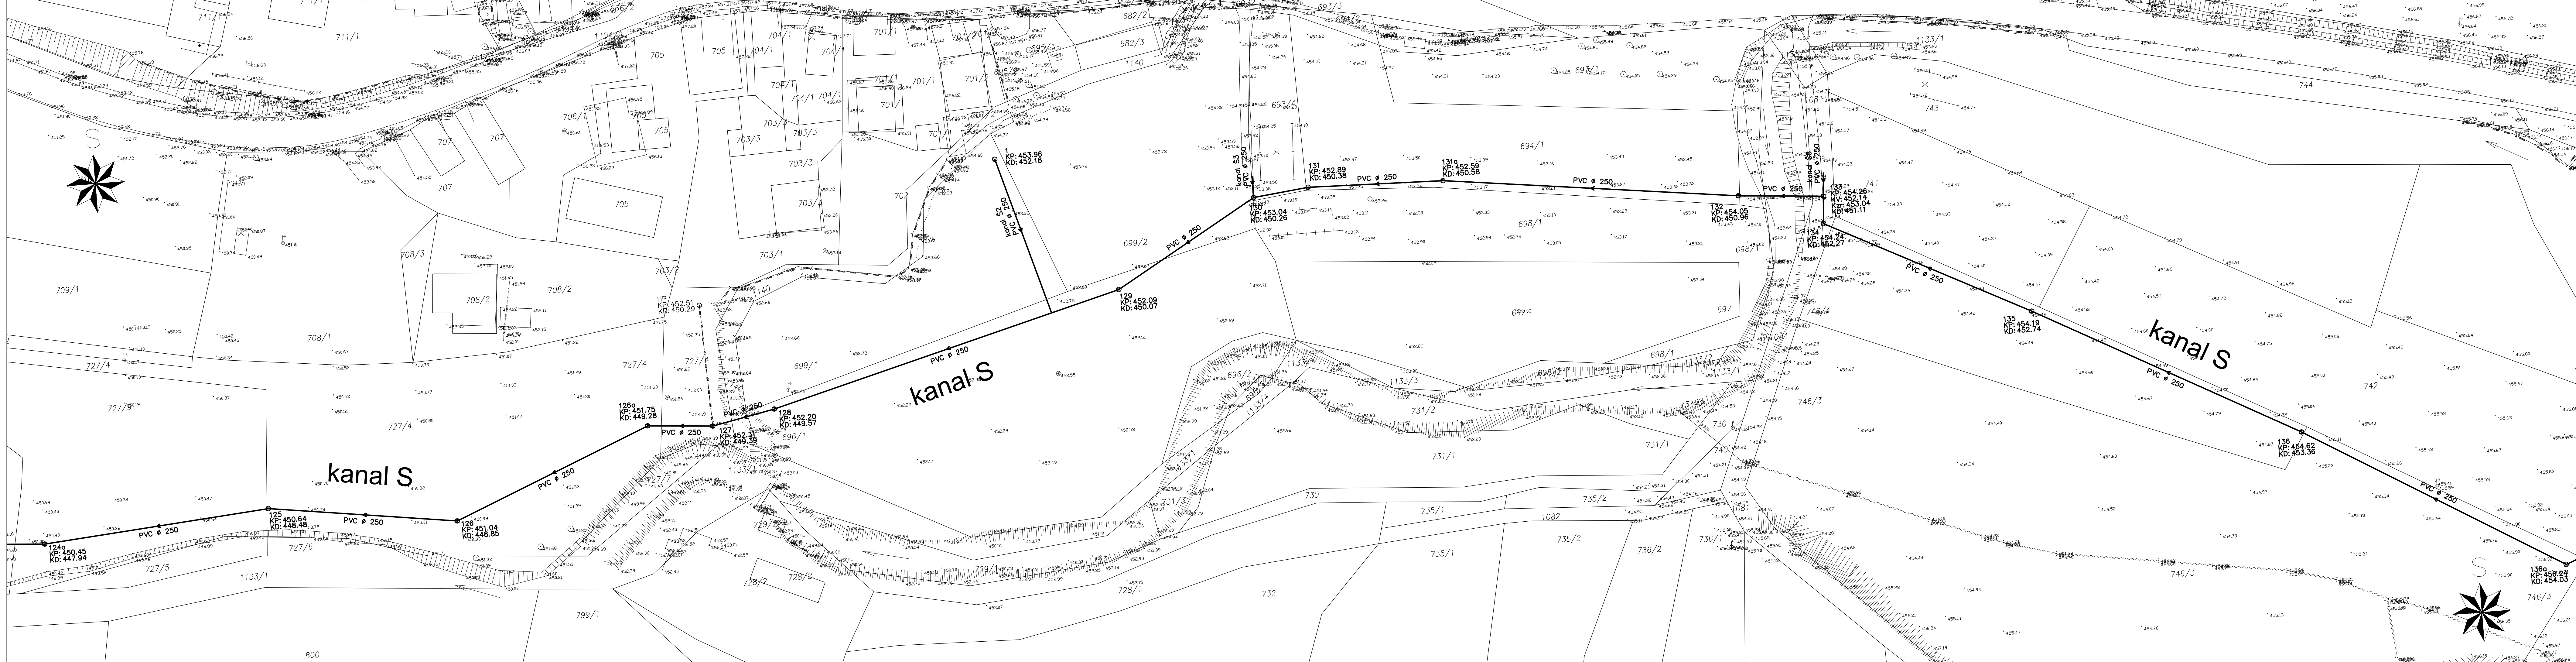

KOMUNALNI VODI	
KANALI	OBSTOJEČI
ZACIJA	obstoječi
VODOVOD	novi
STV	stara

— IZVEDENA KANALIZACIJA ZA ODPADNE KOMUNALNE VODE
— IZVEDENA KANALIZACIJA ZA ODPADNE KOMUNALNE VODE - IZVEDENI HIŠNI PRIKLJUČKI - NISO DEL TEGA PROJEKTA
— IZVEDENI NN PRIKLJUČKI
135/1 DKN, parcelna meja

Situacija kanalizacije - list 14

M 1:500

standard	
investitor:	Občina Kamnik Glavni trg 24 1240 Kamnik
objekt:	Povezovalni kanali od Kamnika do Šmartnega v Tuhinju
vrsta projekta:	PID
vrsta načrta:	3/1 - Načrt kanalizacije za komunalne odpadne vode
vsobina načrta:	Situacija kanalizacije - list 14
odg. vodja projekta:	Gasper Blejec, univ.dipl.inž.grad. IDENTIF. ŠTEVILKA: G-1872
odg. projektant:	Gasper Blejec, univ.dipl.inž.grad. IDENTIF. ŠTEVILKA: G-1872
proj. sodelavci:	Gregor Mihelič dipl.inž.grad., Peter Bergež univ.dipl.inž.grad.
št. načrta:	24/2016-1
merilo:	1:500
datum: februar 2017	
list 3/1.5.15	



KOMUNALNI VODI	
KANALI	OBSTOJEČI
ZACIJA	obstoječi
VODOVOD	novi
STV	stara

— IZVEDENA KANALIZACIJA ZA ODPADNE KOMUNALNE VODE
— IZVEDENA KANALIZACIJA ZA ODPADNE KOMUNALNE VODE - IZVEDENI HIŠNI PRIKLJUČKI - NISO DEL TEGA PROJEKTA
— IZVEDENI NN PRIKLJUČKI
135/1 DKN, parcelna meja

Situacija kanalizacije - list 5

M 1:500

standard	
investitor:	Občina Kamnik Glavni trg 24 1240 Kamnik
objekt:	Povezovalni kanali od Kamnika do Šmartnega v Tuhinju
vrsta projekta:	PID
vrsta načrta:	3/1 - Načrt kanalizacije za komunalne odpadne vode
vsobina načrta:	Situacija kanalizacije - list 5
odg. vodja projekta:	Gasper Blejec, univ.dipl.inž.grad. IDENTIF. ŠTEVILKA: G-1872
odg. projektant:	Gasper Blejec, univ.dipl.inž.grad. IDENTIF. ŠTEVILKA: G-1872
proj. sodelavci:	Gregor Mihelič dipl.inž.grad., Peter Bergež univ.dipl.inž.grad.
št. načrta:	24/2016-1
merilo:	1:500
datum: februar 2017	
list 3/1.5.6	