


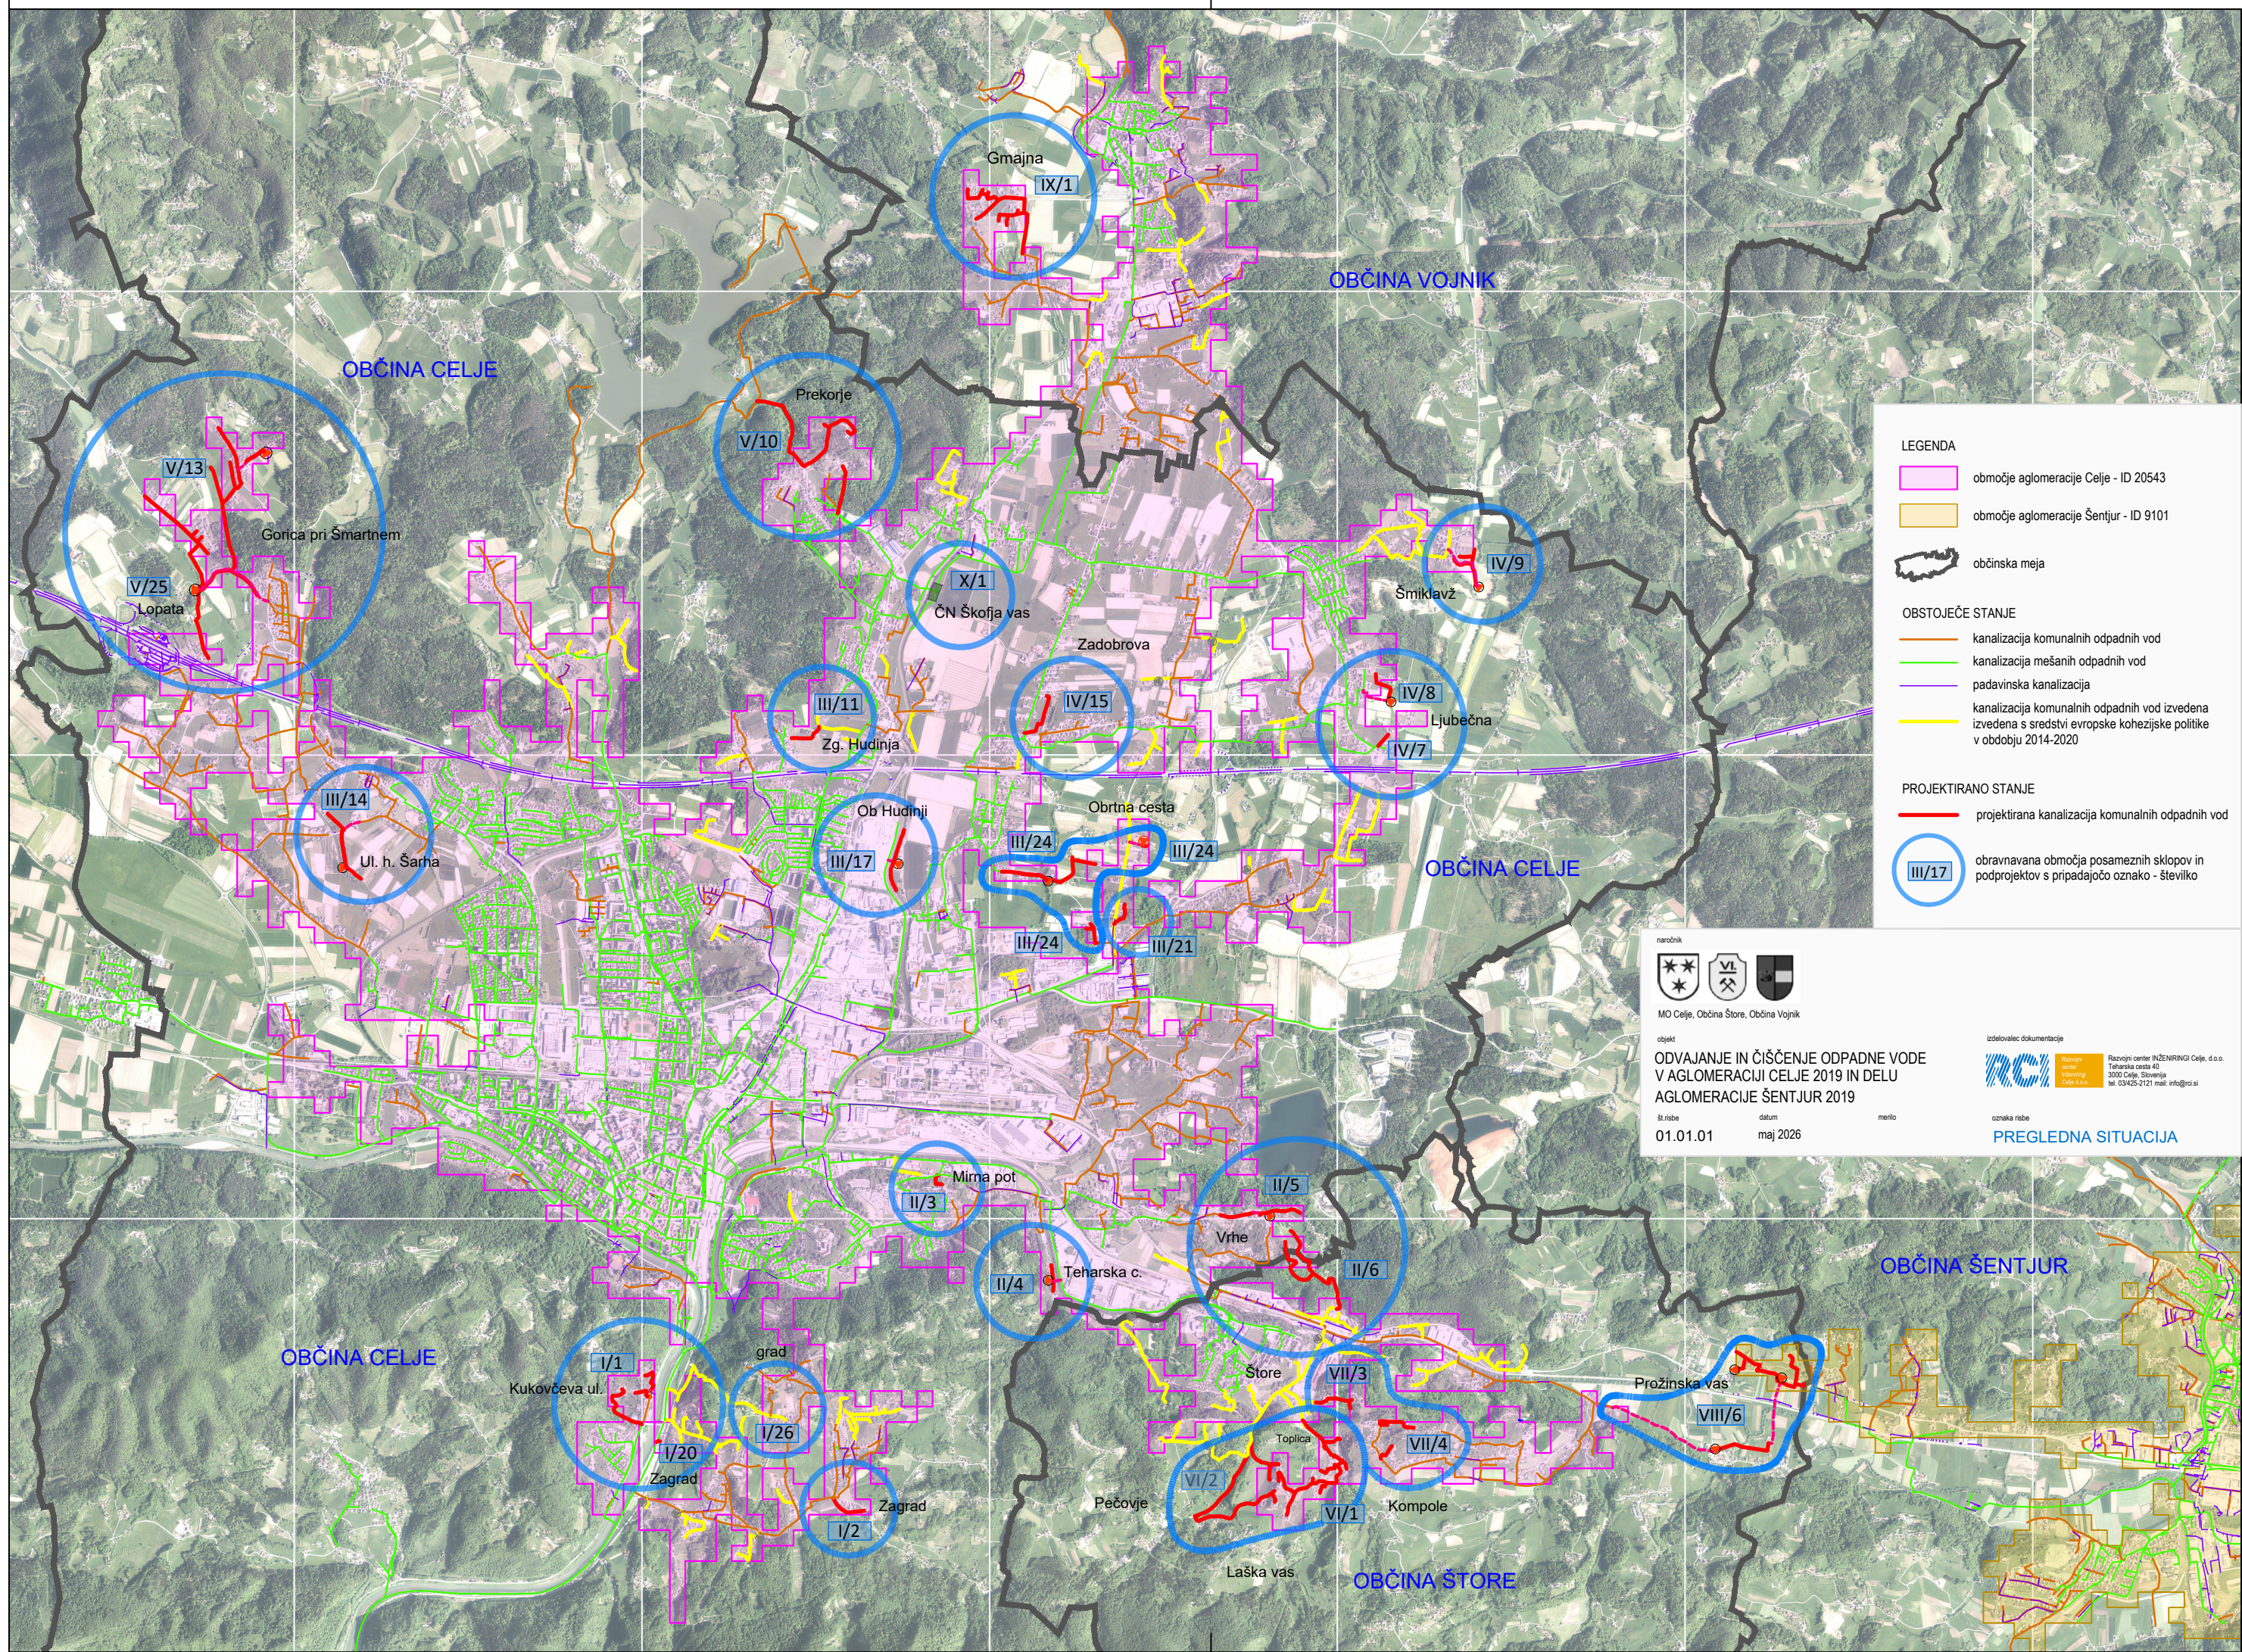

LEGENDA

- območje aglomeracije Celje - ID 20543
- območje aglomeracije Šentjur - ID 9101

občinska meja

OBSTOJEČE STANJE

- kanalizacija komunalnih odpadnih vod
- kanalizacija mešanih odpadnih vod
- padavinska kanalizacija
- kanalizacija komunalnih odpadnih vod izvedena s sredstvi evropske kohezijske politike v obdobju 2014-2020

PROJEKTIRANO STANJE

- projektirana kanalizacija komunalnih odpadnih vod
- obravnavana območja posameznih sklopov in podprojektov s pripadajočo oznako - številko

naročnik



MO Celje, Občina Štore, Občina Vojnik

objekt

ODVAJANJE IN ČIŠČENJE ODPADNE VODE
V AGLOMERACIJI CELJE 2019 IN DELU
AGLOMERACIJE ŠENTJUR 2019

št. risbe
01.01.01

datum
maj 2026

merilo

izdelovalec dokumentacije

RAZVOJNI CENTER INŽENIRINGI CELJE, d.o.o.
Teharska cesta 40
3000 Celje, Slovenija
tel. 03/425-2121 mail: info@rci.si

oznaka risbe

PREGLEDNA SITUACIJA