


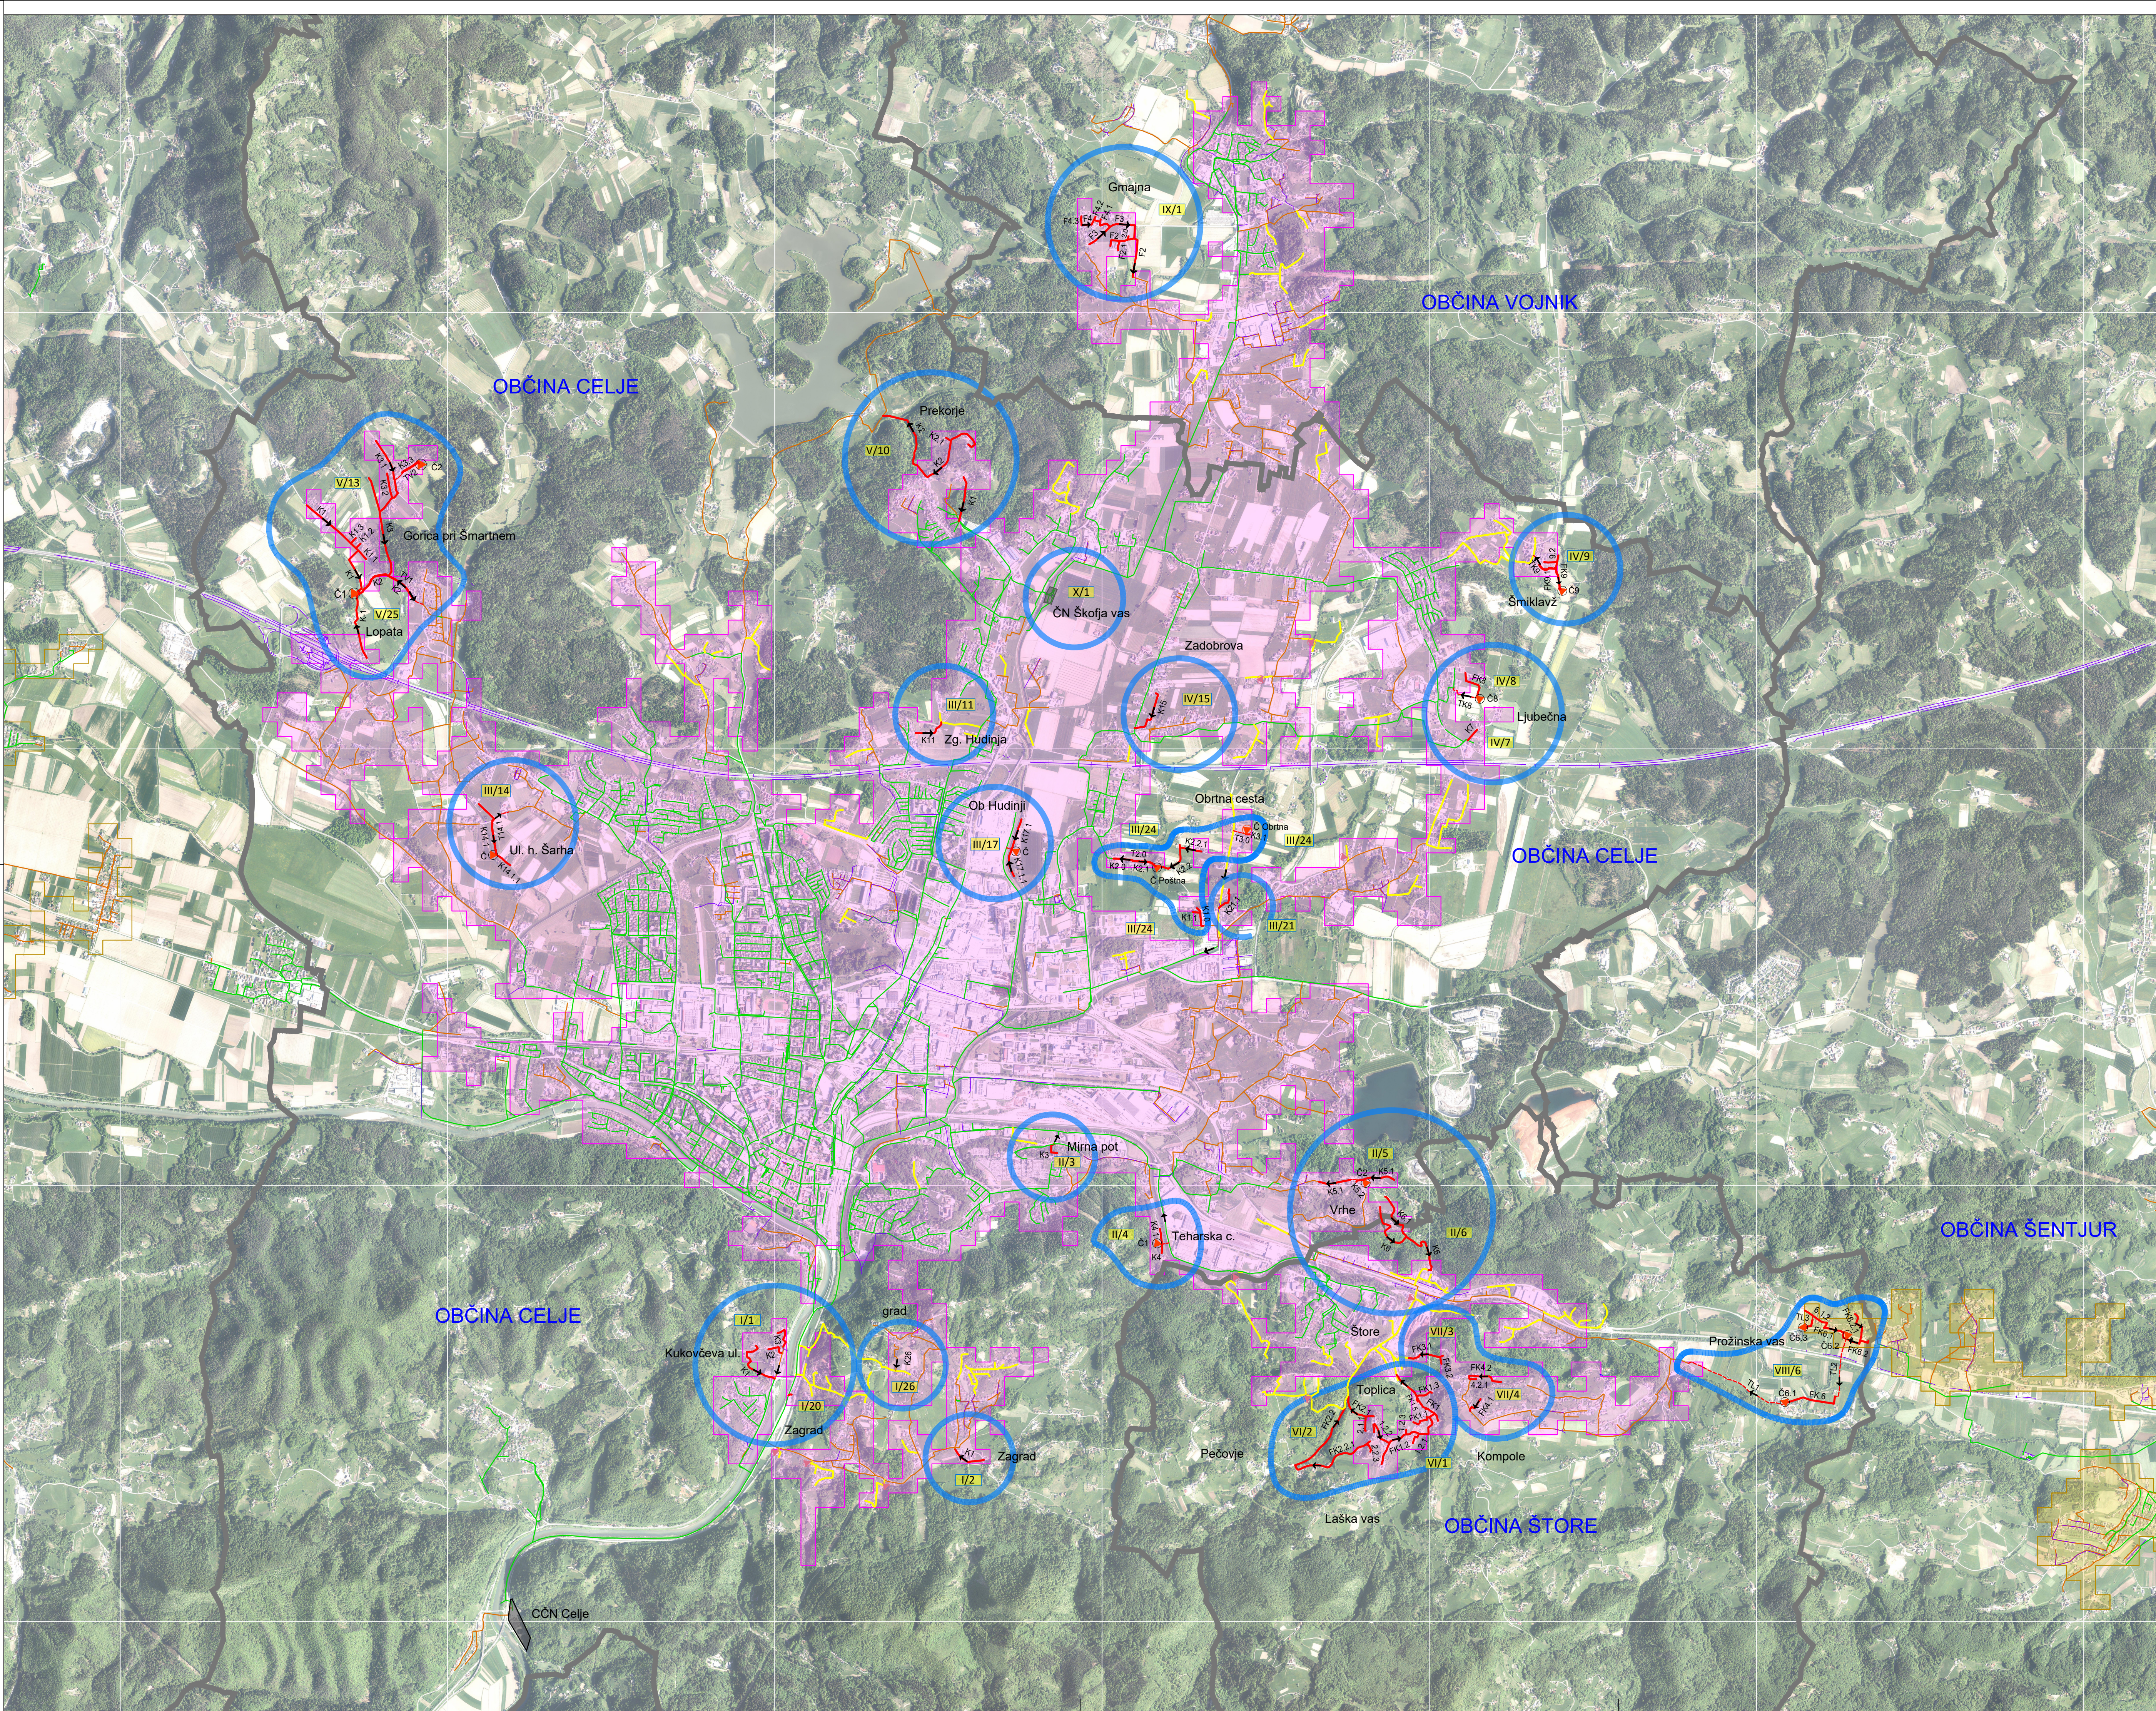

LEGENDA

- območje aglomeracije Celje - ID 20543
- območje aglomeracije Šentjur - ID 9101



OBSTOJEČE STANJE

- kanalizacija komunalnih odpadnih vod
- kanalizacija mešanih odpadnih vod
- padavinska kanalizacija
- kanalizacija komunalnih odpadnih vod izvedena iz sredstev evropske kohezijske politike v obdobju 2014-2020

PROJEKTIRANO STANJE

- projektirana kanalizacija komunalnih odpadnih vod
- projektirani tlačni vodi
- projektirana črpalšča
- obravnavana območja posameznih sklopov in podprojektov s pripadajočo oznako - številko



ODVAJANJE IN ČIŠČENJE ODPADNE VODE V AGLOMERACIJI
CELJE 2019 IN DELU AGLOMERACIJE ŠENTJUR 2019

izdelovalec dokumentacije
Razvojni center INŽENIRINGI Celje, d.o.o.
Tolstova cesta 40
3000 Celje, Slovenija
tel. 03425 2121 mail: info@rci.si